



Dach ü. 2.OG und Sporthalle

M 1:200

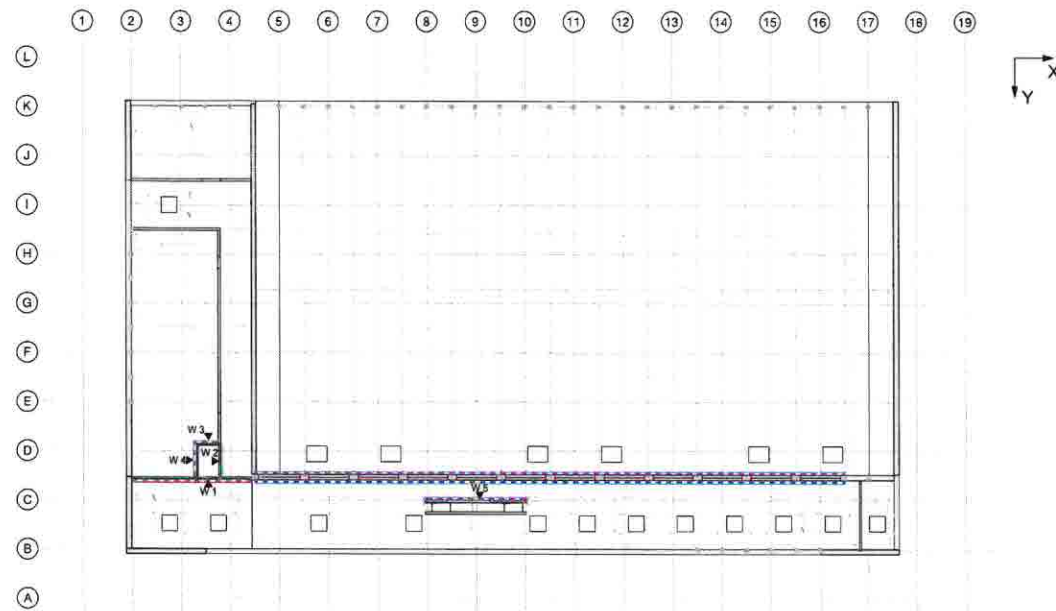


Decke ü. 1.OG

M 1:200

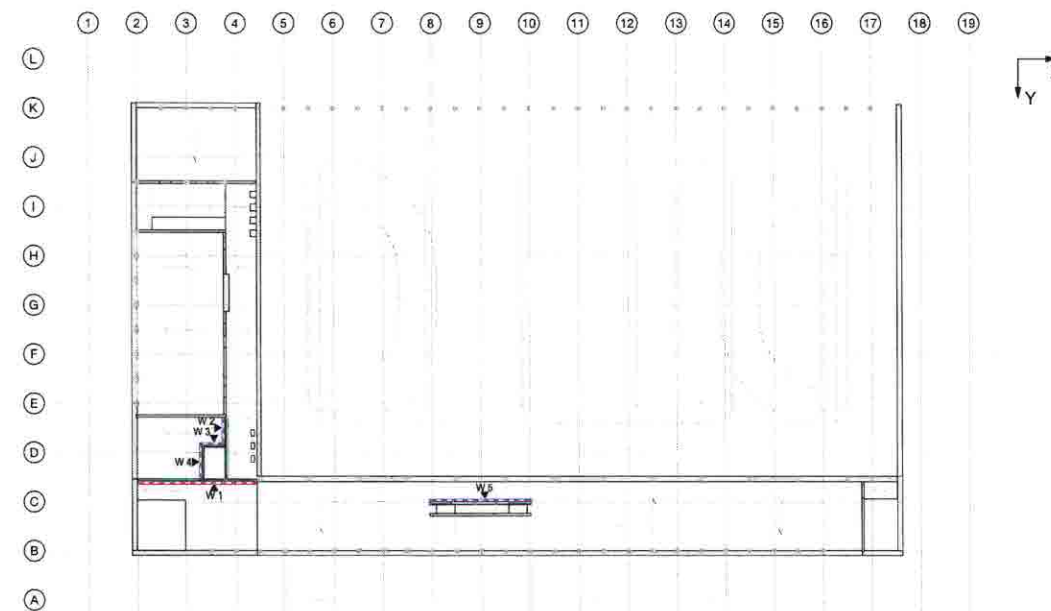

Dach/ Decke ü. EG

M 1:200

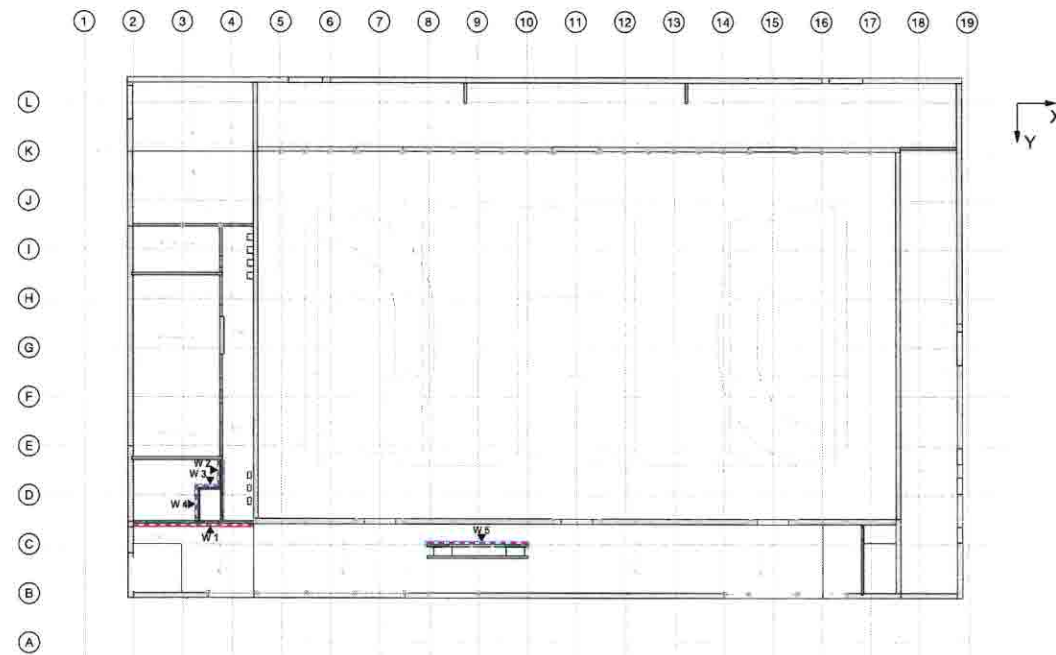

Beilage 01

LEGENDE

- BSP Innenwand, vertikal tragend
- 120 BSP 55, DL vertikal (20-20-20-30)
- Träger
- Wandträger Träger BSP 55, DL vertikal (20-20-20-30) tragend, ausstehend
- Sanierungsmassnahmen
- Kerle-O, d=10mm, Verschraubung siehe Details
- Kerle-O, d=10mm, Verschraubung siehe Details
- 120/120, DL24h, Holzstützen Zurrückschneiden BSP und Einbau Stütze
- Wandbekleidung
- Gipsfaserplatte, d=15mm, Brandschutzplatte 30min
- Gipsfaserplatte, d=18mm, K30-RE1 Kapselung, abtrocknend

Die Verstärkungsmassnahmen sind als zusätzliche Massnahmen zu sehen. Die Konstruktionspläne K1-16 behalten weiterhin Gültigkeit. Verbindungen die zurückgebaut oder nicht eingebaut werden müssen sind in den Plänen explizit erwähnt. Bei unklaren Anschlussdetails ist Rücksprache mit merz kley partner zu halten!

±0.00	= 612.90 m ü. NN	= OK FFB
-X.XX	= XXX.XX m ü. NN	= HGW

Das vorliegende Urheberrecht für diesen Plan hat das Büro merz kley partner. Das Überlassen dieses Planes an Dritte ohne das Vorhandensein dieses Planes bedarf der ausdrücklichen Genehmigung durch das Büro merz kley partner.

Nr.	Änderung	Datum	geht
1			
2			
3			
4			

Flawil Turnhalle und Musikschule
Sanierungskonzept Neubau

Wände vertikal tragend
Übersicht
Konstruktionsplan

merz kley partner	www.mkp-ing.com	am. 27.02.2016	Projekt: K31	Skala: 1:200	Nr. K31
-------------------------	-----------------	----------------	--------------	--------------	---------

Kf m zc mg

W1 - Ansicht IW Treppenhaus

M 1:50

W2 - Ansicht IW Aufzug/Flur





M 1:50

W3 - Ansicht IW Aufzug/Bad

M 1:50

W4 - Ansicht IW Aufzug/Bad

M 1:50

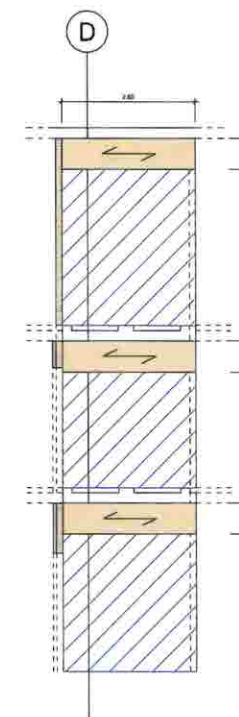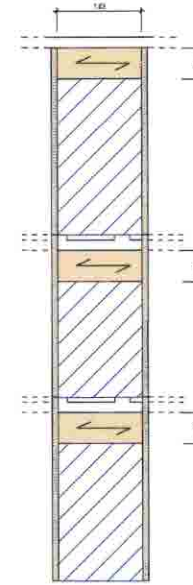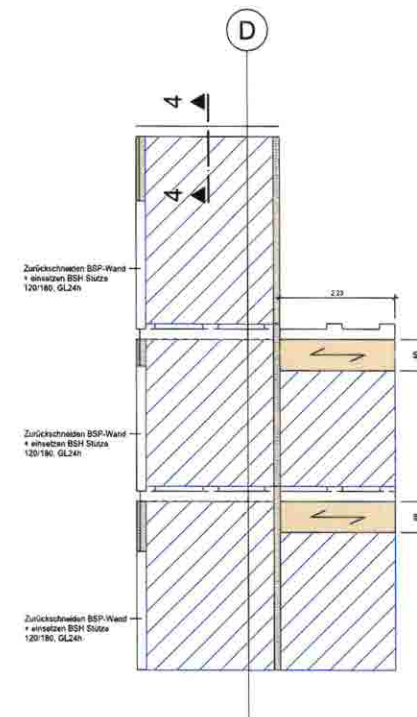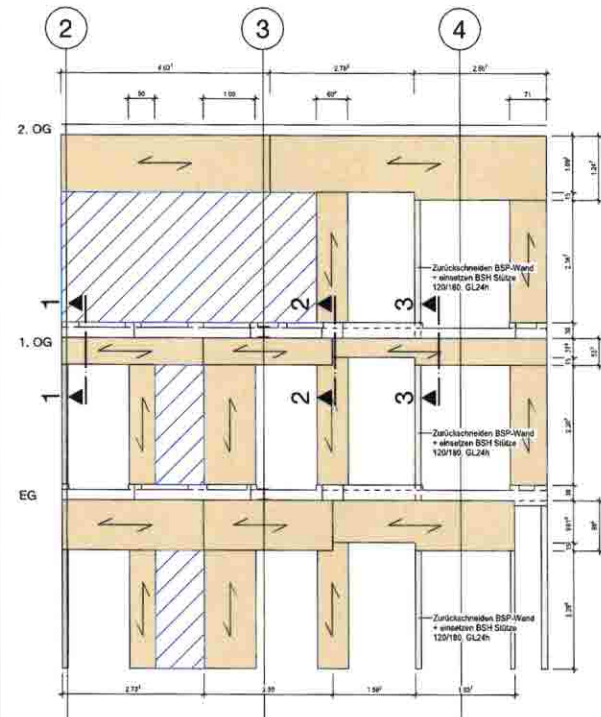


LEGENDE

- Kerfo-Q, d=69mm, Verschraubung VG ø8x180
Schraubenraster 10 x 10 cm
- Verschraubung VG ø8x120, Schraubenraster 10 x 10 cm


Schnitt 1-1

M 1:10

Regeldetail Lasteinleitung Bestandsstützen

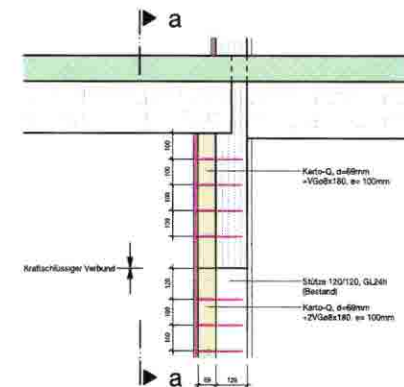


Schnitt a-a

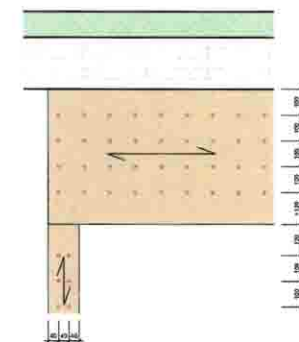

Schnitt 2-2


M 1:10

Regeldetail Vertikaler Lastabtrag Kerto-Platten

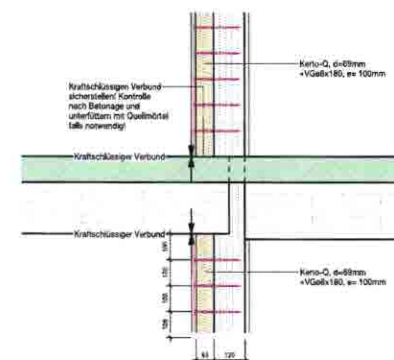

W5 - Revisionsöffnungen


M 1:50

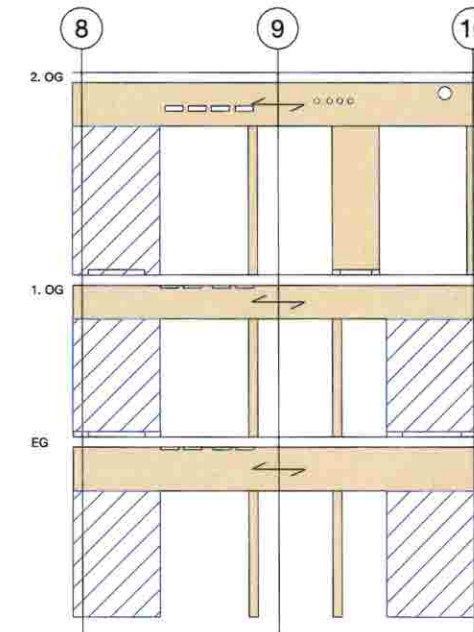

Schnitt 3-3


M 1:10

Lasteinleitung Wechselstütze

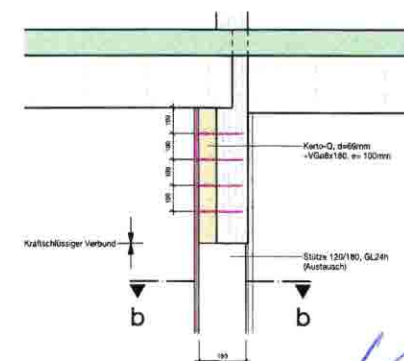

Schnitt b-b


Regeldetail Anschluss Stützenaustausch

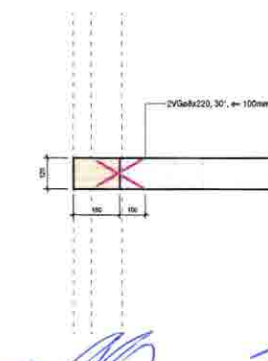

Schnitt 4-4

M 1:10

Regeldetail Verstärkung BSP-Platte

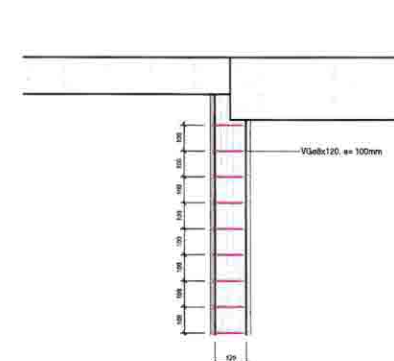

±0.00	= 612.90 m ü. NN	= OK FFB
-X.XX	= XXX.XX m ü. NN	= HGW

Das offener Umkleemut für diesen Plan hat das Büro nicht genehmigt. Das Überprüfen dieses Planes an Ort und Stelle ist die Verantwortung des Planes. Jeder der entsprechenden Genehmigung durch das Büro muss genehmigt werden.

Rev.	Änderung	Datum	glt.
1			
2			
3			
4			

Flawil Turnhalle und Musikschule
Sanierungskonzept Neubau

Wände vertikal tragend
Tragende Innenwände
Konstruktionsplan

merz
kley
partner
www.mkp-ing.com


Proj. 07.03.2018
Projekt 0234
Datum 1.07.17
Rev. K32

Schnitte - Achse C' Wandartiger Träger

M 1:10

Bereich Hallenstütze


Auflager Dachträger

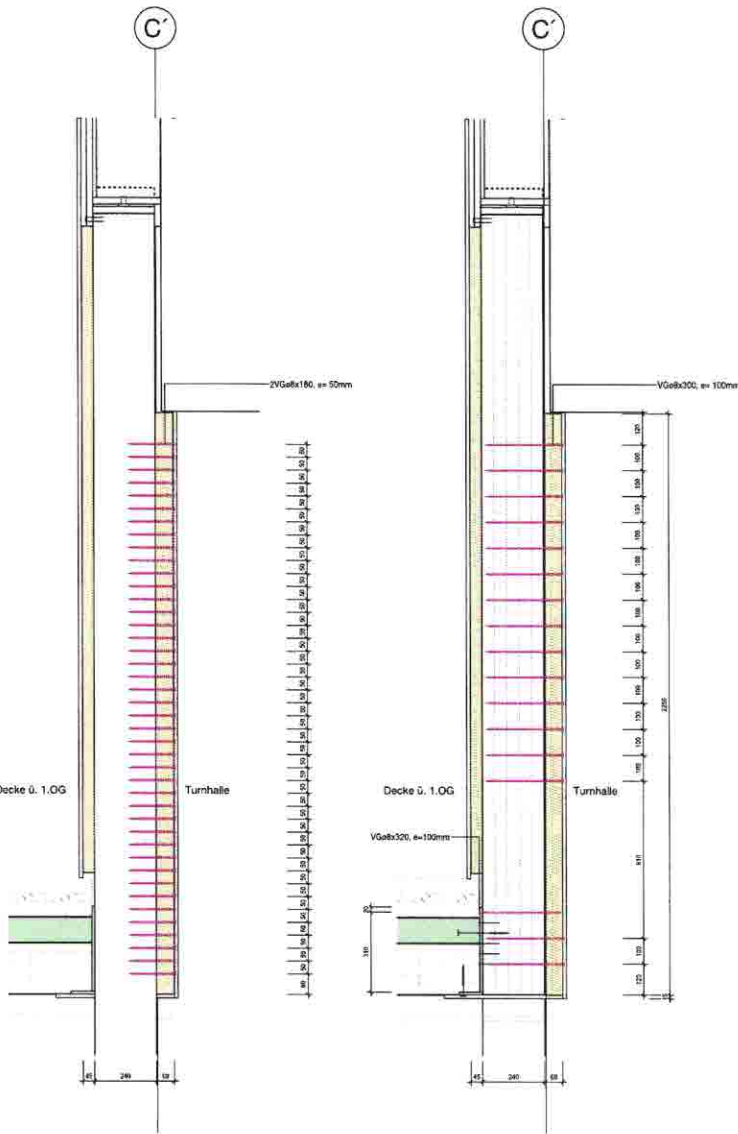

Ansicht - Wandartiger Träger

M 1:10


Ansicht aus der Turnhalle

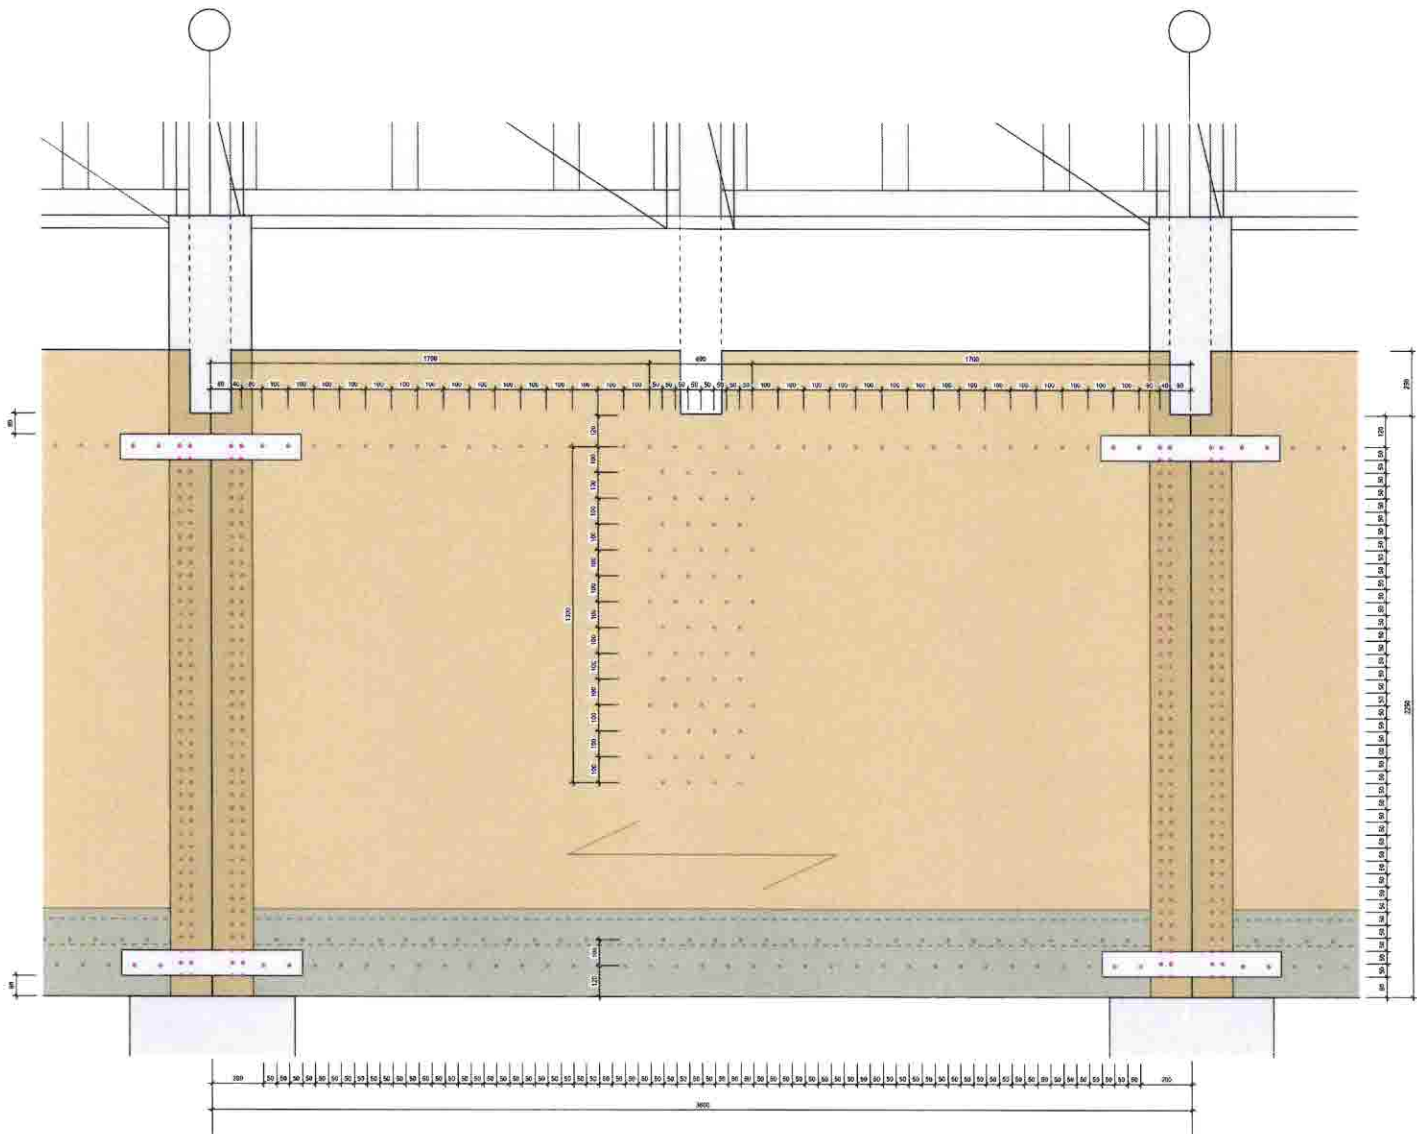

OSB-Laschen und Lochbleche auf den wandartigen Trägern sind vor der Montage der Kerio-Verstärkungen zu entfernen!

Regeldetail Schubkopplung

M 1:10

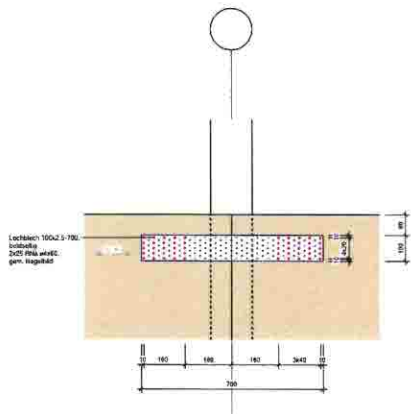

±0.00	= 612.80 m ü. NN	= OK FFB
-X.XX	= XXX.XX m ü. NN	= HGW

Das allgemeine Lageverhältnis für diesen Plan hat das Büro nicht mitgeteilt. Das Überschauen dieses Plans ist ein Verstoß gegen die Bestimmungen der Bundesgesetzgebung über den Schutz der Bauwerke.			
Nr.	Bemerkung	Datum	Blatt
1			
2			
3			
4	Überprüfung VSB Lager Stützmauer	10.02.2024	1/1

Flawil Turnhalle und Musikschule
Sanierungskonzept Neubau

Wände vertikal tragend
Wandartiger Träger
Konstruktionsplan


merz kley partner	www.mkp-ing.com	Proj. 27.02.2024 K33a	Blatt 1/1 K33a
-------------------------	-----------------	--------------------------	-------------------

Schnitte - Achse C' Wandartiger Träger

M 1:10

Bereich Hallenstütze


Auflager Dachträger

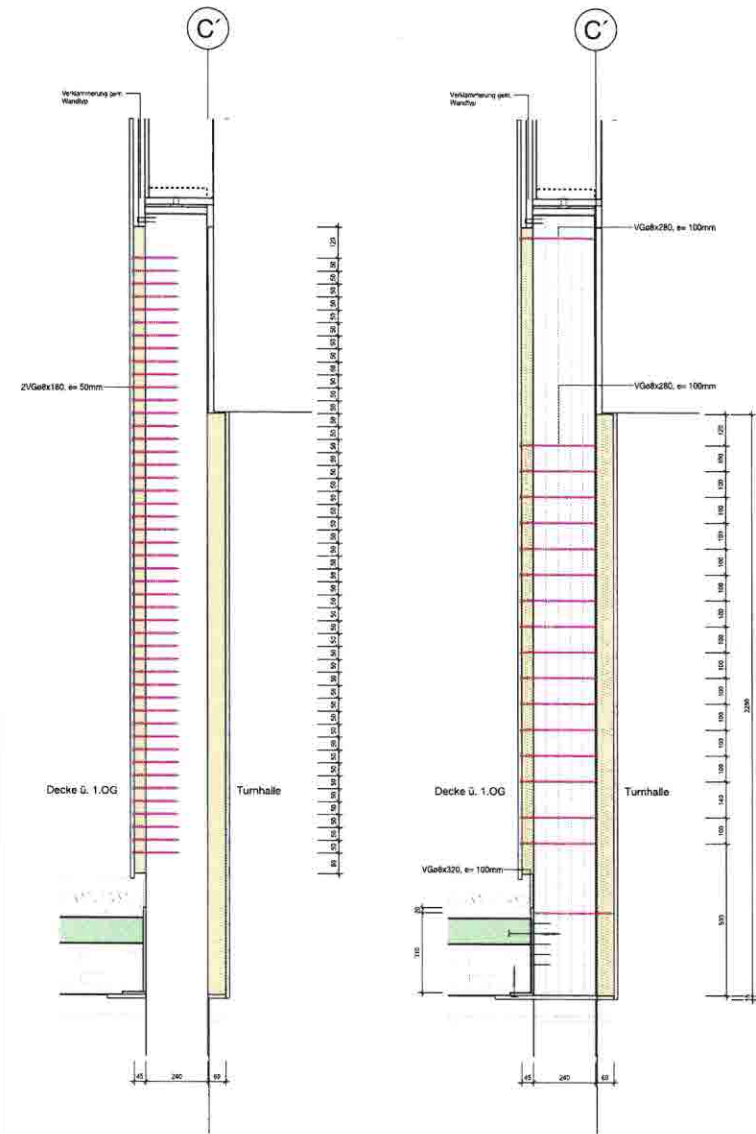

Ansicht - Wandartiger Träger

M 1:10

Ansicht aus dem 2.OG

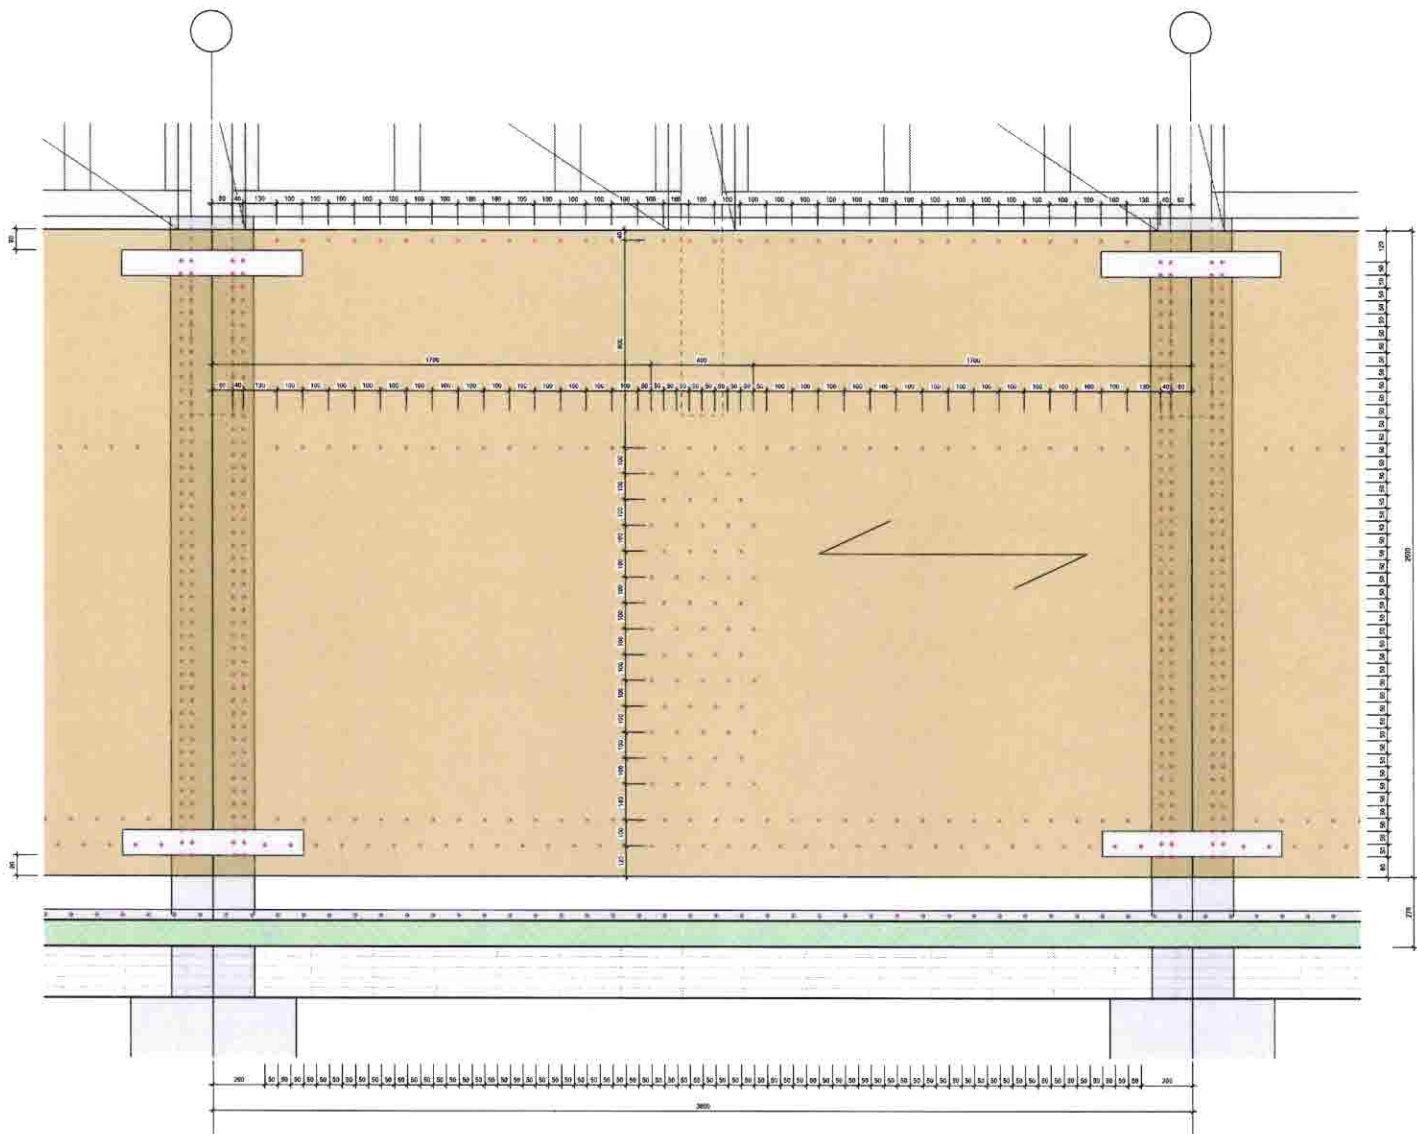

OSB-Laschen und Lochbleche auf den wandartigen Trägern sind vor der Montage der Kerto-Verstärkungen zu entfernen!

±0.00	= 612.90 m ü. NN	= OK FFB
-X.XX	= XXX.XX m ü. NN	= HGW

Das obige Urheberrecht für diesen Plan hat das Büro merz kley partner. Das Urheberrecht dieses Plans ist durch das Vorhandensein dieses Plans, das die vollständige Übereinstimmung durch das Büro merz kley partner.

Rev.	Änderung	Datum	gezeichnet
1			
2			
3			
4	Optimierung VHM-Lage Baugrubens	12.05.2020	ml

Flawil Turnhalle und Musikschule
Sanierungskonzept Neubau


Wände vertikal tragend
Wandartiger Träger
Konstruktionsplan

merz kley partner	www.mkp-ing.com	Rev. 07.02.2019/14 Projekt: K34 Blatt: 1/1 Rev. 14	Projekt: K34 Blatt: 1/1 Rev. 14
-------------------------	-----------------	---	---

K34a


Dach ü. 2.OG und Sporthalle

M 1:200

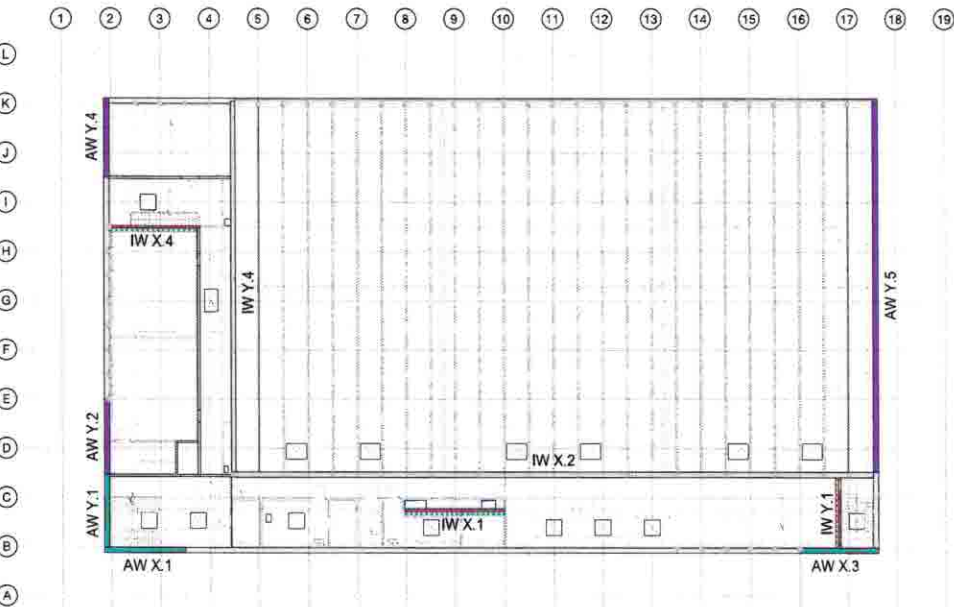


Dach/ Decke ü. EG

M 1:200

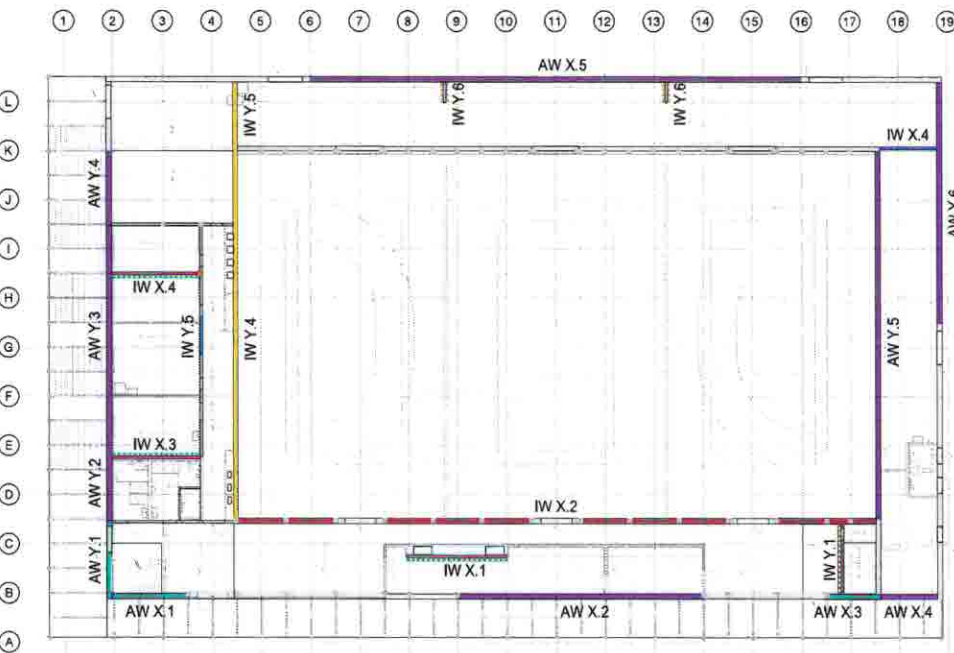

Decke ü. 1.OG

M 1:200

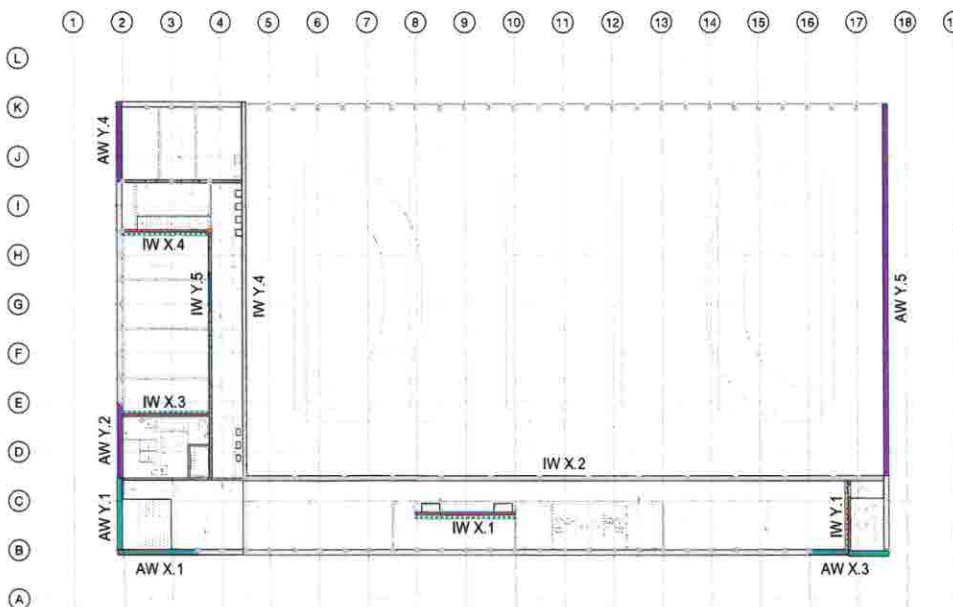

Aussteifende Bauteile

- Dachscheibe Hauptgebäude
BSP, Ausbildung gem. Regelentwurf
- Dachscheibe Gerätehaus
BSP, Ausbildung gem. Regelentwurf
- Dachscheibe Portikus
BSP, Ausbildung gem. Regelentwurf
- Aussenwand OSB
OSB/3 d=18 mm, beidseitig, als Scheibe ausgebildet
KL 1.53x60, e=30 mm
- Aussenwand GF
GF d=18 mm, beidseitig, als Scheibe ausgebildet
KL 1.53x60, e=30 mm
- Innenwand OSB
OSB/3 d=18 mm, beidseitig, als Scheibe ausgebildet
KL 1.53x60, e=30 mm
- Innenwand Achse 3'
OSB/3 d=18 mm, beidseitig, Ausbildung gem. Plan K3
KL 1.53x60, e=30 mm
- Innenwand GF
GF d=18 mm, beidseitig, als Scheibe ausgebildet
KL 1.53x60, e=30 mm
- Innenwand BSP
BSP d=18 mm, beidseitig, als Scheibe ausgebildet
KL 1.53x60, e=30 mm
- Sanierungsmassnahmen
Plan-2, d=10mm, DL vertikal
+VG d=180mm, Raster 100x100mm
- Austausch der BSP Platte
+Herstellen der ursprünglichen Verbindungen
- Hauptstütze 100/240, DL 240
Zwischenscheitel BSP und Einbau Stütze
- Wandbekleidung
Gipsfaserplatte, Brandschutzplatte 20mm
- 15
Gipsfaserplatte K30-RF1 Kapselung, einseitig

±0.00	= 612.90 m ü. NN	= OK FFB
-X.XX	= XXX.XX m ü. NN	= HGW


Flawil Turnhalle und Musikschule
Sanierungskonzept Neubau

Aussteifung
Übersicht
Konstruktionsplan

Aussteifung 2.OG/Dach

M 1:200

Dach- und Wandscheibe Hauptgebäude

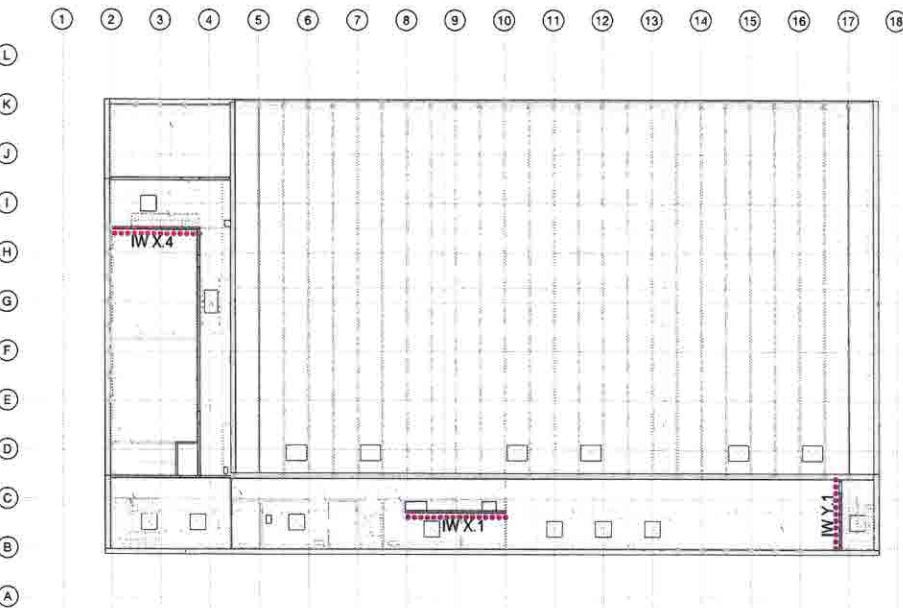


Aussteifende Bauteile



Lastausleitung Dachscheibe


M 1:10

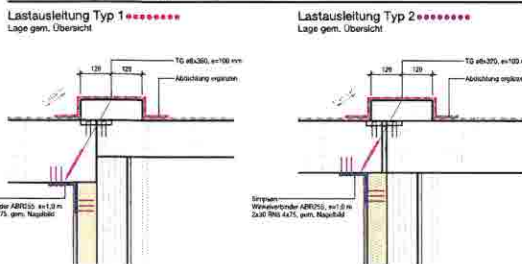

Ansicht Kerto Element - Wandmitte

M 1:10


Elementierung Kerto 75mm-IW Y1, IW X3 und IW X4

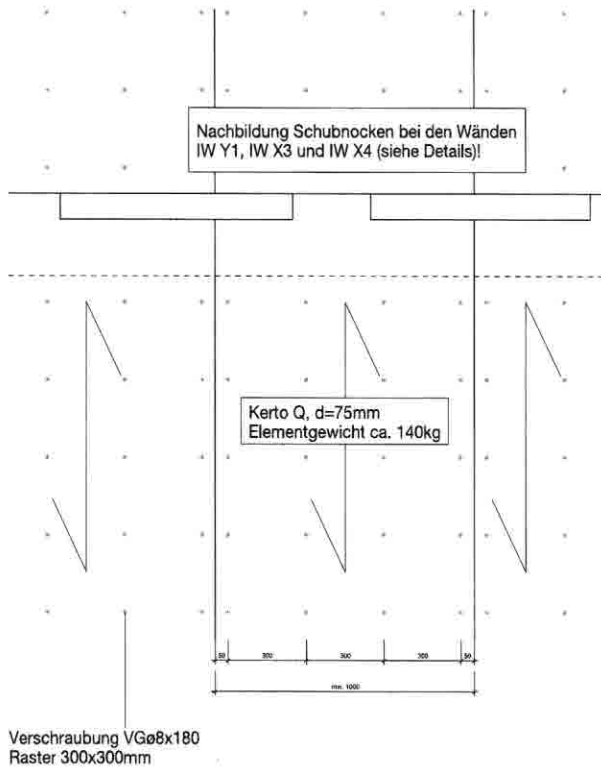

Ansicht Kerto Element - Wandrand

M 1:10


Elementierung Kerto 75mm-IW Y1, IW X3 und IW X4

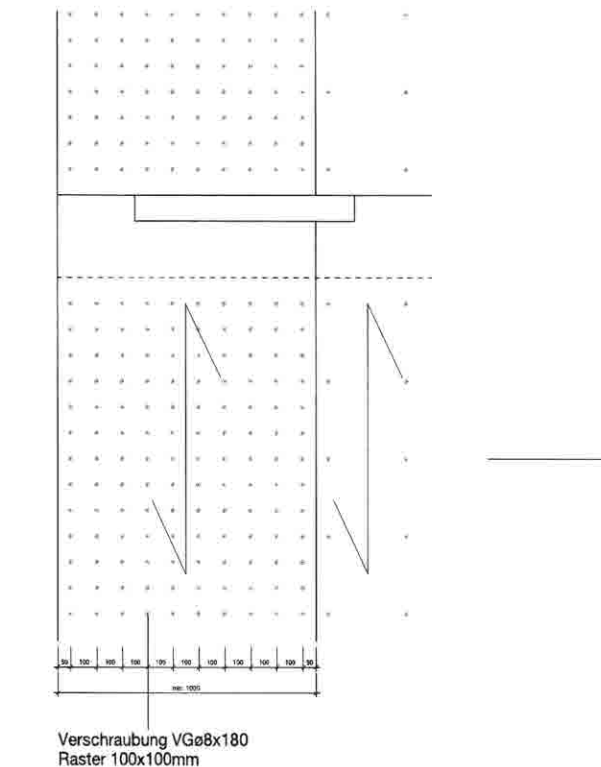

Ansicht Kerto Element

M 1:10


Elementierung Kerto 75mm-IW X1

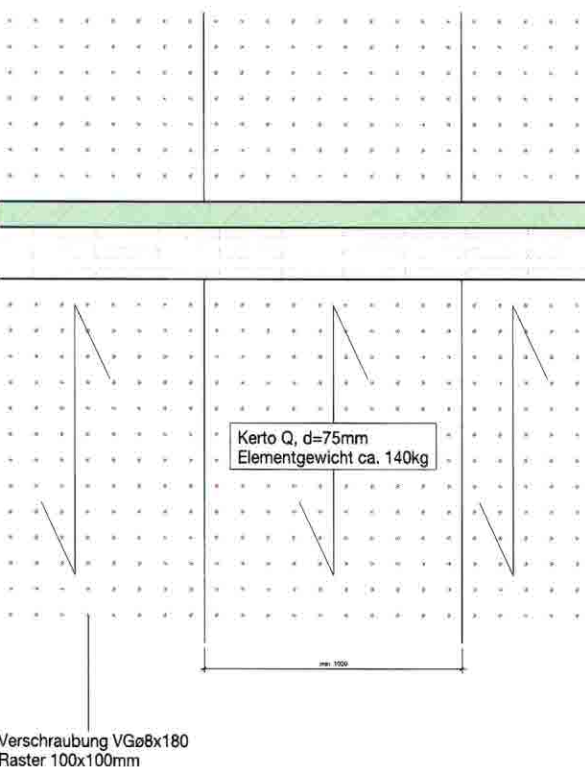

Regeldetail

M 1:10


Vertikalstoss - Kerto 75mm

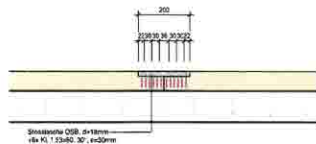

Regeldetail

M 1:10

Verschraubung - Kerto 75mm

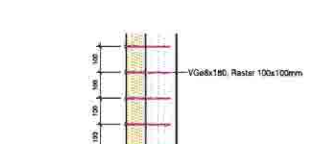

±0.00	= 612,90 m ü. NN	= OK FFB
-X.XX	= XXX.XX m ü. NN	= HGW

Das obige Einbaubild zeigt für diesen Planfall das 3D-Modell des Gebäudes. Das Oberflächen dieses Planes an der Stelle des Verbleibens dieses Planes besteht aus einem anderen Bauteil (siehe Details).

Objekt	Bezeichnung	Datum	Blatt
1			
2			
3			
4			

Flawil Turnhalle und Musikschule

Sanierungskonzept Neubau

Aussteifung

Übersicht Dacheibe und Regeldetails

Konstruktionsplan

merz kley partner

www.mkp-ing.com

proj. 07.05.2016

revision: 02/16

datum: 1.08.2015

zug. Name

K36

Aussteifung Decken- Wandscheiben

M 1:200

Deckenscheibe ü 1.OG




Aussteifende Bauteile

- Deckenscheibe
Überstreichen C20/27, Ausklebung gem. Bewehrungsplan
- Dachscheibe Geräteraum
BSP, Ausklebung gem. Regelmaß
- Aussenwand OSB
OSB 18mm, innerseitig, alle Scheiben ausgeklebt
KL 1,5x30, w=20 mm
- Innerwand BSP
BSP 65 90-90-20-20-30 d=120 mm, DL vertikal
+ Kern-G d=15mm, DL vertikal
+ VQ d=250mm, Raster 100x100mm
Ausklebung gem. Details
- Innerwand BSP
BSP 65 90-90-20-20-30 d=120 mm, DL vertikal
Austausch der Schalung Platten gegen tragfähige BSP-Platten
+ Herstellen der ursprünglichen Verbindungen (siehe K1-K2)




Schubkopplung IW-Kerto

M 1:10


Schubkopplung Typ 1
Lage gem. Übersicht

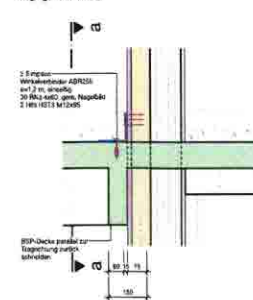

Schubkopplung Typ 2
Lage gem. Übersicht

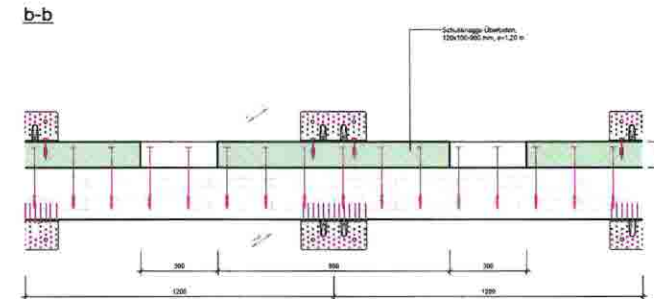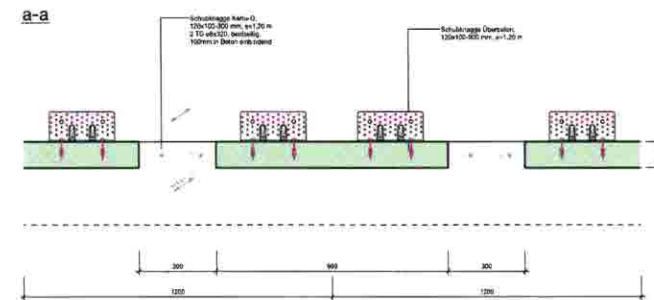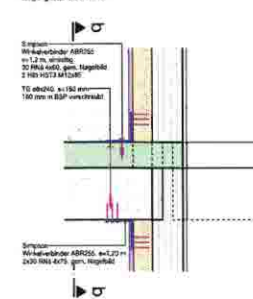


Decken- und Wandscheiben ü. EG

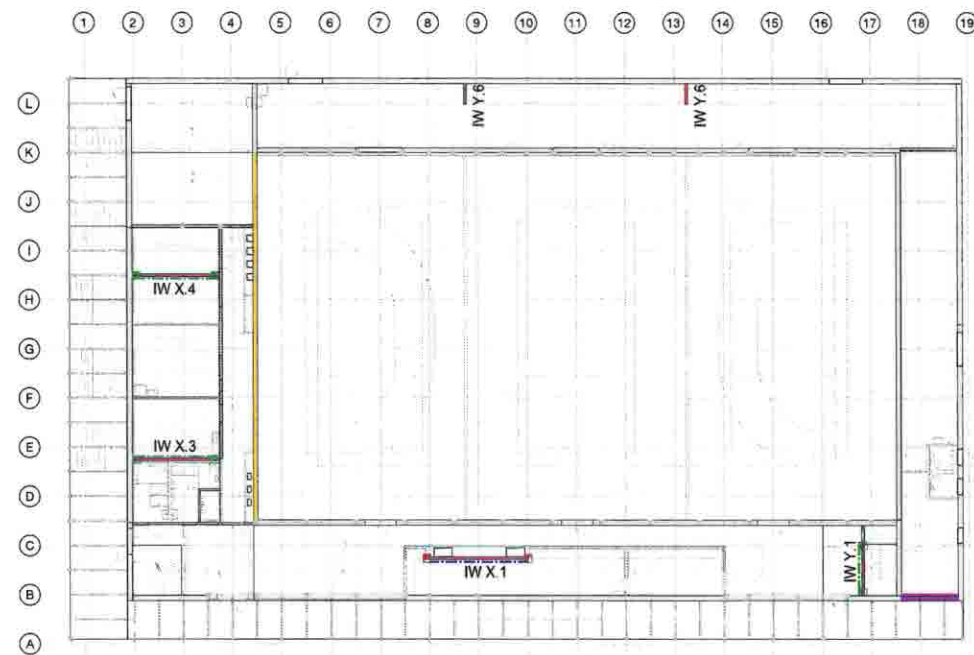


Zugkopplung IW-Kerto

M 1:10

Zugkopplung Typ 1
Lage gem. Übersicht

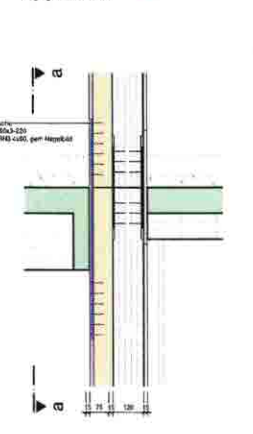


Zugkopplung Typ 2
Lage gem. Übersicht

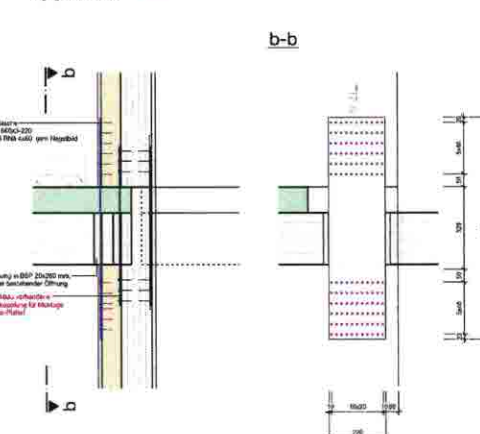

Beplankung AW

M 1:10


OSB 18mm + GF 15mm

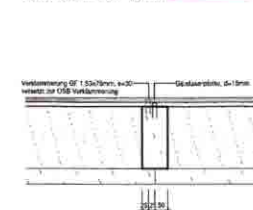

Vertikalstoss AW

M 1:10

OSB 18mm + GF 15mm

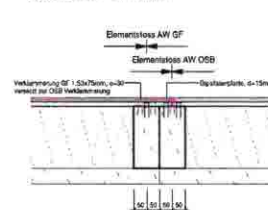

±0.00	= 612.90 m ü. NN	= OK FF8
-X.XX	= XXX.XX m ü. NN	= HGW

Das abgedruckte Urtextbild für diesen Plan hat das Büro nicht begutachtet. Das Überprüfen dieses Planes ist die
Sache des Verfertigers dieses Planes, bedarf der ausdrücklichen Genehmigung durch das Büro nicht begutachtet.

Blatt	Bezeichnung	Gezeichnet	Geprüft
1			
2			
3			

Flawil Turnhalle und Musikschule
Sanierungskonzept Neubau


Aussteifung
Übersicht Deckenscheibe und Details
Konstruktionsplan

merz kley partner	www.mkp-ing.com	Proj. 01.06.2018	Reviz. 02.06.2018	Proj. 01.06.2018	Reviz. 02.06.2018
				K37	

Verankerung Wandscheiben

M 1:200

Grundriss EG

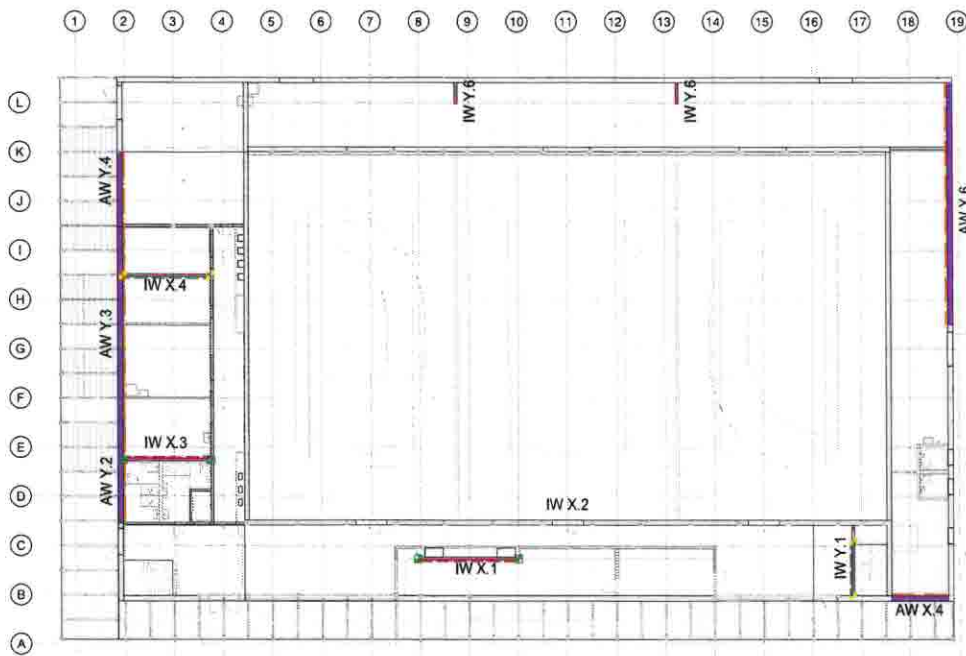


Aussteifende Bauteile

- Außenwand OSB**
OSB/3 d=18 mm, einseitig als Scheibe ausgekleidet.
KL 1.5/3x50, s=20 mm
- Innenwand BSP**
BSP SS D0-20-20-20-30 d=120 mm, DL, vertikal.
+Kerle Ø d=75mm, DL, vertikal
+V0 40x200mm, Raster 100x100mm
Ausklebung gem. Details
- Innenwand BSP**
BSP SS D0-20-20-20-30 d=120 mm, DL, vertikal.
Austausch der Stützrahmen Platten gegen tragfähige BSP-Platten
+Streichen der ursprünglichen Verbindungen (siehe KL 1-10)


Zugverankerung IW-Kerto

M 1:10

Zugverankerung Typ 1
Lage gem. Übersicht

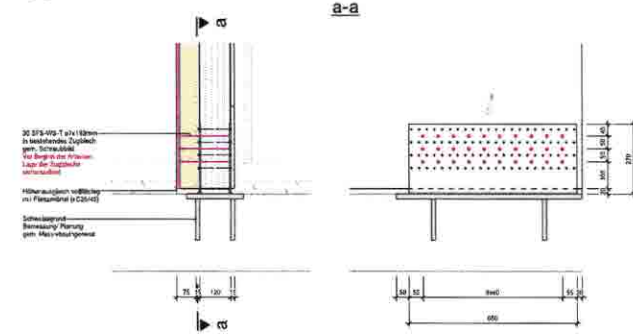


Zugverankerung Typ 2
Lage gem. Übersicht

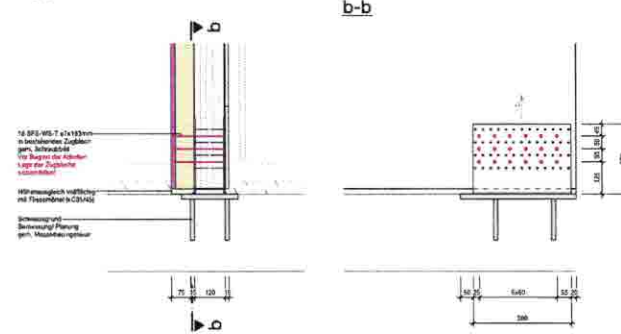


Schubverankerung IW-Kerto

M 1:10

Schubverankerung Typ 1
Lage gem. Übersicht

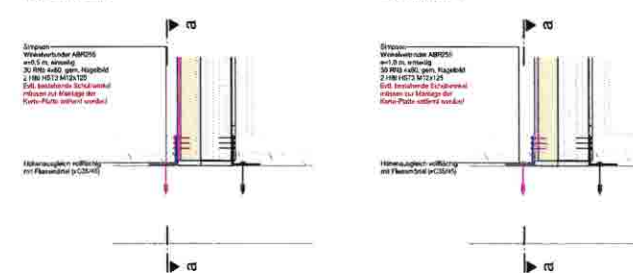


Schubverankerung Typ 2
Lage gem. Übersicht

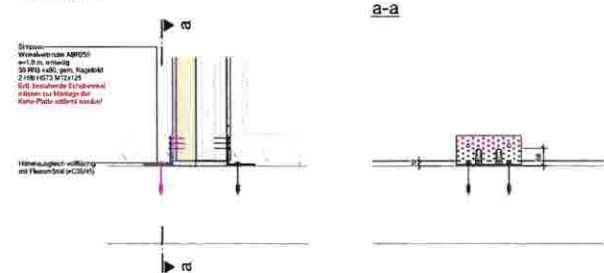

Schubverankerung AW

M 1:10

Lage gem. Übersicht

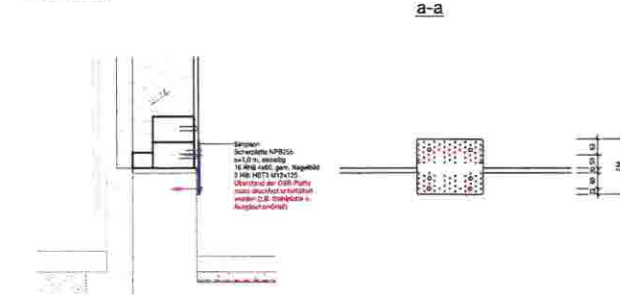

±0.00	= 612.90 m ü. NN	= OK FFB
-X.XX	= XXX.XX m ü. NN	= HGW

Dieses effiziente Lärmschuttsystem für diesen Plan hat das Büro mehr als 100 mal gebaut. Das Überleben dieses Planes an der Zeit...

Item	Bezeichnung	Quantität	Einheit
1	...	...	...
2	...	...	...
3	...	...	...


Flawil Turnhalle und Musikschule
Sanierungskonzept Neubau

Aussteifung
Übersicht Verankerung Wände und Details
Konstruktionsplan


merz kley partner	www.mkp-ing.com	Projekt 15.02.2019 Blatt 1 von 1	Plan K38a
-------------------------	-----------------	---	--------------

Dach Musikschule
Regelbereich


M 1:10

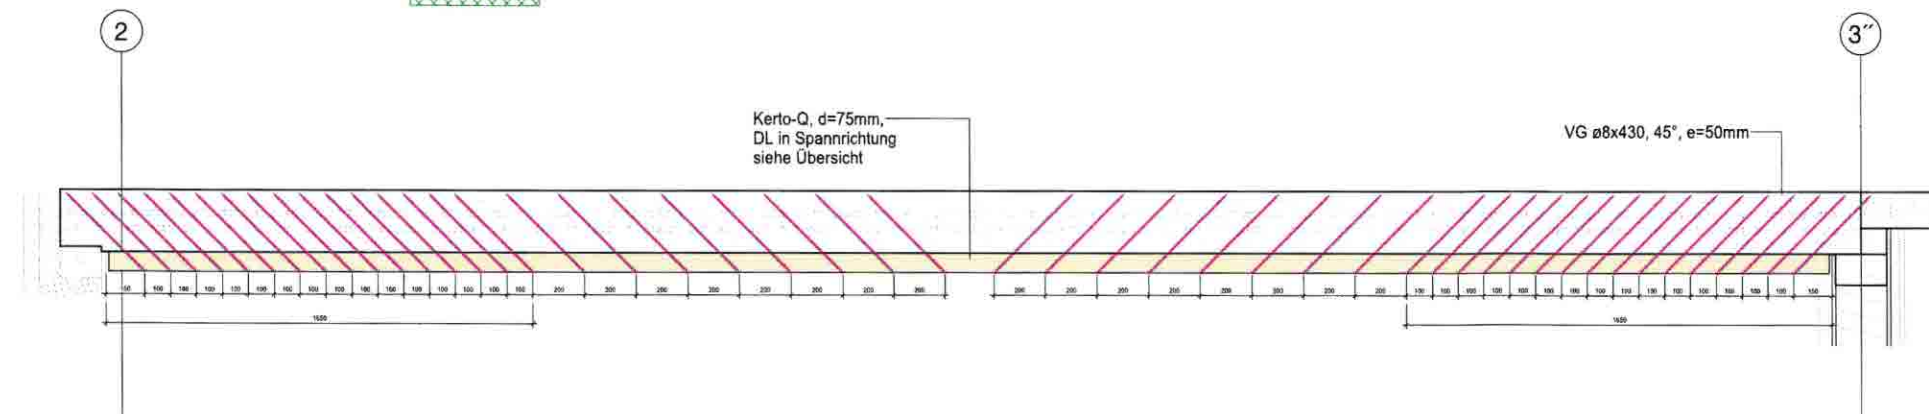

Bereich Achse I'-K

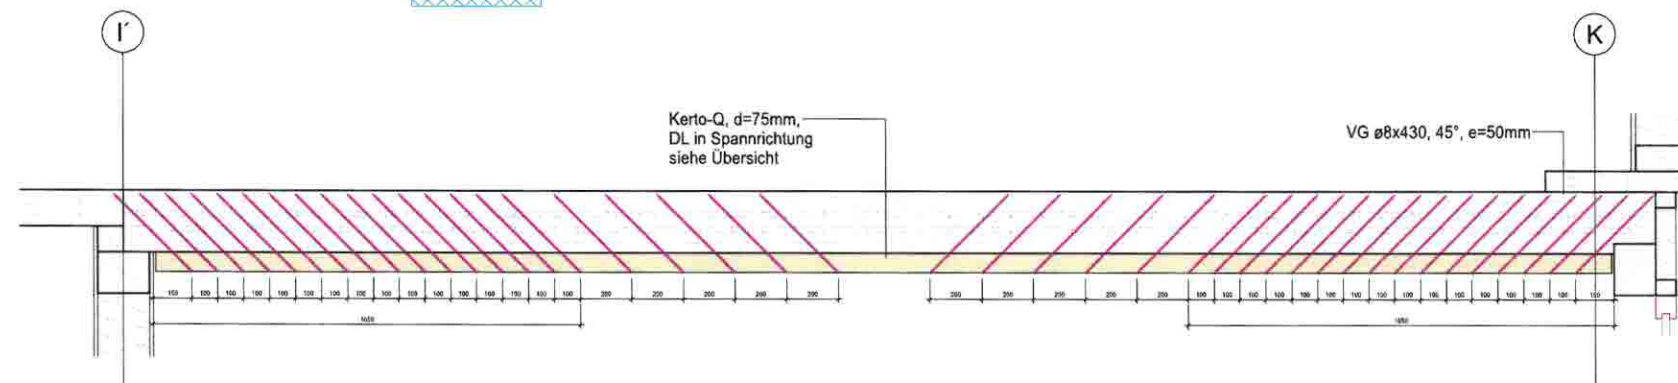

Bereich Liftschacht

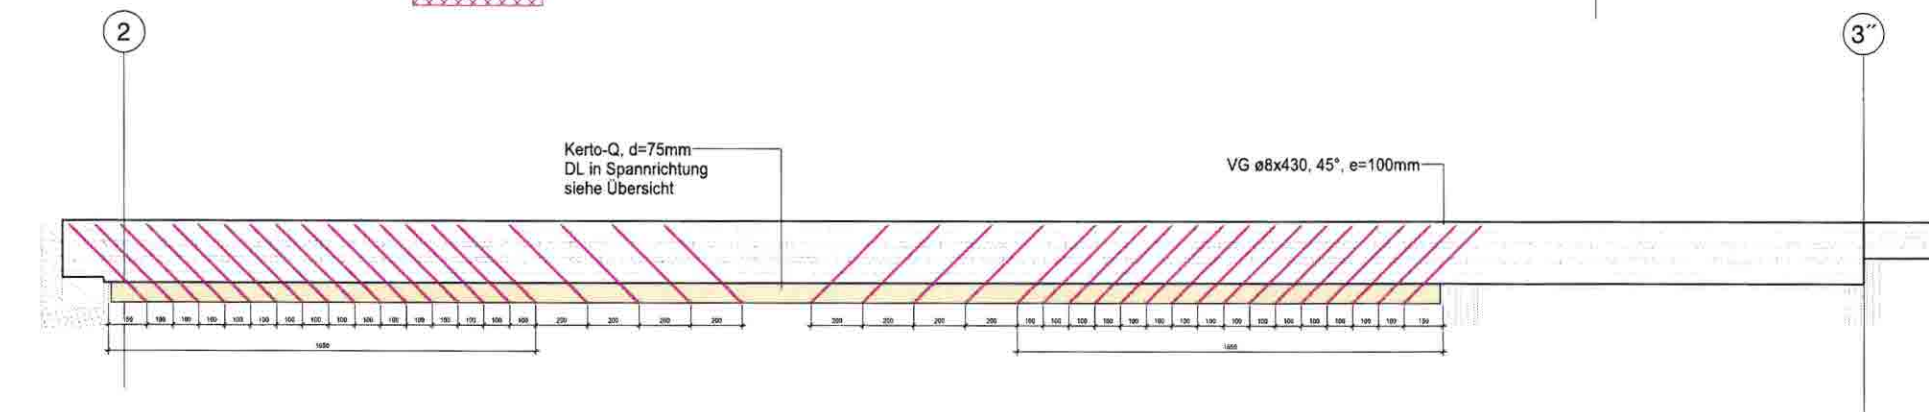

±0.00	= 612.90 m ü. NN	= OK FFB
-X.XX	= XXX.XX m ü. NN	= HGW

Dieses Dokument ist Eigentum der merz kley partner AG. Die Weitergabe dieses Dokuments an Dritte ohne das Vorliegen eines schriftlichen Auftrags ist ausdrücklich untersagt. Die merz kley partner AG.


Item	Änderung	Datum	Art
1			
2			
3			
4			

Flawil Turnhalle und Musikschule
Sanierungskonzept Neubau


Dach und Decken
Dach Musikschule
Konstruktionsplan

merz kley partner	www.mkp-ing.com	Art: 11.01.0000 Profil: K40 Maßstab: 1:10	Reviz: K40
-------------------------	-----------------	---	------------


Dach Galerie
Regelbereich

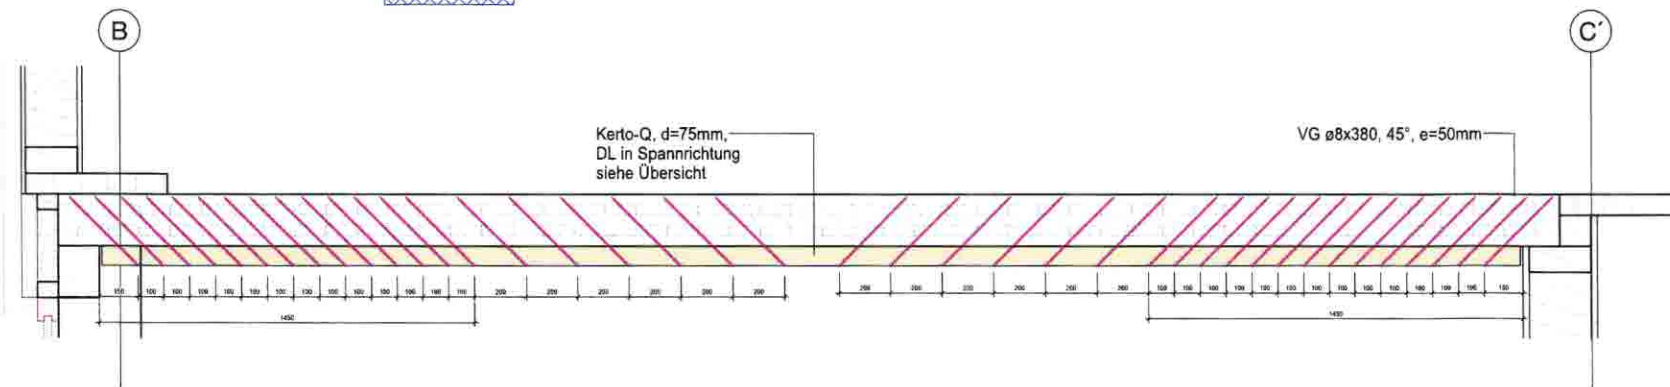


Bereich Installationsschacht

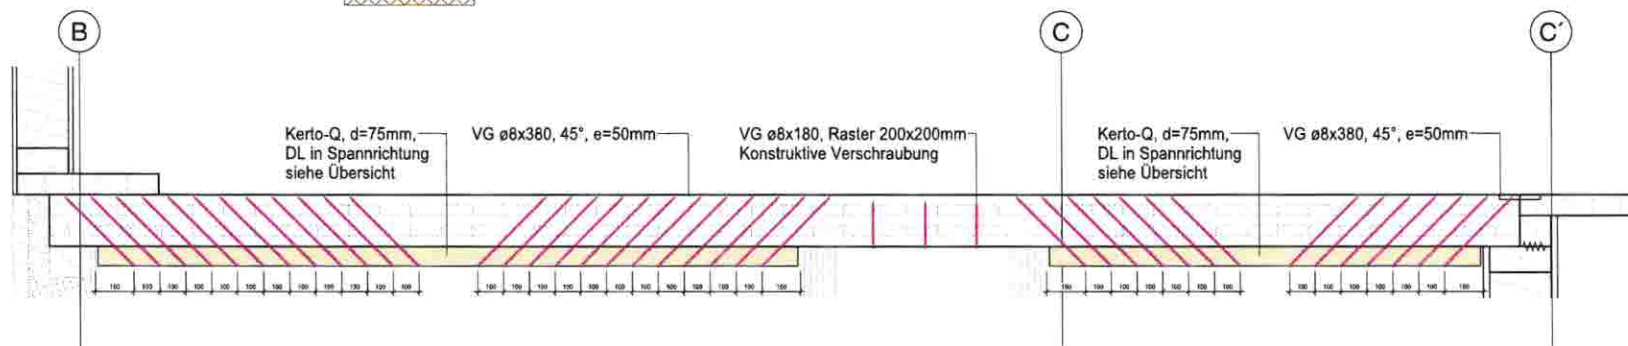


Dach Flur
Regelbereich

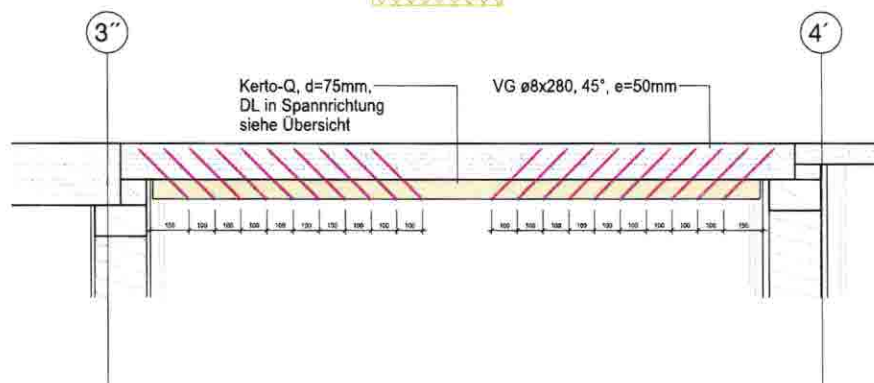

Treppenbereich

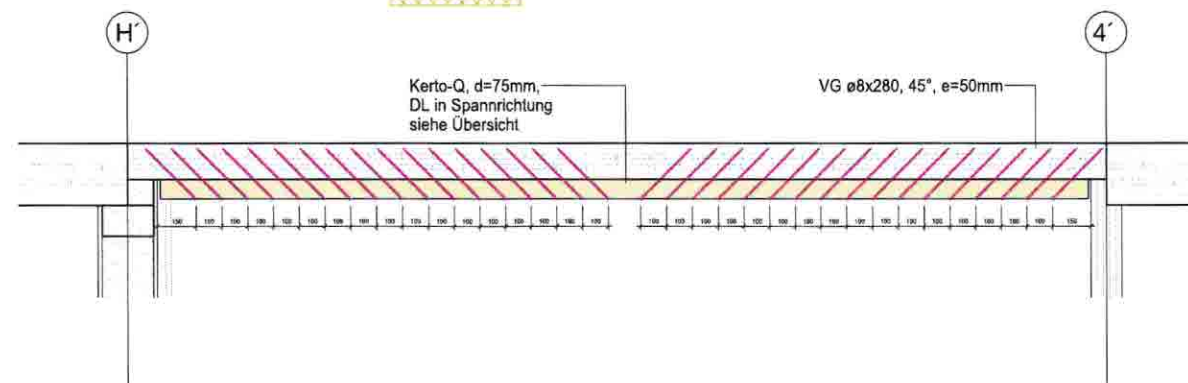

Dach Geräteraum

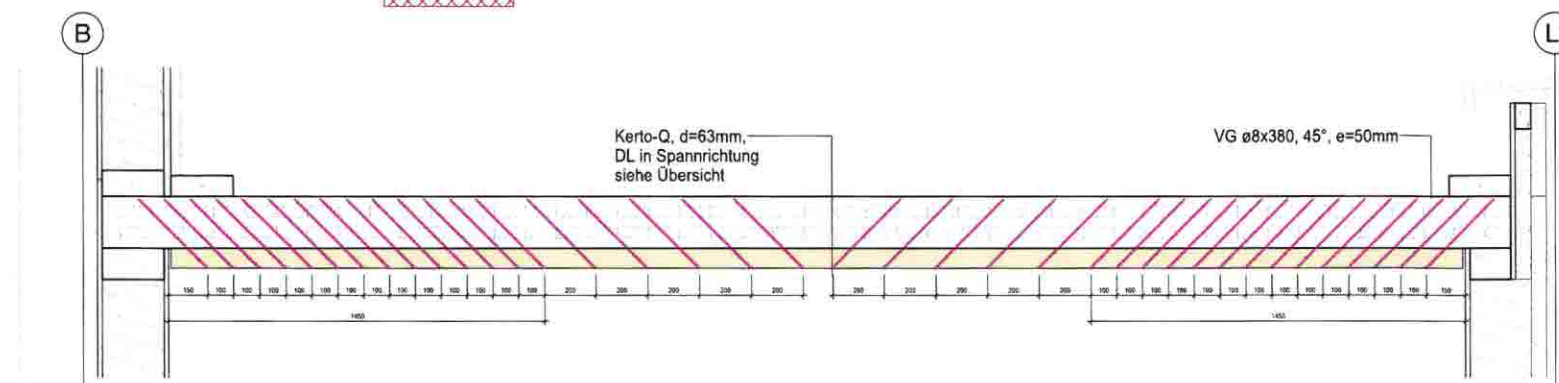

±0.00	= 612.90 m ü. NN	= OK FFB
-X.XX	= XXX.XX m ü. NN	= HGW

Das obige Längsschnitt für diesen Plan hat das Büro nicht mehr geprüft. Das Überprüfen dieses Planes ist die
Sache des Verantwortlichen dieses Planes, jedoch der ausschließliche Verantwortung durch das Büro nicht mehr zugeordnet.

Blatt	Bezeichnung	Datum	Gezeichnet
1			
2			
3			
4			

Flawil Turnhalle und Musikschule
Sanierungskonzept Neubau

Dach und Decken
Dach Galerie und Treppenhaus
Konstruktionsplan

merz kley partner	www.mkp-ing.com	Blatt 1:10	K41
-------------------------	-----------------	---------------	-----


Decke Musikschule ü. EG und 1.OG

M 1:10


Regelbereich




Kontrolle auf richtigen Einschraubwinkel!
Länge Gewinde im Beton min. 90mm bei
allen HBV-Decken!

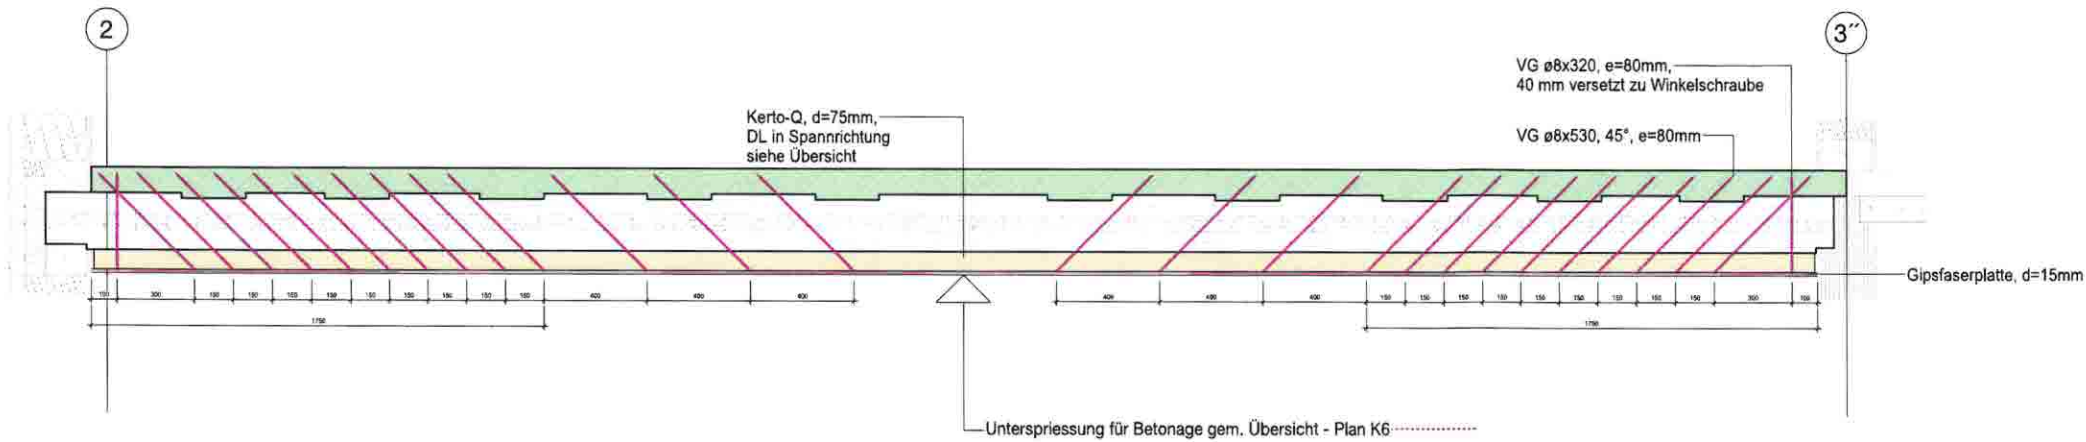


Bereich Achse I'-K 1.OG

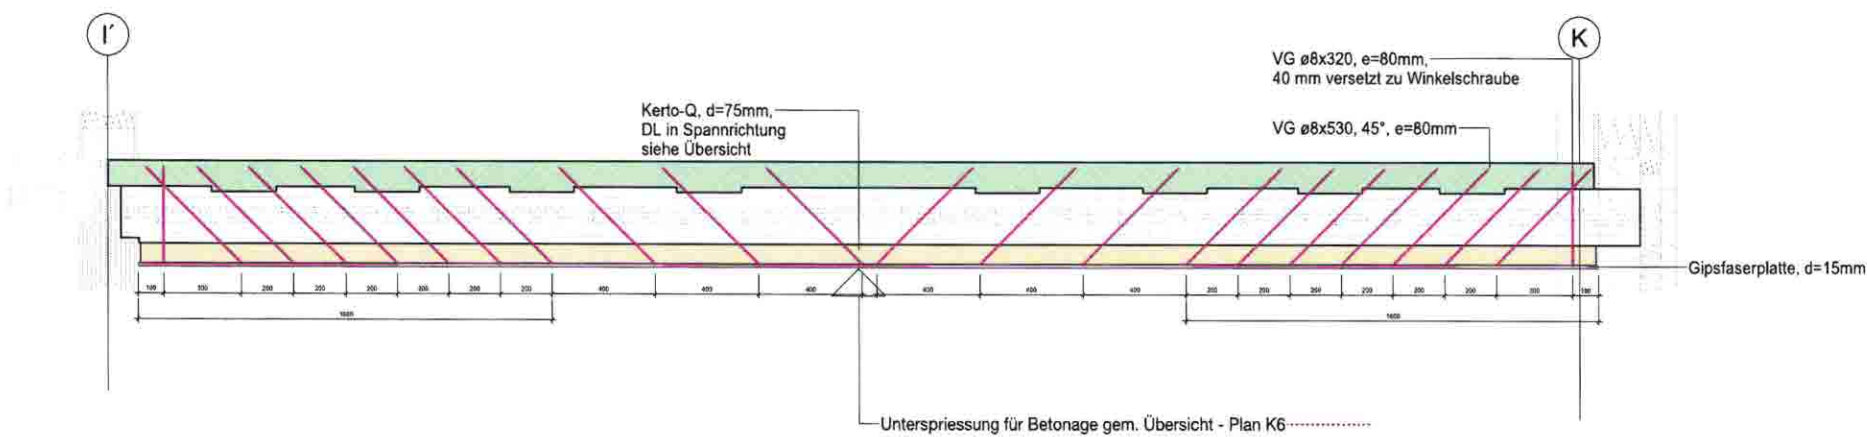

Bereich Achse I'-K EG

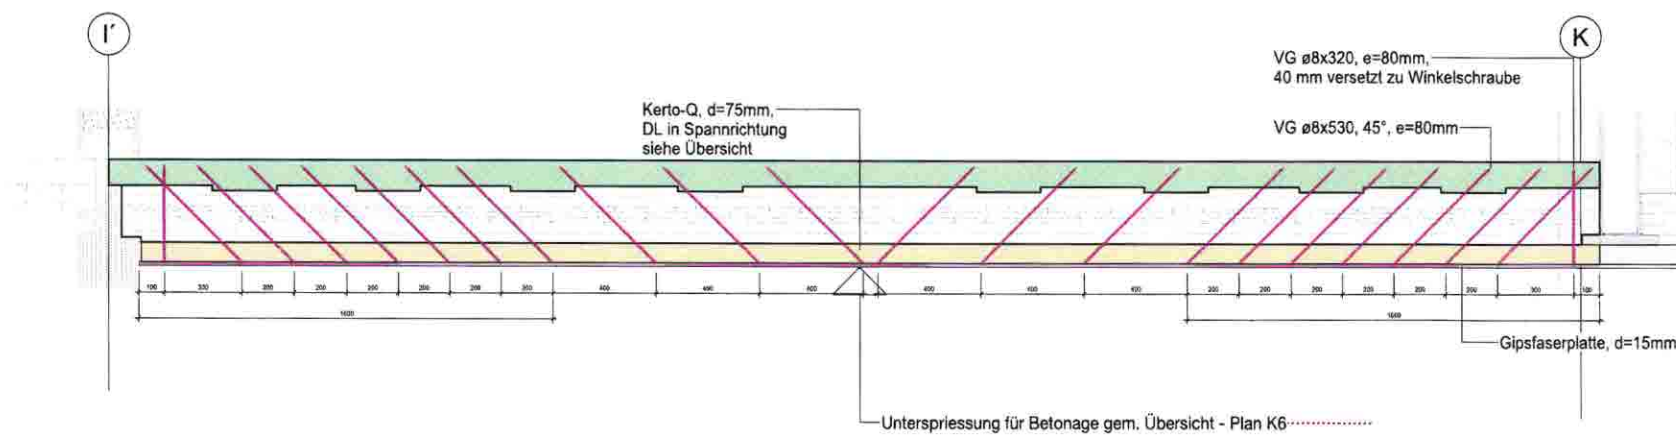

Bereich Liftschacht

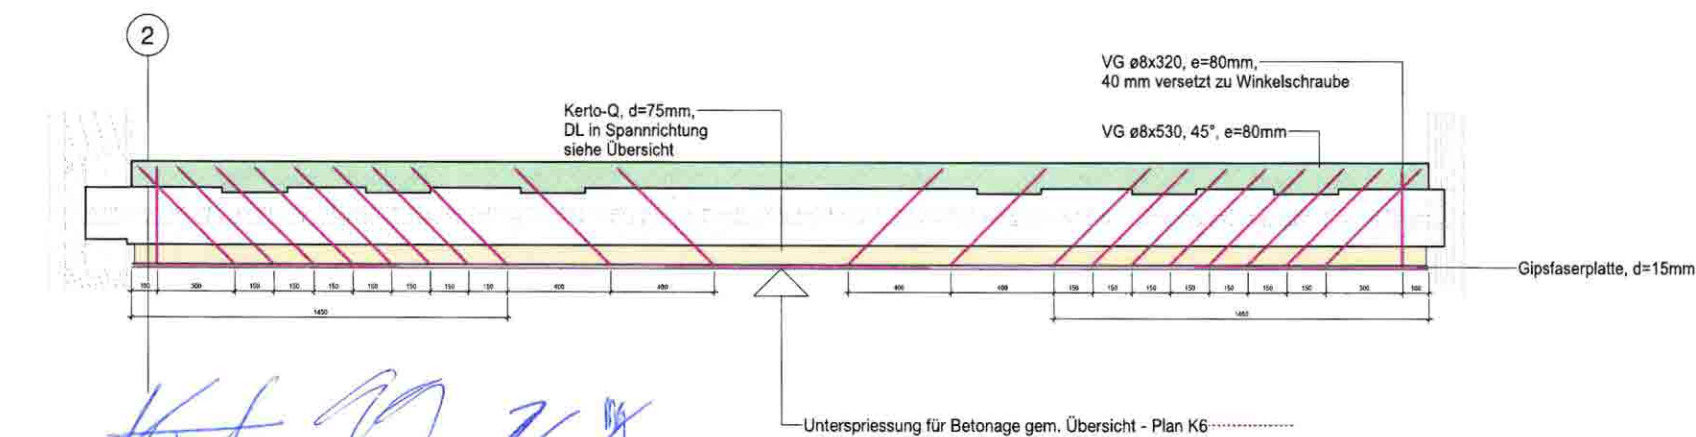

±0.00	= 612.90 m ü. NN	= OK FFB
-X.XX	= XXX.XX m ü. NN	= HGW

Rev.	Änderung	Datum	gel.
1			
2			
3			
4			

Flawil Turnhalle und Musikschule
Sanierungskonzept Neubau


Dach und Decken
Decken Musikschule
Konstruktionsplan

merz kley partner	www.mkp-ing.com	gen. 17.02.2014 Prüfung 02.04. Datum 1.11.	Rev. 1 K42a
-------------------------	-----------------	--	----------------

Decke Galerie ü. 1.OG und EG

Regelbereich

M 1:10

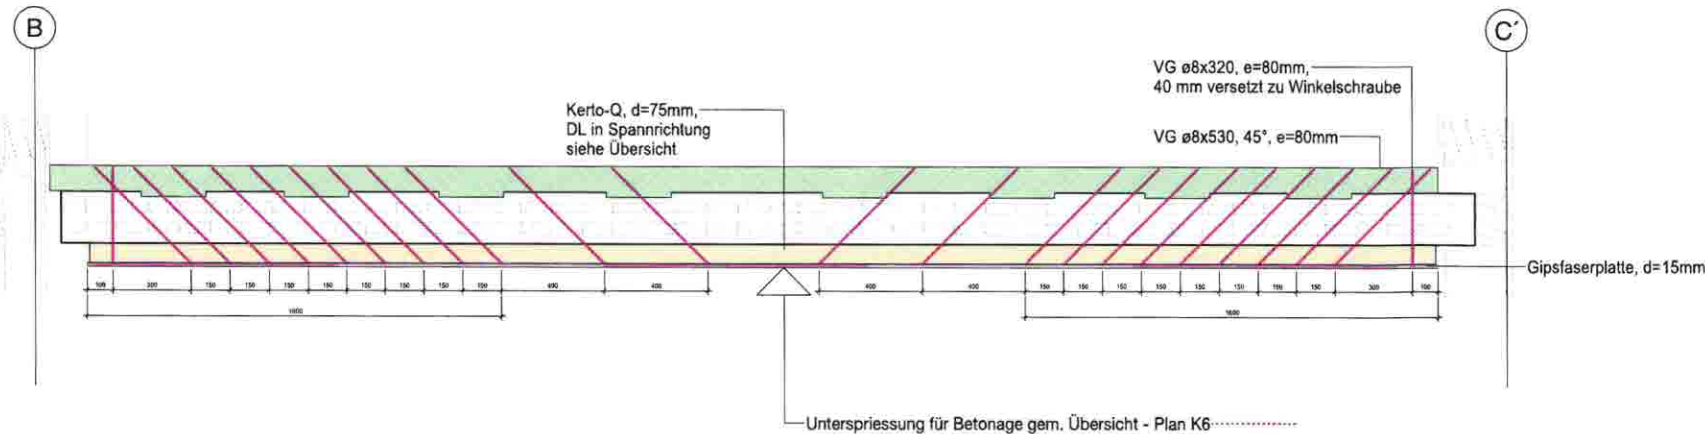


Kontrolle auf richtigen Einschraubwinkel!
Länge Gewinde im Beton min. 90mm bei
allen HBV-Decken!

Decke Treppenhaus


Treppenhaus Ost Achse 17

M 1:10

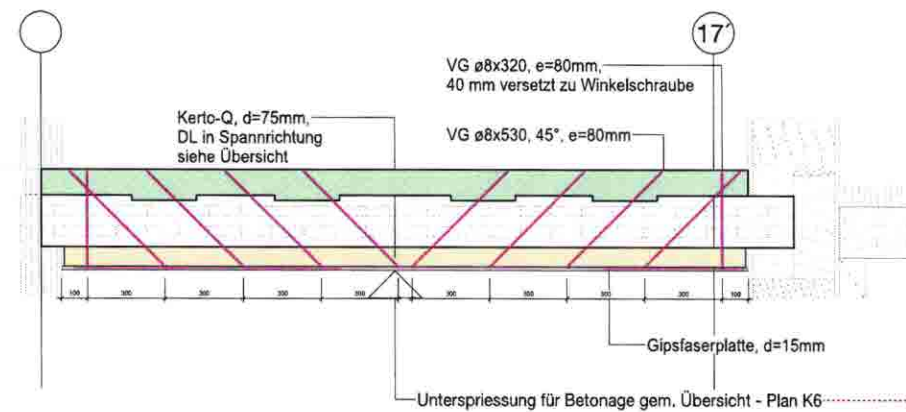

Treppenhaus West Achse 3

M 1:10

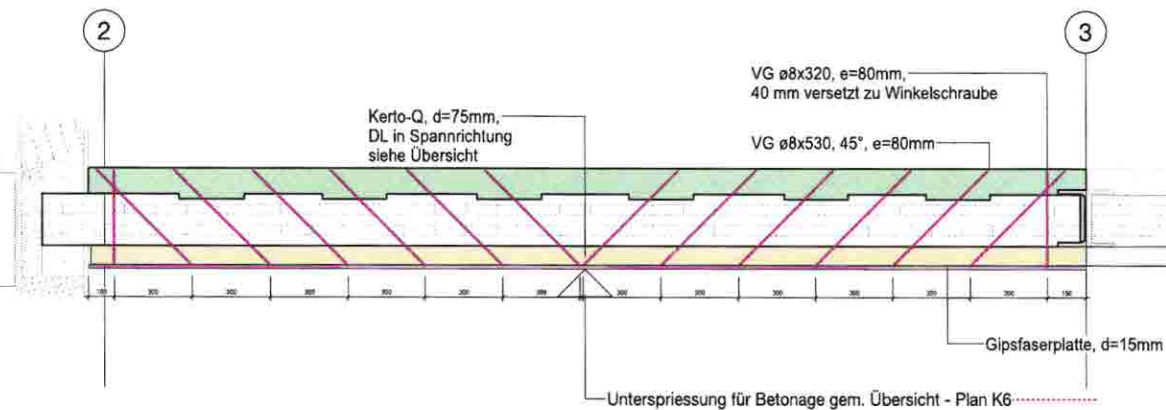

±0.00	= 612.90 m ü. NN	= OK FFB
-X.XX	= XXX.XX m ü. NN	= HGW

Dieses wichtige Informationsblatt für diesen Plan hat das Büro erstellt. Bitte beachten: Das Überprüfen dieses Planes ist die Pflicht des Verordnungsgebers. Dieser Plan stellt die ausdrückliche Genehmigung durch das Büro nicht dar.			
Nr.	Änderung	Datum	gepr.
1			
2			
3	Überprüfung Schnittzeichnungen HBV-Daten	19.05.2020	MA

Flawil Turnhalle und Musikschule
Sanierungskonzept Neubau

Dach und Decken
Decke Galerie und Treppenhaus
Konstruktionsplan

merz kley partner www.mkp-ing.com	proj.	17.05.2020/MA	K43_a
	Prüfung	K240	
	Phasen	1/1	
	Lfd. Nr.		