

Format: 84/30	Aufnahme: 17.01.07 / Ra	Projekt: 30.11.09 / Dü	Änderung:	Ausführung:	Archiv:
------------------	----------------------------	---------------------------	-----------	-------------	---------

Kanton St. Gallen Gemeinde: Flawil


Altlastensanierung und Gewässerausbau Deponie Lehmtofel

Bau- und Auflageprojekt 2009

Längenprofil Steilstrecke 1:200


Ausfertigung für:

St. Gallen, den

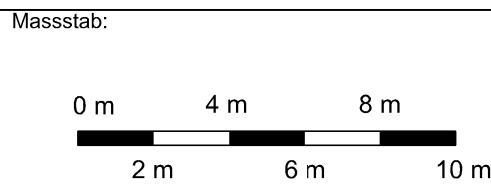

meier und partner
8570 Weinfelden
Freiestrasse 26
Tel. 071 626 51 11
Fax 071 626 51 26
www.meierpartner.ch
info@meierpartner.ch

BAUDEPARTEMENT DES KANTONS ST. GALLEN
TIEFBAUAMT
ABTEILUNG GEWÄSSER
SEKTION WASSERBAU

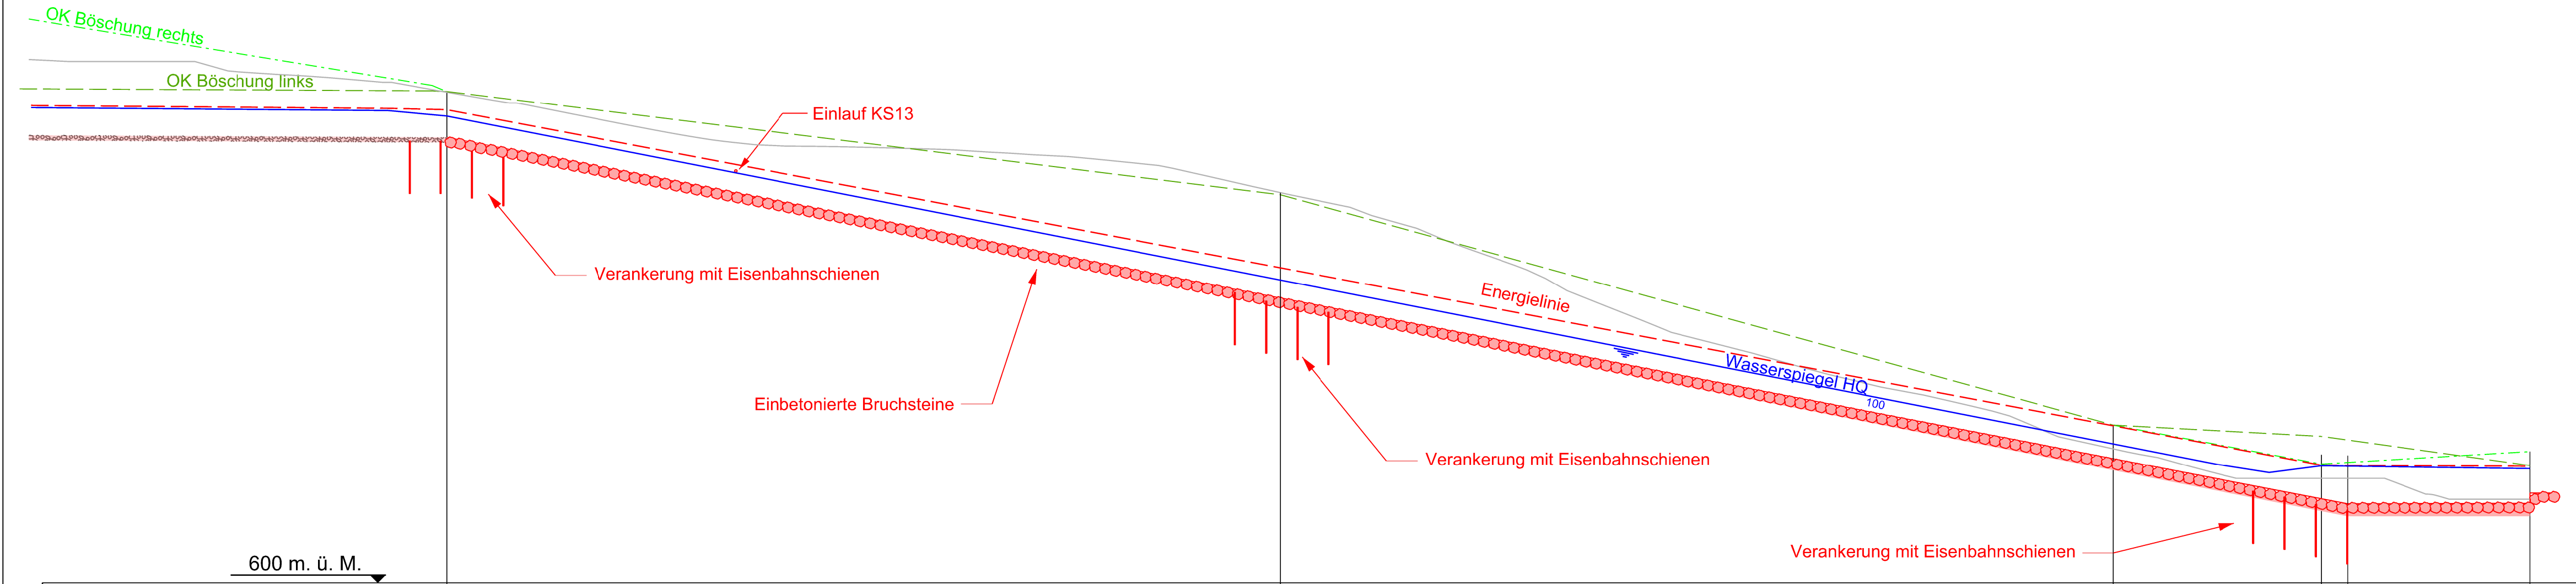

Stationierung	100.00	60.00	20.00	10.00	8.74	0.00
Zwischendistanzen		40.00 m		10.00 m	1.26 m	8.74 m
Terrainhöhe						
Projekthöhen Bachsohle						
Projekthöhen OK Böschung rechts						
Projekthöhen OK Böschung links						
Wasserspiegel						
Gefälle projektierte Bachsohle		19 %				0.0 %
Querprofil	⑤	④	③	②		①