


Situation Bahnhofplatz

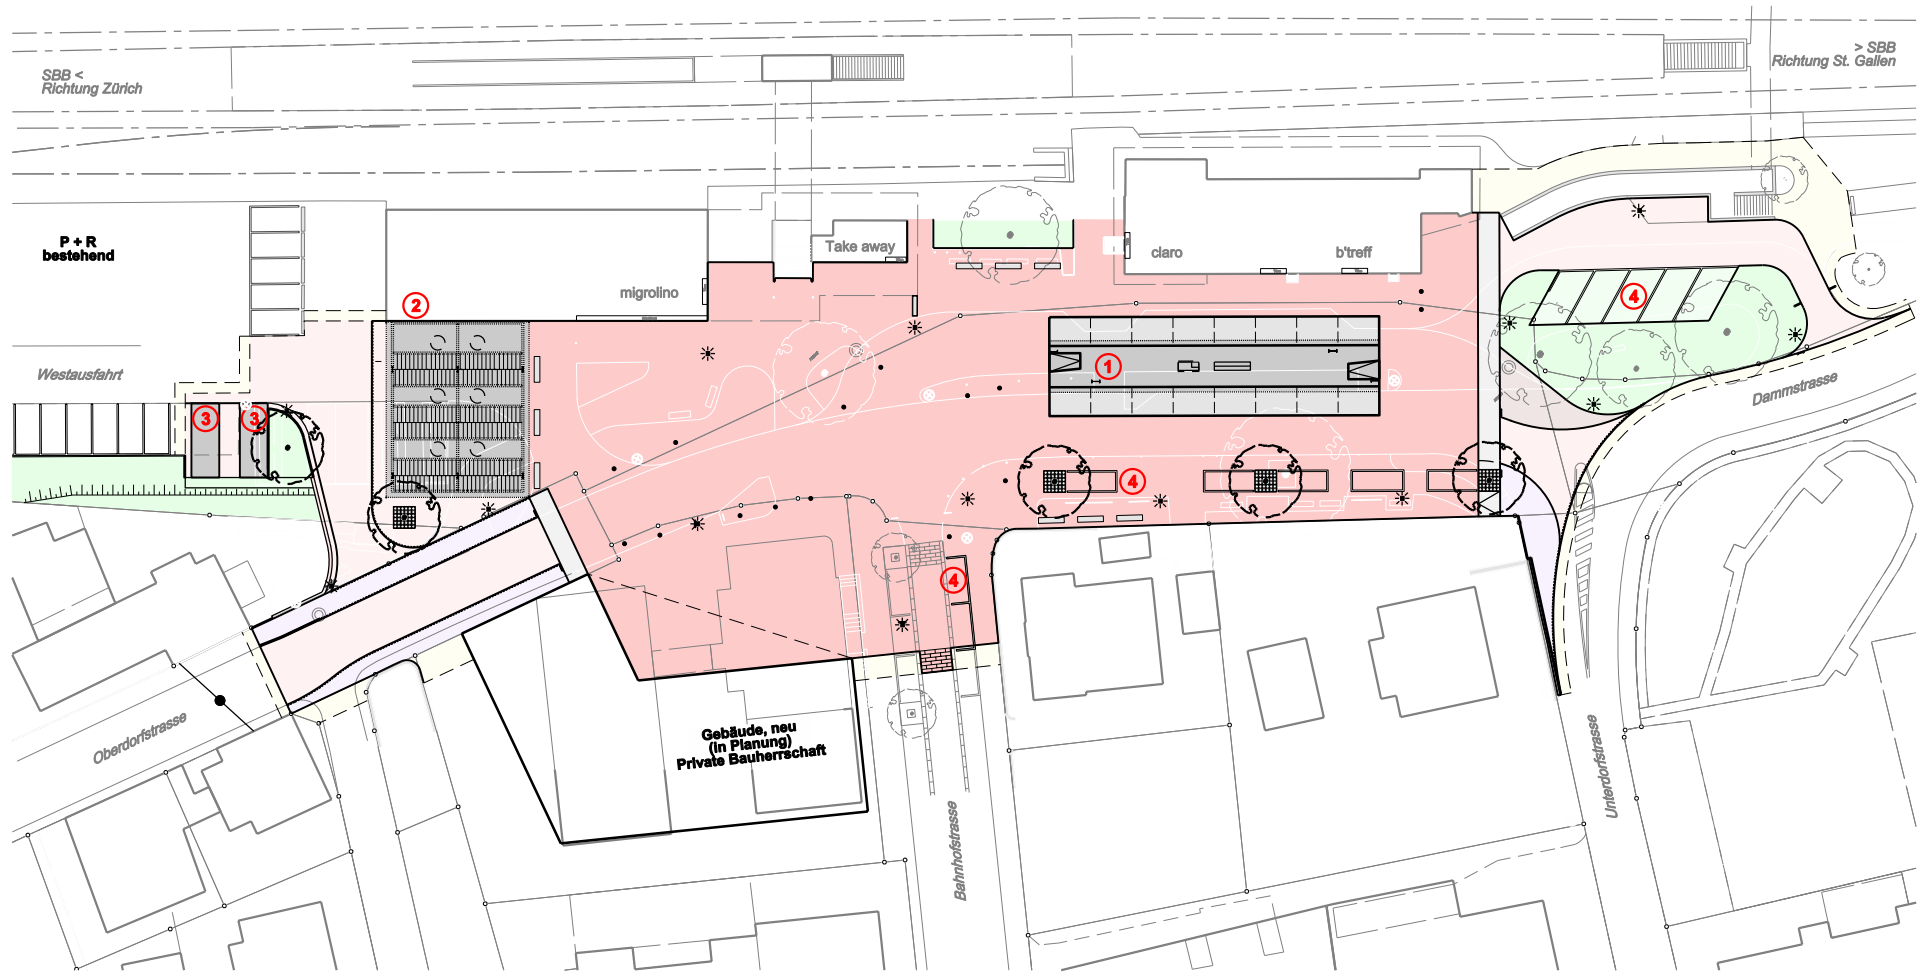

Legende:

- Begegnungszone Bahnhofplatz, Asphalt (nicht eingefärbt)
- Beton-Band (Einfassung Begegnungszone)
- übrige Fahrbahn
- Gehweg
- Grünflächen

- Natursteinpflasterung
- Schotterterrassen
- Anpassungen

- 1 Bushof mit Mittelperron
- 2 Veloparkplätze, überdacht
- 3 Mofaparkplätze, überdacht
- 4 Kurzzeitparkplätze

