DACHGESCHOSS - TRAKT I - 1:150

DRUCKDATUM: 04. 1. 10 STAND: ENTWURF

AUFSTOCKUNG TRAKTE I + II, NEUBAU SCHULKÜCHE OSZ FLAWIL

GEMEINDE FLAWIL

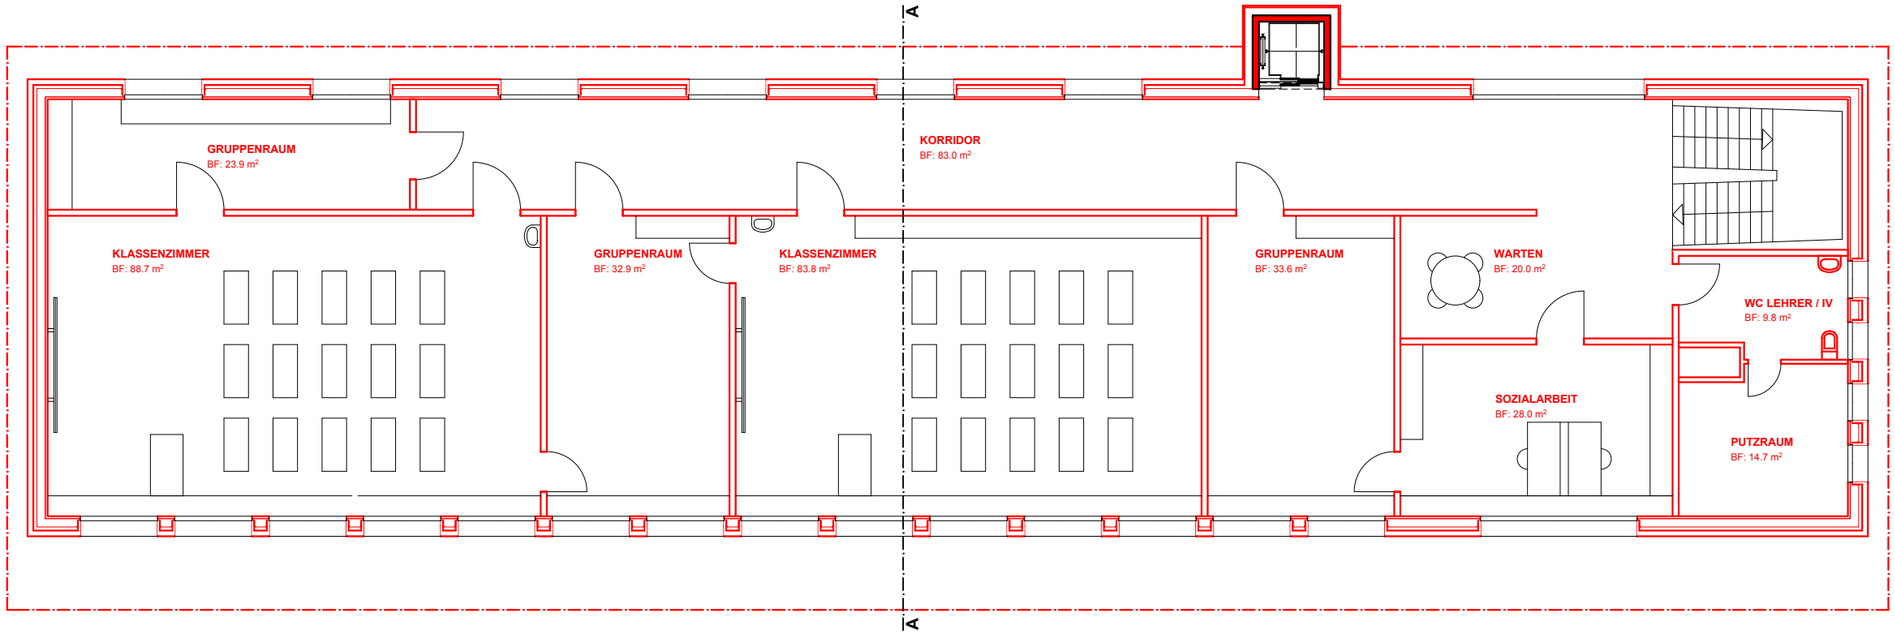

HAB AG Architekturbüro Flawil

Bahnhofstrasse 5 - 9230 Flawil - Tel. 071 394 99 44 - Fax 071 394 99 49 - info@hab.ch