


Neue Veloparkplätze, überdacht
Ansicht Nordost

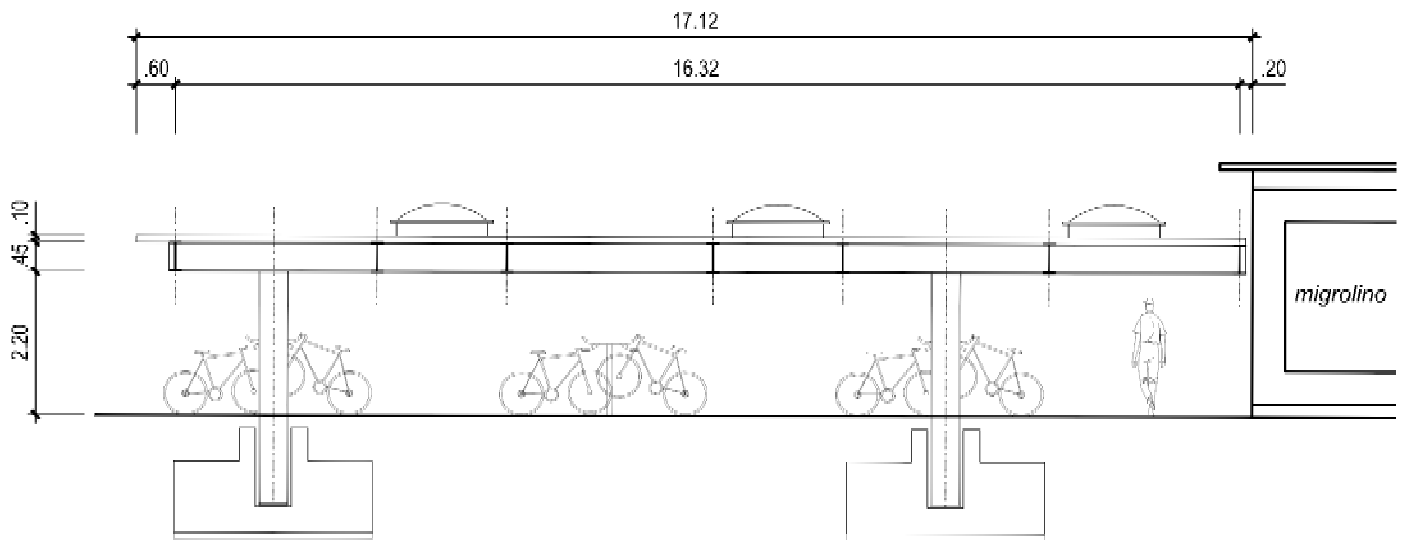

Neue Veloparkplätze, überdacht
Ansicht Südwest

