

Wandverjüngung zu Fenster

D - D

15-15

Datum	27.05.2026	Grösse	A3	Bearbeiter	NBe / TMÜ	Visum
Revision				Plan-Nr.		2. OG_50
Planung / Ausführung						
Andy Senn Architekt BSA SIA GmbH Raiffeisenplatz 6 9000 St. Gallen Tel.: 071 272 80 20 info@senn.sg						

Andysenn

AKK 18



22_05 Neubau Dreifachhalle und Musikschulzentrum Feld Flawil
Landbergstrasse 45, 9230 Flawil

Statische Ertüchtigung
Grundriss 1. Obergeschoss


M 1:200

Datum	27.05.2026	Grösse	A3	Bearbeiter	NBe / TMÜ	Visum
Revision				Plan-Nr.		1. OG_50
Planung / Ausführung						
Andy Senn Architekt BSA SIA GmbH Raiffeisenplatz 6 9000 St. Gallen Tel.: 071 272 80 20 info@senn.sg						

Andysenn

flawil.ch

Handwritten signature in blue ink.

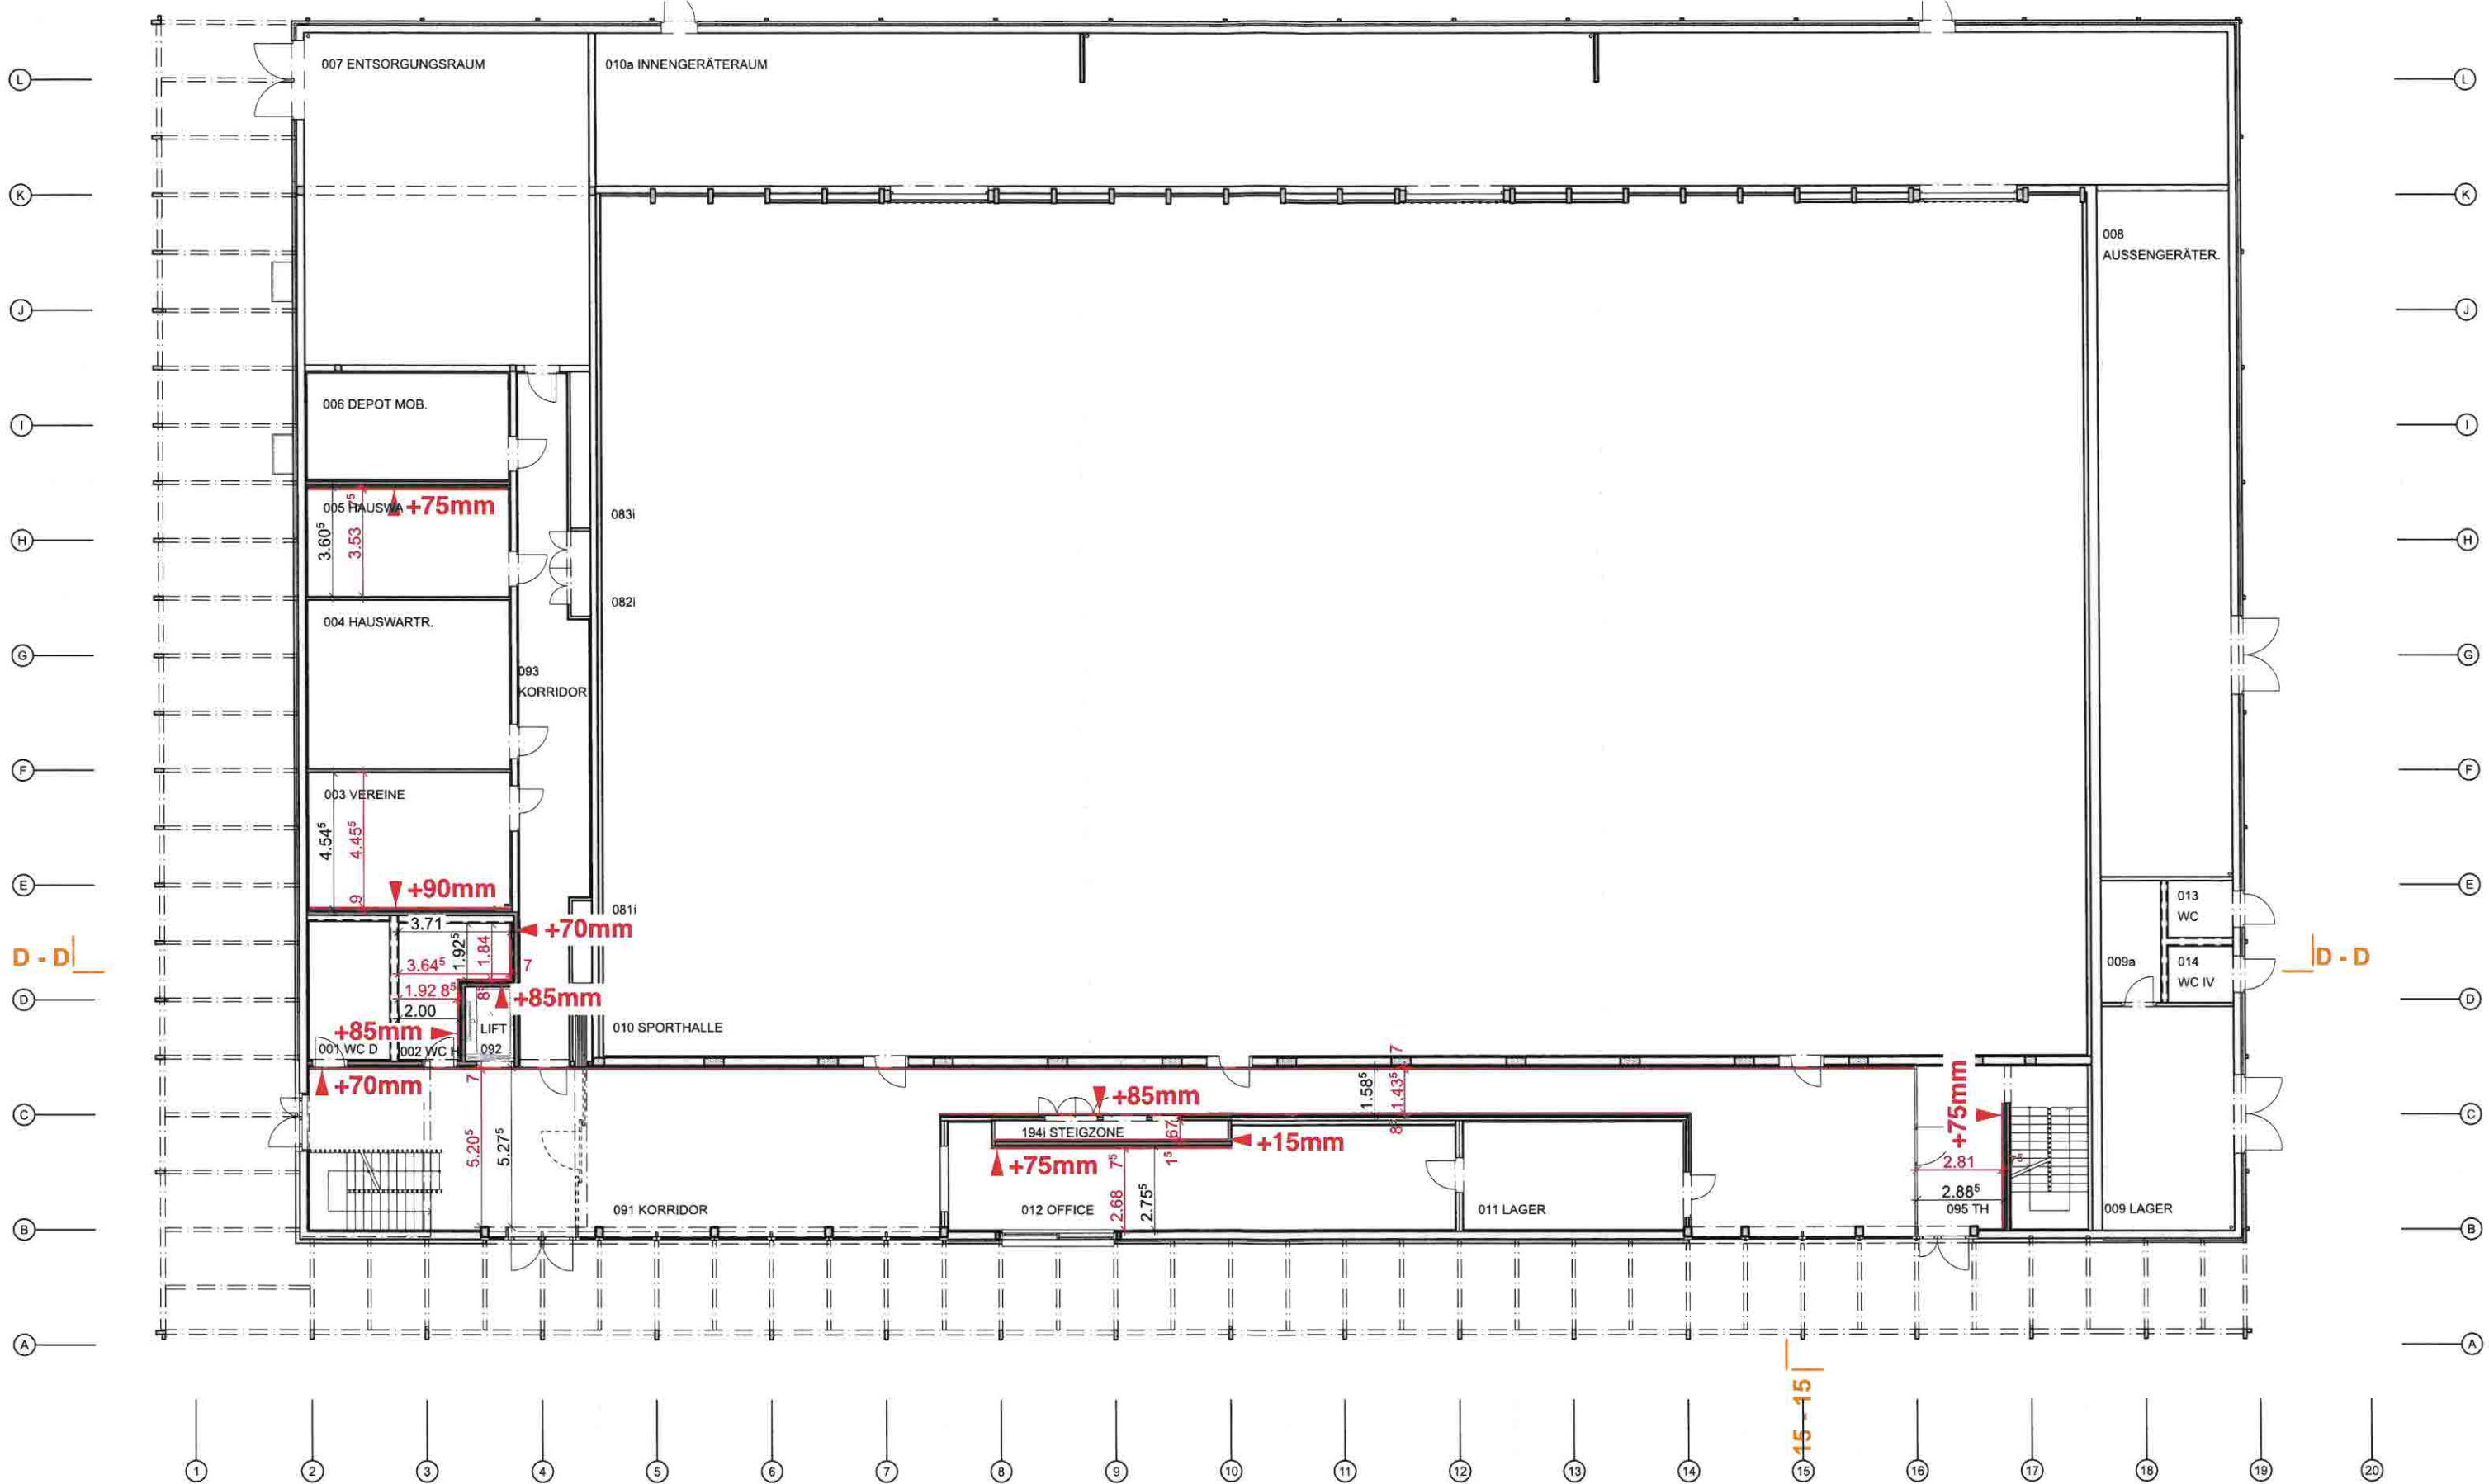

22_05 Neubau Dreifachhalle und Musikschulzentrum Feld Flawil
Landbergstrasse 45, 9230 Flawil

Statische Ertüchtigung
Grundriss Erdgeschoss

M 1:200

flawil.ch

Datum	27.05.2026	Grösse	A3	Bearbeiter	NBe / TMü	Visum
Revision				Plan-Nr.		0. EG_50
Planung / Ausführung	Andy Senn Architekt BSA SIA GmbH Ratteisenplatz 6 9000 St. Gallen Tel.: 071 272 80 20 info@senn.sg					

Andysenn

Handwritten signature in blue ink.

