


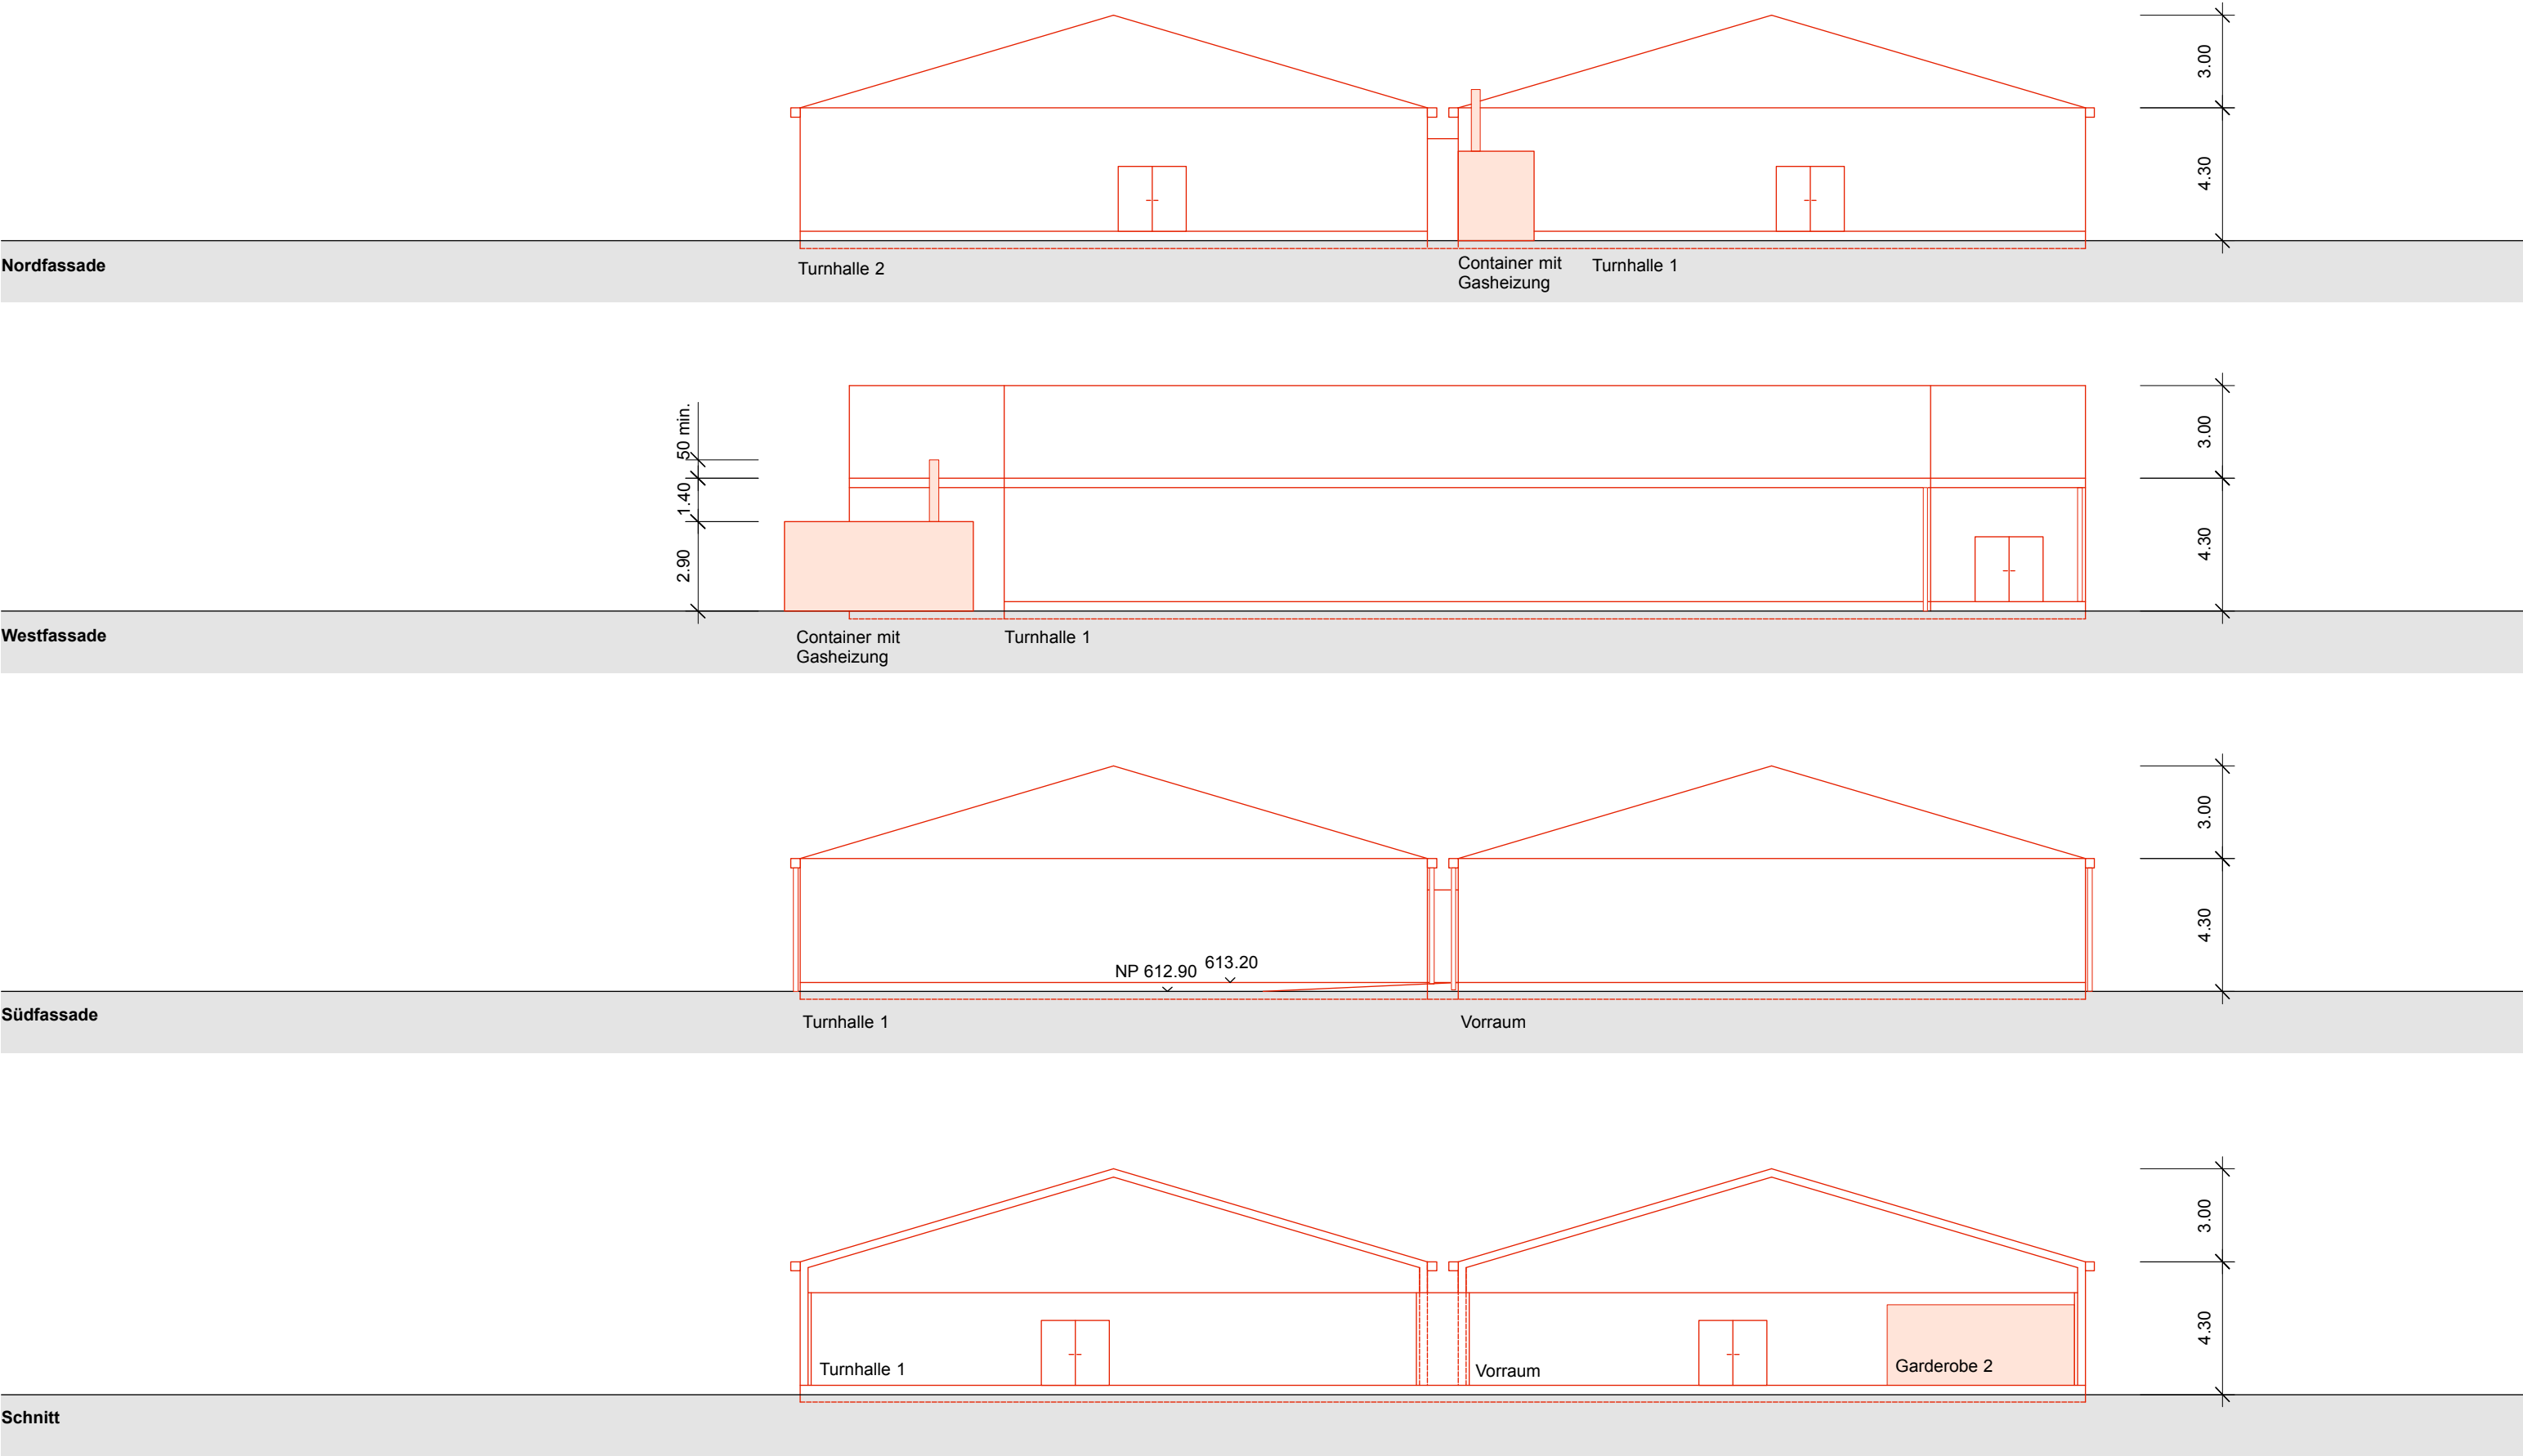

BAUEINGABE: Fassaden, Schnitt

Bestand Abbruch neu

OBERSTUFENZENTRUM, LANDBERGSTRASSE 45, FLAWIL : TURNHALLENPROVISORIUM WÄHREND NEUBAU DREIFACHHALLE

BAUHERR : GEMEINDE FLAWIL, BAHNHOFSTRASSE 6, 9230 FLAWIL

ARCHITEKT : DANIEL WALSER ARCHITEKT ZWEIBRUGGENMÜHLESTRASSE 11 9014 ST.GALLEN 078 708 24 95 danielwalser@bluewin.ch

BAUHERR UND GRUNDEIGENTÜMERIN:

ORT, DATUM, UNTERSCHRIFT.....

ARCHITEKT:

ORT, DATUM, UNTERSCHRIFT