

- A. Bühneneinrichtungen
- B. Elektroakustische Anlage Bühne und Mehrzwecksaal/Videobeamprojektion
- C. Saaltrennvorhang und Verdunklungsvorhänge Saal
- D. Saalmobiliar

Theatech Planungsbüro
für Bühnen- und Theatereinrichtungen
Eichwisweg 24
CH-8634 Hombrechtikon
Tel 055/ 460 26 50
Fax 055/ 460 26 51
e-mail info@theatech.ch

Hombrechtikon, 17. März 2008

A. Bühneneinrichtungen

Bühnenöffnung	:	Breite 10.64m
		Höhe 4.53m
Bühnenraumhöhe	:	Höhe 6.30m (bis Schnürboden)
Bühnenpodesthöhe	:	Höhe 1.045m

1. Festes Bühnenstahlpodest mit Vorbühnenanbau

Dimension Bühnenpodest: B.16.2mxT.9.5mxH.1.045m
Dimension Vorbühnenanbau: B.11.0mxT.1.0m

Gesamtfläche Bühnenboden: 165.0m²
Belastbarkeit Bühnenboden: 500 kg/m²
Bühnenoberfläche: Massiver Eichenboden schwarz

Festes Bühnenpodest in massiver Stahlbaukonstruktion und trittschallgedämmter Ausführung geliefert.
Bühnenholzboden mit 30mm Spanplatte und direkt geklebtem, schwarz behandeltem Eichenparkett.

Stk 1

Treppenelemente Vorbühne 5 – stufig, allseitig verkleidet

Stk 2

Steckbare mobile Bühnen-Schutzgeländer mit Handlauf inklusive Einbauhülsen (SUVA-Vorschrift bei Tanzbetrieb) an der Vorbühnenkante

Set 1

Spann-Rackverankerungen im Bühnenboden eingebaut

Set 1

Fronttüren am Vorbühnenpodest für Magazin Tischlager, Requisiten, Transportwagen usw. unter dem Bühnenpodest.

Set 1

2. Bühnentechnische Einrichtungen

Ankerschienenträger an Bühnendecke zum Aufhängen sämtlicher Bühnentechnischen Einrichtungen. Längen 9.5 m	Set	1
Architravblende höhenverstellbar mit Handwindenzug		
Feste seitliche Seitenportalblendenmit Beleuchterpodest	Stk	2
Bühnenhauptvorhang 2 – teilig in Bühnenvelourstoff, flammhemmend ausgerüstet nach BKZ V.3	Stk	1
Schienenzugsystem mit Hanfseil für Hauptvorhang	Stk	1
Hintergrundvorhang 2 – teilig, Farbe schwarz komplett mit Schleuder-Schienenanlage geliefert	Stk	1
Seitenhänger Bühne, Farbe schwarz komplett mit Schleuder-Schienenanlage geliefert	Stk	8
neigbare und hochziehbare Schallreflektoren B.1.0mxL.10.5m mit Handwindenzug geliefert	Stk	5
höhenverstellbare Beleuchtungstragrohre L.10.5 m inklusive Steckdoseneinbauten fertig vedrahtet mit Handwindenzug geliefert. Belastbarkeit: 250kg	Stk	5
Motorischer Scheinwerferzug an Saaldecke L.11.0m für die Vorbühnenscheinwerfer im Saal. Aufnahme von 6 Vorbühnenscheinwerfer. Belastbarkeit: 250kg	Stk	1
Festes Scheinwerfertragrohr über der Vorbühne L.11.0m für das Vorbühnen-Oberlicht. Aufnahme von 5 Vorbühnen-Oberlichtscheinwerfer Belastbarkeit: 250kg	Stk	1
Gross-Bildwandanlage Bühne für die Video-Rückprojektion. Motorisch bedienbar auf – ab inkl. Steuerung. Dimension: B.6.0 mxH.5.0 m	Stk	1
Kulissen- und Lastenhochzug an der Hinterbühne mit Handwindenzugseinrichtung geliefert. Belastbarkeit: 250kg	Stk	1
Aufhängehaken Saaldecke für zusätzl. Eventsveranstaltungen Festbetriebe usw., bestehend aus: 2 Aufhängehaken max. 500kg belastbar, vor der Vorbühne 2 Aufhängehaken max. 500kg belastbar, an Saaldecke		

3. Bühnenbeleuchtungsanlage

Stationärer Leistungsteil (Schaltschrank) mit Lieferung eines mobilen Steuerpultwagens inkl. 10m Anschlusskabel. Grundausstattung mit 24 Regelkreisen geliefert. Lichtsteuerung mit Dimmerkoffer eingerichtet für freies Dispatching.

Stk 1

Anschluss-Steuerstellen für die mobilen Steuerpulte:

- 1 x Bühne rechts
- 1 x Saalboden mitte vor Trennvorhang Saal
- 1 x Saalhinteren
- 1 x Regiekabine oben

Grundausstattung Bühnenbeleuchtung und Scheinwerfer Bühne/Saal:

- 4 Profil - Vorbühnenscheinwerfer Saal 1000W (ohne Farbescanner)
- 5 Vorbühnenoberlicht 650W
- 2 Prismenversatzscheinwerfer 1000 W Seitenportale
- 5 Architrav-Rampenleuchten 4 – farbig geschaltet
- 18 Spielflächenleuchten 500W
- 6 Horizontleuchten 500W
- 1 Set Stative, Farbfilter, Verlängerungskabel

Set 1

Arbeitslicht- und Probenlichtanlage Bühne.
Total 16 FL-Armaturen

Set 1

4. Saallichtsteuerung

Zusatzanschlusspult für die Bedienung der Saallichtverdunklung. Inklusive feste Bedienstelle im Saal.

Stk 1

B. Elektroakustische Anlage Bühne und Mehrzwecksaal/Videobeamprojektor

Grundausrüstung der Musikanlage (ELA-Anlage), bestehend aus:

1 Musikzentrale komplett mit Verstärkereinheiten		
1 Tonmischpult fertig in mobilem 19" Rackwagen eingebaut mit mind. 8 Mono- und 4 Stereo-Eingangskanälen.		
1 CD/Cass.Gerät in Rackwagen eingebaut		
2 Hochleistungslautsprecher Bühnenportal (2x400W)		
2 Hochleistungslautsprecher Bühnenmonitore (2x200W)		
4 Hochleistungslautsprecher für Saalteil vorne und Saalteil hinten (4x200W)		
2 Bühnenmikrofone mit Stative		
1 Funkmikrofon (kabellos)	Set	1

Anschluss-Steuerstellen für mobilen Regietonwagen:

- 1 x Bühne rechts
- 1 x Saalboden mitte vor Trennvorhang Saal
- 1 x Saalhinteren
- 1 x Regiekabine oben

Schwerhörigenanlage (Induktionsbodenschleife) für den vorderen Saalteil	Stk	1
--	-----	---

Feste Neben-Bedienstelle im Saal für die autonome Bedienung	Stk	1
---	-----	---

Zusatzbeschallung Foyer und Garderoben	Stk	1
--	-----	---

Intercomanlage:

Verbindung zwischen Regiekabine-Bühne-Garderobenraum. 1 Mainstation mit 3 Nebenstationen und 3 Headsets.	Stk	1
---	-----	---

Videobeam-Datenprojektor:

DLP-Videobeam-Datenprojektor wird für die Rückprojektion eingesetzt.
Montage des Videobeams an der oberen Bühnenrückwand.

Lichtleistung 5000 ANSI-Lumen, inkl. IR-Fernbedienung. Mit Video-Recorder/DVD-Kombigerät geliefert.		noch nicht installiert
--	--	------------------------

C. Saaltrennvorhang und Verdunklungsvorhänge Saal

1. Grosser Rauntrennvorhang im Mehrzwecksaal

2 - teiliger Rauntrennvorhang aus schwerem Verdunklungsstoff, flammhemmend ausgerüstet nach Brandklasse BKZ V.3. Mit Stoffzugabe für Falten.

Zum Schleudern von Hand über eine schwere Deckenschienenanlage.

Dimension Ausmass H.7.0mxGesamtlänge L.16.0m

Stk 1

2. Verdunklungsvorhänge Fensterfront Mehrzwecksaal

Mehrteilige Verdunklungsvorhänge aus beschichtetem Verdunklungsstoff, flammhemmend ausgerüstet nach Brandklasse BKZ V.3. Mit Stoffzugabe für Falten.

Zum Schleudern von Hand über eine schwere Deckenschienenanlage.

Dimension ca. H.3.2mxGesamtlänge ca. 24.0lm (mehrteilig)

Stk 1

D. Stapelbares Stuhlmobiliar Mehrzwecksaal


Stapelbares und robustes Stuhlmobiliar mit Reihenverbindungen geliefert.
Genaue Anzahl und Anordnung nach Architekt.


Anzahl Stuhlmobiliar Mehrzwecksaal:

für Theater- und Konzertbestuhlung mit Reihenverbindungen	Stk	600
---	-----	-----

Stapelbares Tischmobiliar.

Anzahl Tische für insgesamt 6 Personen.	Stk	63
---	-----	----

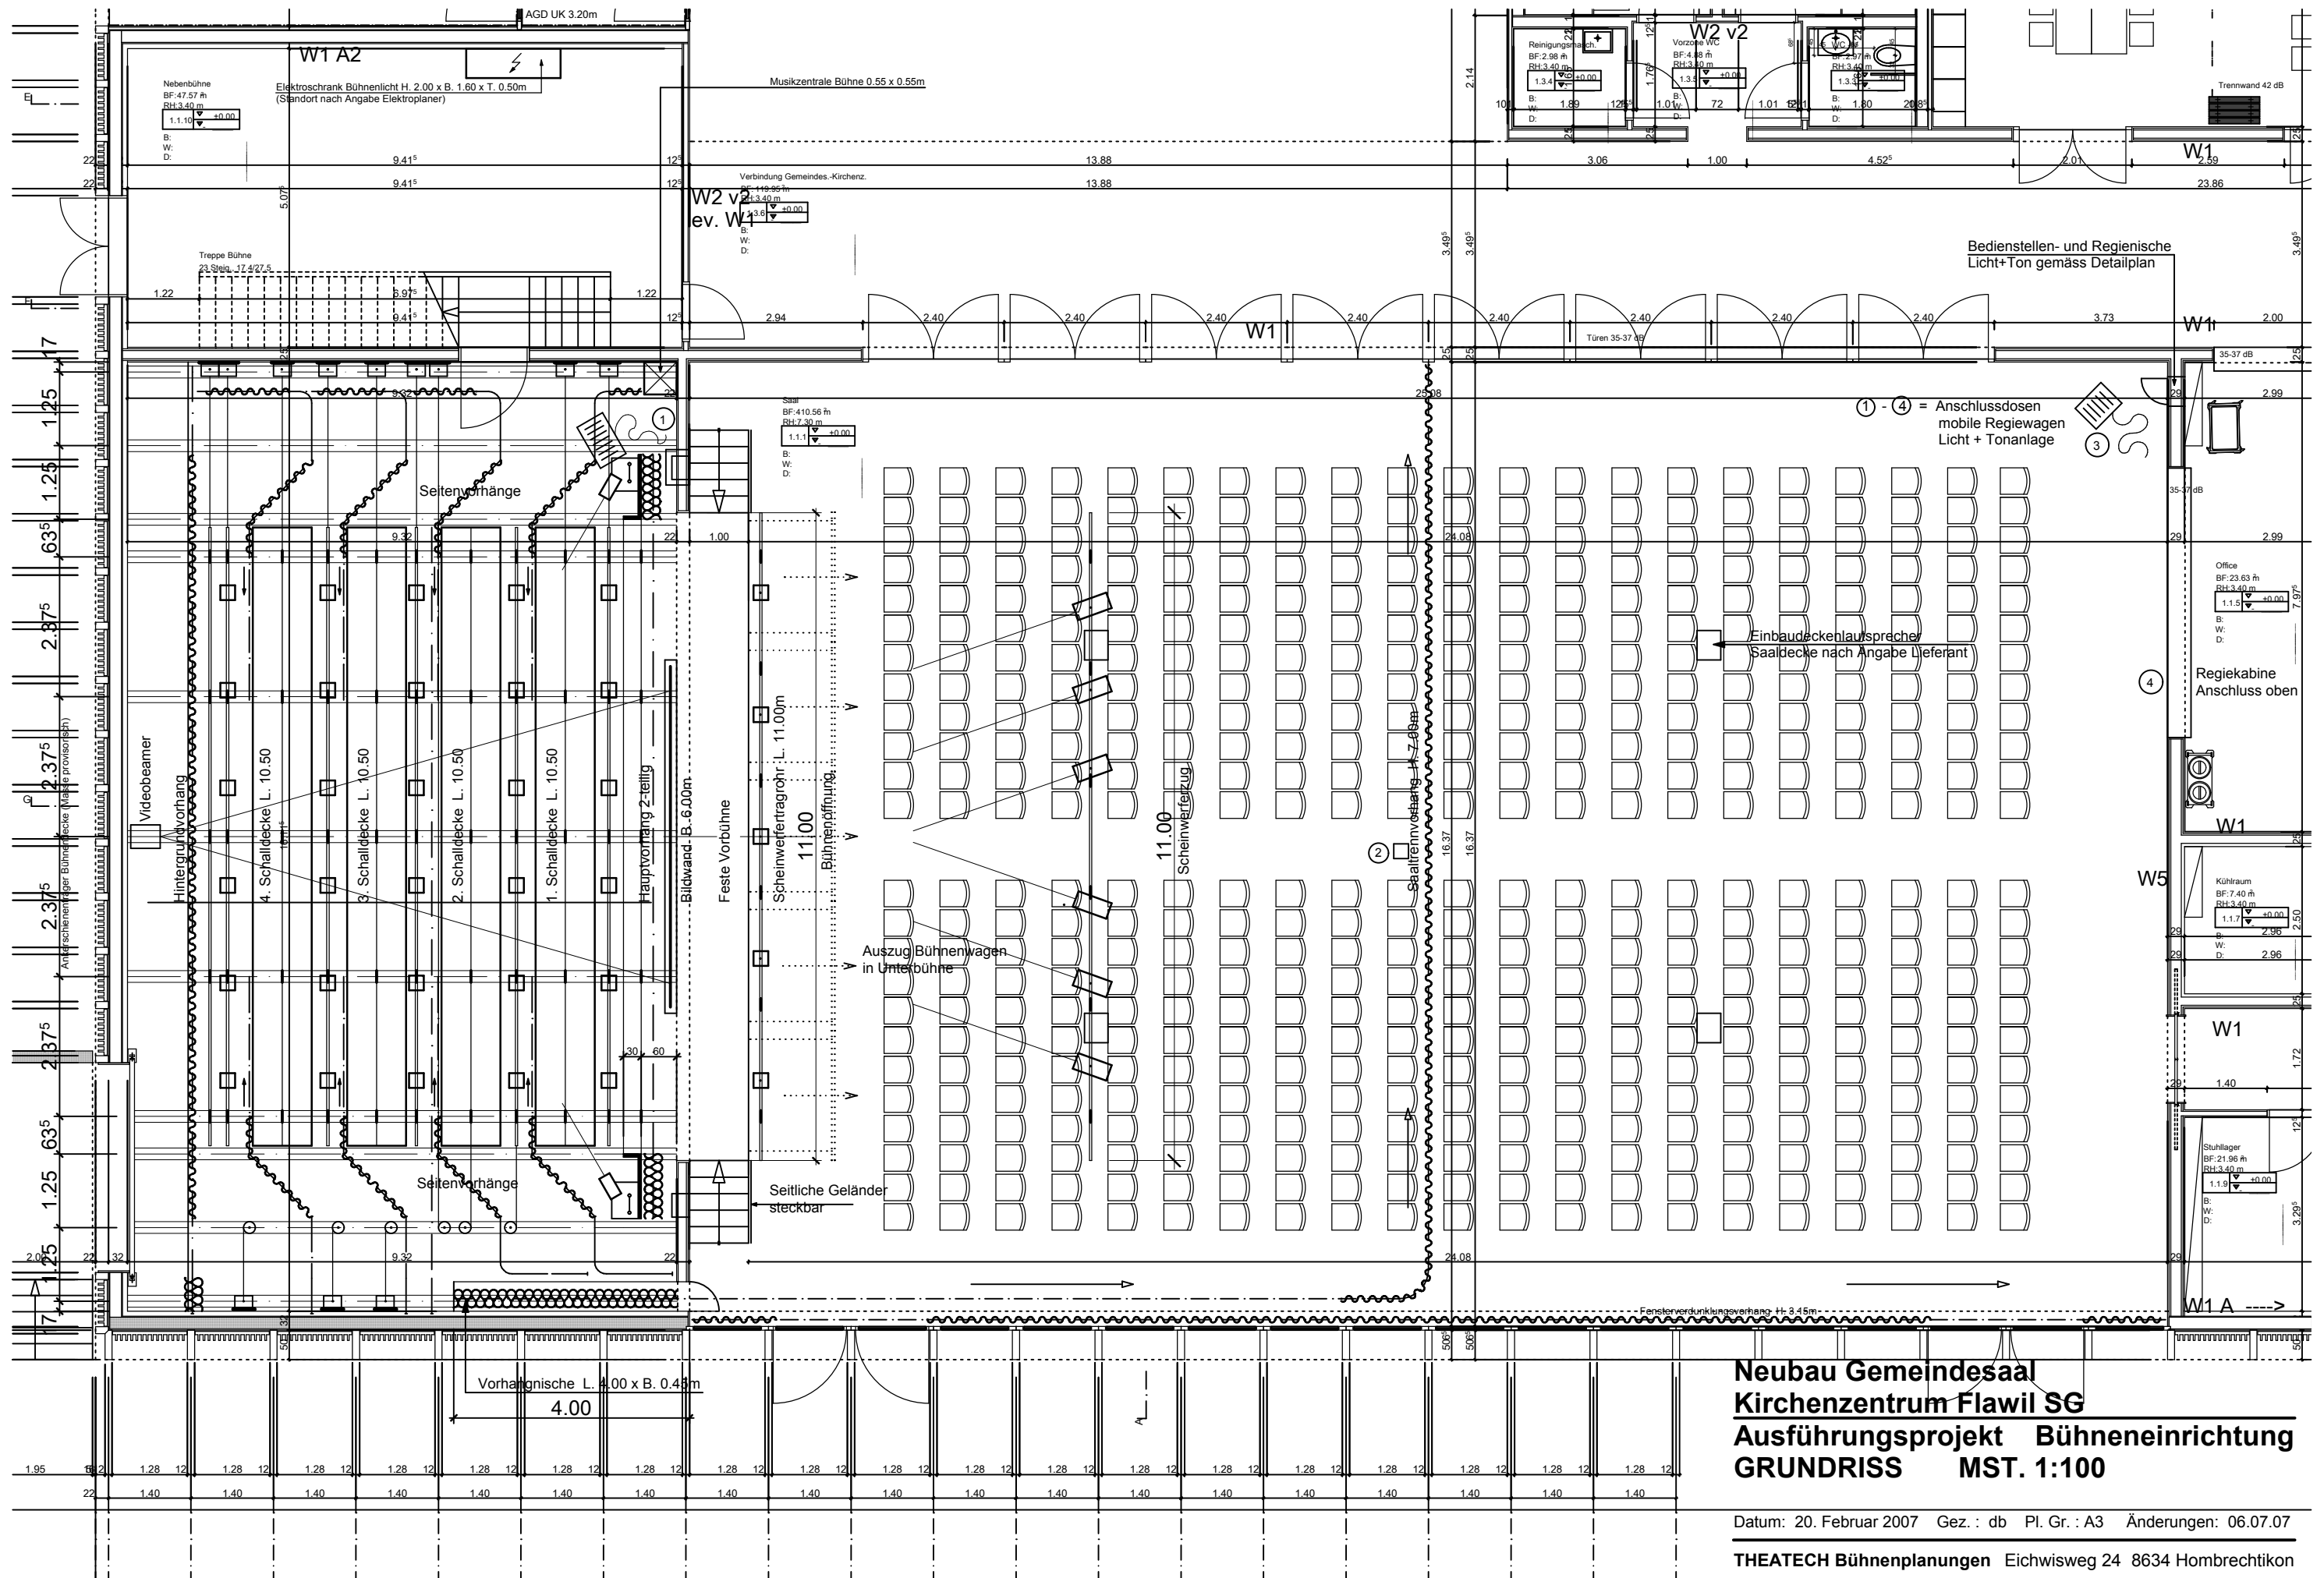

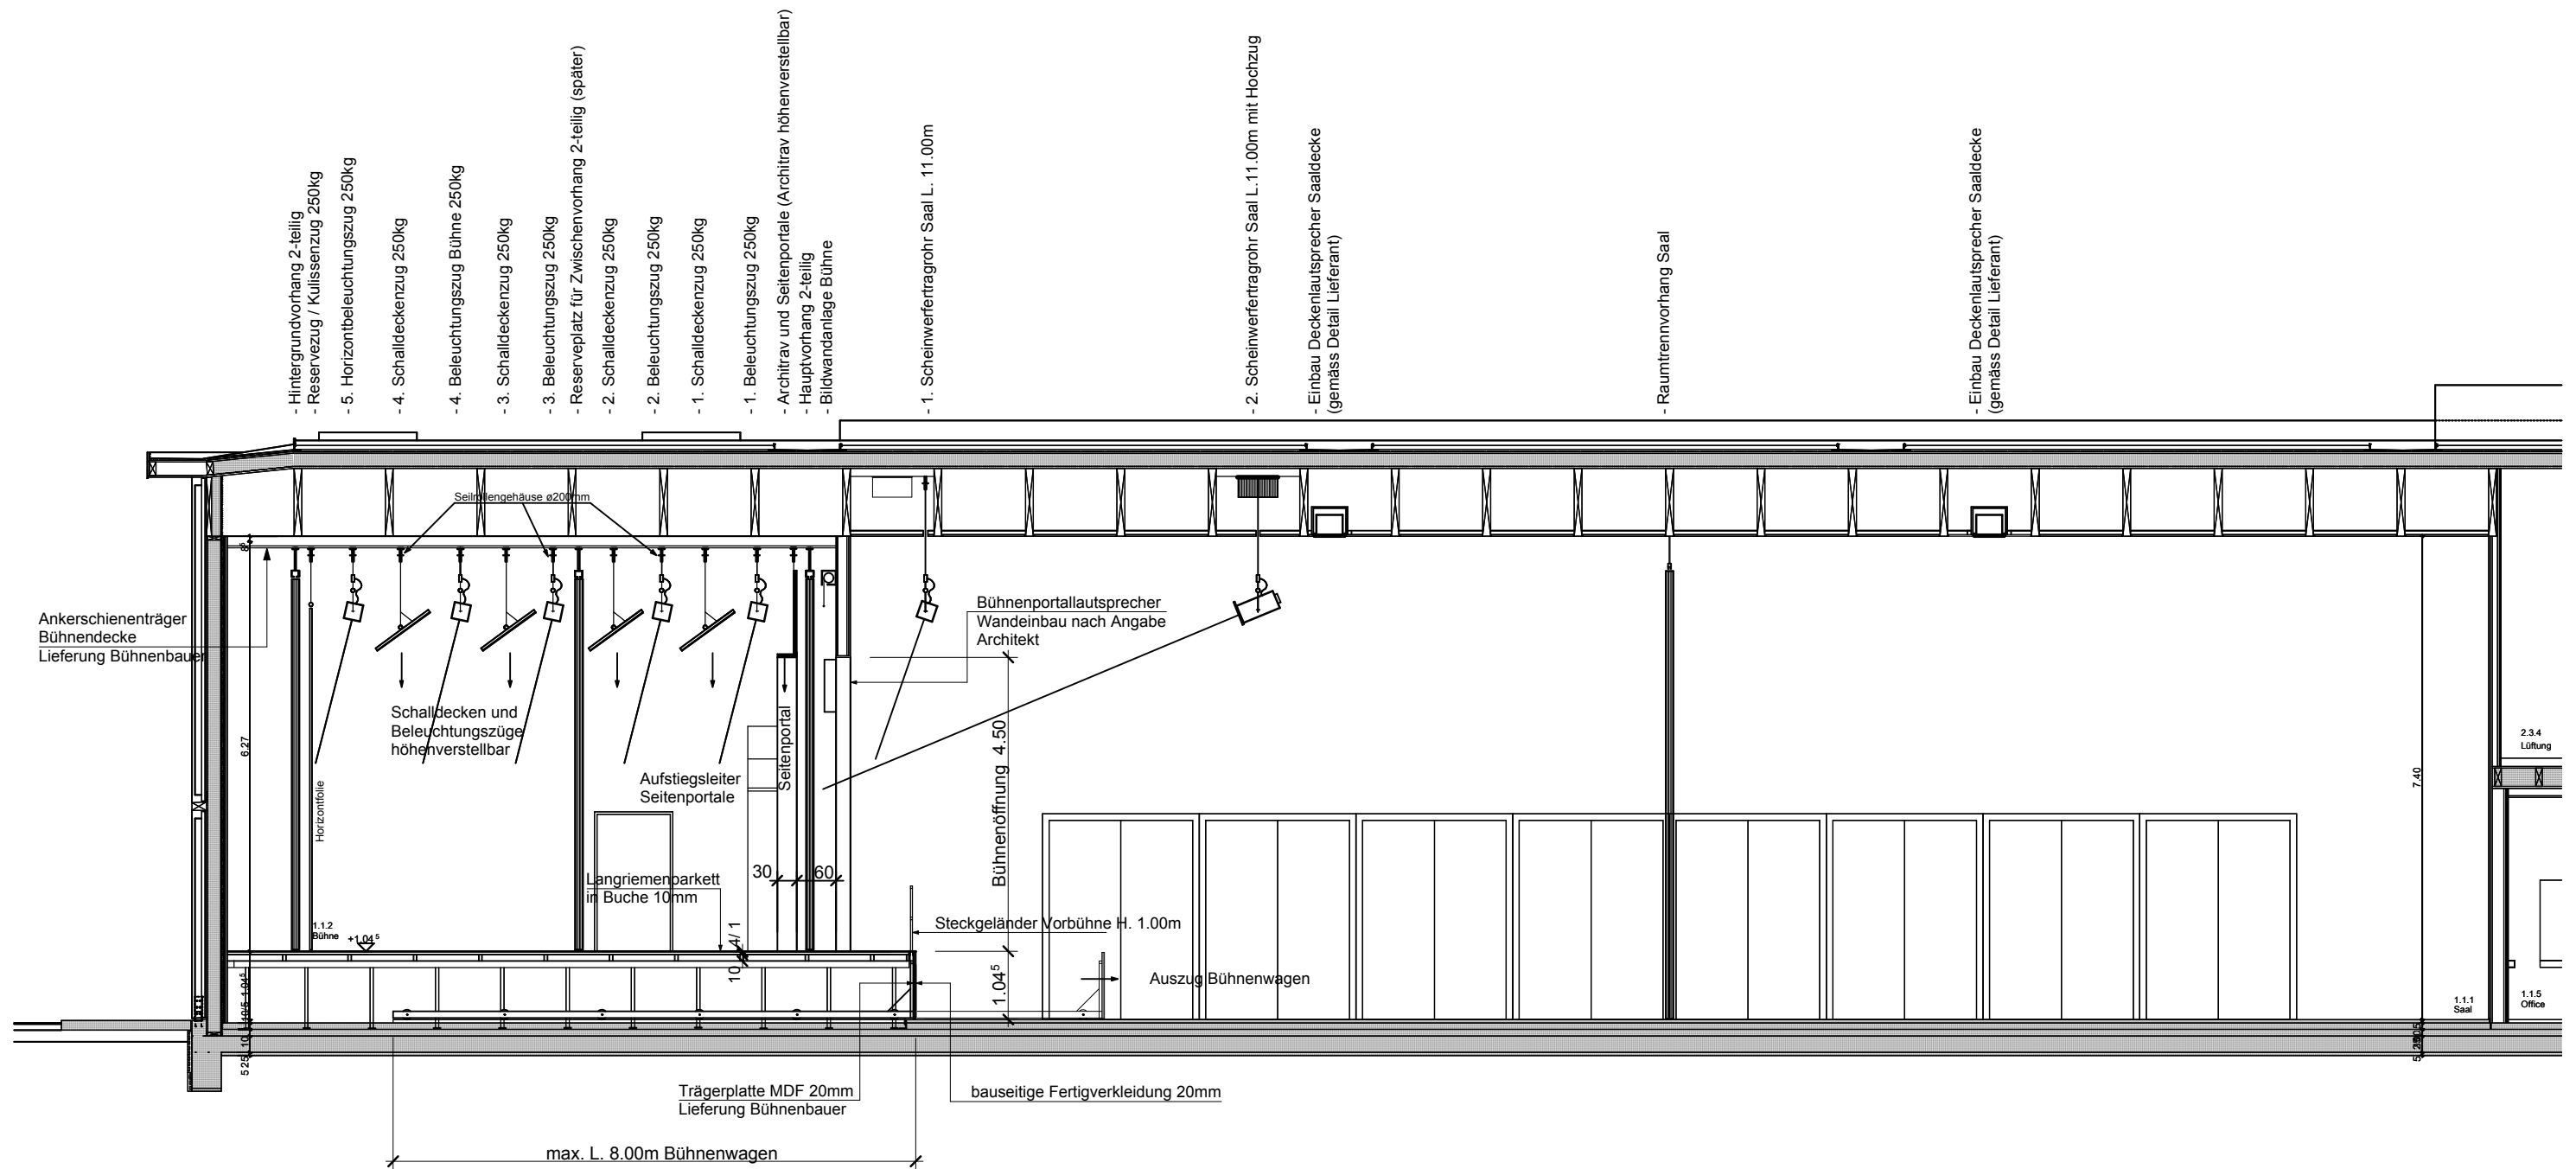

**Neubau Gemeindesaal
Kirchenzentrum Flawil SG
Ausführungsprojekt Bühneneinrichtung
LÄNGSSCHNITT MST. 1:100**

