


- Gesamtperimeter:**  
5'986 m<sup>2</sup>
- Marktplatz T1**  
Perimeter: 4'036 m<sup>2</sup>  
BUF: 3'491 m<sup>2</sup>
- Strasse T2**  
Perimeter: 1'207 m<sup>2</sup>  
BUF: 1'207 m<sup>2</sup>
- Anrainer Migros T3**  
Perimeter: 743 m<sup>2</sup>  
BUF: 741 m<sup>2</sup>

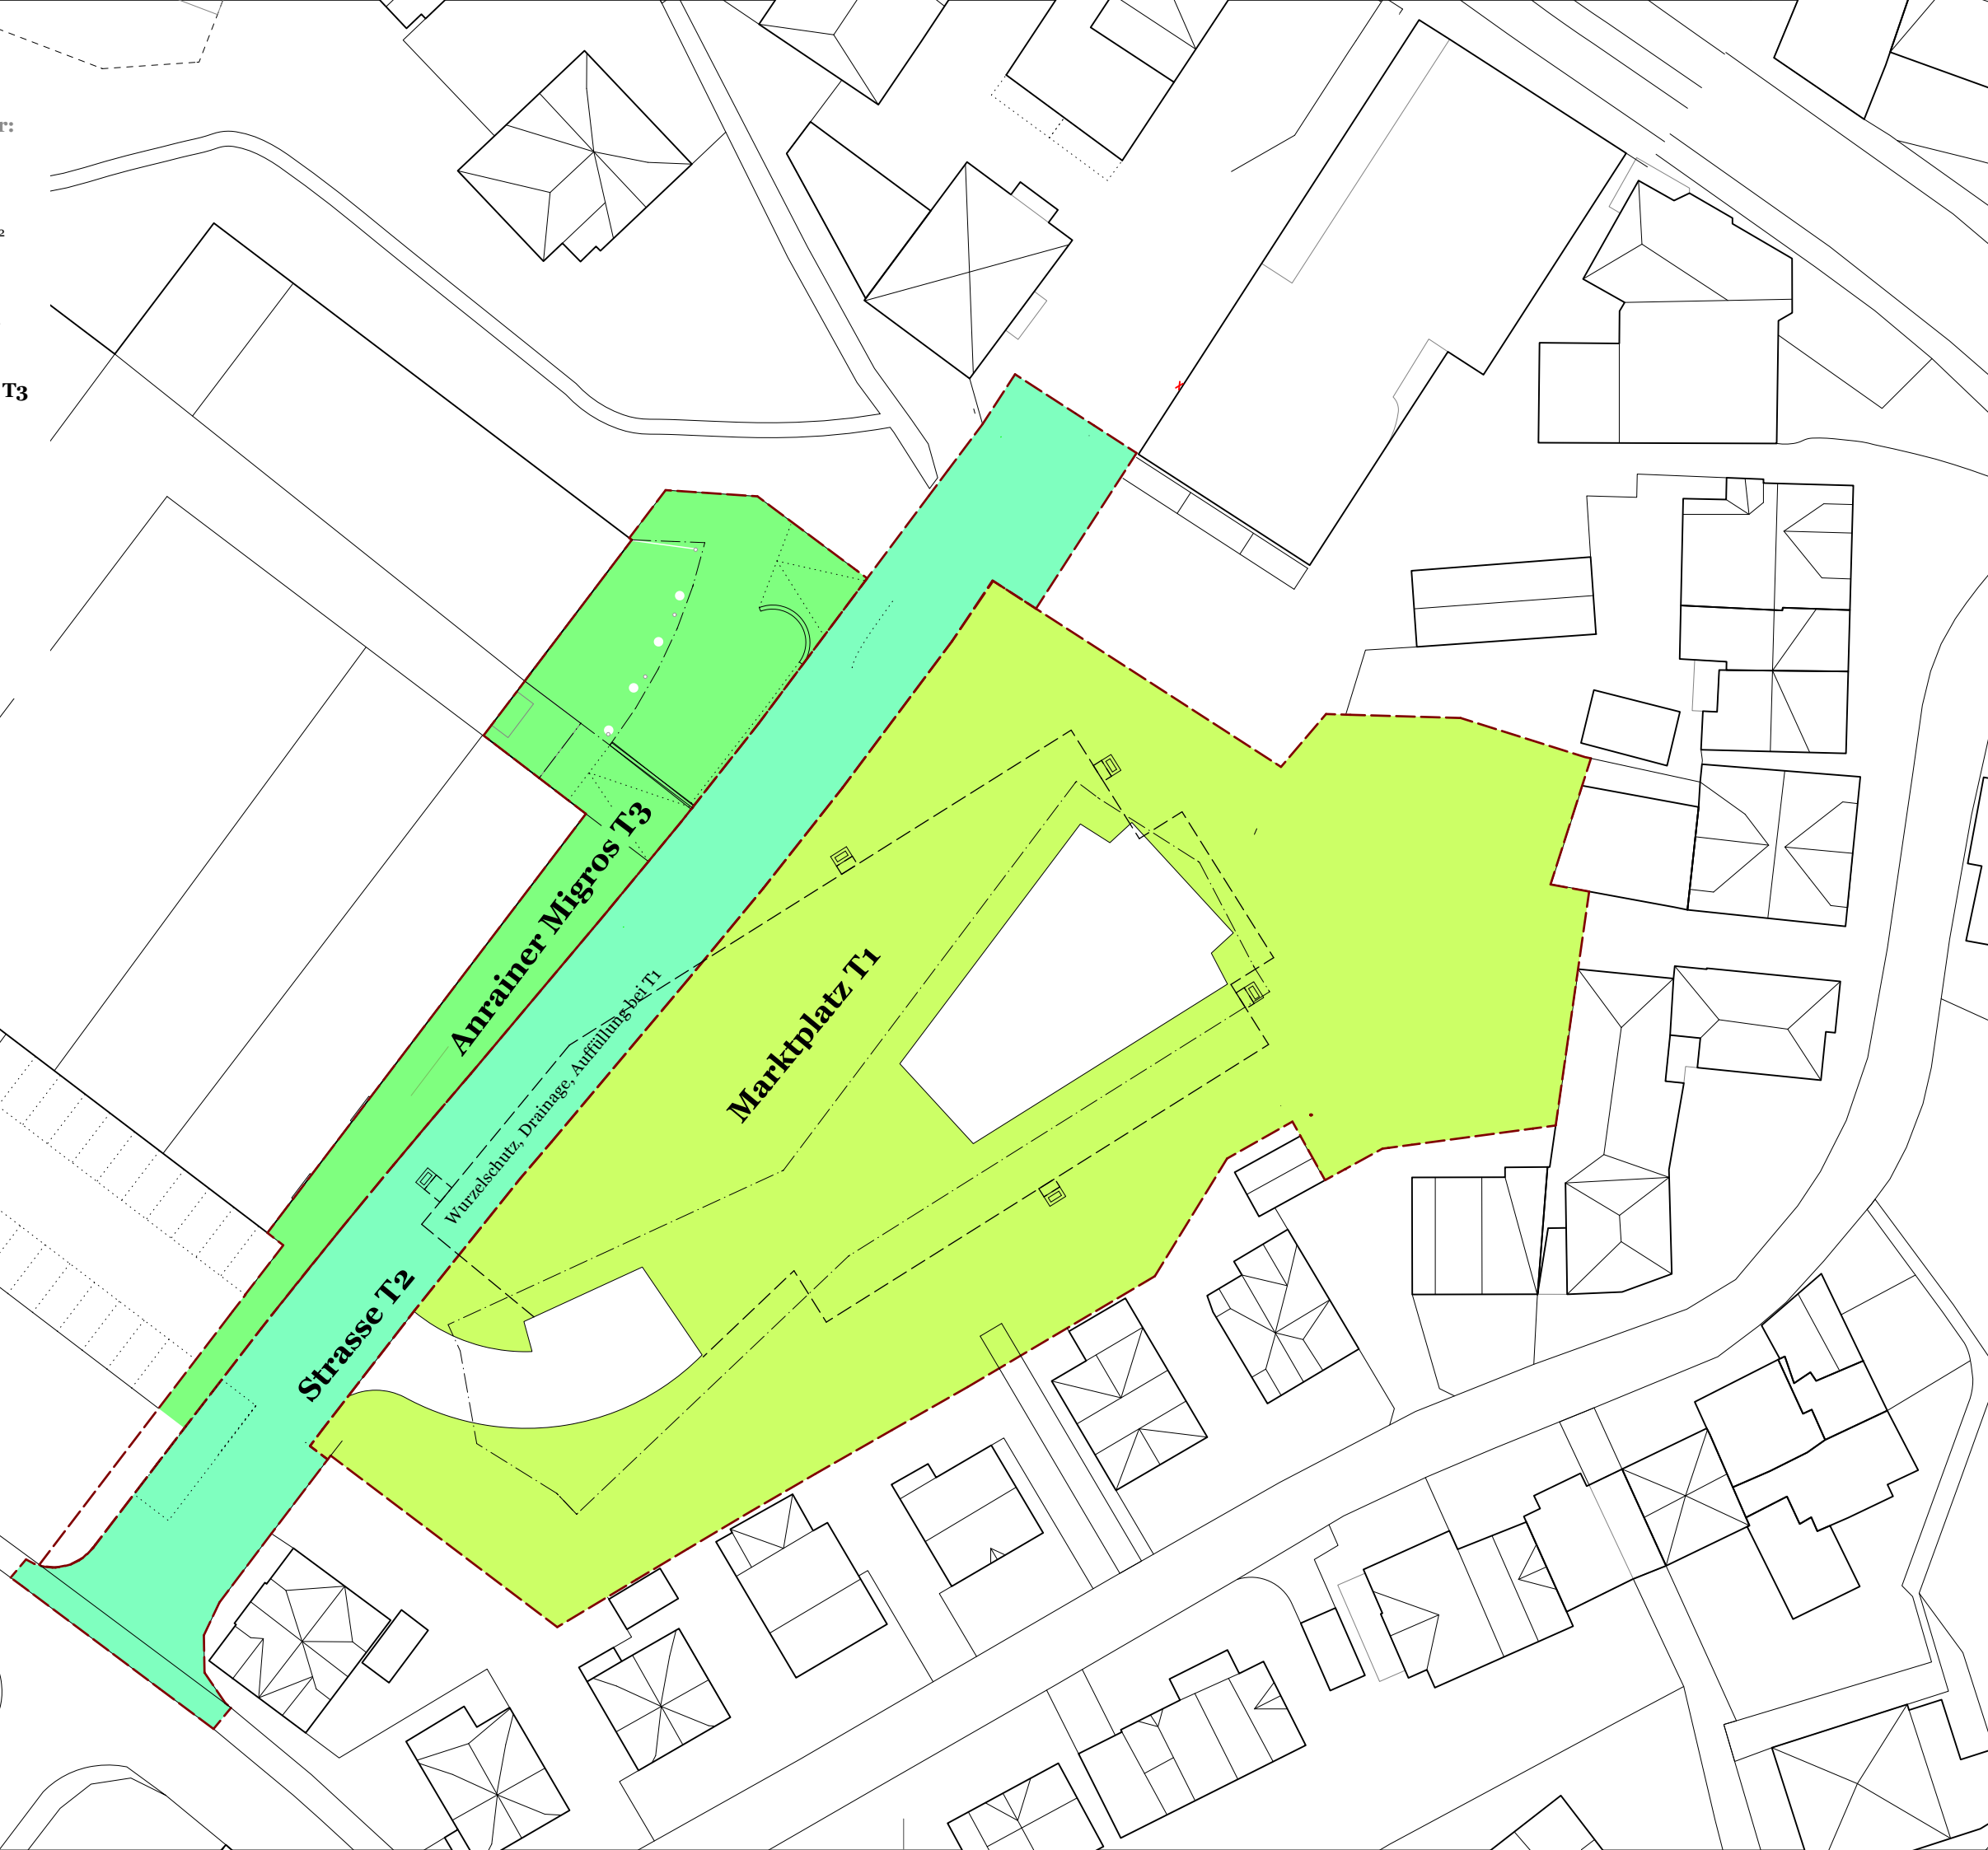

Strasse T2

Anrainer Migros T3

Marktplatz T1

Wurzelschutz, Drainage, Auffüllung bei T1