

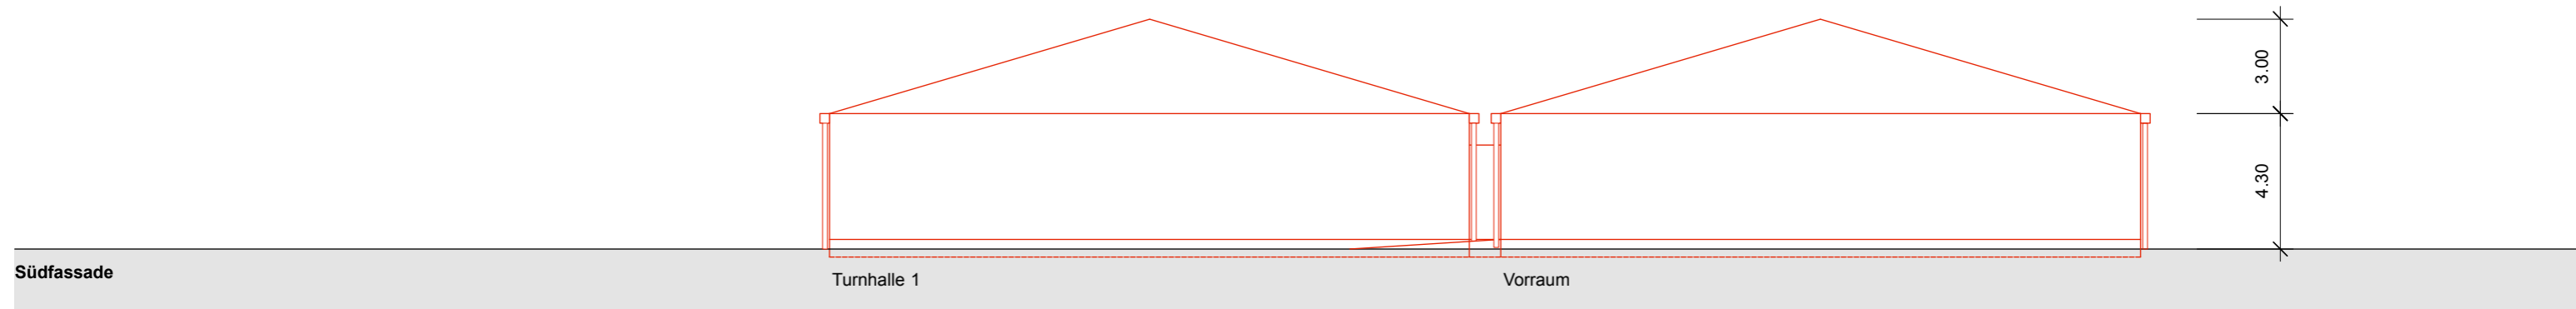
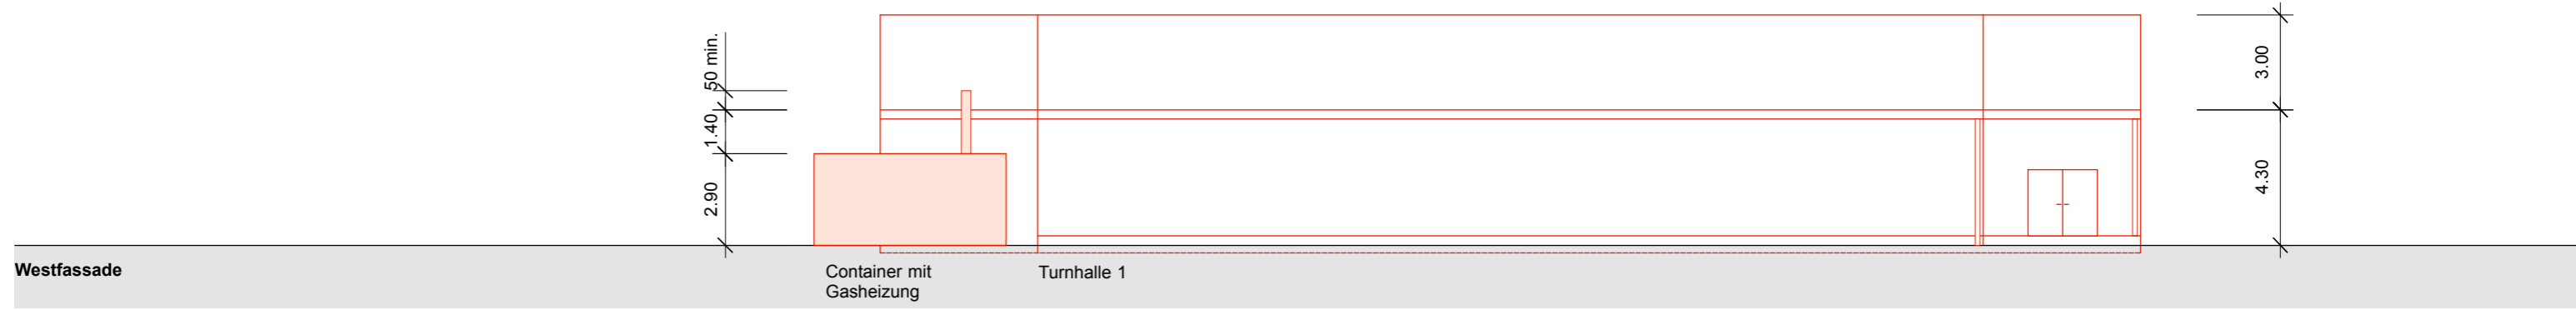


Brandschutzplan

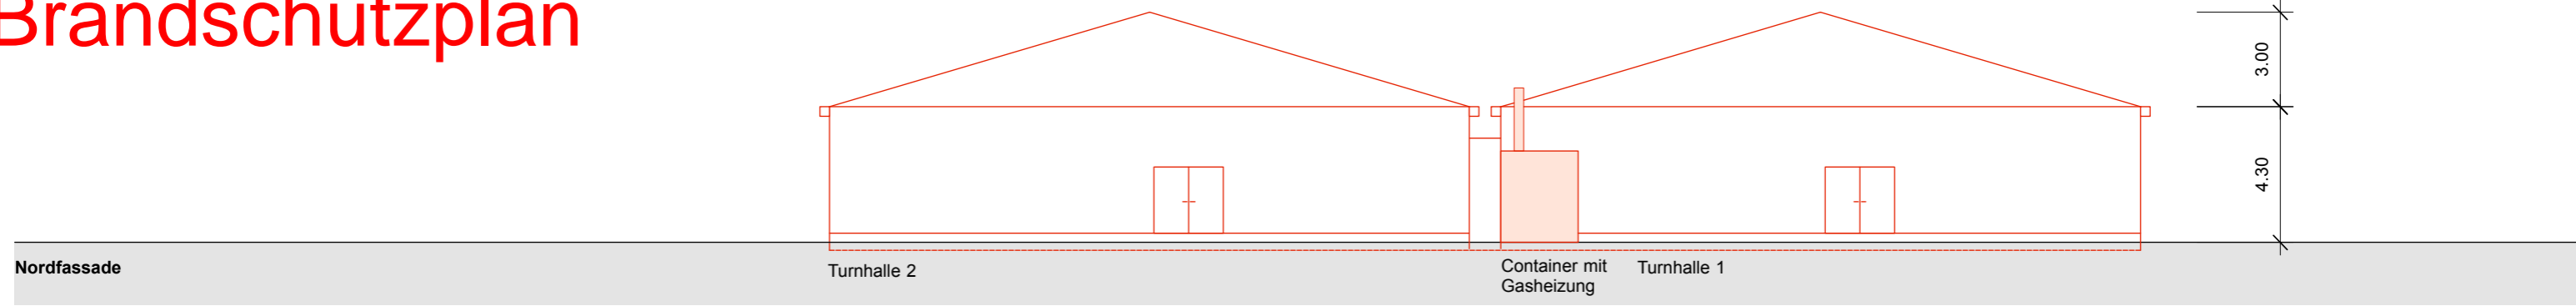

QSS Verantwortlicher
Bruno Häseli
BH Brandschutz
Glärnischstrasse 13
9500 Wil

9500 Wil, 5. Oktober 2023

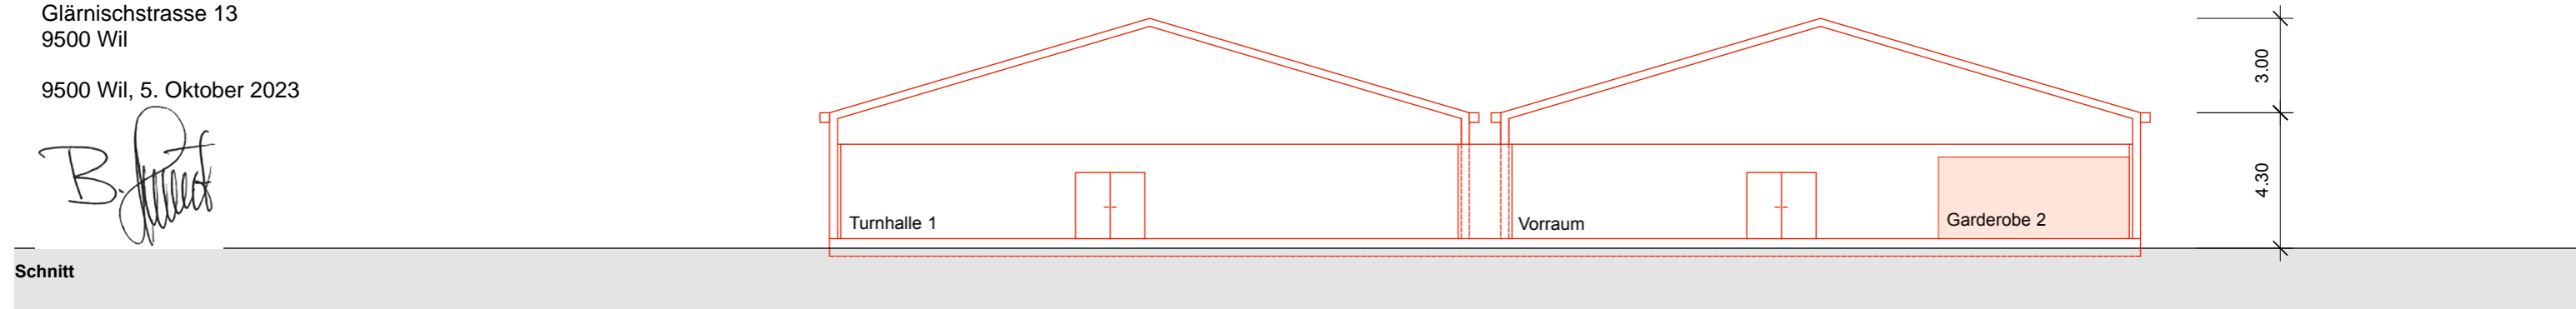

BAUEINGABE: Fassaden, Schnitt

■ Bestand ■ Abbruch ■ neu

OBERSTUFENZENTRUM, LANDBERGSTRASSE 45, FLAWIL : TURNHALLENPROVISORIUM WÄHREND NEUBAU DREIFACHHALLE

BAUHERR : GEMEINDE FLAWIL, BAHNHOFSTRASSE 6, 9230 FLAWIL

ARCHITEKT : DANIEL WALSER ARCHITEKT ZWEIBRUGGENMÜHLESTRASSE 11 9014 ST.GALLEN 078 708 24 95 danielwalser@bluewin.ch

BAUHERR UND GRUNDEIGENTÜMERIN:

ORT, DATUM, UNTERSCHRIFT.....

ARCHITEKT:

ORT, DATUM, UNTERSCHRIFT

A3 1 : 200

26. 1. 2024