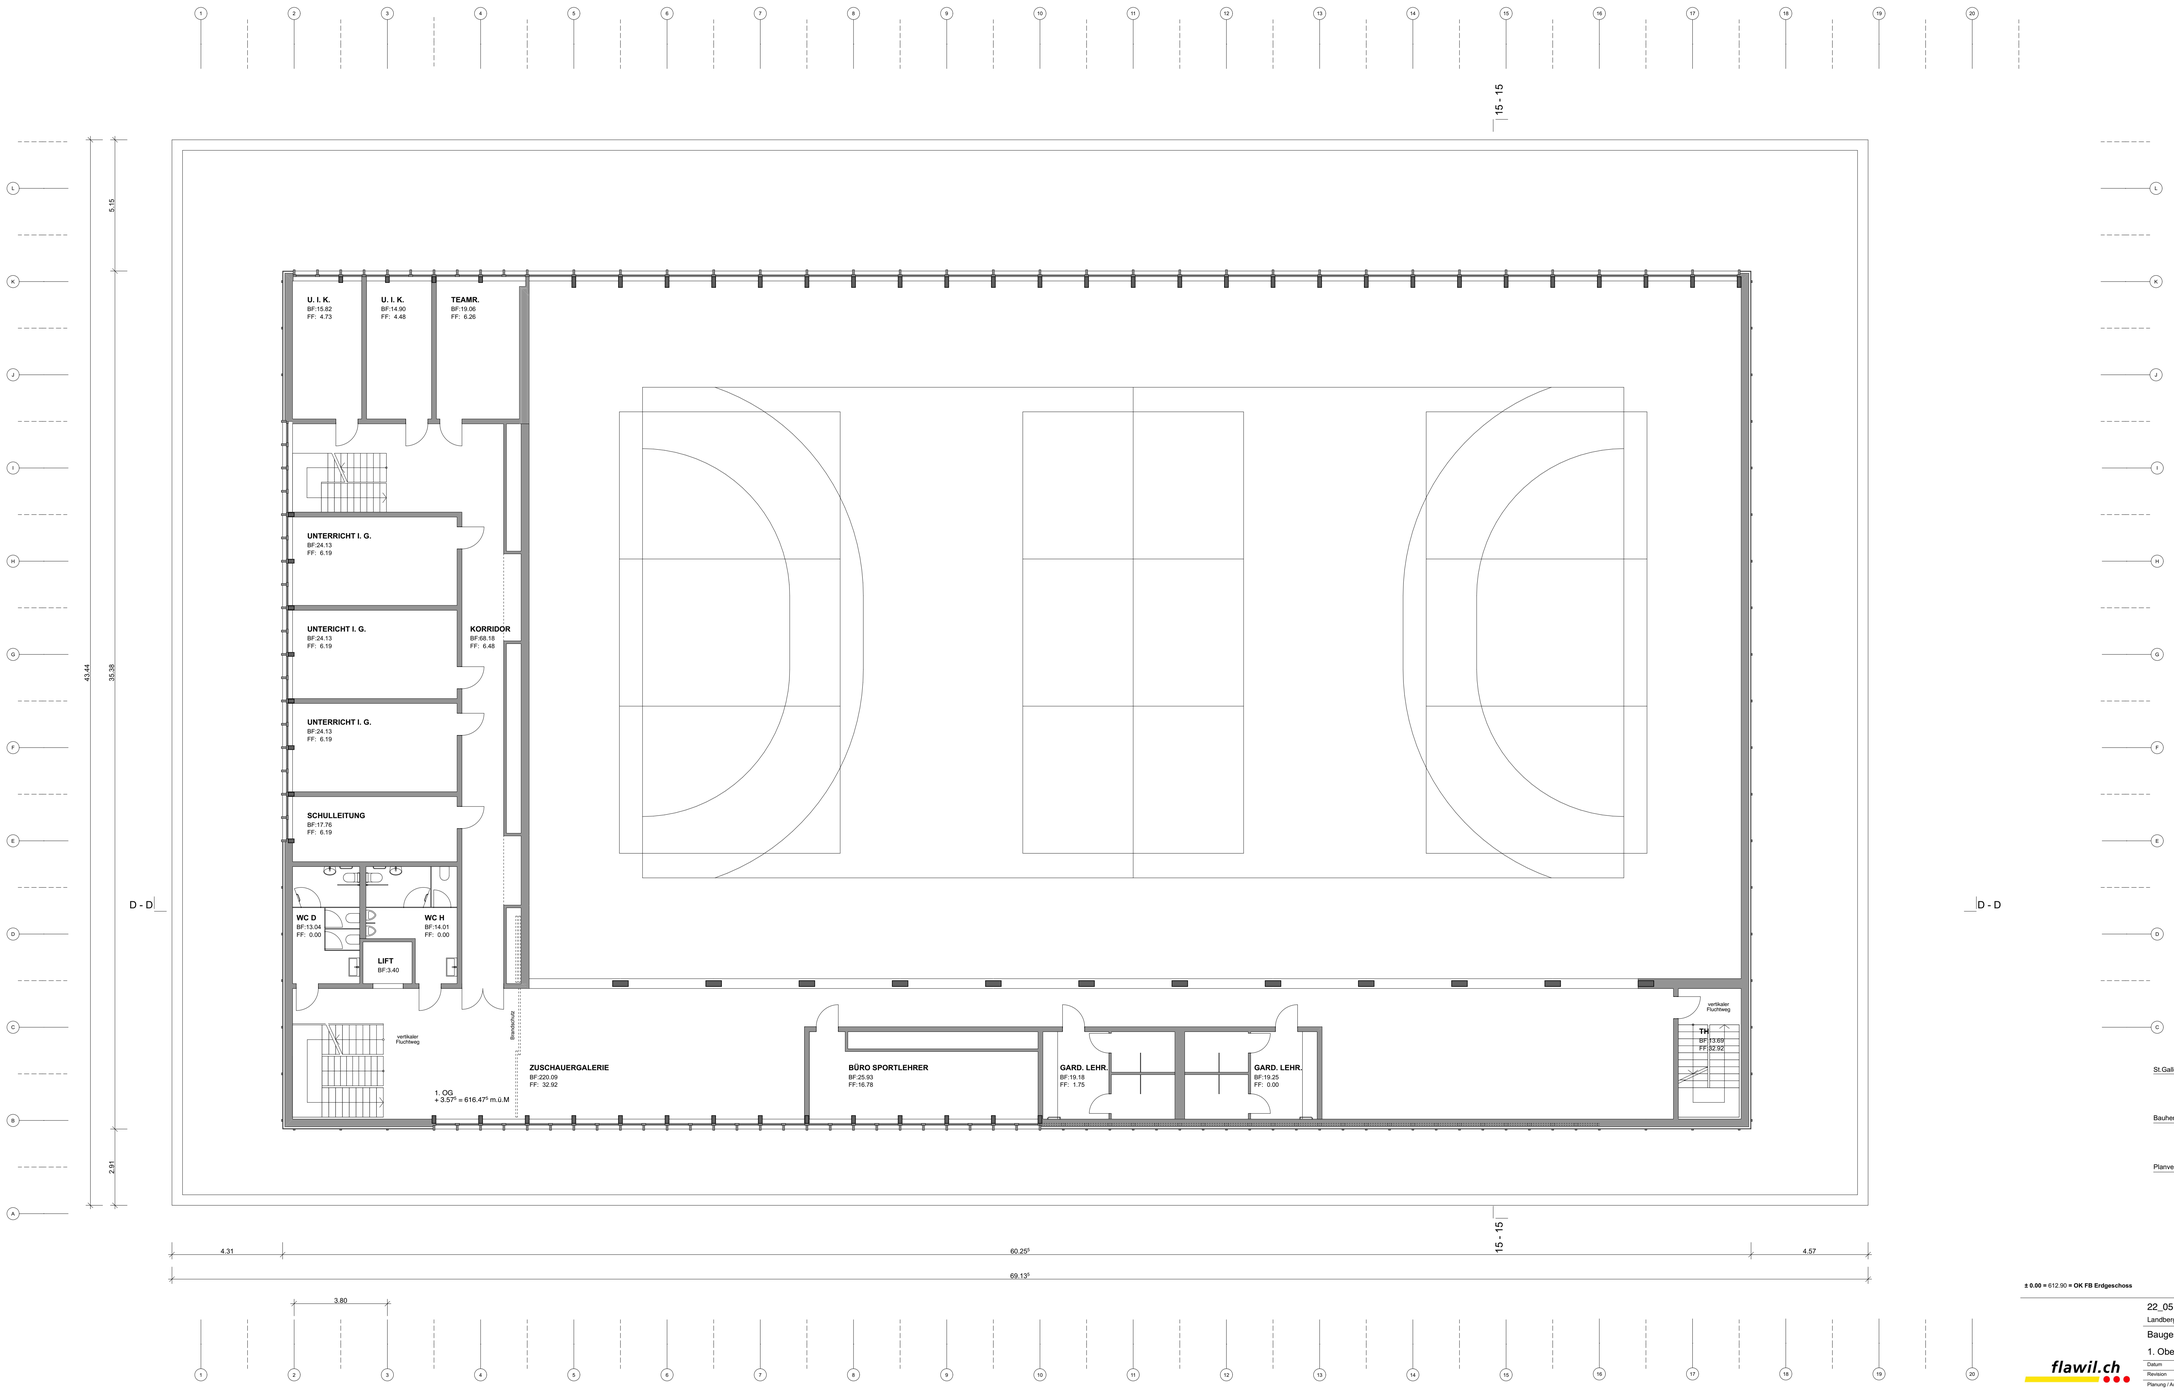

St.Gallen, 29. Januar 2024

Bauherrschaft / Grundeigentümer

Planverfasser

± 0.00 = 612.90 = **OK FB Erdgeschoss**

22_05 Neubau Dreifachhalle und Musikschulzentrum Feld Flawil

Landbergstrasse 45, 9230 Flawil

Baugesuch Neubau

1. Obergeschoss M 1:100

Datum	29.01.2024	Grösse	105/60	Bearbeiter	NBe / TMü	Visum
Revision				Plan-Nr.	A_bp_1. Obergeschoss_100	

flawil.ch

Planung / Ausführung

Andy Senn | Architekt BSA SIA GmbH | Raiffeisenplatz 6 9000 St. Gallen | Tel.: 071 272 80 20 | info@senn.sg

Andysenn