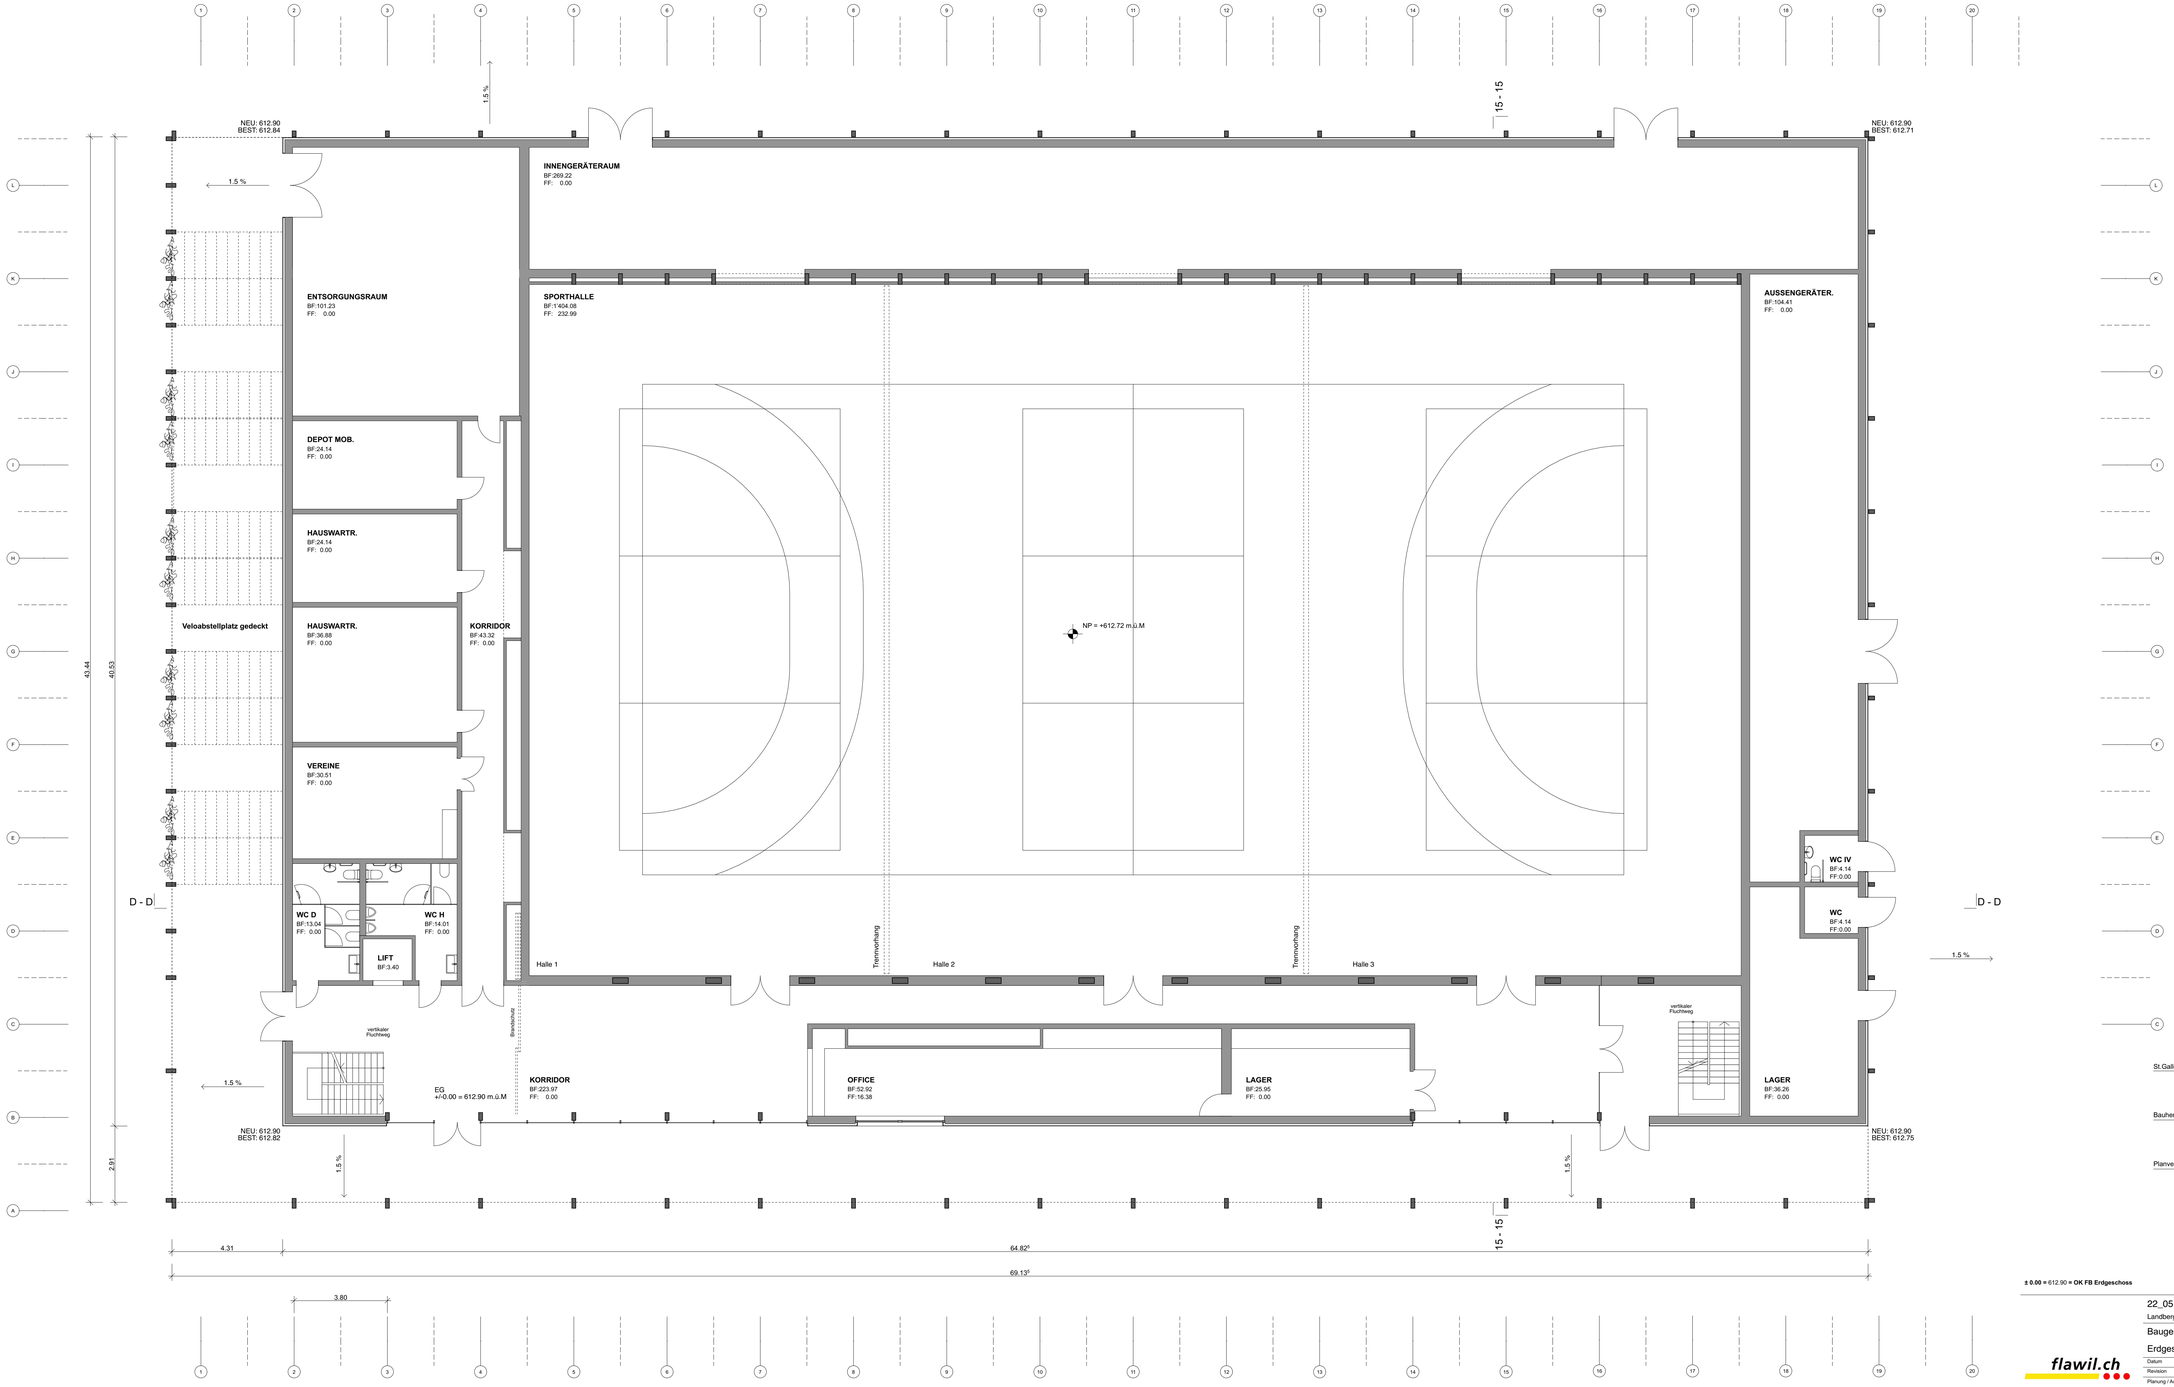


St.Gallen, 29. Januar 2024

Bauherrschaft / Grundeigentümer

Planverfasser

**± 0.00 = 612.90 = OK FB Erdgeschoss**

22_05 Neubau Dreifachhalle und Musikschulzentrum Feld Flawil

Landbergstrasse 45, 9230 Flawil

Baugesuch Neubau

Erdgeschoss M 1:100

flawil.ch

| Datum | 29.01.2024 | Grösse | 105/60 | Bearbeiter | NBe / TMü | Visum |
|---|---|---|---|---|---|---|
| Revision | | | | Plan-Nr. | | A_bp_0. Erdgeschoss_100 |

Planung / Ausführung

Andy Senn I Architekt BSA SIA GmbH I Raiffeisenplatz 6 9000 St. Gallen I Tel.: 071 272 80 20 I info@senn.sg

andysenn