



05

**Kantonsstrasse** Nr. 8, Gossau-Flawil-Wil  
**RMS-Kilometer** 5.483 - 5.441  
**Gemeinde** Flawil  
**Bauobjekt** Gehweganpassung Isny-Kreisel  
**Plan, Massstab** Längenprofil 1:200

Projektverfasser: Wälli AG Ingenieure  
 Genehmigungsvermerke: vom TBA freigegeben

Wälli AG Ingenieure  
 Heiligkreuzstrasse 5  
 9008 St.Gallen  
 T. 058 100 90 05  
 www.waelli.ch  
 st.gallen@waelli.ch



3205-0550  
 Plan 03.05  
 Projekt B79.5.008.050  
 Mn/FGS  
 FinV  
 Format 30 x 63 cm  
 Fläche 0.32 m2


Ausfertigung für  
 Entwurf sbo  
 Gezeichnet wal/two  
 Geprüft sbo  
 Datum 23.02.2024

Vorstudie  
 Vorprojekt  
 Bauprojekt  
**Genehmigungs- / Auflageprojekt**  
 Ausschreibung  
 Ausführungsprojekt  
 Dok. des ausgeführten Werks

**Legende:**

- Gemeindestrassenprojekt (green line)
- Kantonsstrassenprojekt (red line)

Höhen gemäss Auflageprojekt B3 Brühwiler AG

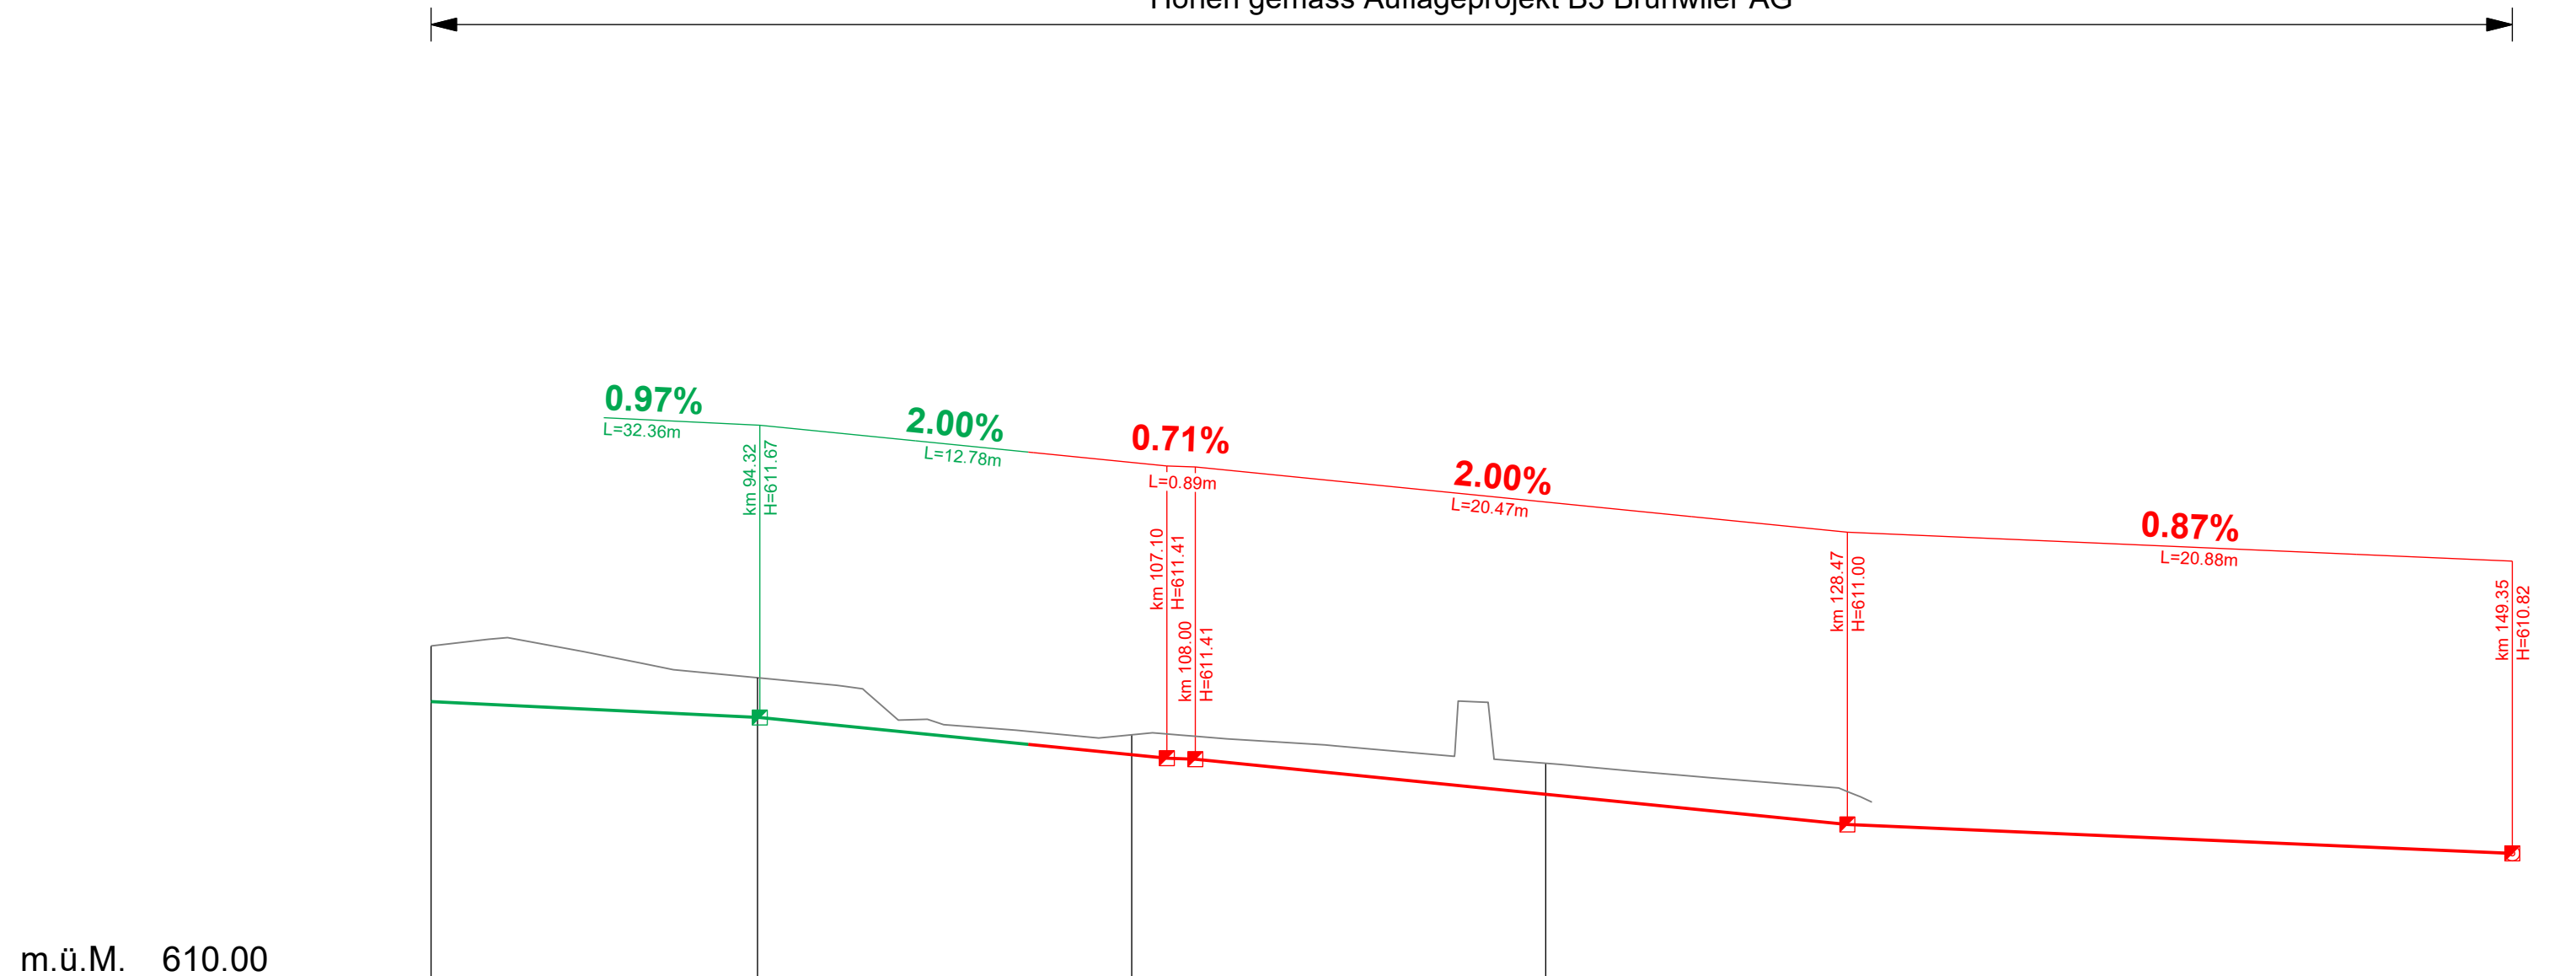

Profil Nr.	7	8	9	10	11	12
Kilometrierung	84.00	94.25	106.00	119.00	130.00	149.35
Terrainhöhen	612.12	611.92	611.56	611.38		
Projekthöhen	611.77	611.67	611.44	611.19	610.98	610.82
Kurvenband	Zentrum rechts		R=10 4.35	R=12 9.23		R=48 32.13
	Zentrum links	R=60 24.20		R=14 0.88		