



08

Kantonsstrasse Nr. 8, Gossau-Flawil-Wil
RMS-Kilometer 5.483 - 5.441
Gemeinde Flawil
Bauobjekt Gehweganpassung Isny-Kreisel
Plan, Massstab Landerwerbsplan 1:500

Projektverfasser

Wälli AG Ingenieure
 Heiligkreuzstrasse 5
 9008 St.Gallen

T. 058 100 90 05
 www.waelli.ch
 st.gallen@waelli.ch



3205-0550

Genehmigungsvermerke


vom TBA freigegeben

Plan 03.08
 Projekt B79.5.008.050
 Mn/FGS
 FinV

Ausfertigung für

Format 30 x 42 cm
 Fläche 0.13 m²

Vorstudie	Entwurf	Gezeichnet	Geprüft	Datum
Vorprojekt	sbo	wal/two	sbo	23.02.2024
Bauprojekt				
Genehmigungs- / Auflageprojekt				
Ausschreibung				
Ausführungsprojekt				
Dok. des ausgeführten Werks				

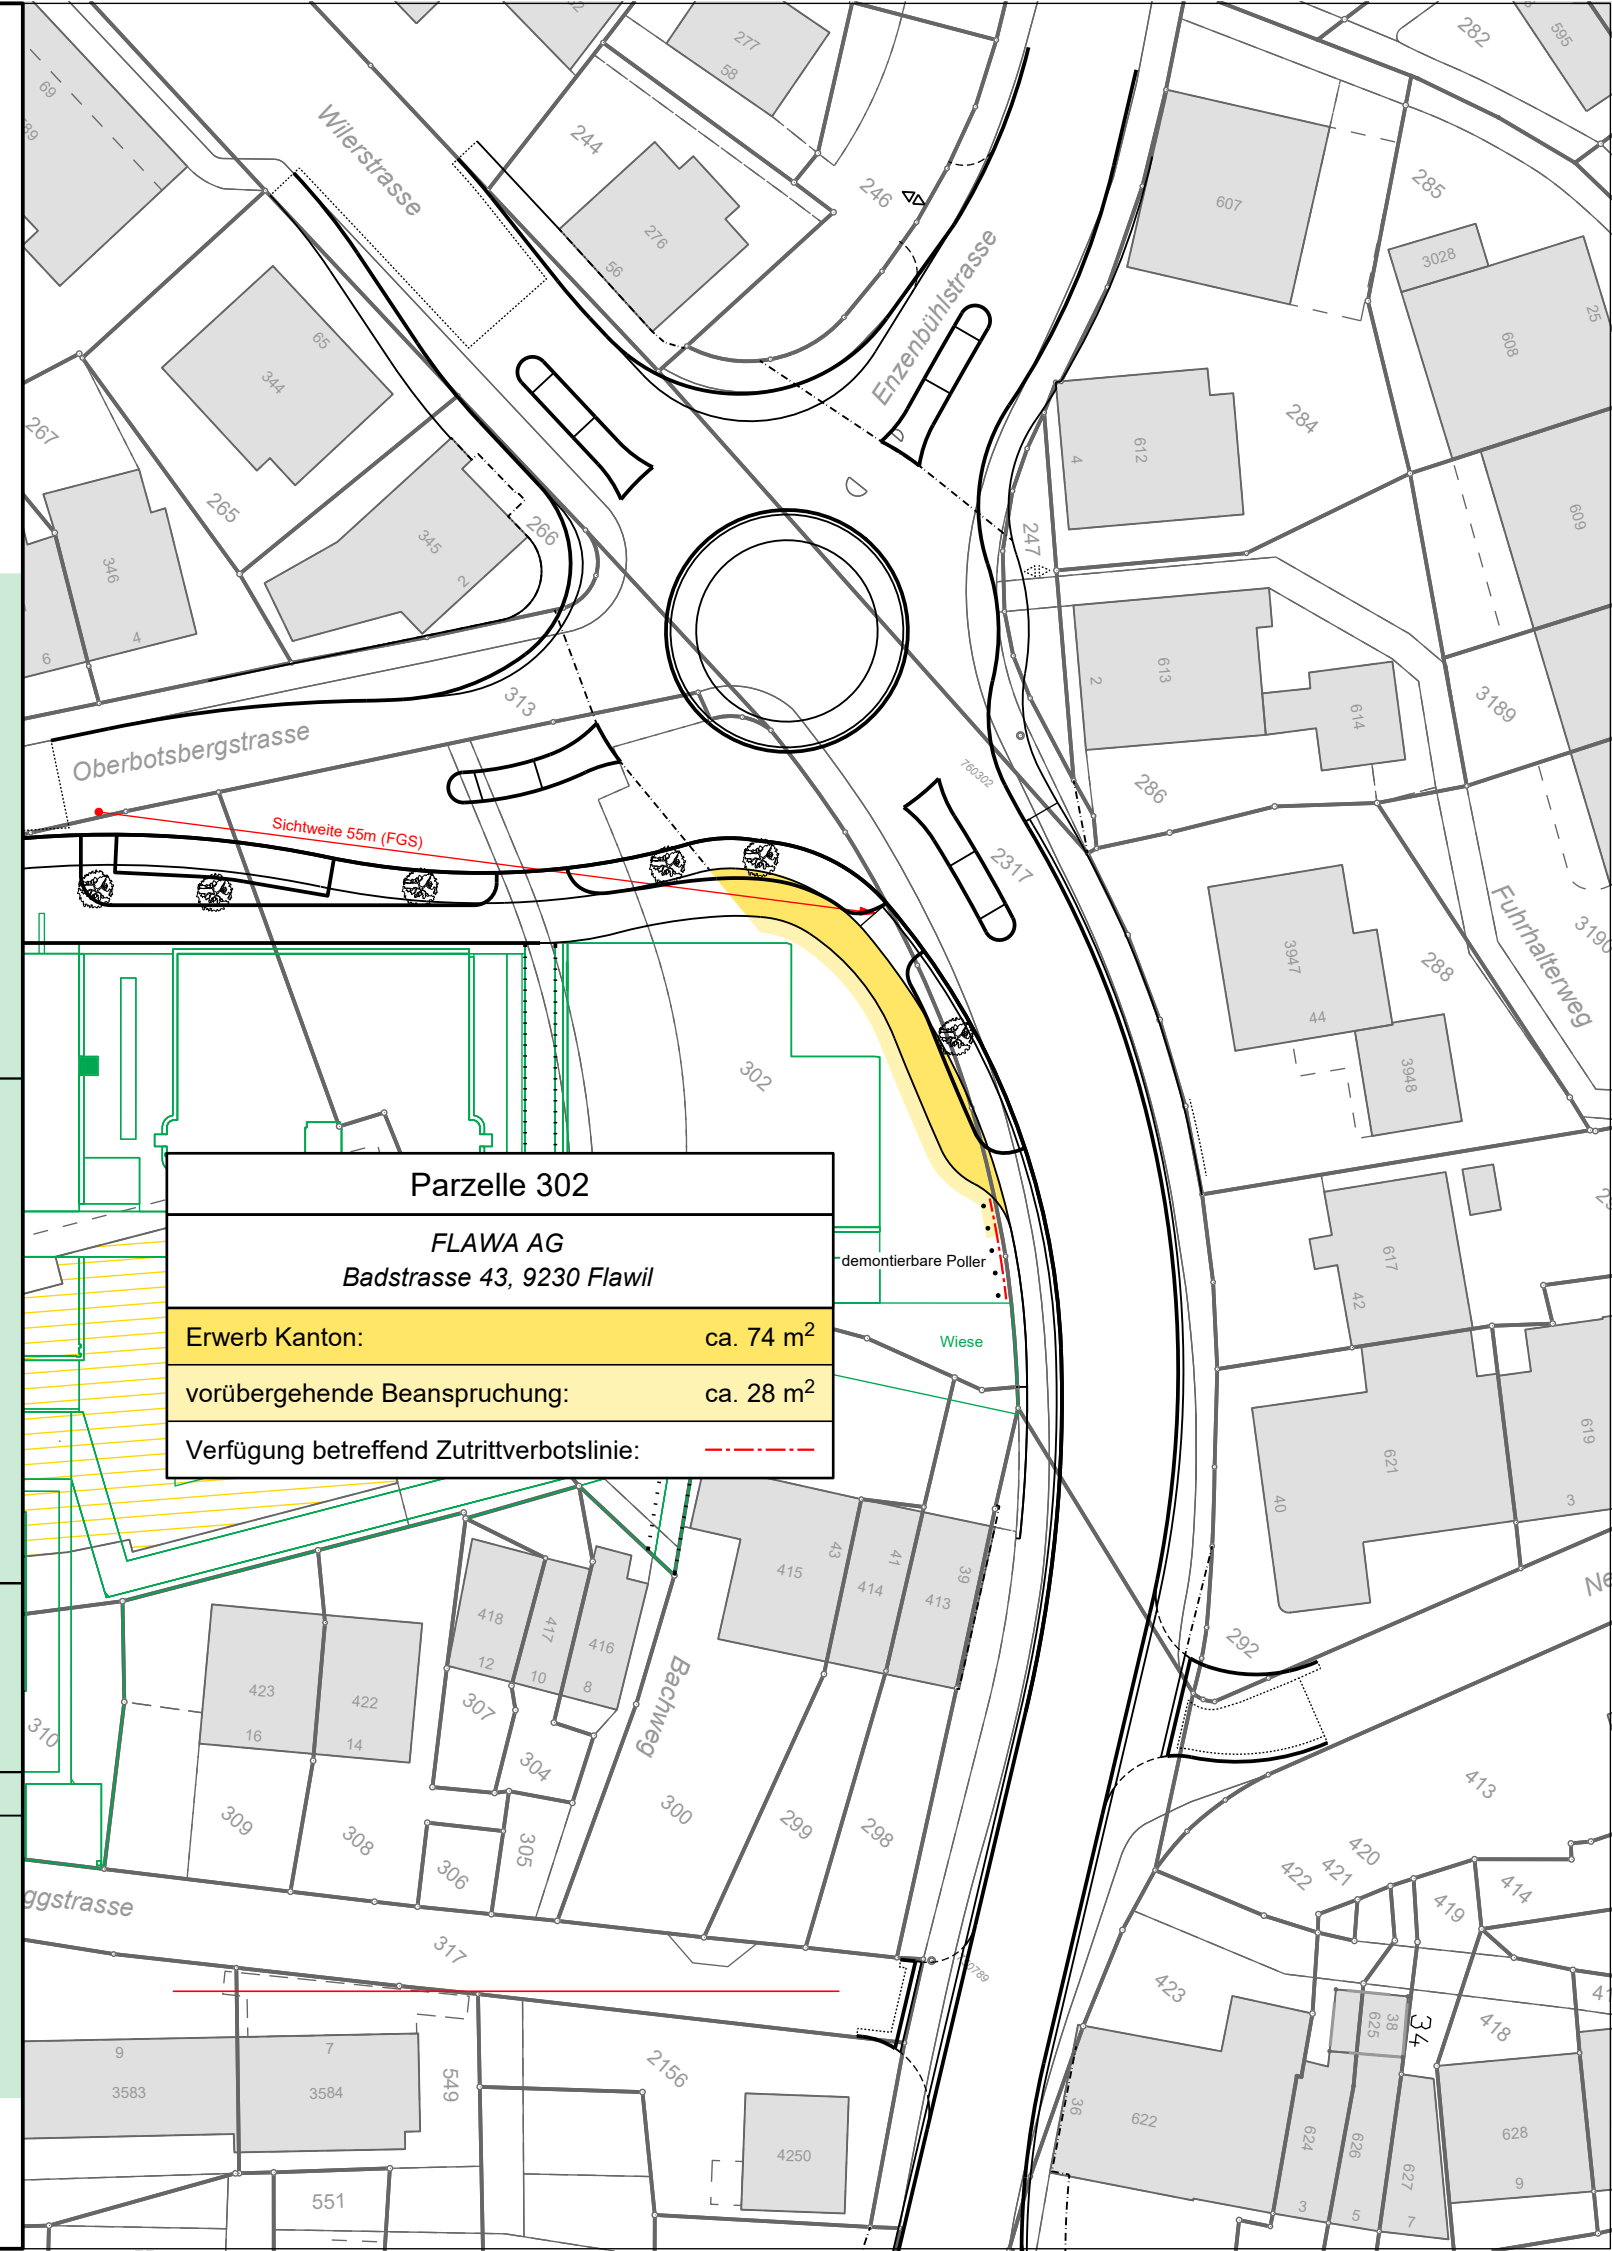

Parzelle 302
FLAWA AG
 Badstrasse 43, 9230 Flawil

Erwerb Kanton:	ca. 74 m ²
vorübergehende Beanspruchung:	ca. 28 m ²
Verfügung betreffend Zutrittsverbotslinie:	---