


Kanton St. Gallen

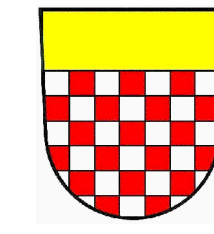

Flawil

Ausbau Dorfbach

Gupfengasse - Töbeli

(Sanierung Entwässerungssystem Töbeli)

Flawil

Abschnitt 0.0 km - 0.17 km

Querprofile 1 : 100

Genehmigungsvermerke

Vom Gemeinderat Flawil erlassen am
öffentlich aufgelegt vom
Gemeindepräsident

bis
Ratsschreiber


Vom Baudepartement des Kantons St. Gallen genehmigt am

Ausfertigung für

Projekt Nr.	Plan Nr.	Beilage Nr.
5.180	3.1	8


Studie	gruner <small>Gruner Weg AG, St. Gallen</small> <small>T: +41 71 372 50 10</small> <small>Tasstrasse 1, CH-9113 Degersheim</small> <small>F: +41 71 372 50 19</small>		
Vorprojekt			
Ausführungsprojekt			
Abschlussakten			
Format	126 x 30	m ²	0.378

Profil 6
Stat. 18.83

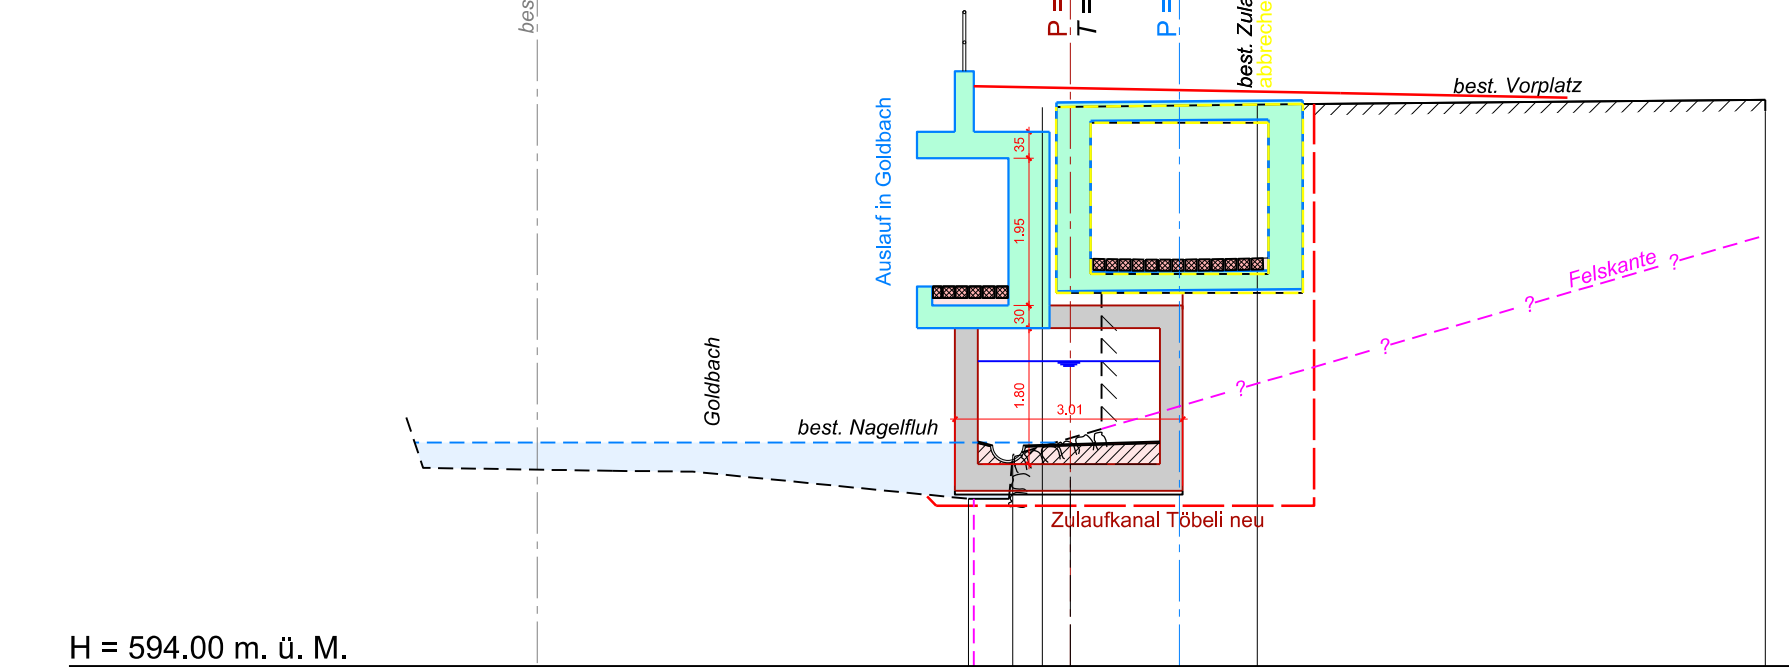


H = 594.00 m. ü. M.

Profil 7
Stat. 27.69

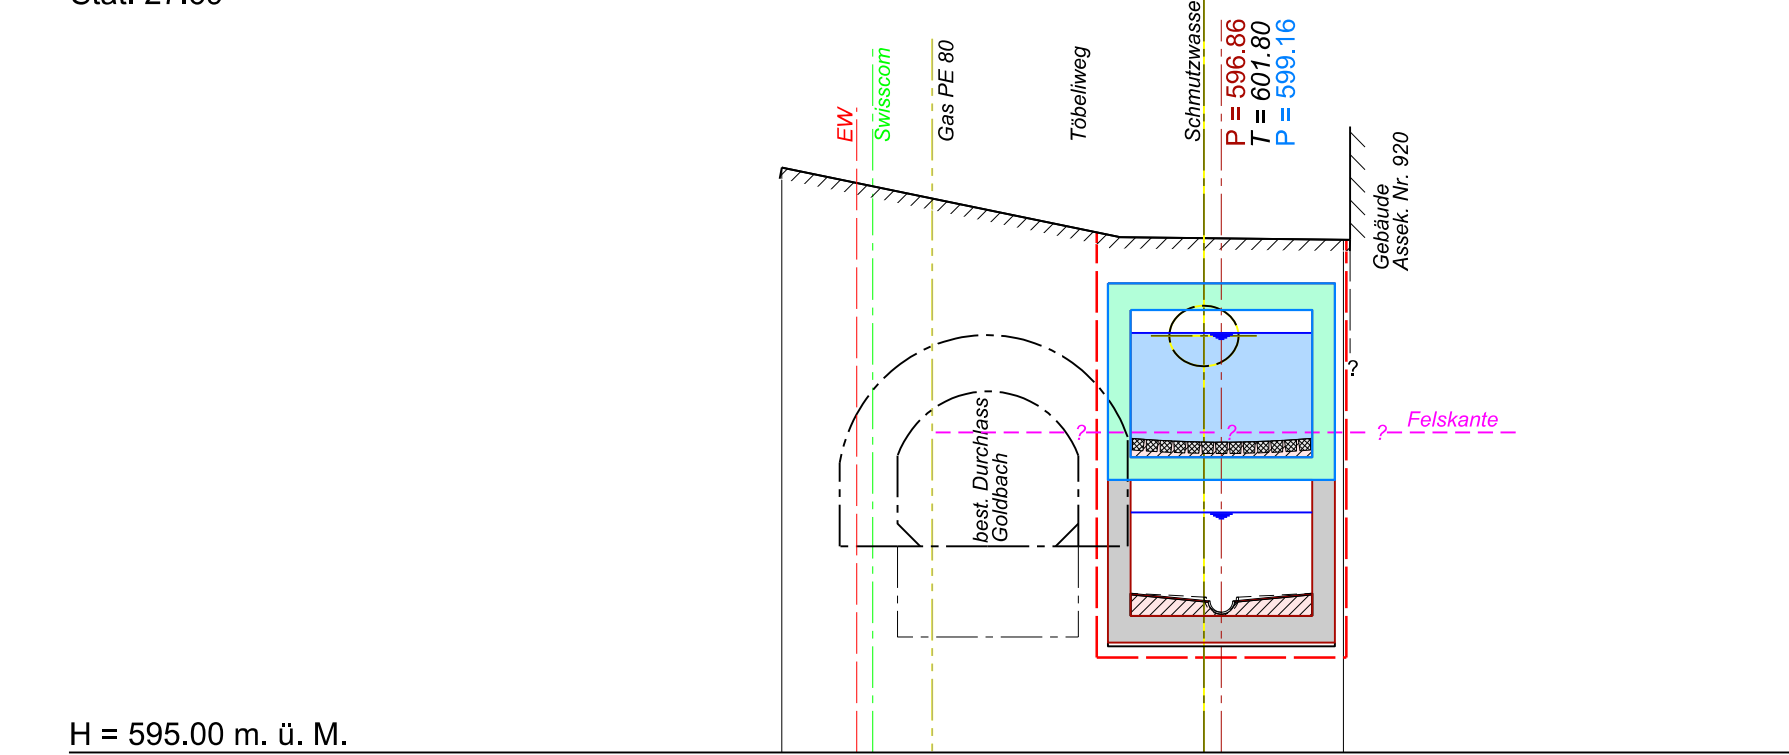


H = 595.00 m. ü. M.

Profil 8
Stat. 60.94

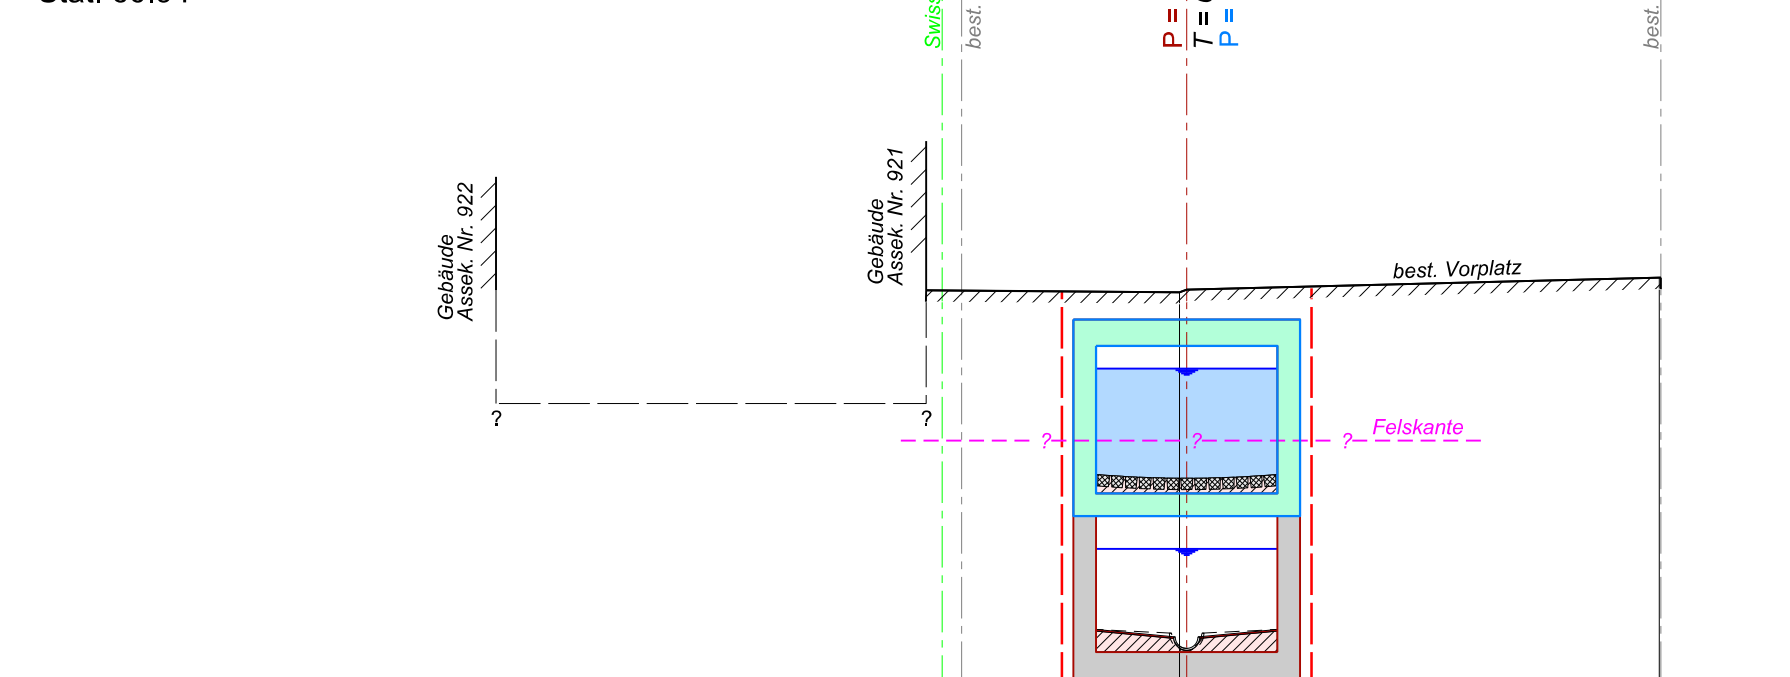


H = 595.00 m. ü. M.

Profil 9
Stat. 73.26

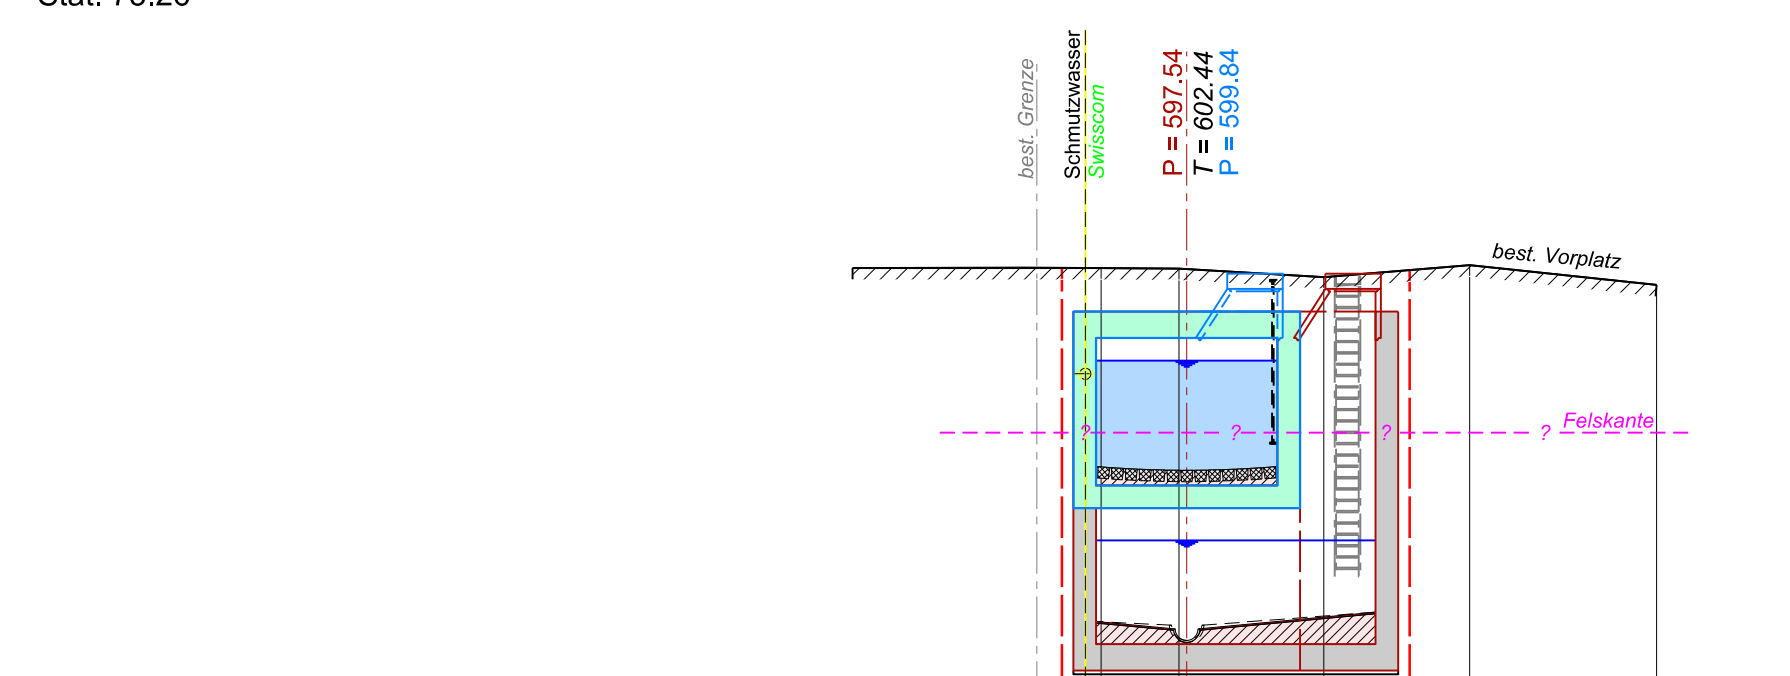


H = 595.00 m. ü. M.

Profil 10
Stat. 92.27

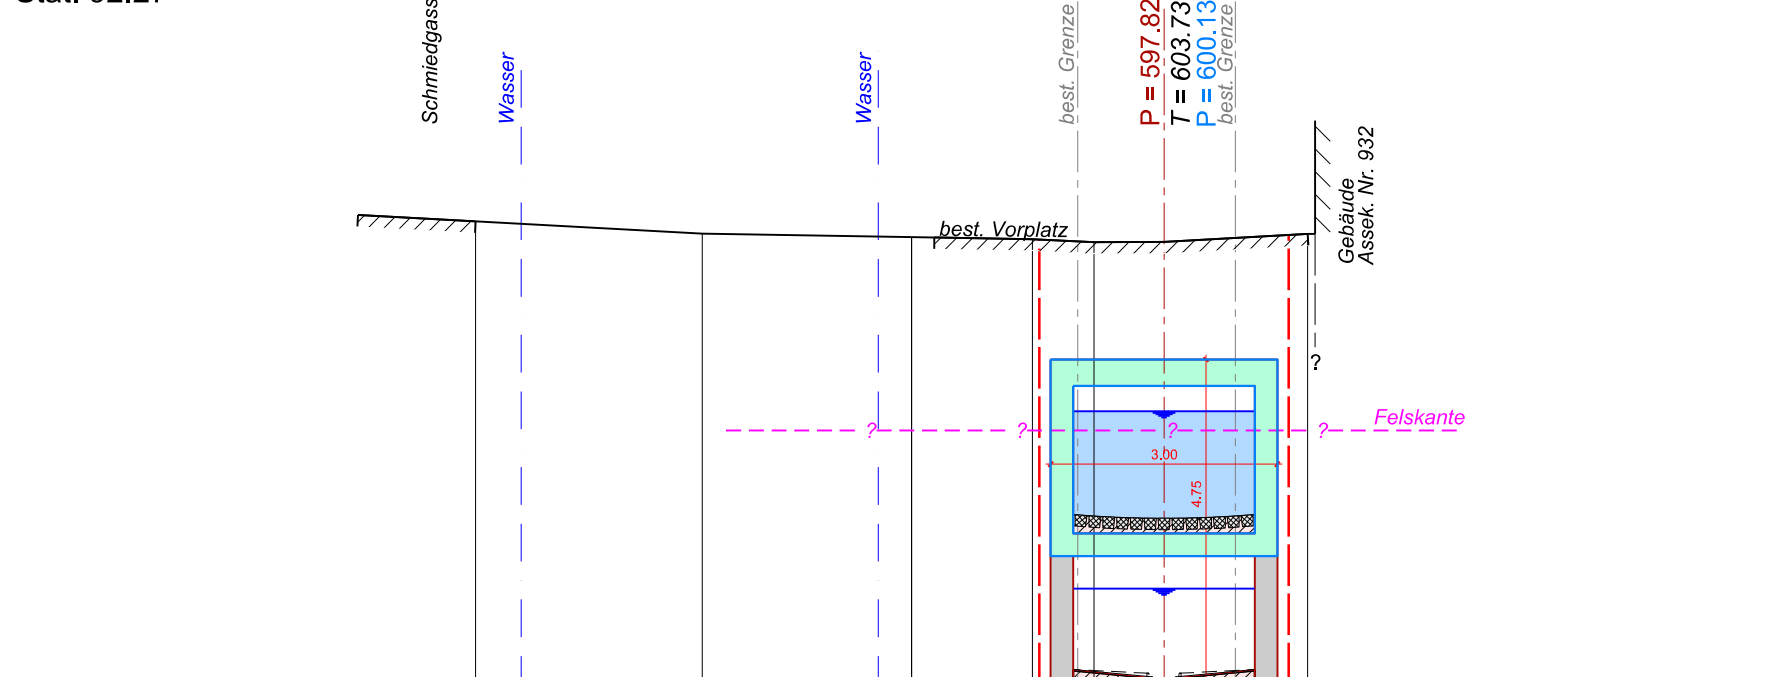


H = 596.00 m. ü. M.

Profil 11
Stat. 114.69

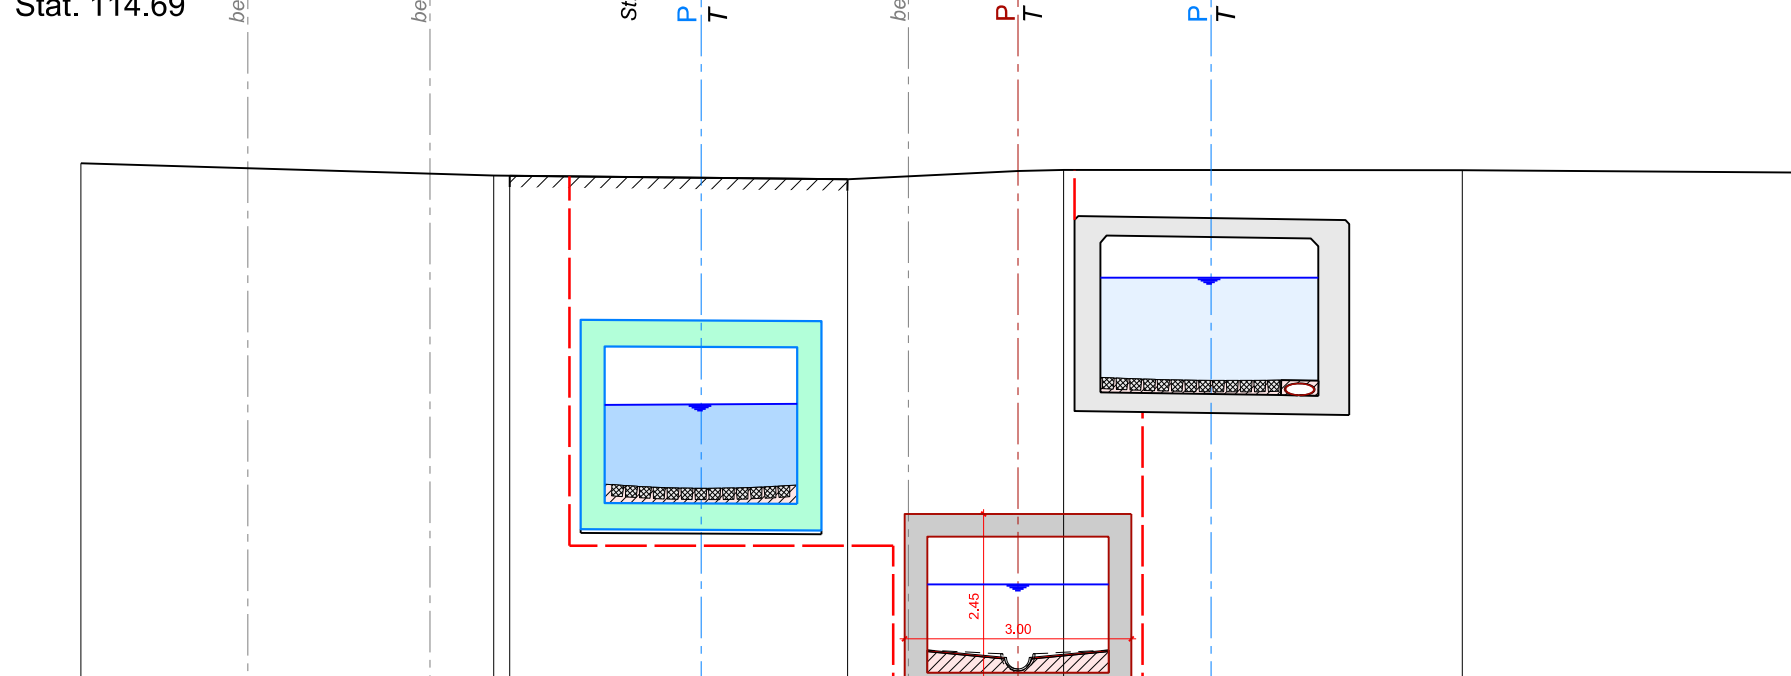


H = 596.00 m. ü. M.

Profil 12 (Zusammenschluss Dorfbach)
Stat. 124.87

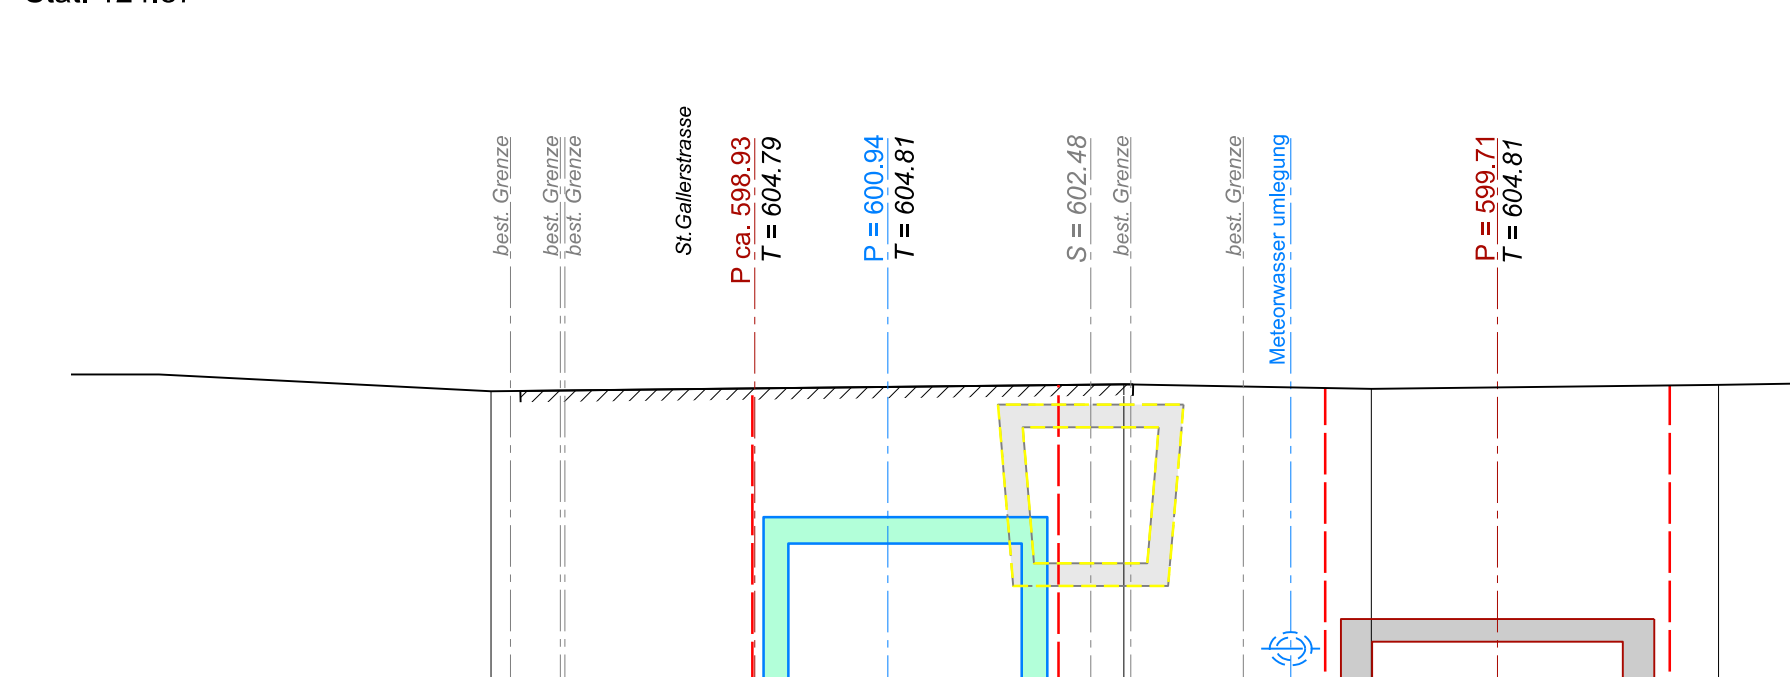


H = 599.00 m. ü. M.

Profil 13
Stat. 135.56

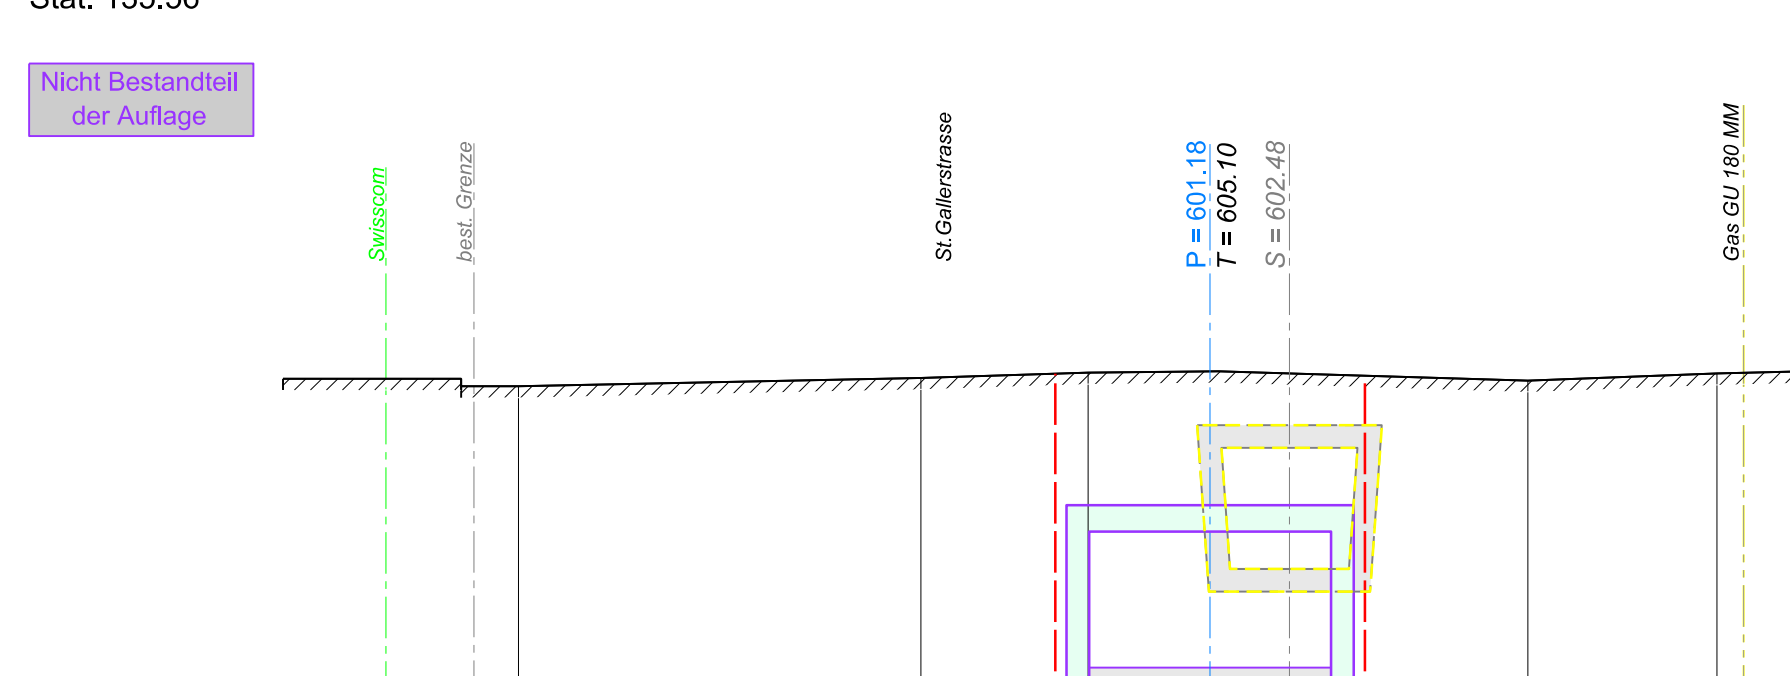

H = 599.00 m. ü. M.

Profil 14
Stat. 160.334

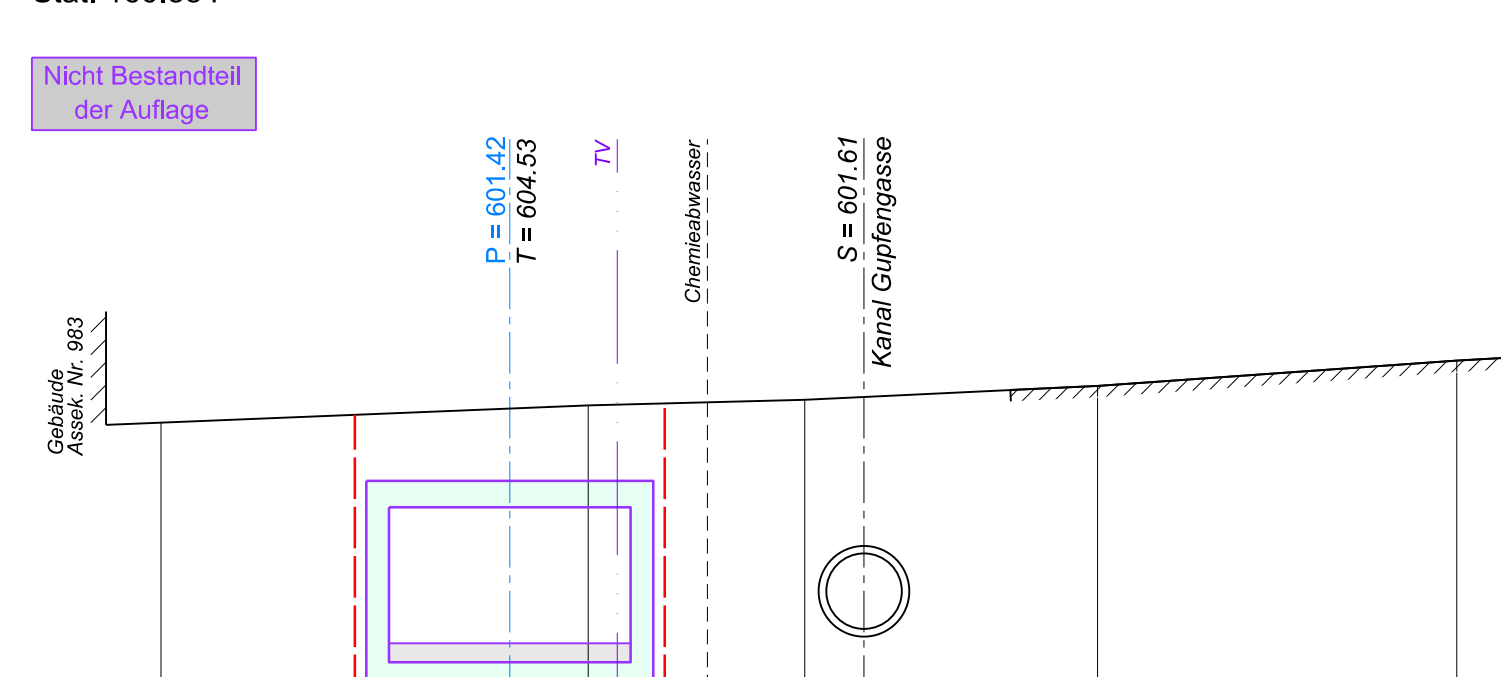

H = 599.00 m. ü. M.

PLAN NR.	D 1500 - 3.043a	Version	a	b	c
CAD-Pfad	H:\Büro\Proj\1500_Auf\2015_A_Vers\3_043a_QP_Zulauf.dgn	Datum	15.04.2016	15.04.2016	
Format	Masstab:	Gezeichnet	sta	sta	
30 / 126	1 : 100	Geprüft	Bg	Bg	
		Freigabe	Bg	Bg	