


Kanton St. Gallen

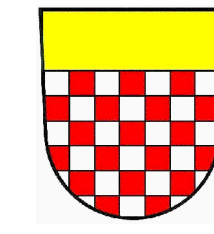

Flawil

# Ausbau Dorfbach Gupfengasse - Töbeli (Sanierung Entwässerungssystem Töbeli)

Flawil

Abschnitt 0.0 km - 0.17 km

Querprofile 1 : 100  
Los 2

### Genehmigungsvermerke

Vom Gemeinderat Flawil erlassen am  
öffentlich aufgelegt vom  
Gemeindepräsident

bis  
Ratsschreiber

Vom Baudepartement des Kantons St. Gallen genehmigt am


### Ausfertigung für

Studie	Projektverfasser	Entw.	Gez.	Gepr.	Datum
Vorprojekt	<b>gruner</b>	Bg	sta	Bg	15.04.2016
Auftragprojekt		Bg	sta	Bg	07.11.2016
Ausführungsprojekt					
Abschlussakten	3_043b_QP_Zulauf.dgn	Format	126 x 30	m <sup>2</sup>	0.378

Gruner Weg AG, St. Gallen  
T: +41 71 372 50 10  
Tasstrasse 1, CH-9113 Degersheim F: +41 71 372 50 19

Profil 6  
Stat. 18.83


Nicht Bestandteil  
der Auflage

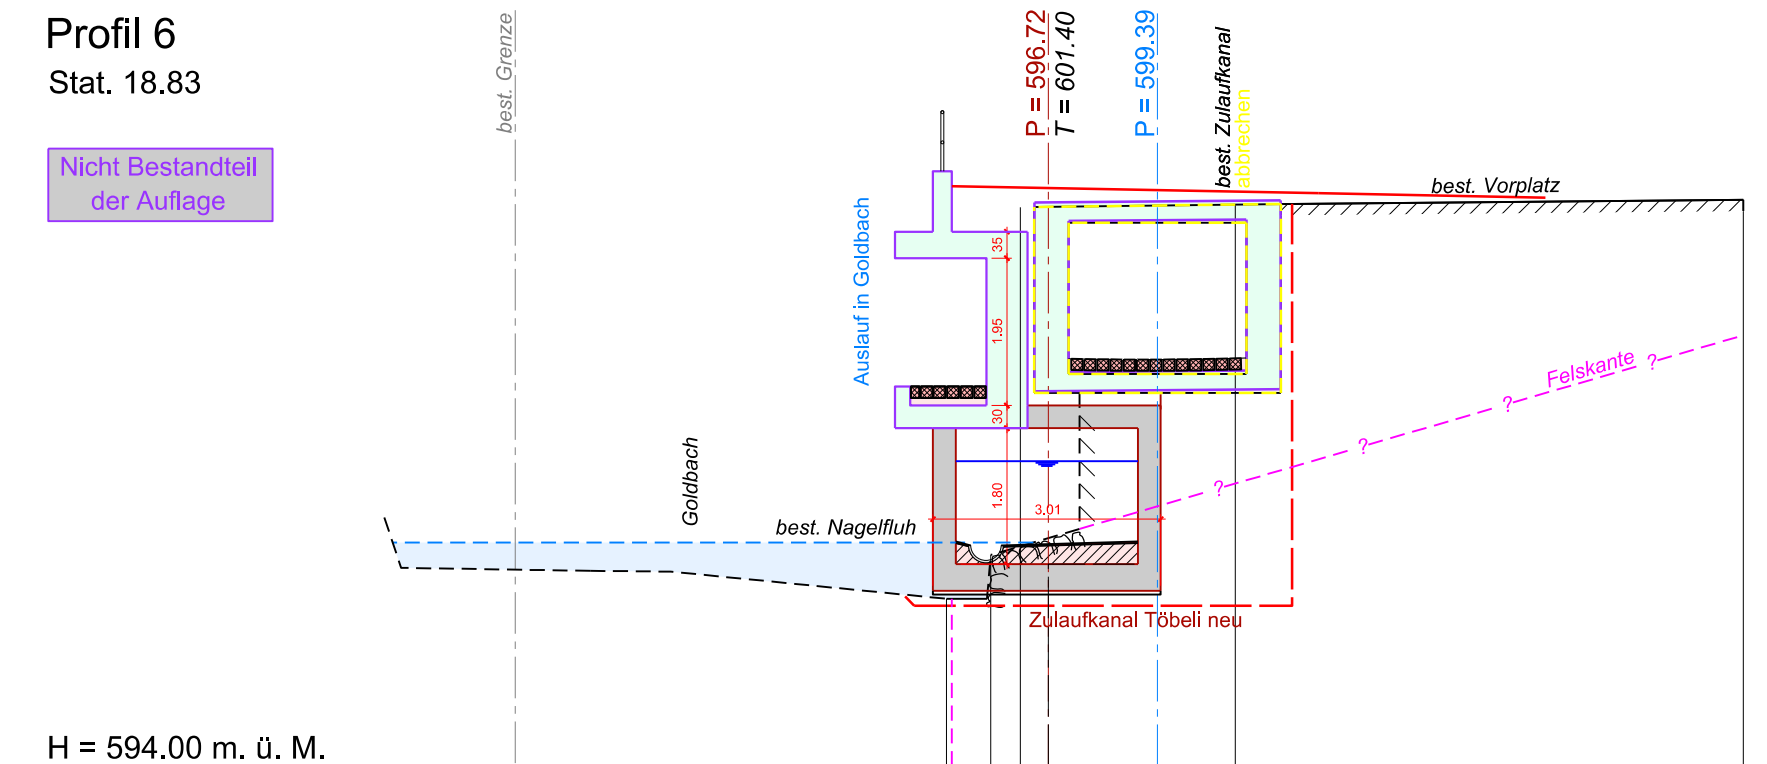

H = 594.00 m. ü. M.

Profil 7  
Stat. 27.69


Nicht Bestandteil  
der Auflage

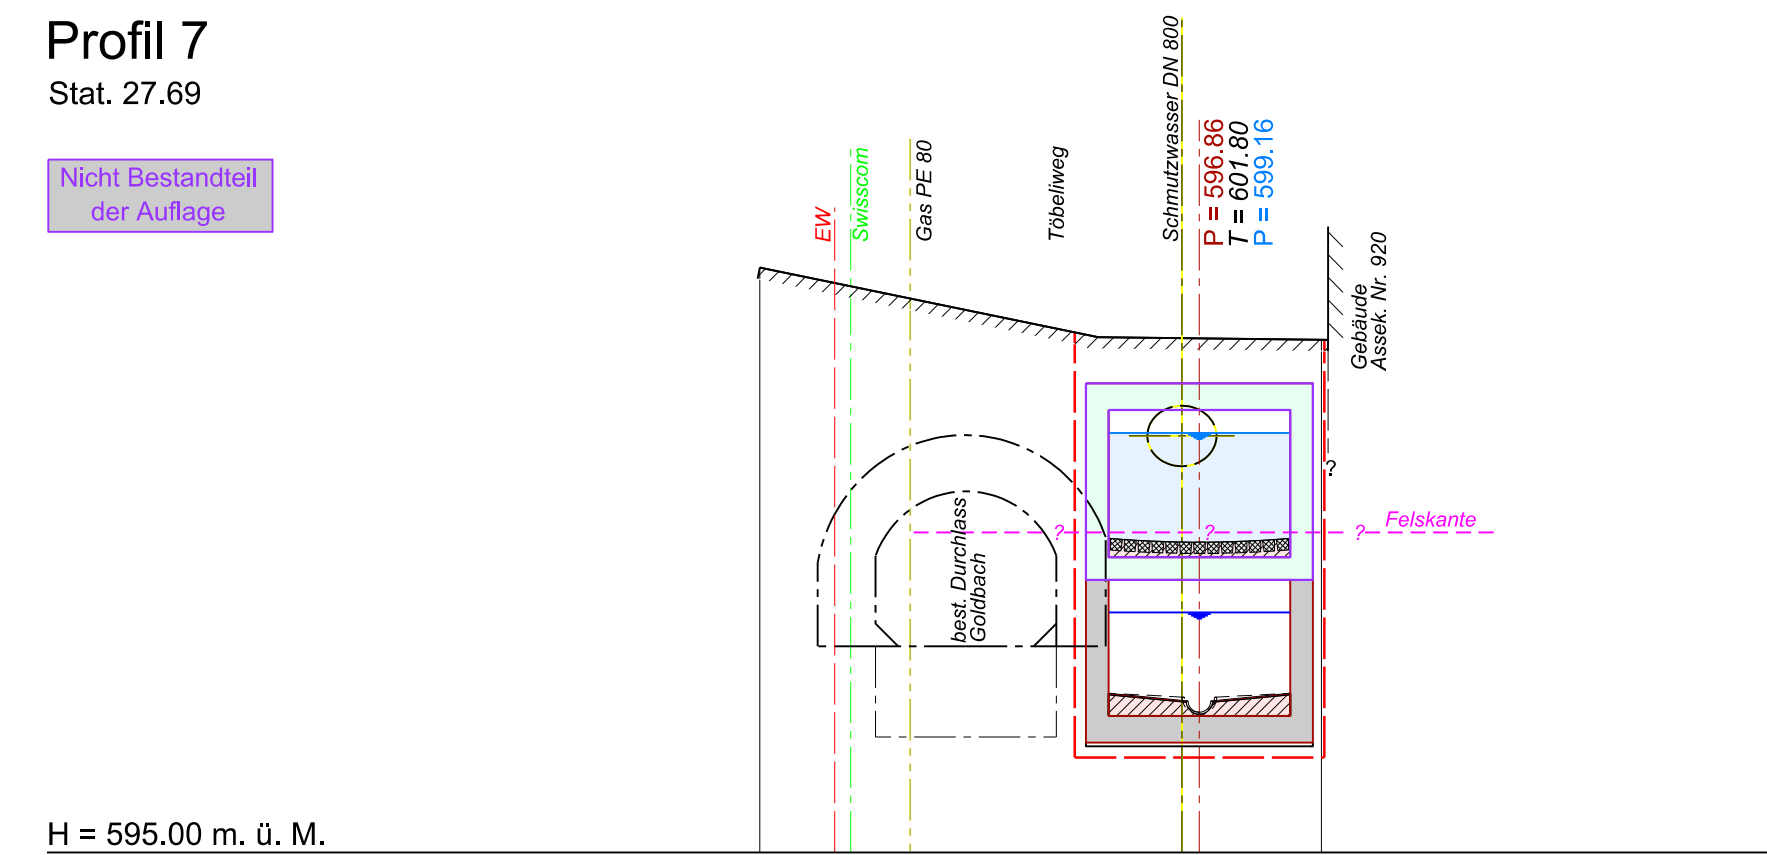

H = 595.00 m. ü. M.

Profil 8  
Stat. 60.94


Nicht Bestandteil  
der Auflage

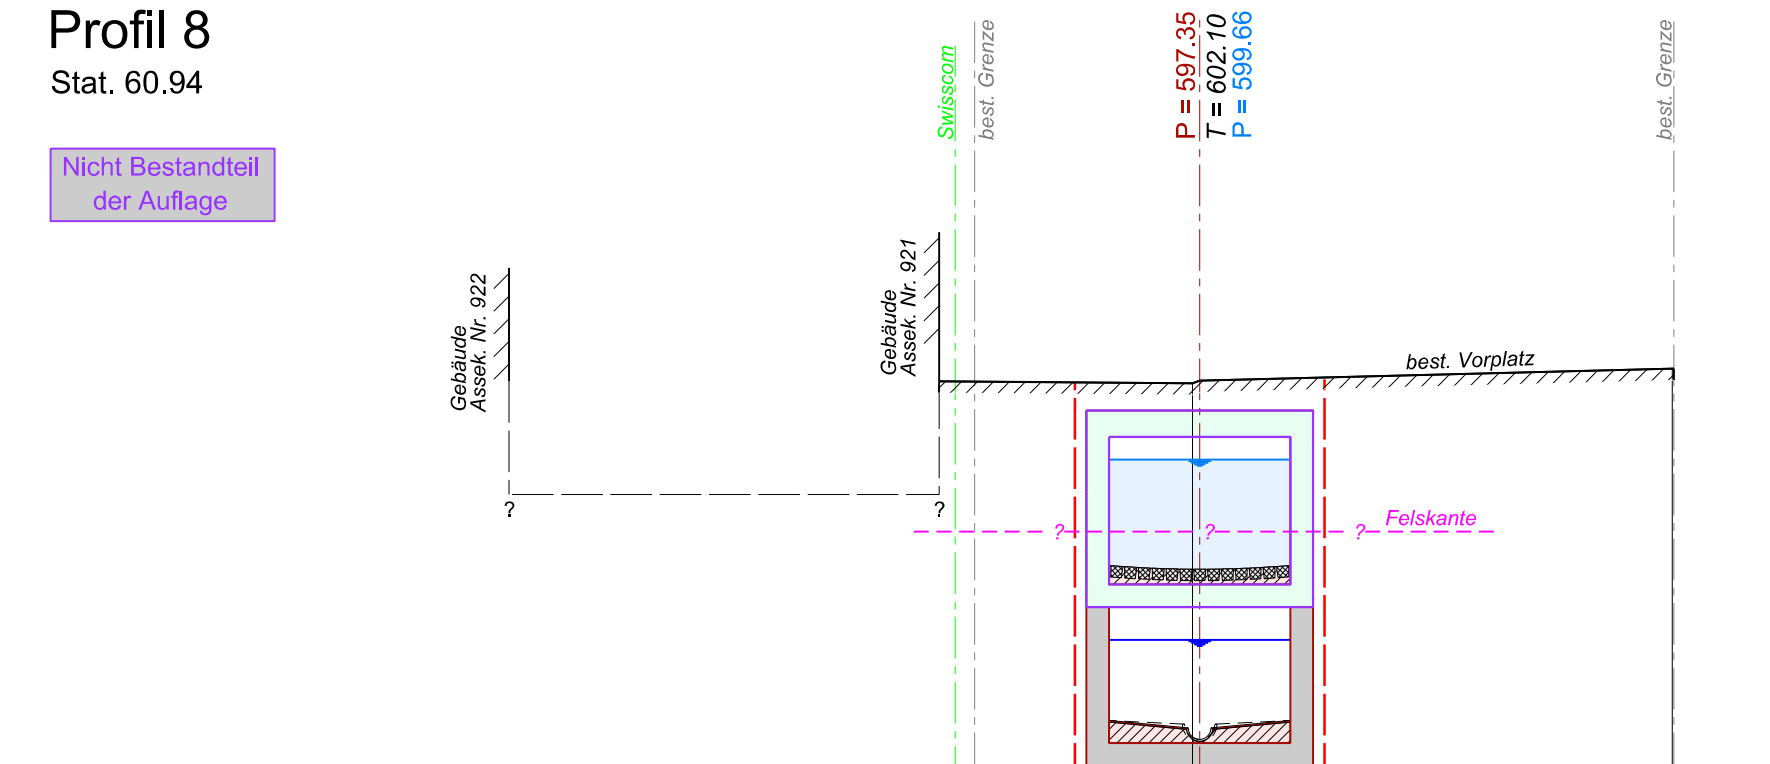

H = 595.00 m. ü. M.

Profil 9  
Stat. 73.26


Nicht Bestandteil  
der Auflage

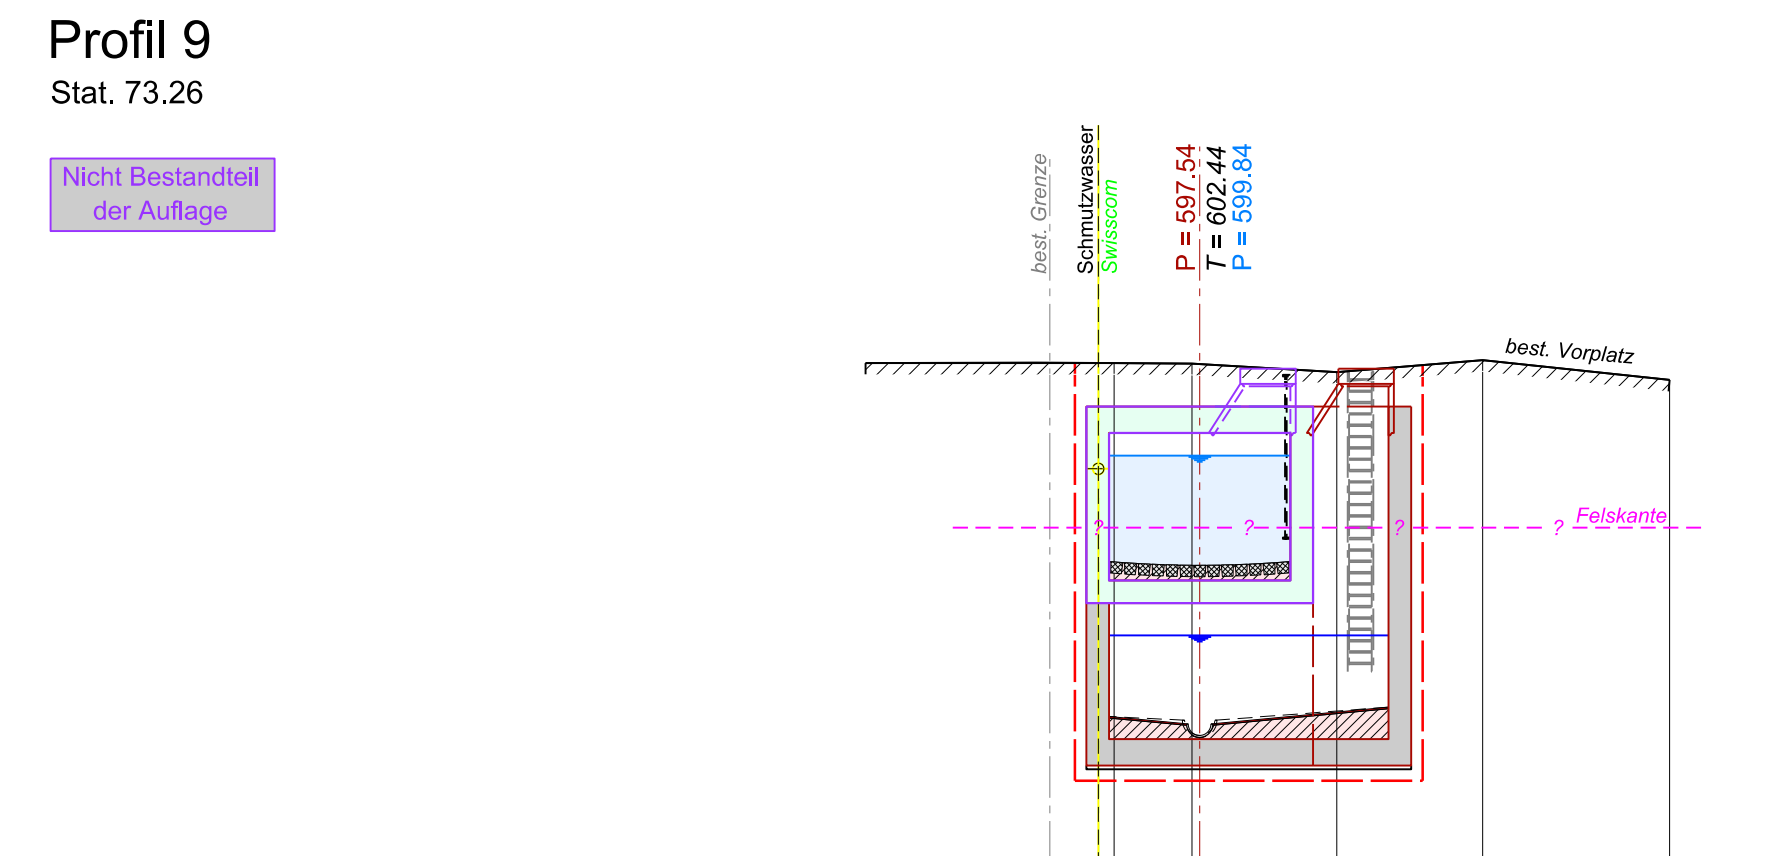

H = 595.00 m. ü. M.

Profil 10  
Stat. 92.27


Nicht Bestandteil  
der Auflage

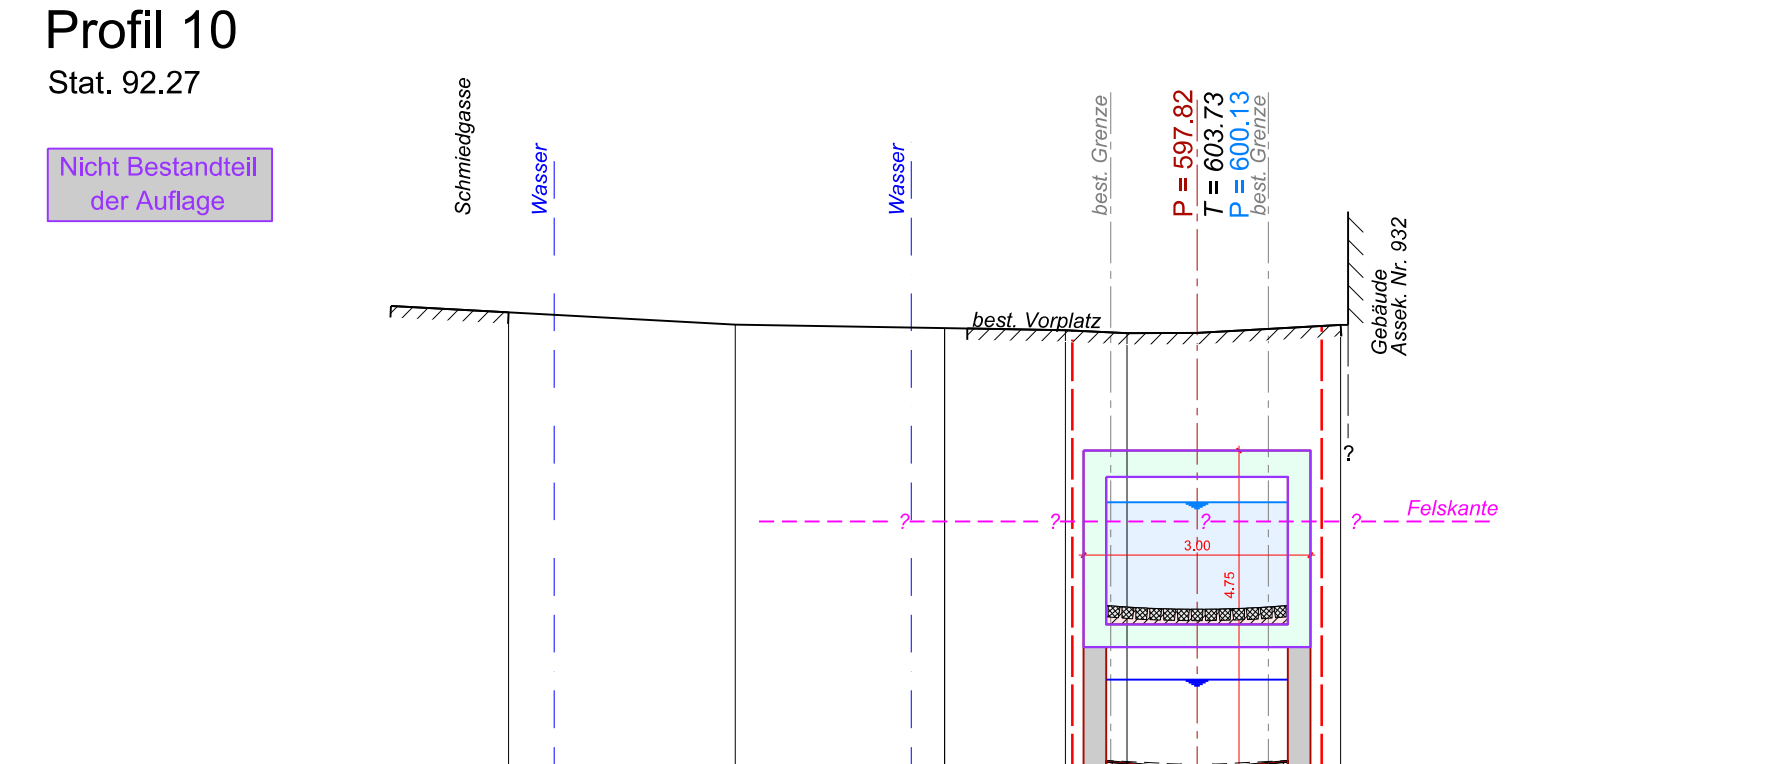

H = 596.00 m. ü. M.

Profil 11  
Stat. 114.69


Nicht Bestandteil  
der Auflage

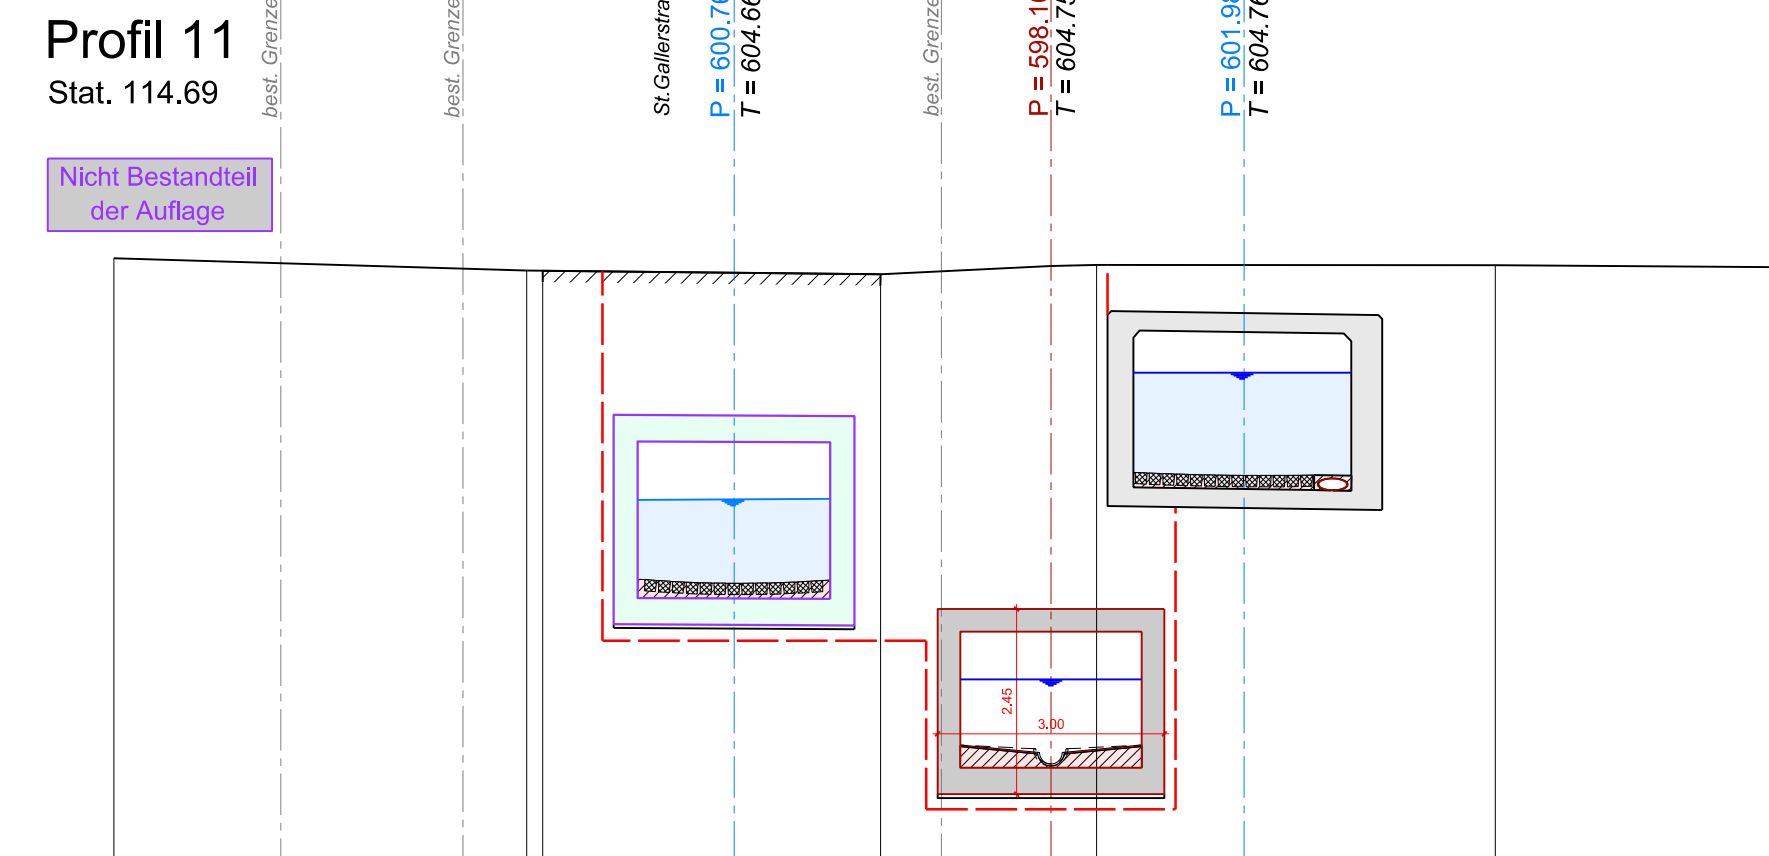

H = 596.00 m. ü. M.

Profil 12 (Zusammenschluss Dorfbach)  
Stat. 124.87


Nicht Bestandteil  
der Auflage

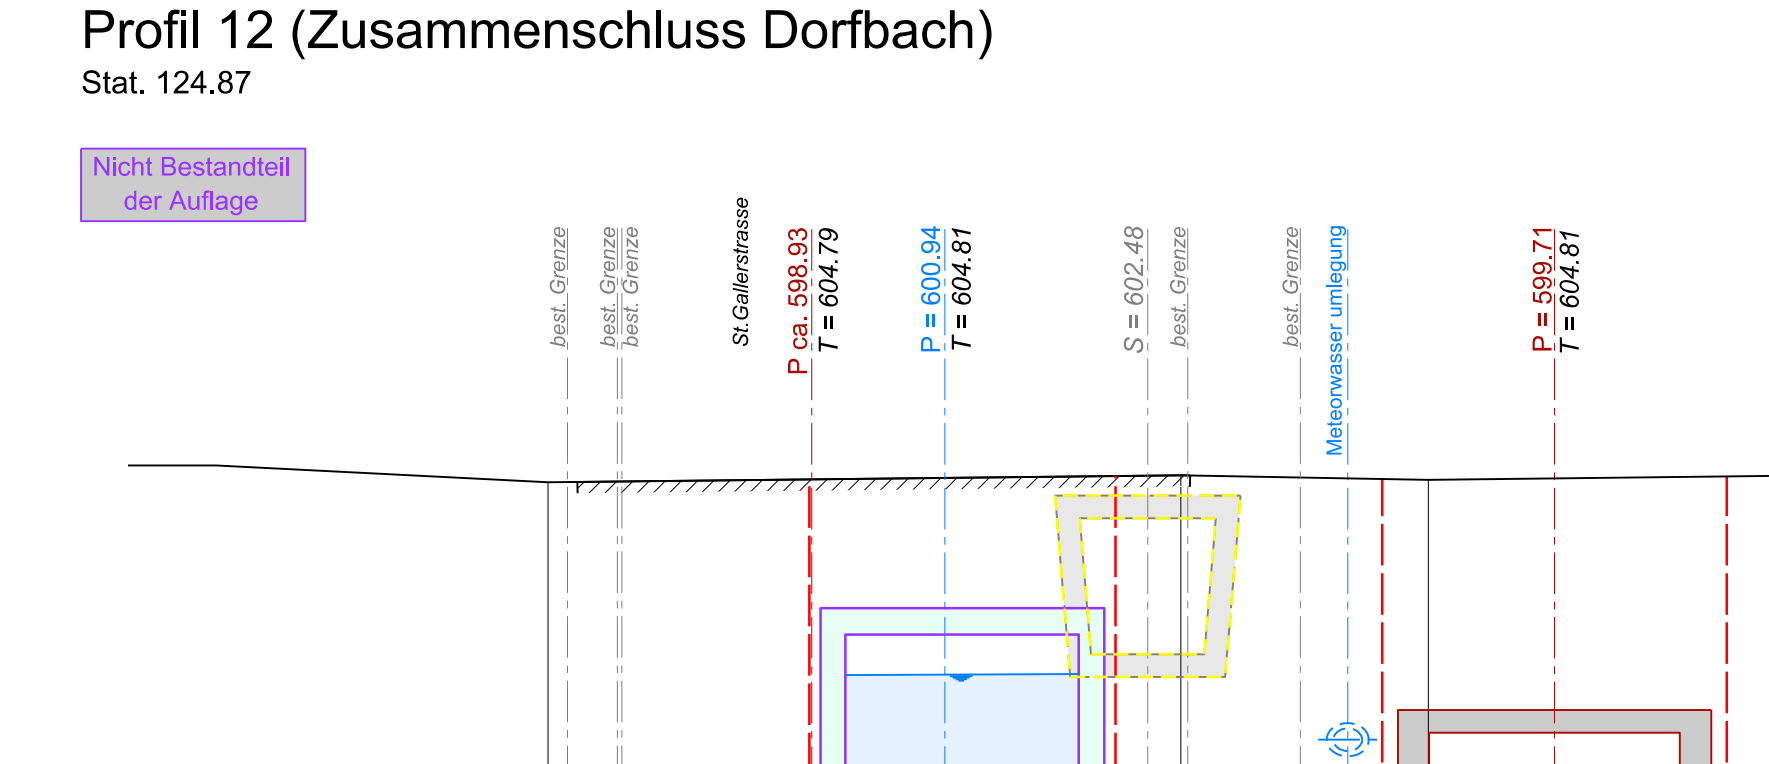

H = 599.00 m. ü. M.

Profil 13  
Stat. 135.56


Nicht Bestandteil  
der Auflage

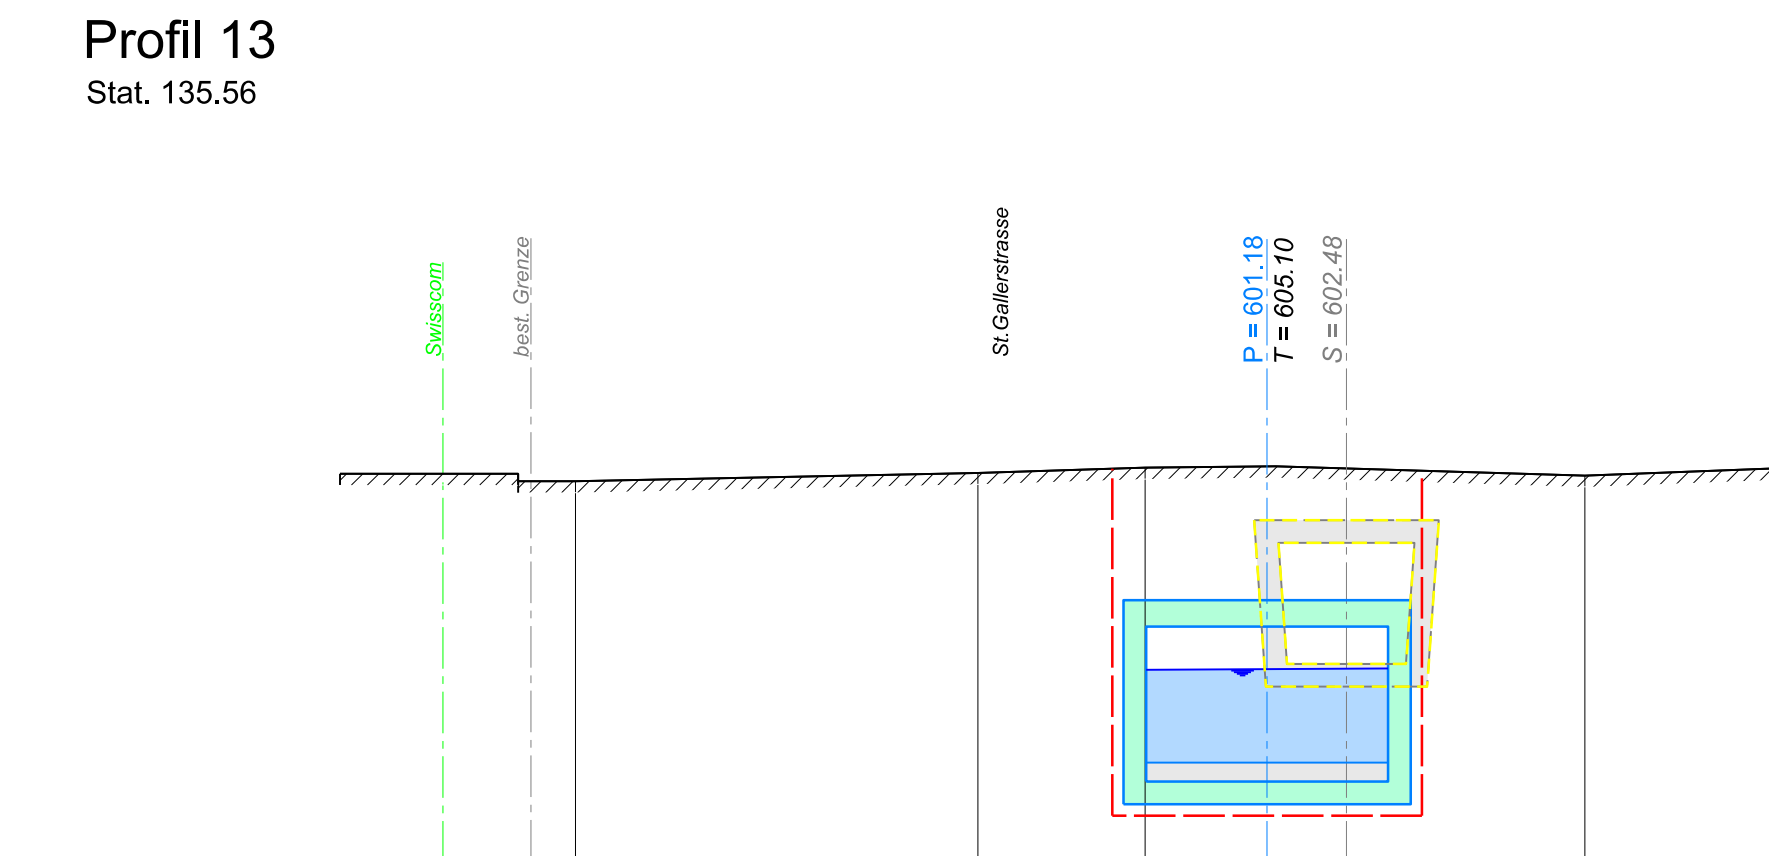

H = 599.00 m. ü. M.

Profil 14  
Stat. 160.334

Nicht Bestandteil  
der Auflage

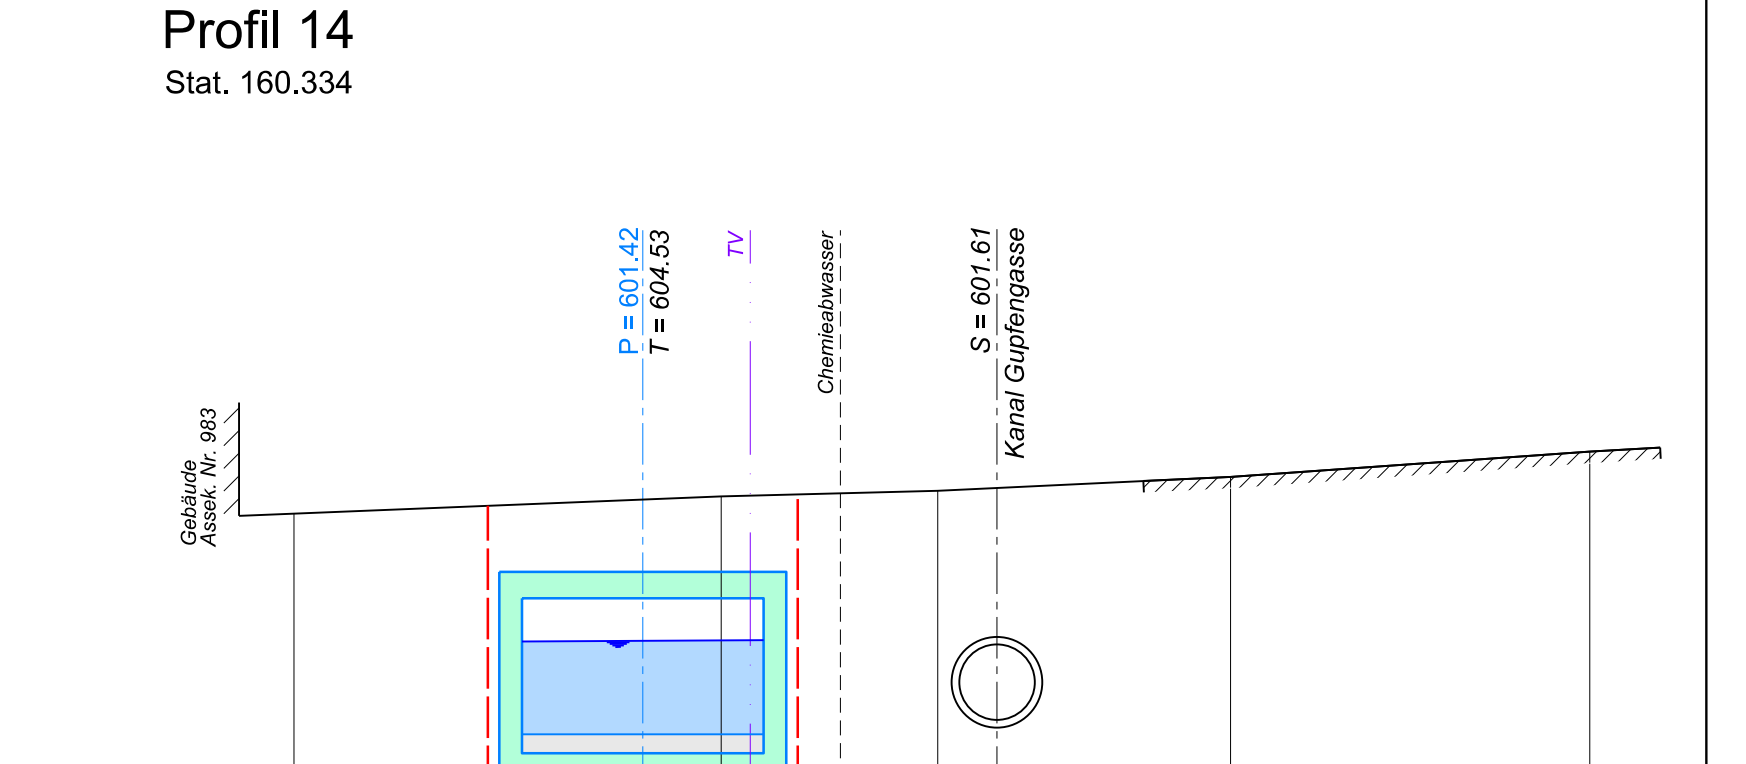

H = 599.00 m. ü. M.

PLAN NR.	D 1500 - 3.043b	Version	a	b	c
CAD-Pfad	Z:\CAD\Bgm\Proj\1500_A\A\Auftrag_2015_V\1073_043b_QP_Zulauf.dgn	Datum	15.04.2016	15.04.2016	07.11.2016
Format	Masstab:	Gezeichnet	Bg	Bg	Bg
30 / 126	1 : 100	Geprüft	Bg	Bg	Bg
		Freigabe	Bg	Bg	Bg