

4



Gemeinde Flawil

Sanierung Enzenbühlstrasse

2.Etappe

Ausführungsprojekt

Normalprofile 1:50


Projektverfasser:

SJB Kempter Fitze AG
Hintere Dorfstrasse 4
CH-9113 Degersheim
Tel. +41 71 371 32 70
www.sjb.ch



Plan Nr. 716.028-404		Format: 630 x 424 mm			
Änd.	Entw.	Gez.	Kontr.	Datum	
	Ha	RS	Ke	07.02.2018	
a					
b					
c					
d					
Exemplar für:					

Normalprofil 1:50

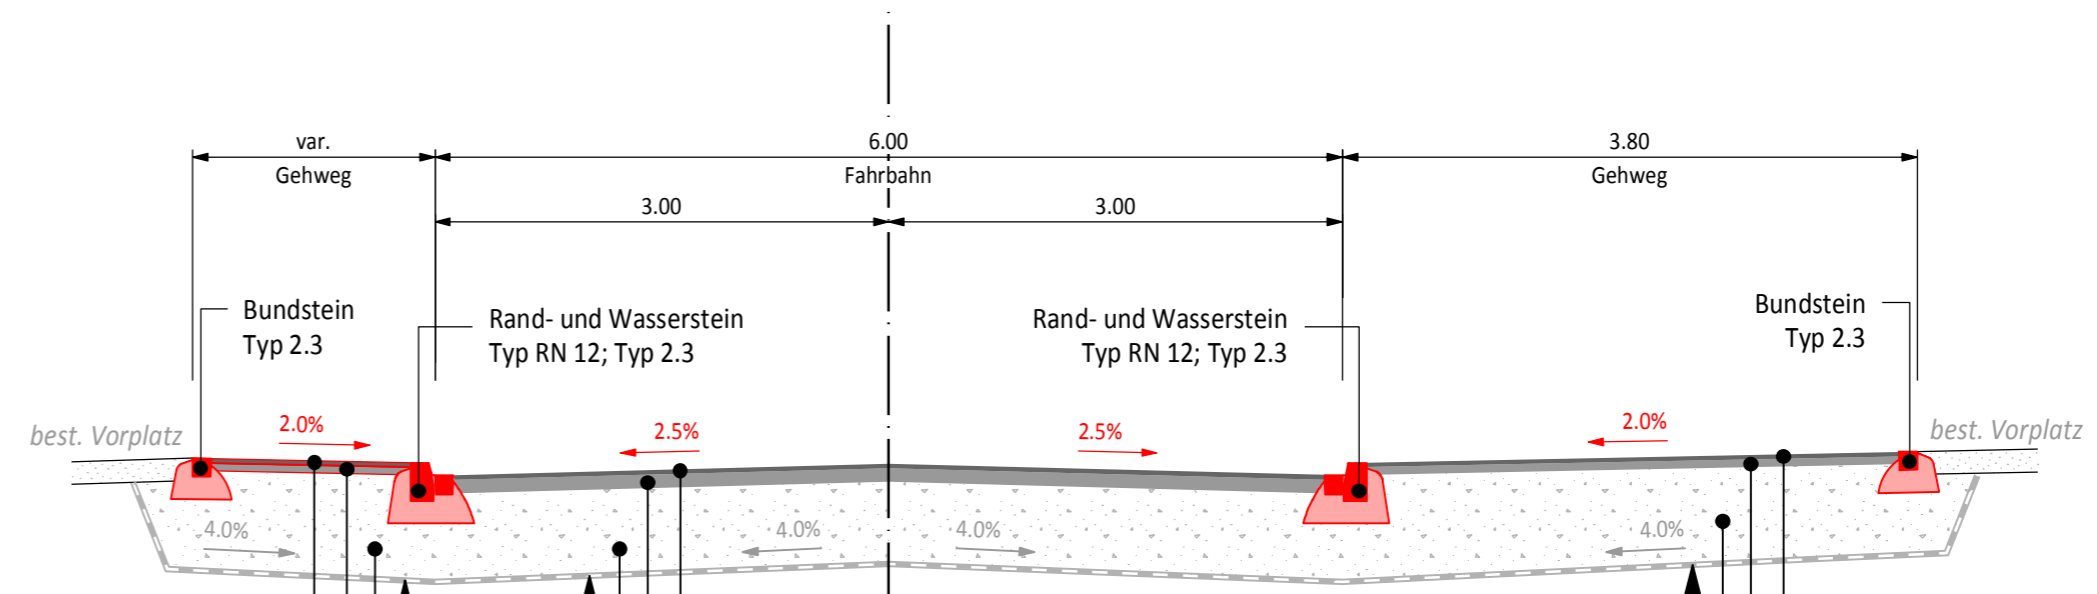

Gehweg

Deckschicht	AC 8 N	3.0 cm
Tragschicht	ACT 16 N	5.0 cm
Fundationsschicht	UG 0/45 OC 85	ca. 50.0 cm
Geotextil	Bauvlies 200 gr/m ²	
Total Oberbau		min. 58.0 cm


Fahrbahn

Deckschicht	SDA 8, Klasse -12	3.0 cm
Tragschicht	ACT 22 N	10.0 cm
Fundationsschicht	UG 0/45 OC 85	ca. 50.0 cm
Geotextil	Bauvlies 200 gr/m ²	
Total Oberbau		min. 63.0 cm

Gehweg

Deckschicht	AC 8 N	3.0 cm
Tragschicht	ACT 16 N	5.0 cm
Fundationsschicht	UG 0/45 OC 85	ca. 50.0 cm
Geotextil	Bauvlies 200 gr/m ²	
Total Oberbau		min. 58.0 cm

Normalprofil "Baumgrube" 1:50

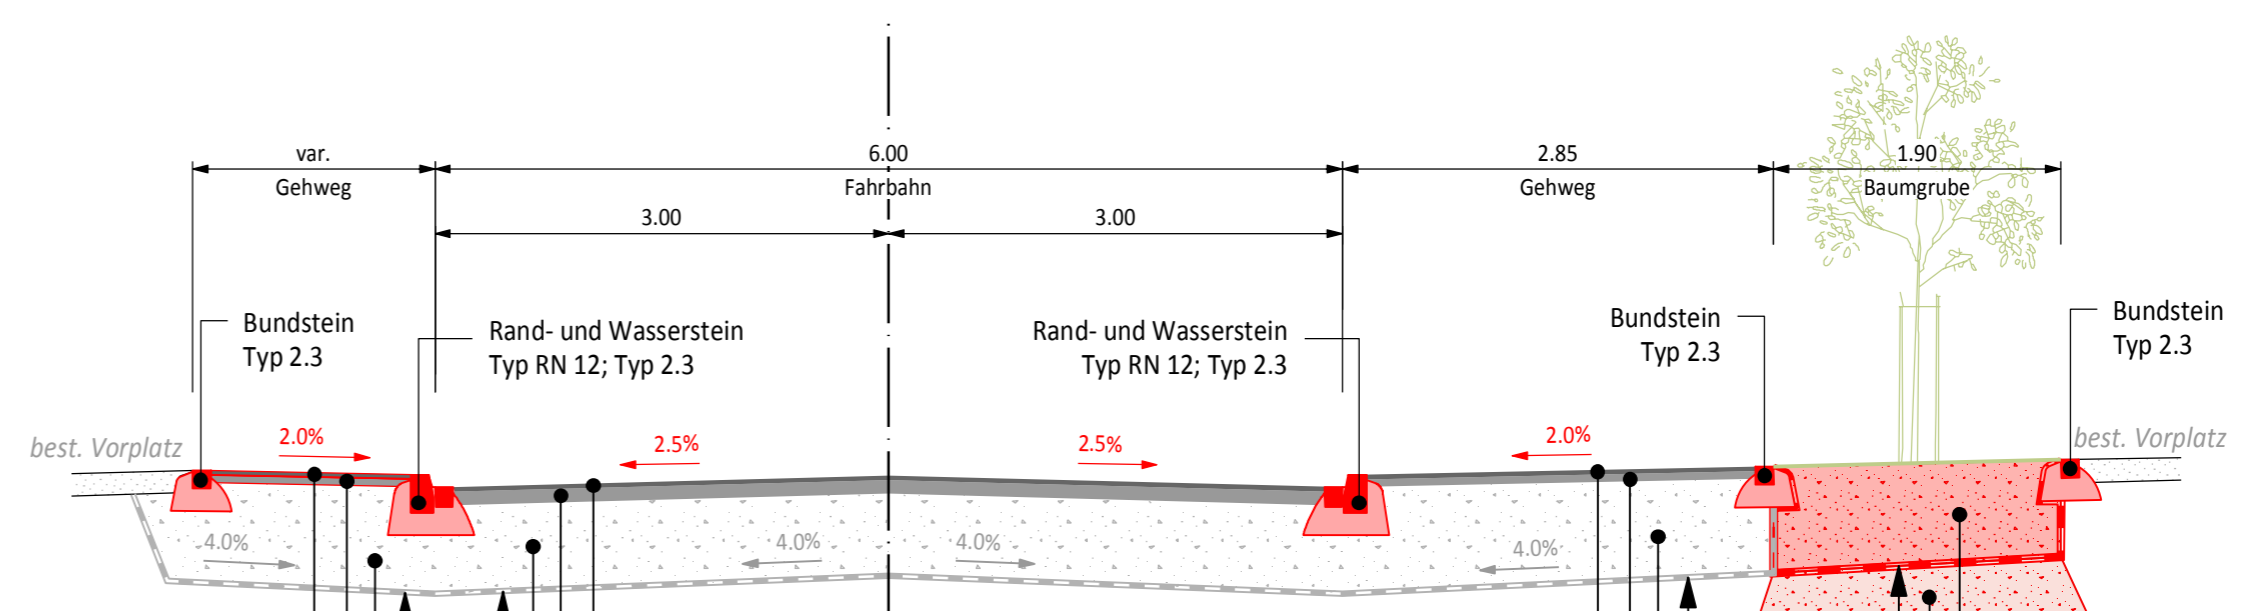

Gehweg

Deckschicht	AC 8 N	3.0 cm
Tragschicht	ACT 16 N	5.0 cm
Fundationsschicht	UG 0/45 OC 85	ca. 50.0 cm
Geotextil	Bauvlies 200 gr/m ²	
Total Oberbau		min. 58.0 cm

Gehweg

Deckschicht	AC 8 N	3.0 cm
Tragschicht	ACT 16 N	5.0 cm
Fundationsschicht	UG 0/45 OC 85	ca. 50.0 cm
Geotextil	Bauvlies 200 gr/m ²	
Total Oberbau		min. 58.0 cm

Baumgrube

- Auffüllmaterial n. A. Gärtner
- Versickerungsmaterial n. A. Gärtner
- Abdichtung n. A. Gärtner

Fahrbahn

Deckschicht	SDA 8, Klasse -12	3.0 cm
Tragschicht	ACT 22 N	10.0 cm
Fundationsschicht	UG 0/45 OC 85	ca. 50.0 cm
Geotextil	Bauvlies 200 gr/m ²	
Total Oberbau		min. 63.0 cm