


1. Etappe
Mitte April bis
Mitte Mai 2018

Bauarbeiten

- Abbrucharbeiten
- Entwässerung
- Beleuchtung
- Baumgrube
- Randabschlüsse
- Planie
- Einbau Tragschicht

Bemerkungen

- Postautohaltestelle "Kirche" ausser Betrieb
- Zugang zum Friedhof erschwert
- Einbahn Meierseggstrasse

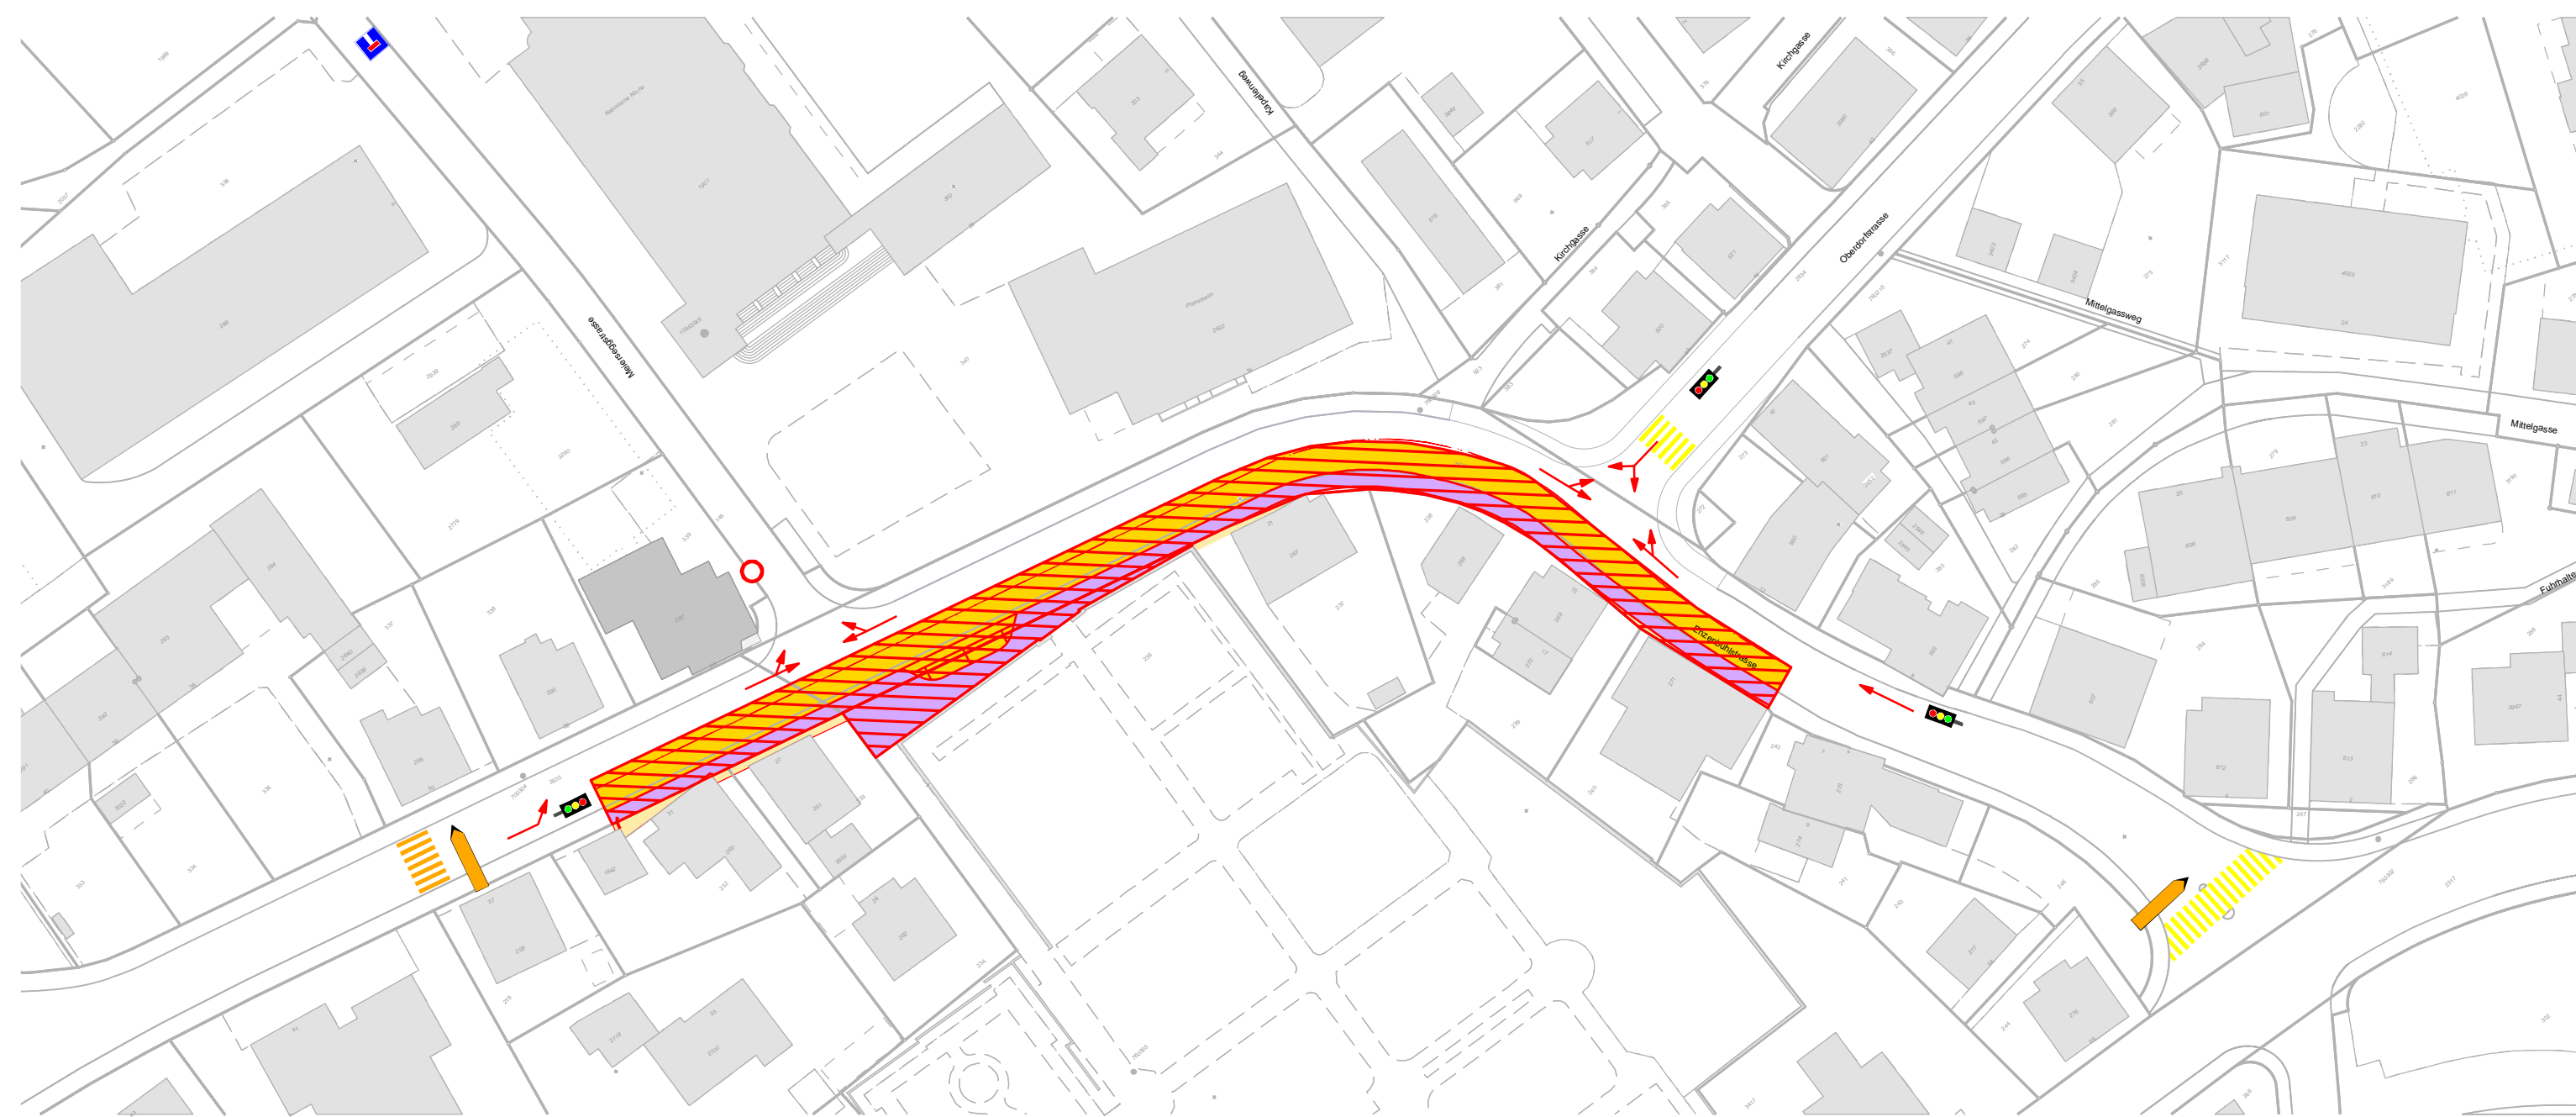


4. Etappe
Mitte Juni bis
Ende Juni 2018

Bauarbeiten

- Abbrucharbeiten
- Entwässerung
- Randabschlüsse
- Planie
- Einbau Tragschicht

Bemerkungen

- Postautohaltestelle "Kirche" ausser Betrieb
- Postautohaltestelle "Spital" ausser Betrieb

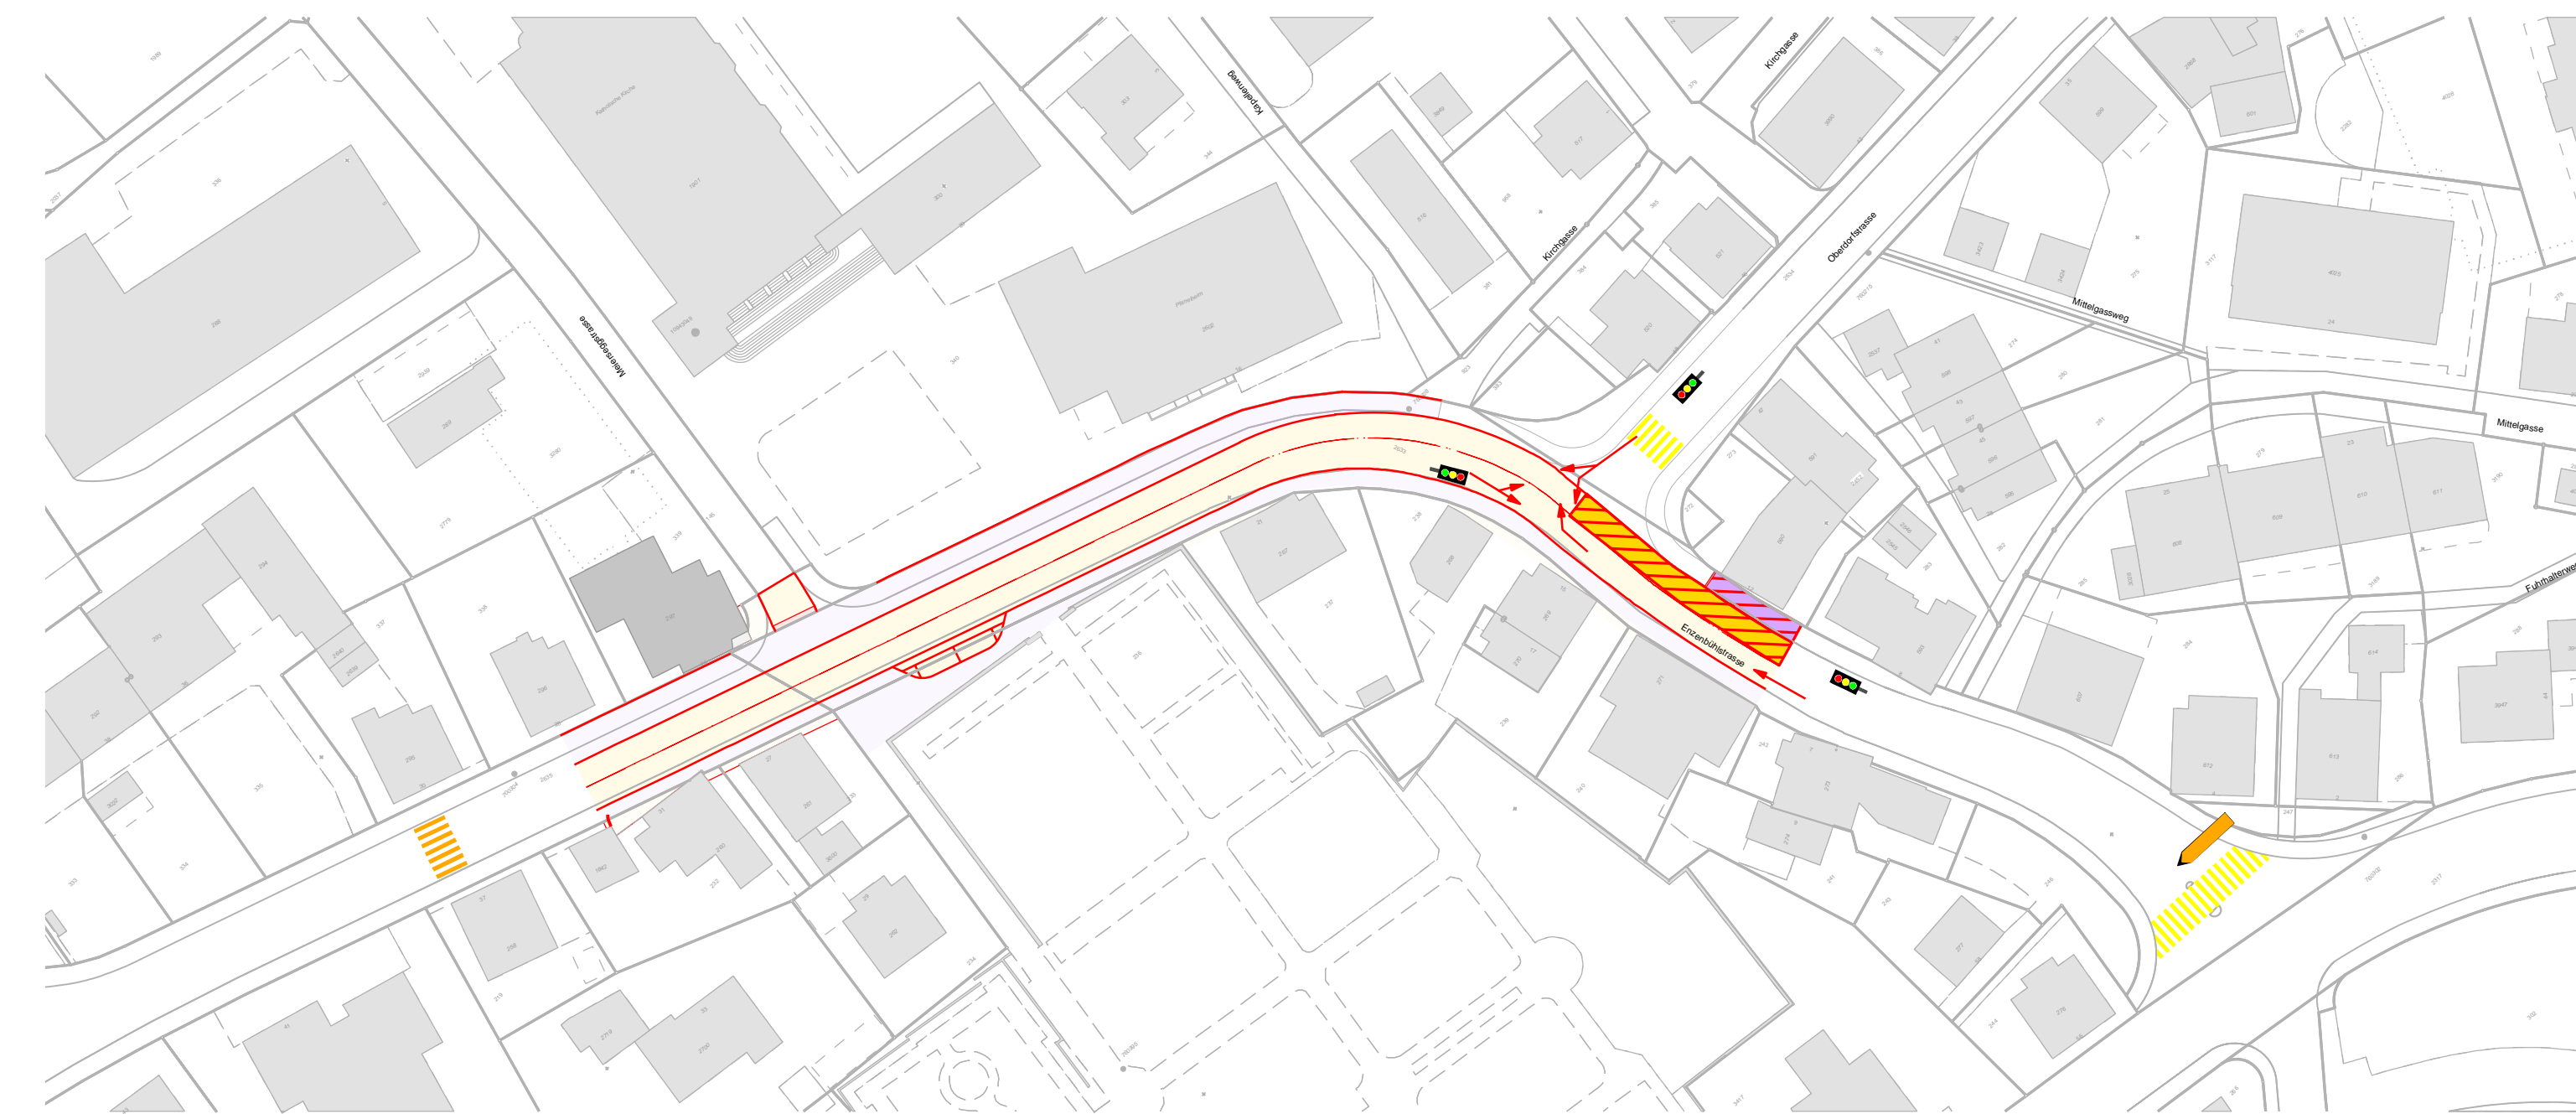


2. Etappe
Mitte Mai bis
Ende Mai 2018

Bauarbeiten

- Abbrucharbeiten
- Entwässerung
- Baumgrube
- Randabschlüsse
- Planie
- Einbau Tragschicht

Bemerkungen

- Postautohaltestelle "Kirche" ausser Betrieb
- Einbahn Meierseggstrasse

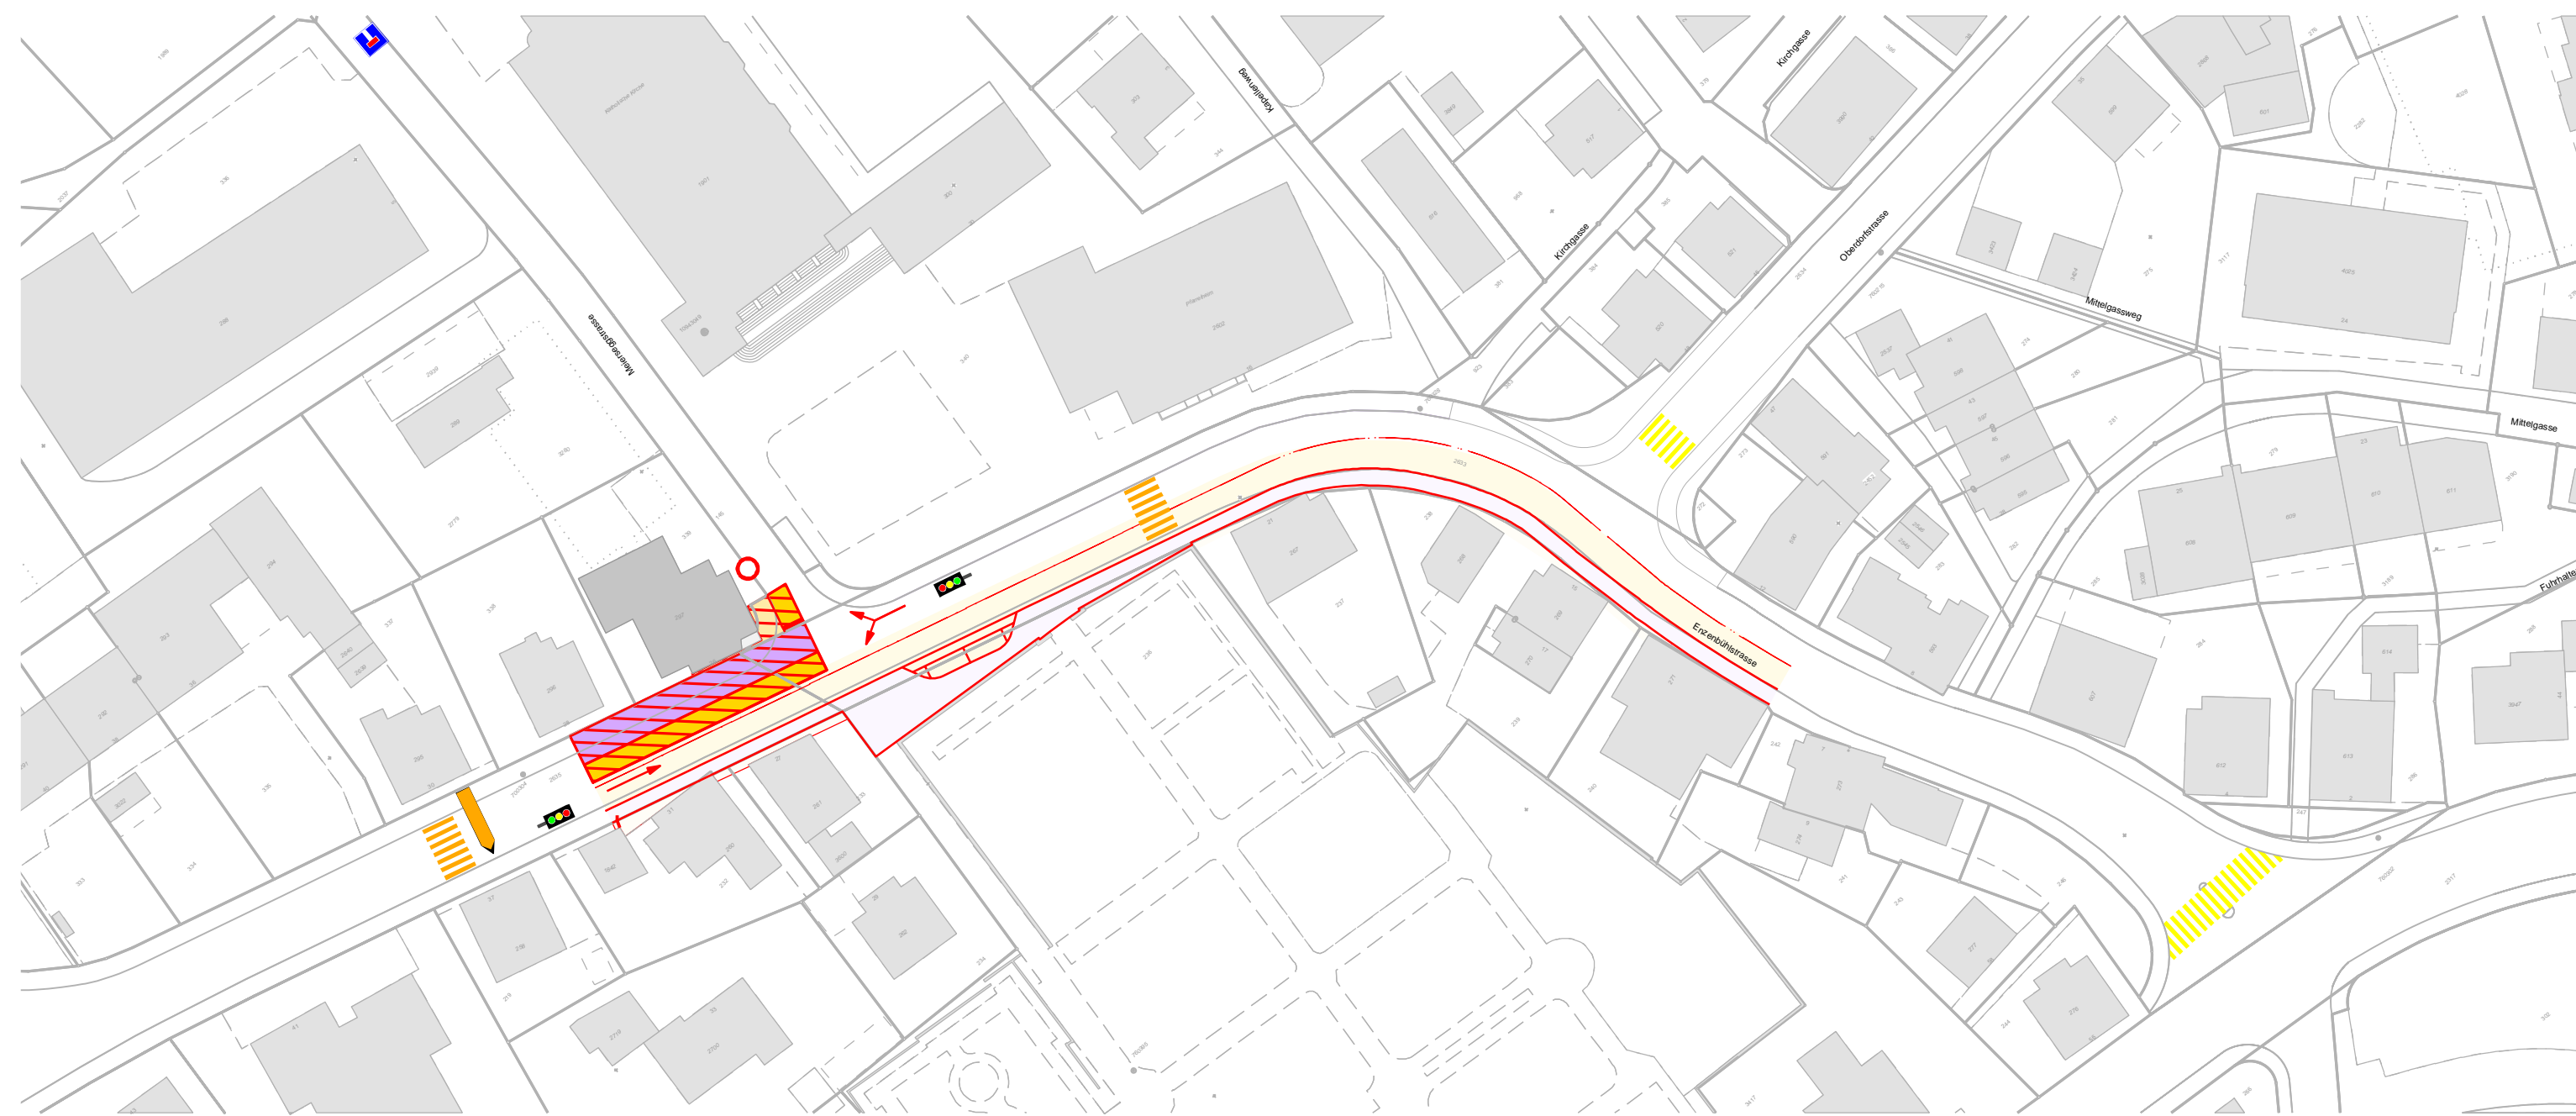


5. Etappe
Mitte Juni bis
Ende Juni 2018

Bauarbeiten

- Abbrucharbeiten
- Entwässerung
- Beleuchtung
- Randabschlüsse
- Planie
- Einbau Tragschicht

Bemerkungen


- Postautohaltestelle "Kirche" ausser Betrieb
- Mittelgasse erschwert befahrbar

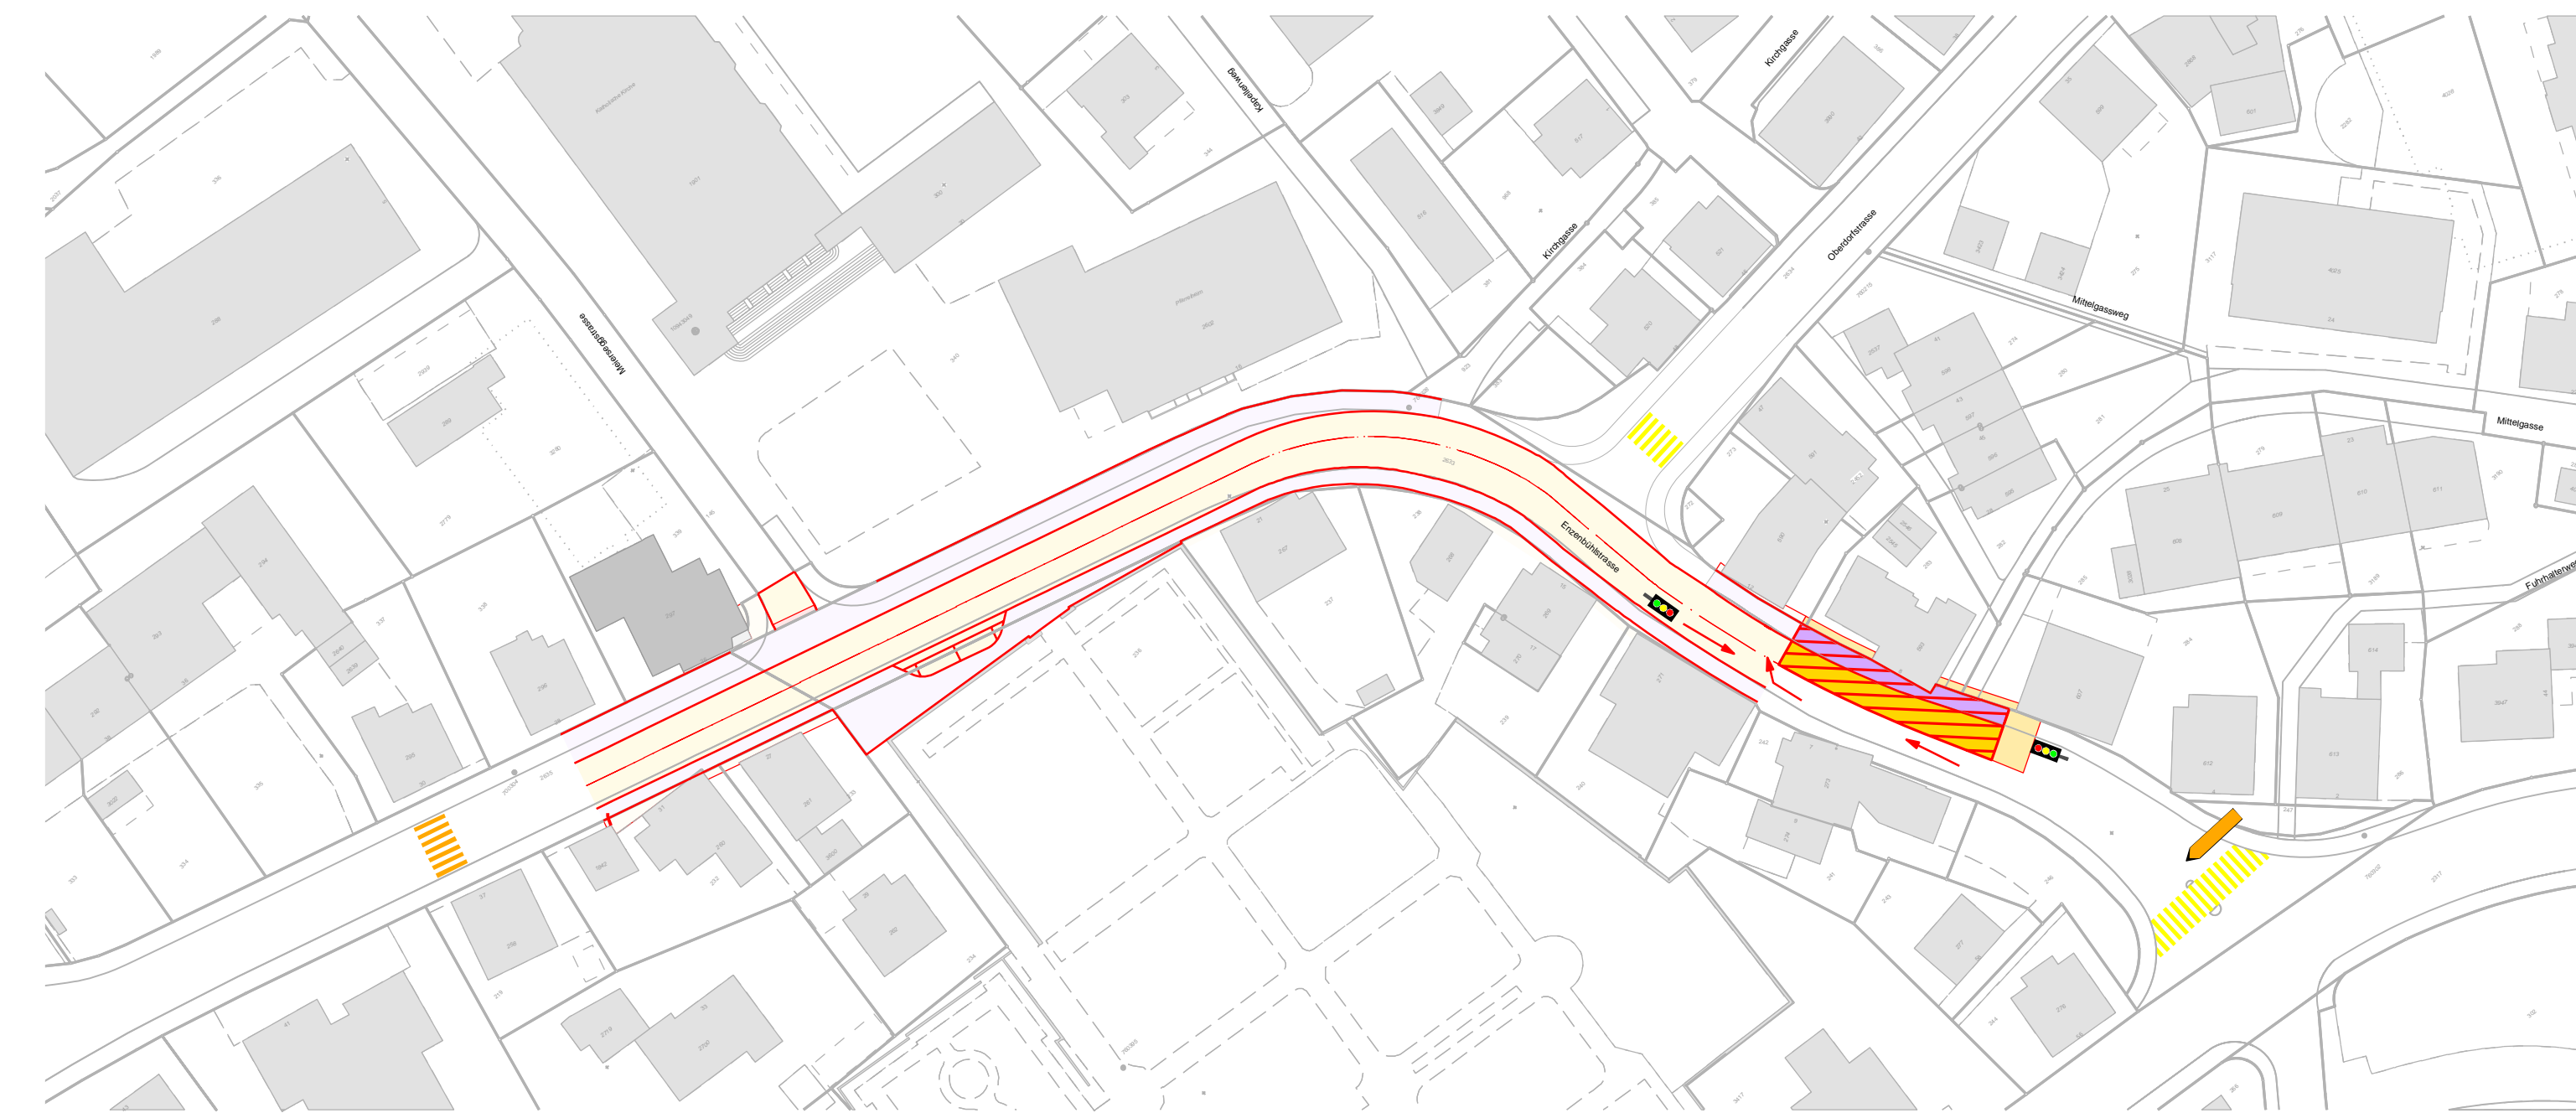

Legende Situation Strasse

Projekt

- Arbeitsstappe
- Erstellte Fahrbahn
- Erstellter Gehweg
- Provisorischer Fussgängerstreifen
- Umleitung Fussgänger
- Sackgasse (Zusatz: Durchfahrt Enzenbühl gesperrt)
- Provisorische Ampel
- Strassenführung

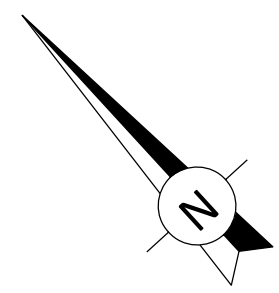


3. Etappe
Anfang Juni bis
Mitte Juni 2018

Bauarbeiten

- Abbrucharbeiten
- Entwässerung
- Beleuchtung
- Baumgrube
- Randabschlüsse
- Planie
- Einbau Tragschicht

Bemerkungen

- Postautohaltestelle "Kirche" ausser Betrieb
- Parkplätze Kirche, erschwert befahrbar
- Zufahrt Kapellenweg erschwert
- Einbahn Meierseggstrasse

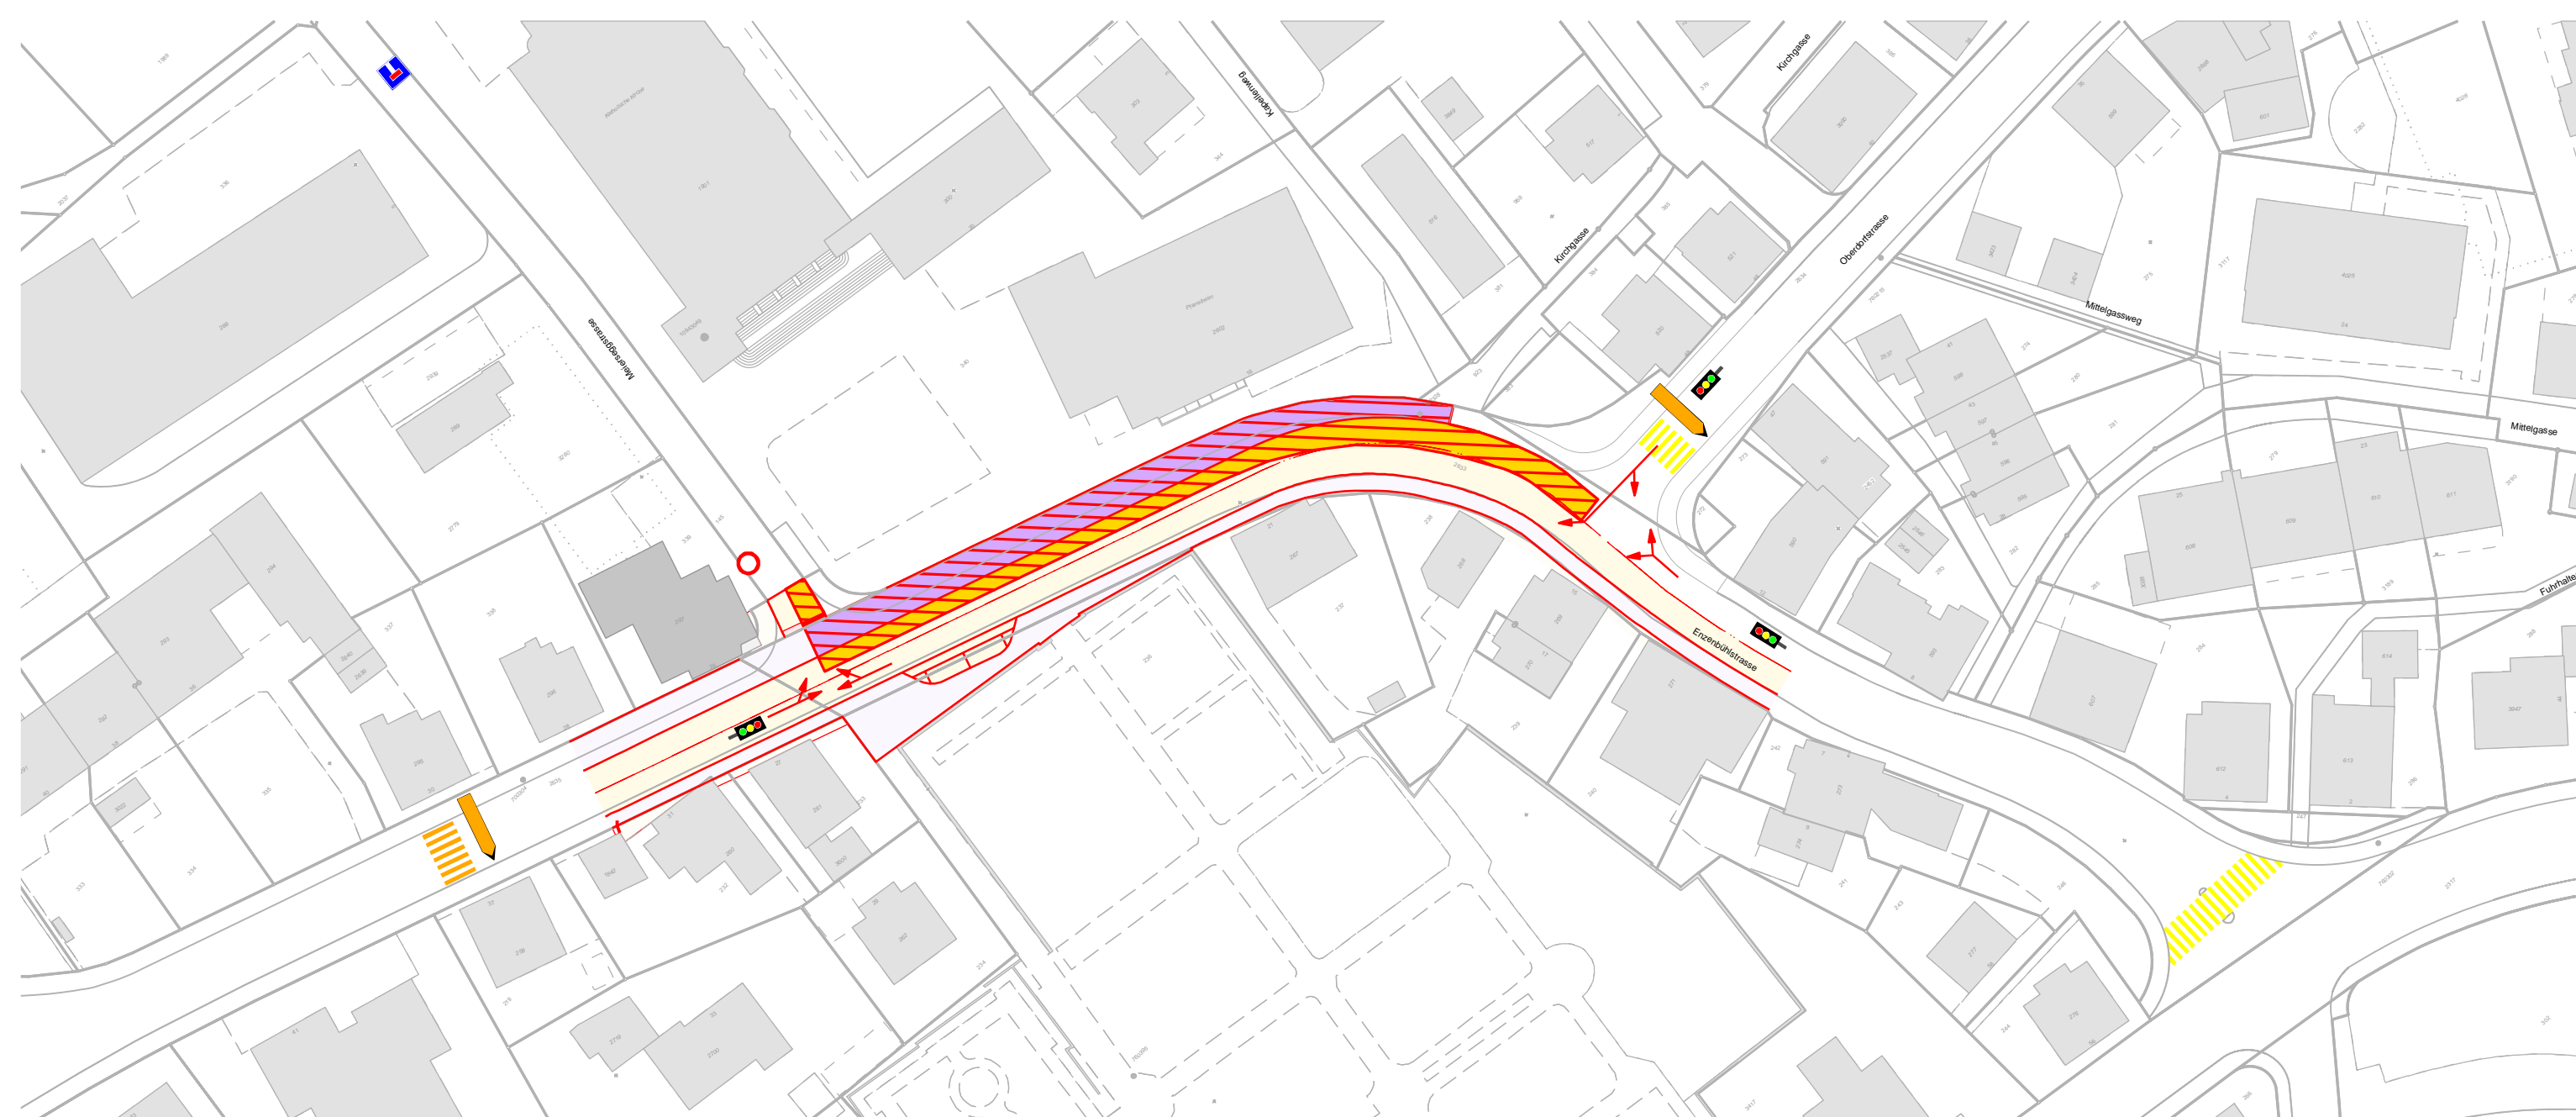


6. Etappe
Ende Juni bis
Ende Juli 2018

Bauarbeiten

- Abbrucharbeiten
- Entwässerung
- Beleuchtung
- Randabschlüsse
- Planie
- Einbau Tragschicht

Bemerkungen

- Postautohaltestelle "Kirche" ausser Betrieb

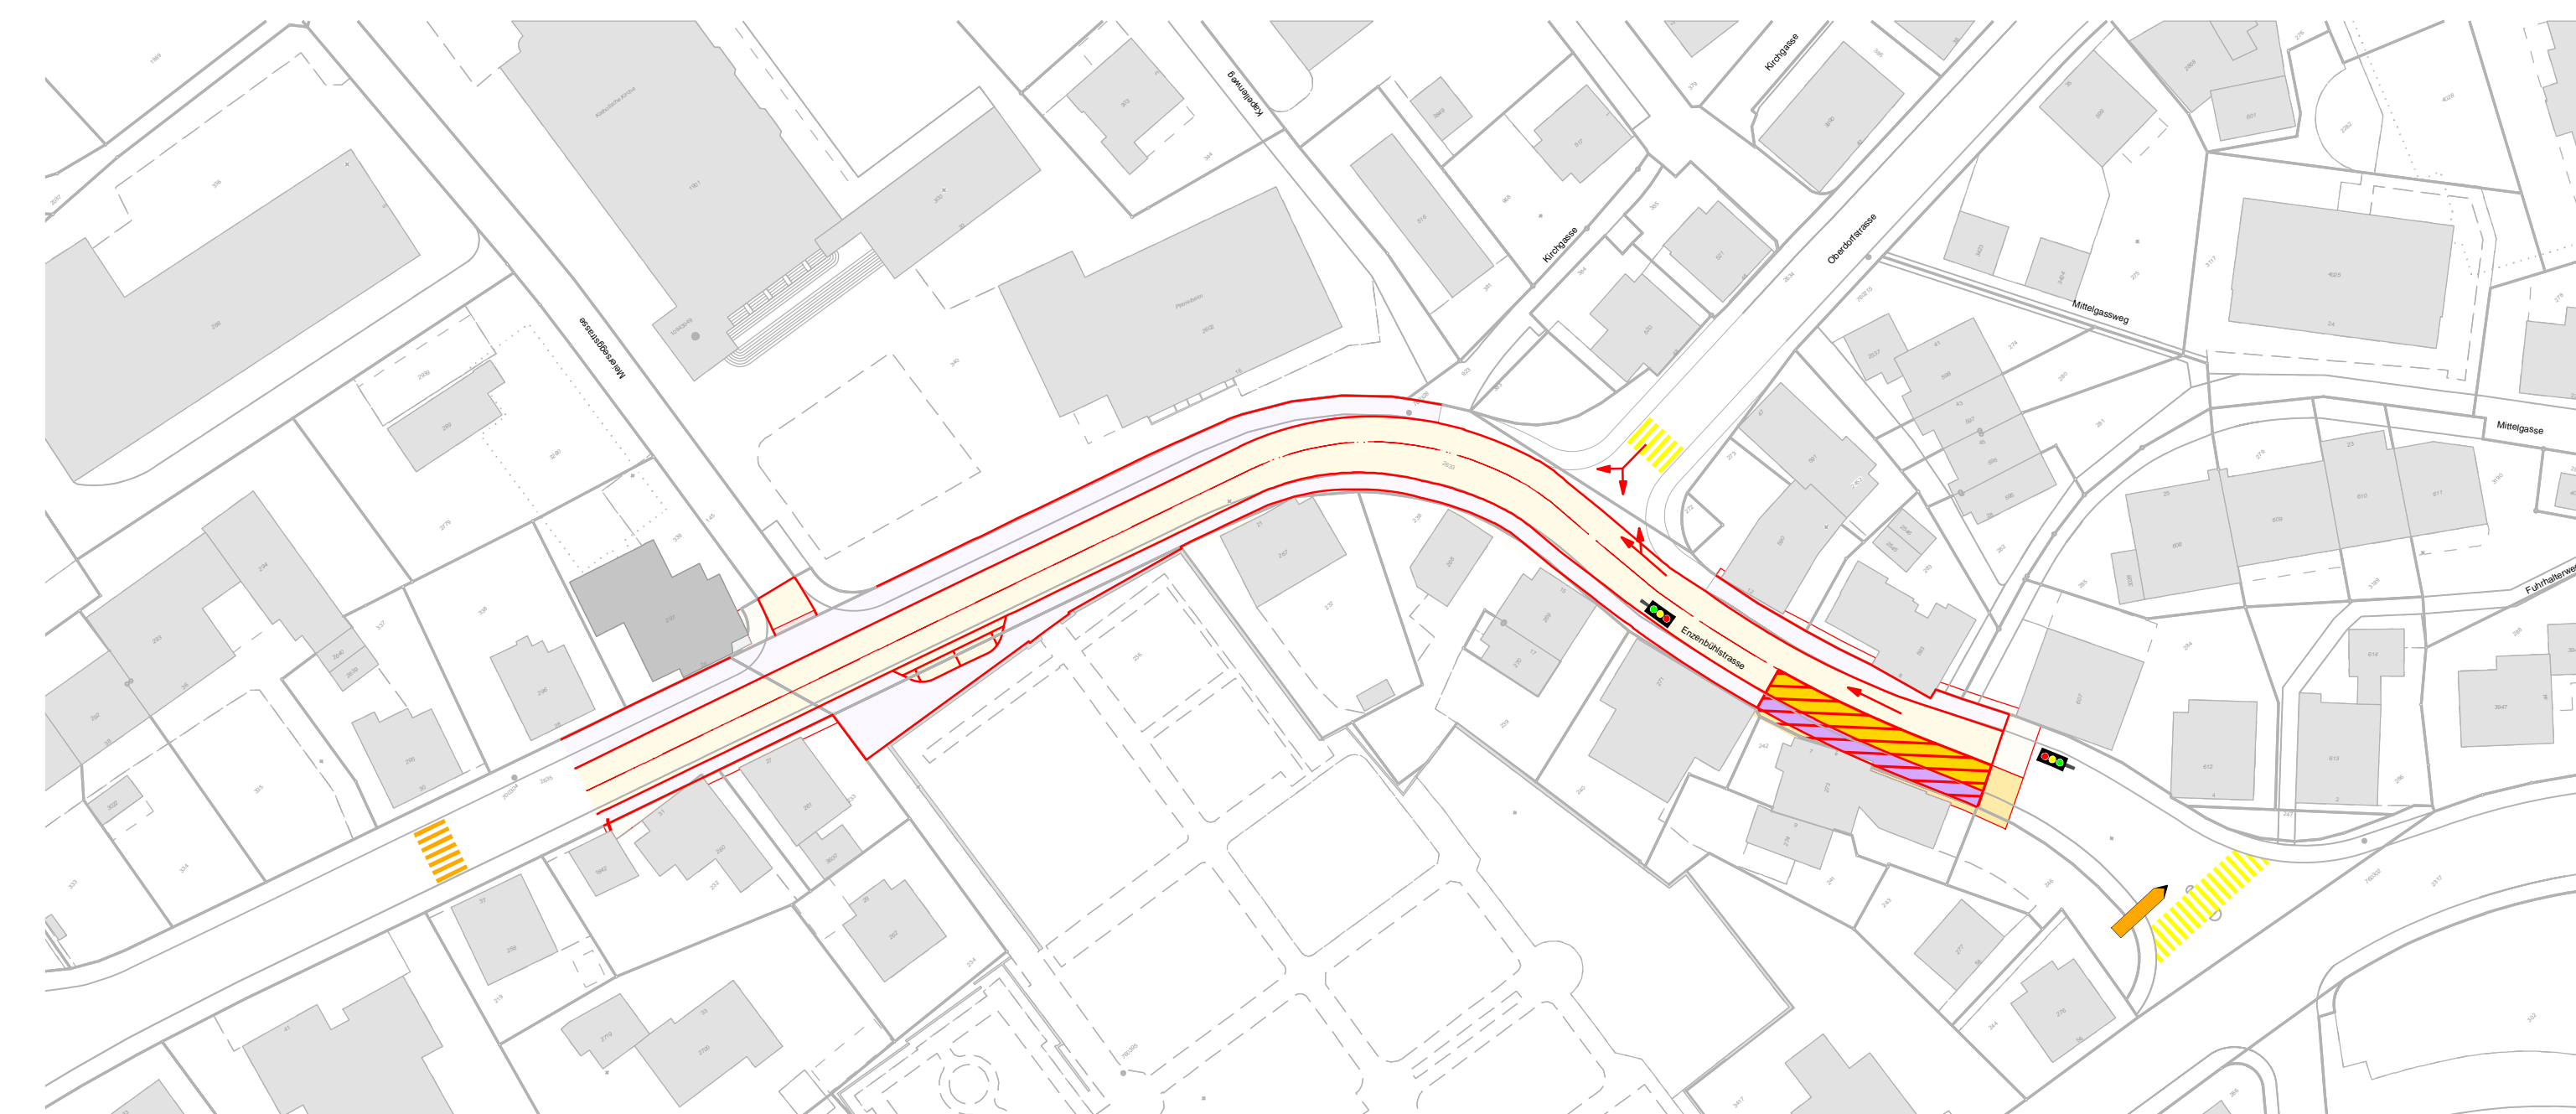

7

flawil.ch

Gemeinde Flawil

Sanierung Enzenbühlstrasse
2. Etappe
Ausführungsprojekt

Ettapierung 1:750

Projektverfasser:
SIB Kempter Fitze AG
Hintere Dorfstrasse 4
CH-9113 Degerheim
Tel: +41 71 373 32 70
www.sib.ch



Plan Nr. 716.028-407
Format: 210 x 297 mm

Änd.	Entw.	Gez.	Kontr.	Datum
a	Ha	RS	Ha	27.03.2018
b				
c				
d				

Exemplar für: