

Baulinienplan
Lindenstrasse (Nr. 161)
Gemeindestrasse 2. Klasse


10. Juli 2018
Massstab 1:500

vom Gemeinderat erlassen am

Gemeindepräsident Ratsschreiber

Öffentliche Planauflage

vom Baudepartement des Kantons St. Gallen genehmigt am
Mit Ermächtigung
Der Leiter des Amtes für Raumentwicklung und Geoinformation

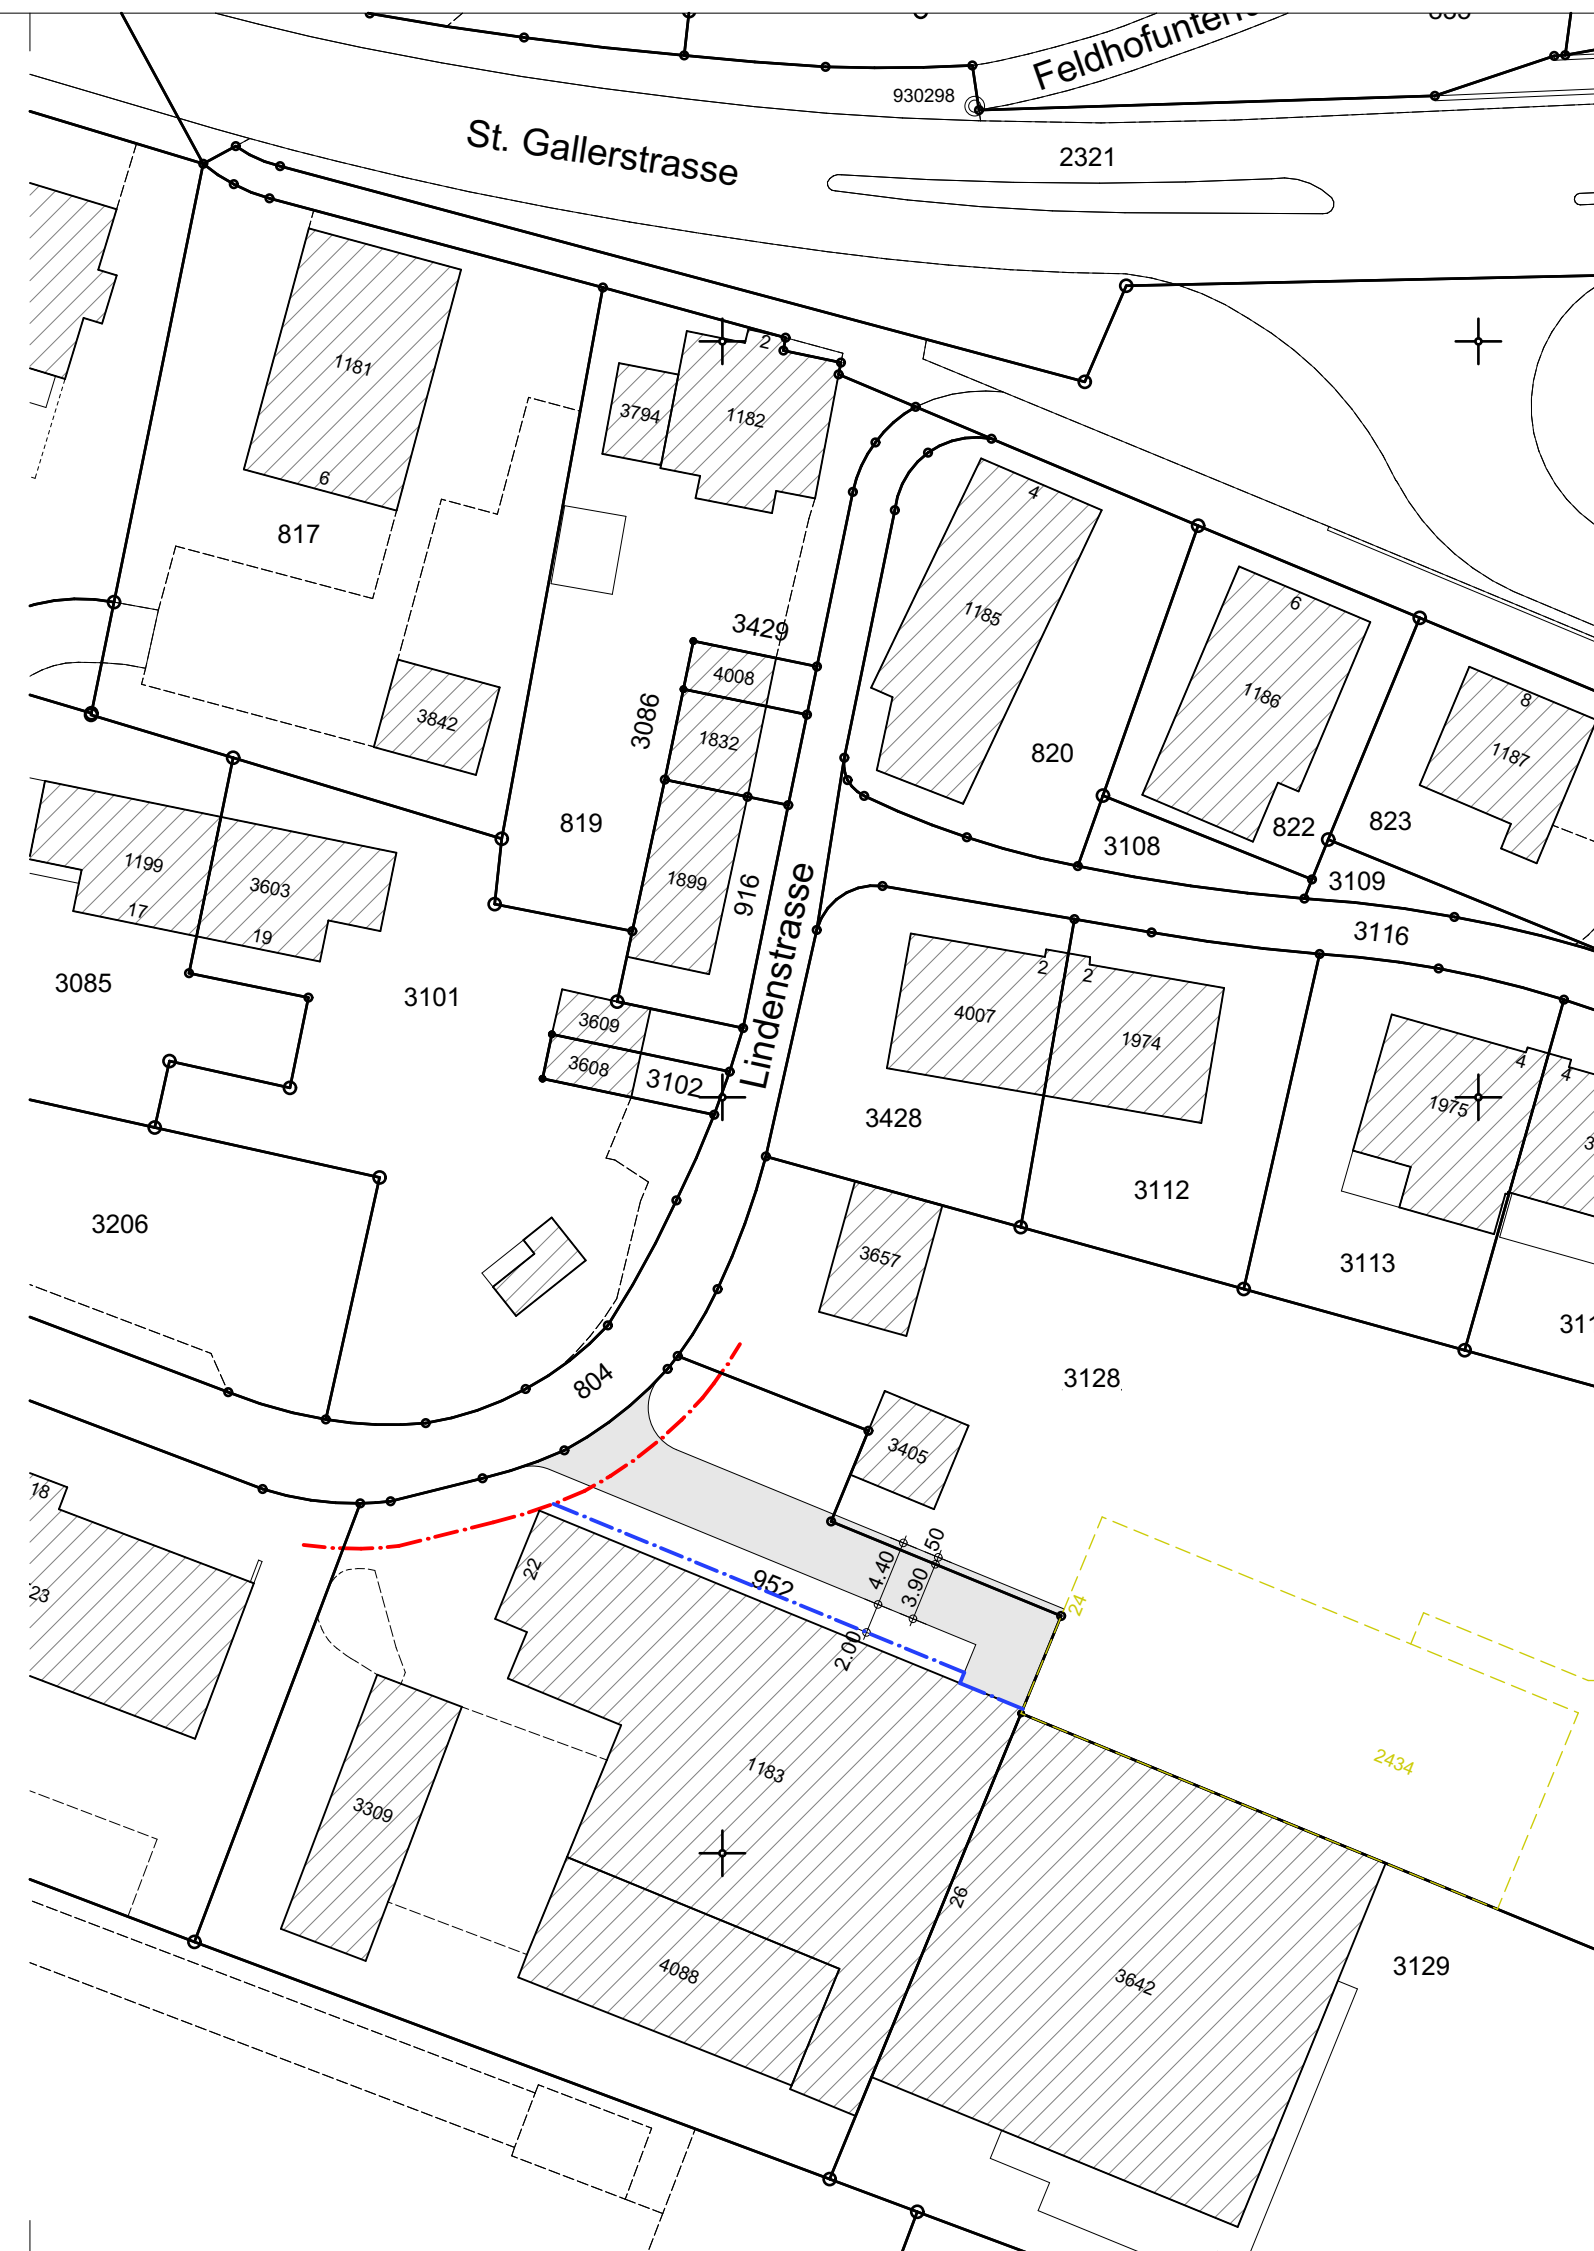


Festlegung



Baulinie

Hinweise

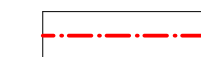

Strassenabstandslinie



Gemeindestrasse 2. Klasse, neu



Baute, bestehend



Baute, abzubrechen

Baumann, Ana
Miteigentümer Parz. Nr. 952

am

Gojevic, Mijo und Ferida
Miteigentümer Parz. Nr. 952

am

Meneguz, Renzo und Pia
Miteigentümer Parz. Nr. 952

am

Müller, Kurt und Marianne
Miteigentümer Parz. Nr. 952

am

Trajkovic, Sladjan und Divna
Miteigentümer Parz. Nr. 952

am