
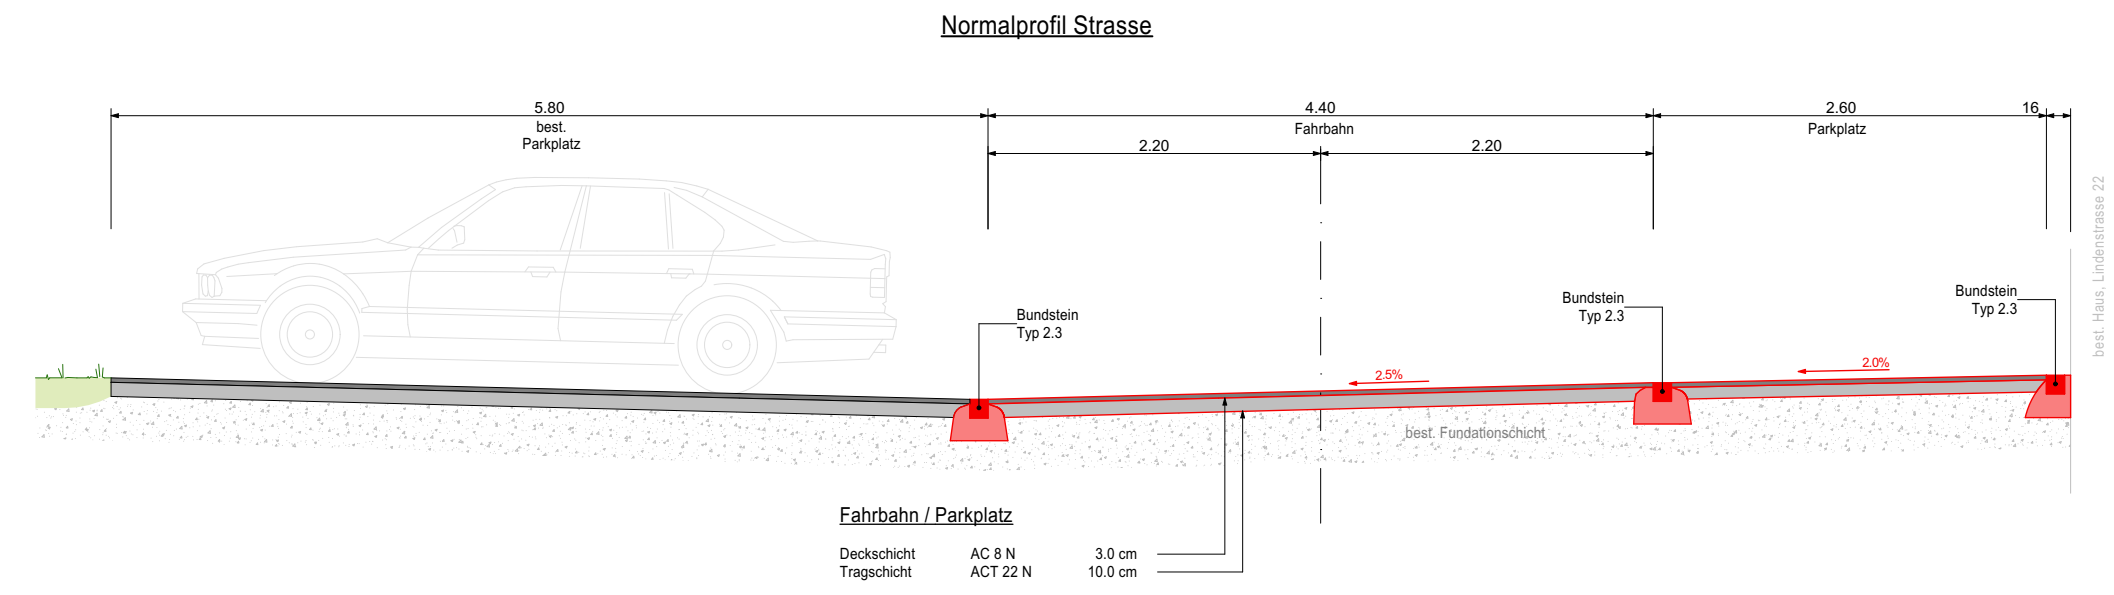


Normalprofile
Lindenstrasse (Nr. 161)
Gemeindestrasse 2. Klasse

10. Juli 2018
Massstab 1:50

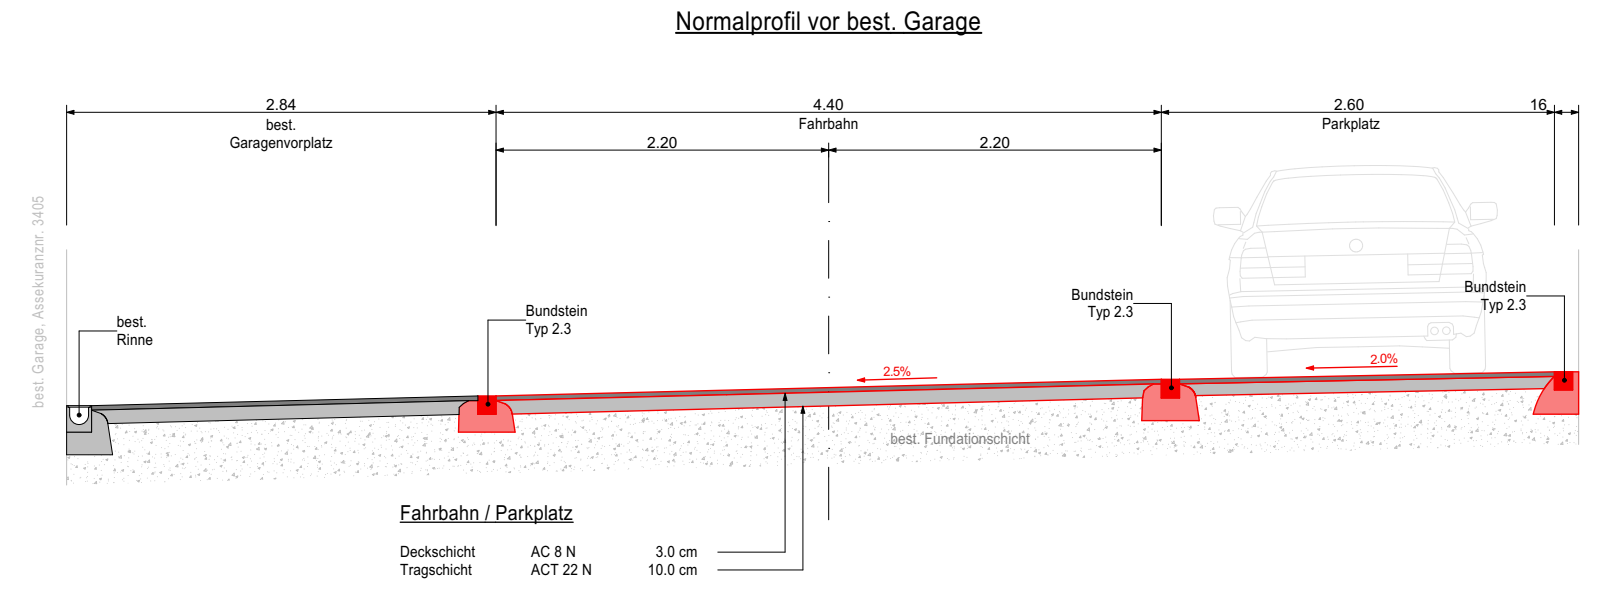

_____ vom Gemeinderat erlassen _____ am

_____ Gemeindepräsident _____ Ratsschreiber

_____ Öffentliche Planauflage

_____ vom Baudepartement des Kantons St. Gallen genehmigt _____ am
Mit Ermächtigung
Der Leiter des Rechtsdienstes des Tiefbauamtes

_____ Baumann, Ana _____ am
Miteigentümer Parz. Nr. 952

_____ Gojevic, Mijo und Ferida _____ am
Miteigentümer Parz. Nr. 952

_____ Meneguz, Renzo und Pia _____ am
Miteigentümer Parz. Nr. 952

_____ Müller, Kurt und Marianne _____ am
Miteigentümer Parz. Nr. 952

_____ Trajkovic, Sladjan und Divna _____ am
Miteigentümer Parz. Nr. 952