

Teilstrassenplan
Lindenstrasse (Nr. 161)
Gemeindestrasse 2. Klasse


10. Juli 2018
Massstab 1:500

vom Gemeinderat erlassen am _____

Gemeindepräsident Ratsschreiber _____

Öffentliche Planaufgabe _____

vom Baudepartement des Kantons St. Gallen genehmigt
Mit Ermächtigung
Der Leiter des Rechtsdienstes des Tiefbauamtes am _____

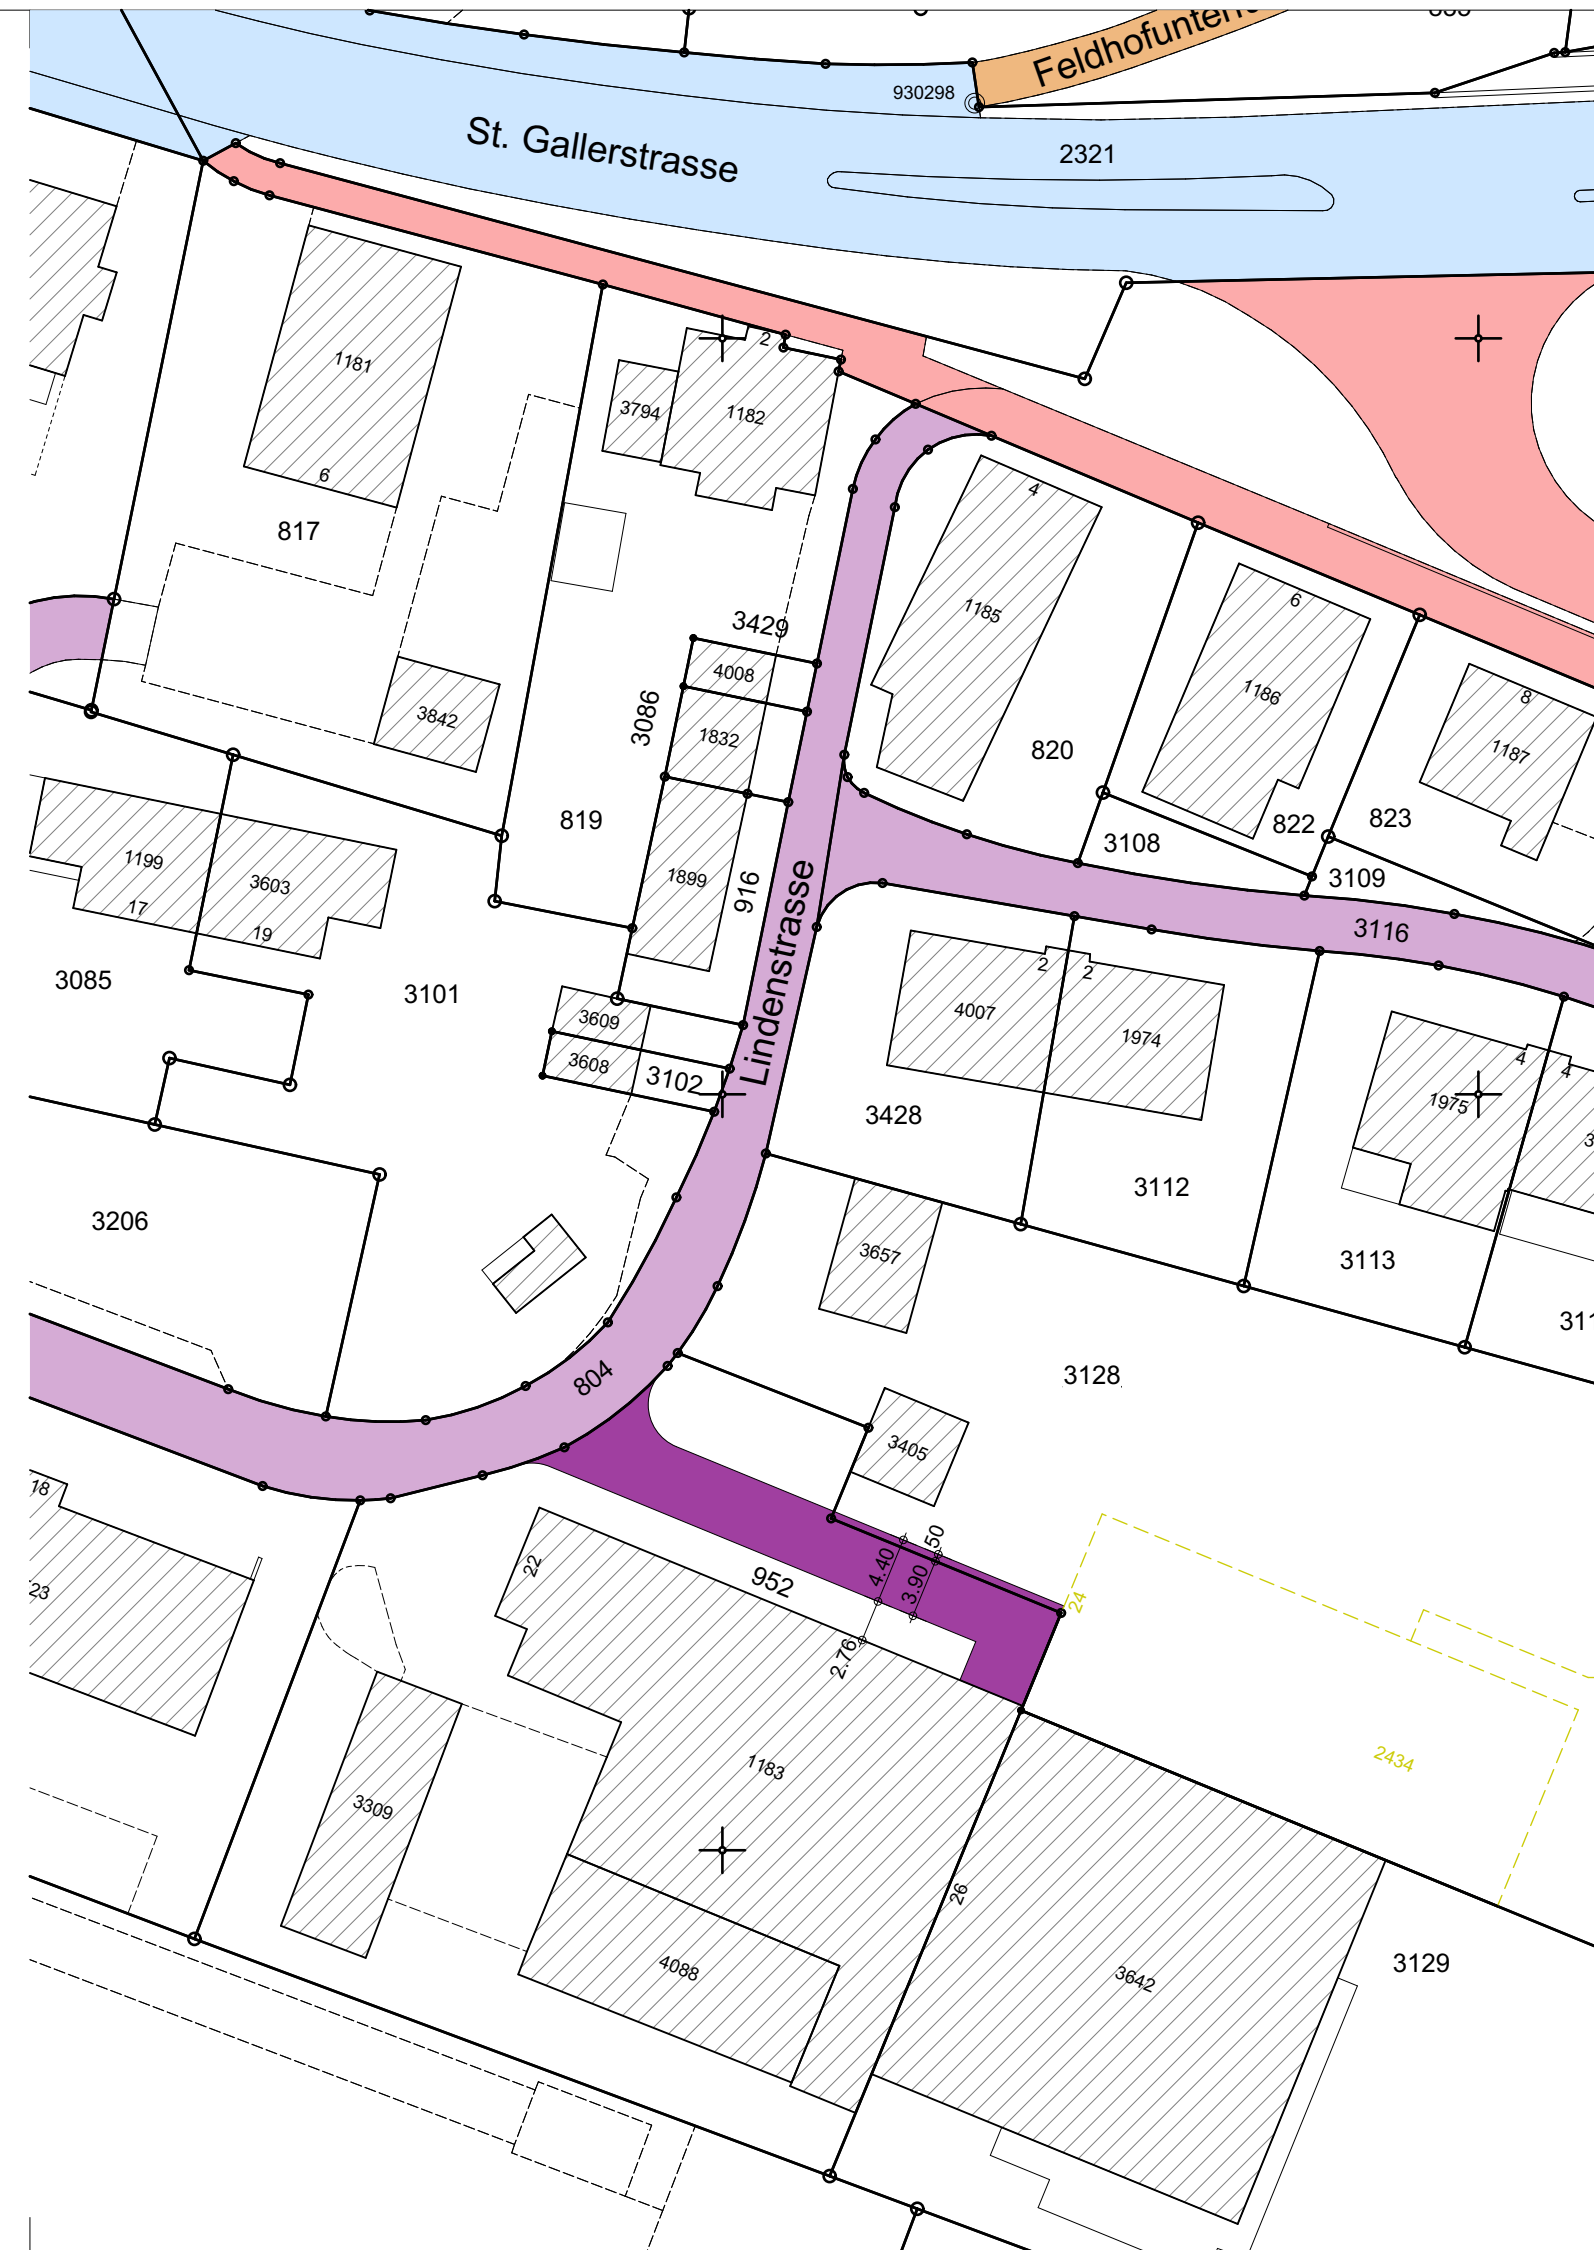

Festlegung



Gemeindestrasse 2. Klasse, neu

Hinweise



Kantonsstrasse gemäss Kantonsstrassenplan, bestehend




Gemeindestrasse 1. Klasse, bestehend



Gemeindestrasse 2. Klasse, bestehend



Gemeindeweg 1. Klasse, bestehend

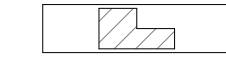

Baute, bestehend



Baute, abzurechnen

Baumann, Ana
Miteigentümer Parz. Nr. 952 am _____

Gojevic, Mijo und Ferida
Miteigentümer Parz. Nr. 952 am _____

Meneguz, Renzo und Pia
Miteigentümer Parz. Nr. 952 am _____

Müller, Kurt und Marianne
Miteigentümer Parz. Nr. 952 am _____

Trajkovic, Sladjan und Divna
Miteigentümer Parz. Nr. 952 am _____