

BAUPROJEKT

**ZUFAHRT
BURGAUERFELD**

Parzellen: 1874, 3461, 3018

NORMALPROFILE 1 : 50

steiger + partner ag


bauplaner und planer
info@steiger-partner.ch

feldeck 13
9606 bütschwil
071 982 70 90

kappeler str. 10
9642 ebnet-kappel
071 982 70 90

rickenstrasse 55
8735 st.gallenkappel
071 982 70 90

berglstrasse 73b
9630 wattwil
071 988 40 66

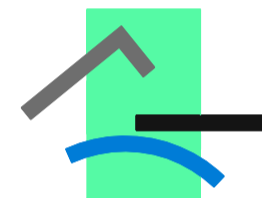

Beilage Nr. : 6		218208-4	
Format : 60/84			
Ausfertigung für:			
Genehmigungsvermerk:			
Entwurf	Gezeichnet	Revidiert	Kontrolliert
Vis. Datum	Vis. Datum	Vis. Datum	Vis. Datum
nb 21.06.18	mb 21.06.18		st 21.06.18

Flawil den :


Parzelle 1874 : Creabeton Produktions AG

Parzelle 3461 : Hofstetter Burgauerfeld AG, Flawil


Parzelle 3018 : Zweckverband Abfallverwertung Bazenhaid

Projektverfasser : Steiger +Partner AG, Bütschwil

Normalprofil Stat. 0.00 bis 40.00

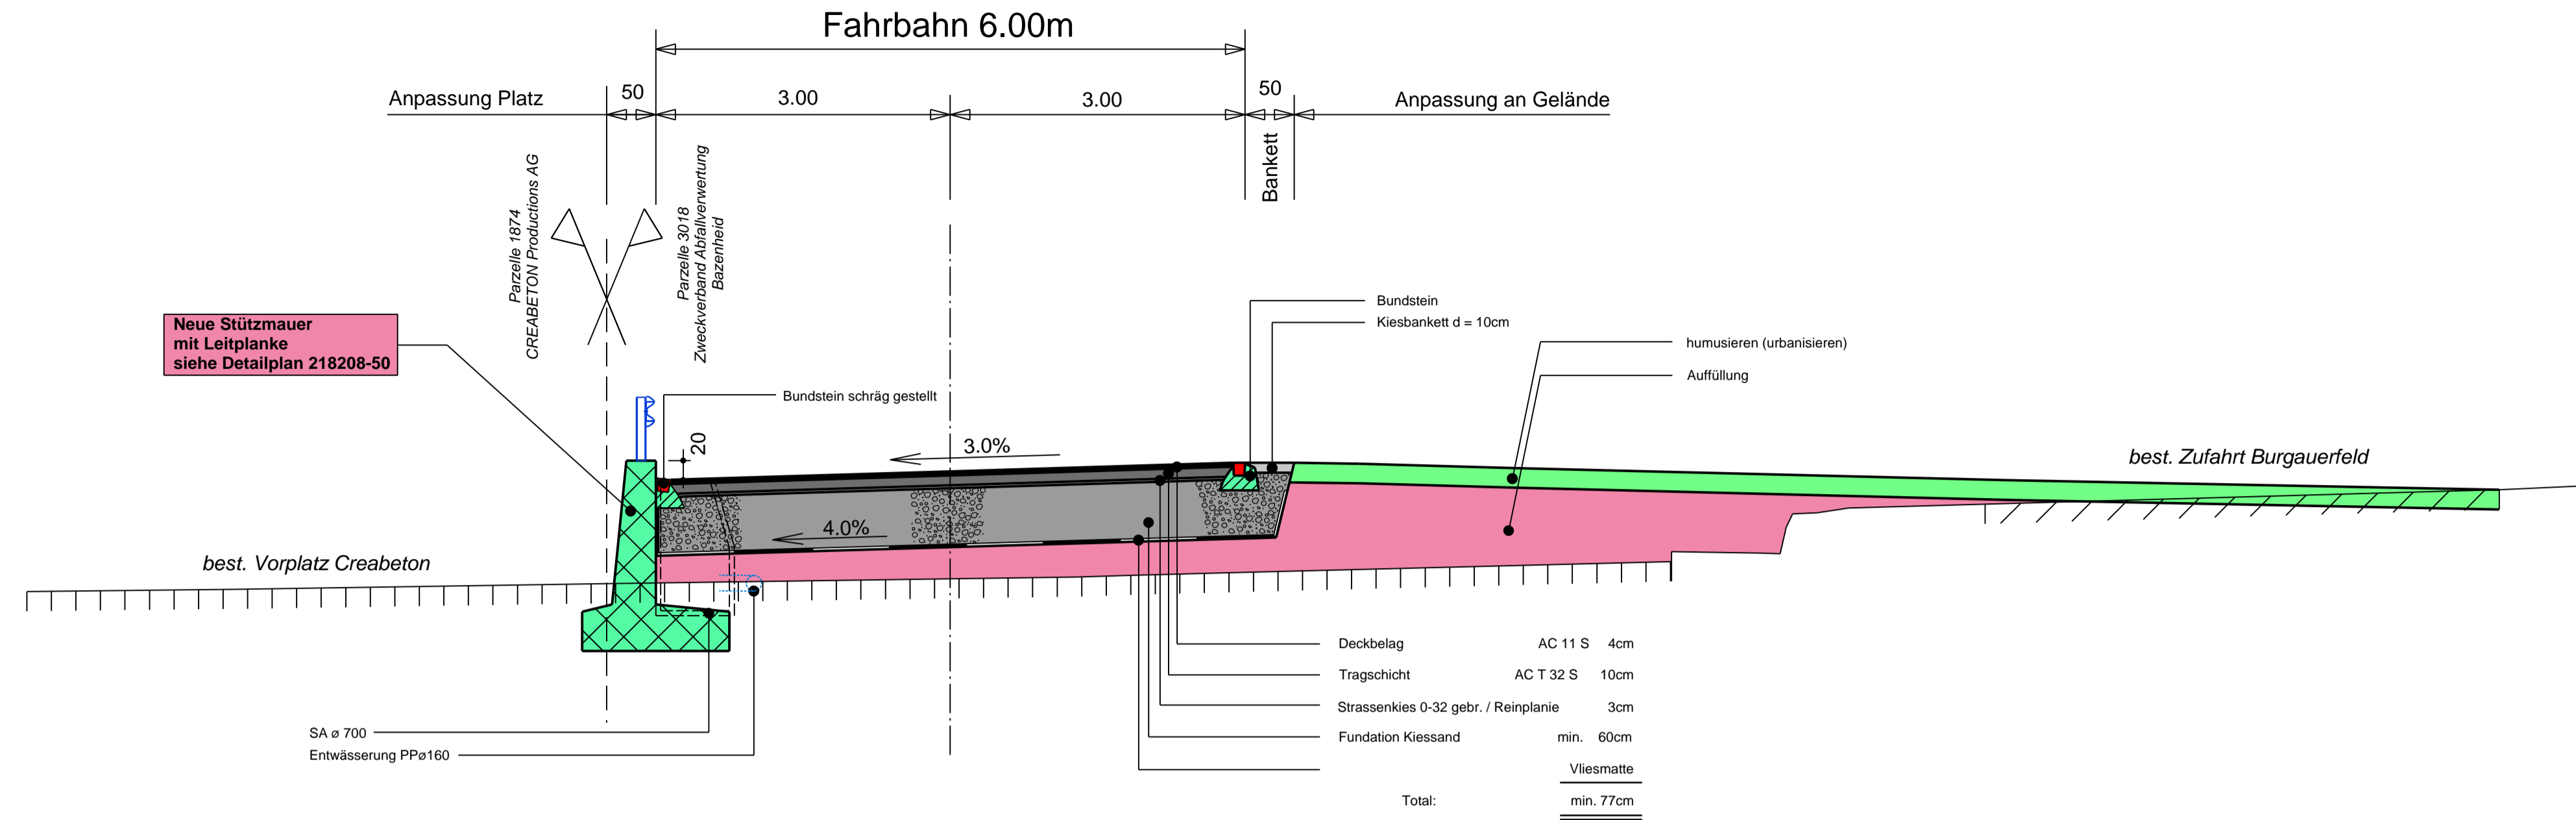

Normalprofil Stat. 40.00 bis 113.75

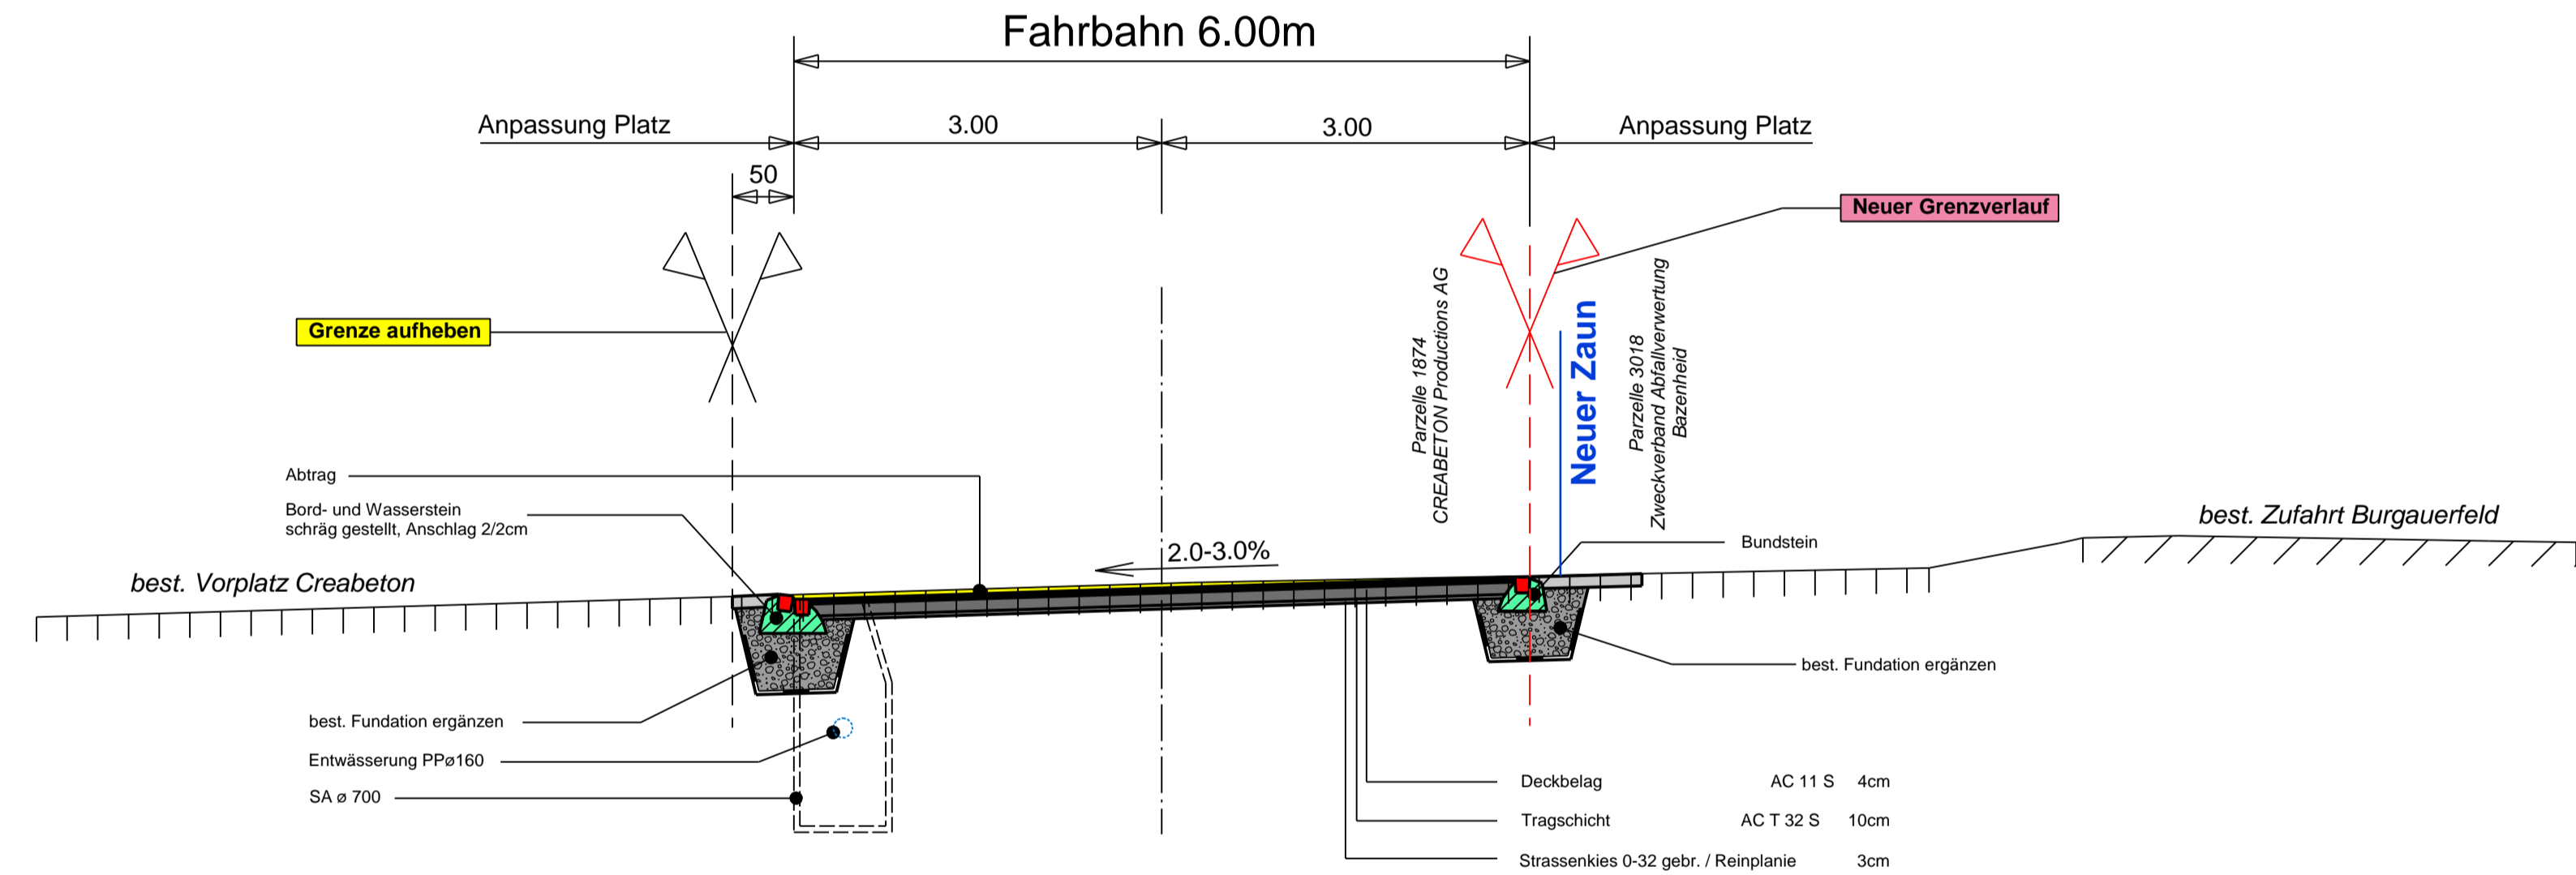

Normalprofil Stat. 113.75 bis 173.29

