




Kanton St. Gallen

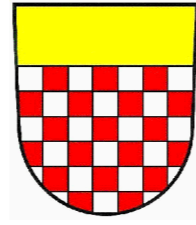

Flawil


# Altlastensanierung und Gewässerausbau Lehmtoibel

## Flawil Abschnitt 0.10 km - 0.35 km

### Deponieprojekt

### Situation 1 : 1'000 Rodungsplan

<b>Ausfertigung für</b>		<b>Projekt Nr.</b>	<b>Plan Nr.</b>	<b>Beilage Nr.</b>
		05.163	104	6
<b>Studie</b>	<b>Projektverfasser</b> <b>gruner</b> > <small>Gruner Wepf AG, St.Gallen Taastrasse 1, CH-9113 Degersheim T: +41 71 372 50 10, F: +41 71 372 50 19 Web: www.gruner.ch</small>	<b>Entw.</b>	<b>Gez.</b>	<b>Gepr.</b>
<b>Vorprojekt</b>		Bg	sta	Bg
<b>Auflageprojekt</b>				
<b>Ausführungsprojekt</b>				
<b>Abschlussakten</b>				
		<b>Format</b>	42 x 30	<b>m<sup>2</sup></b>
				0.126

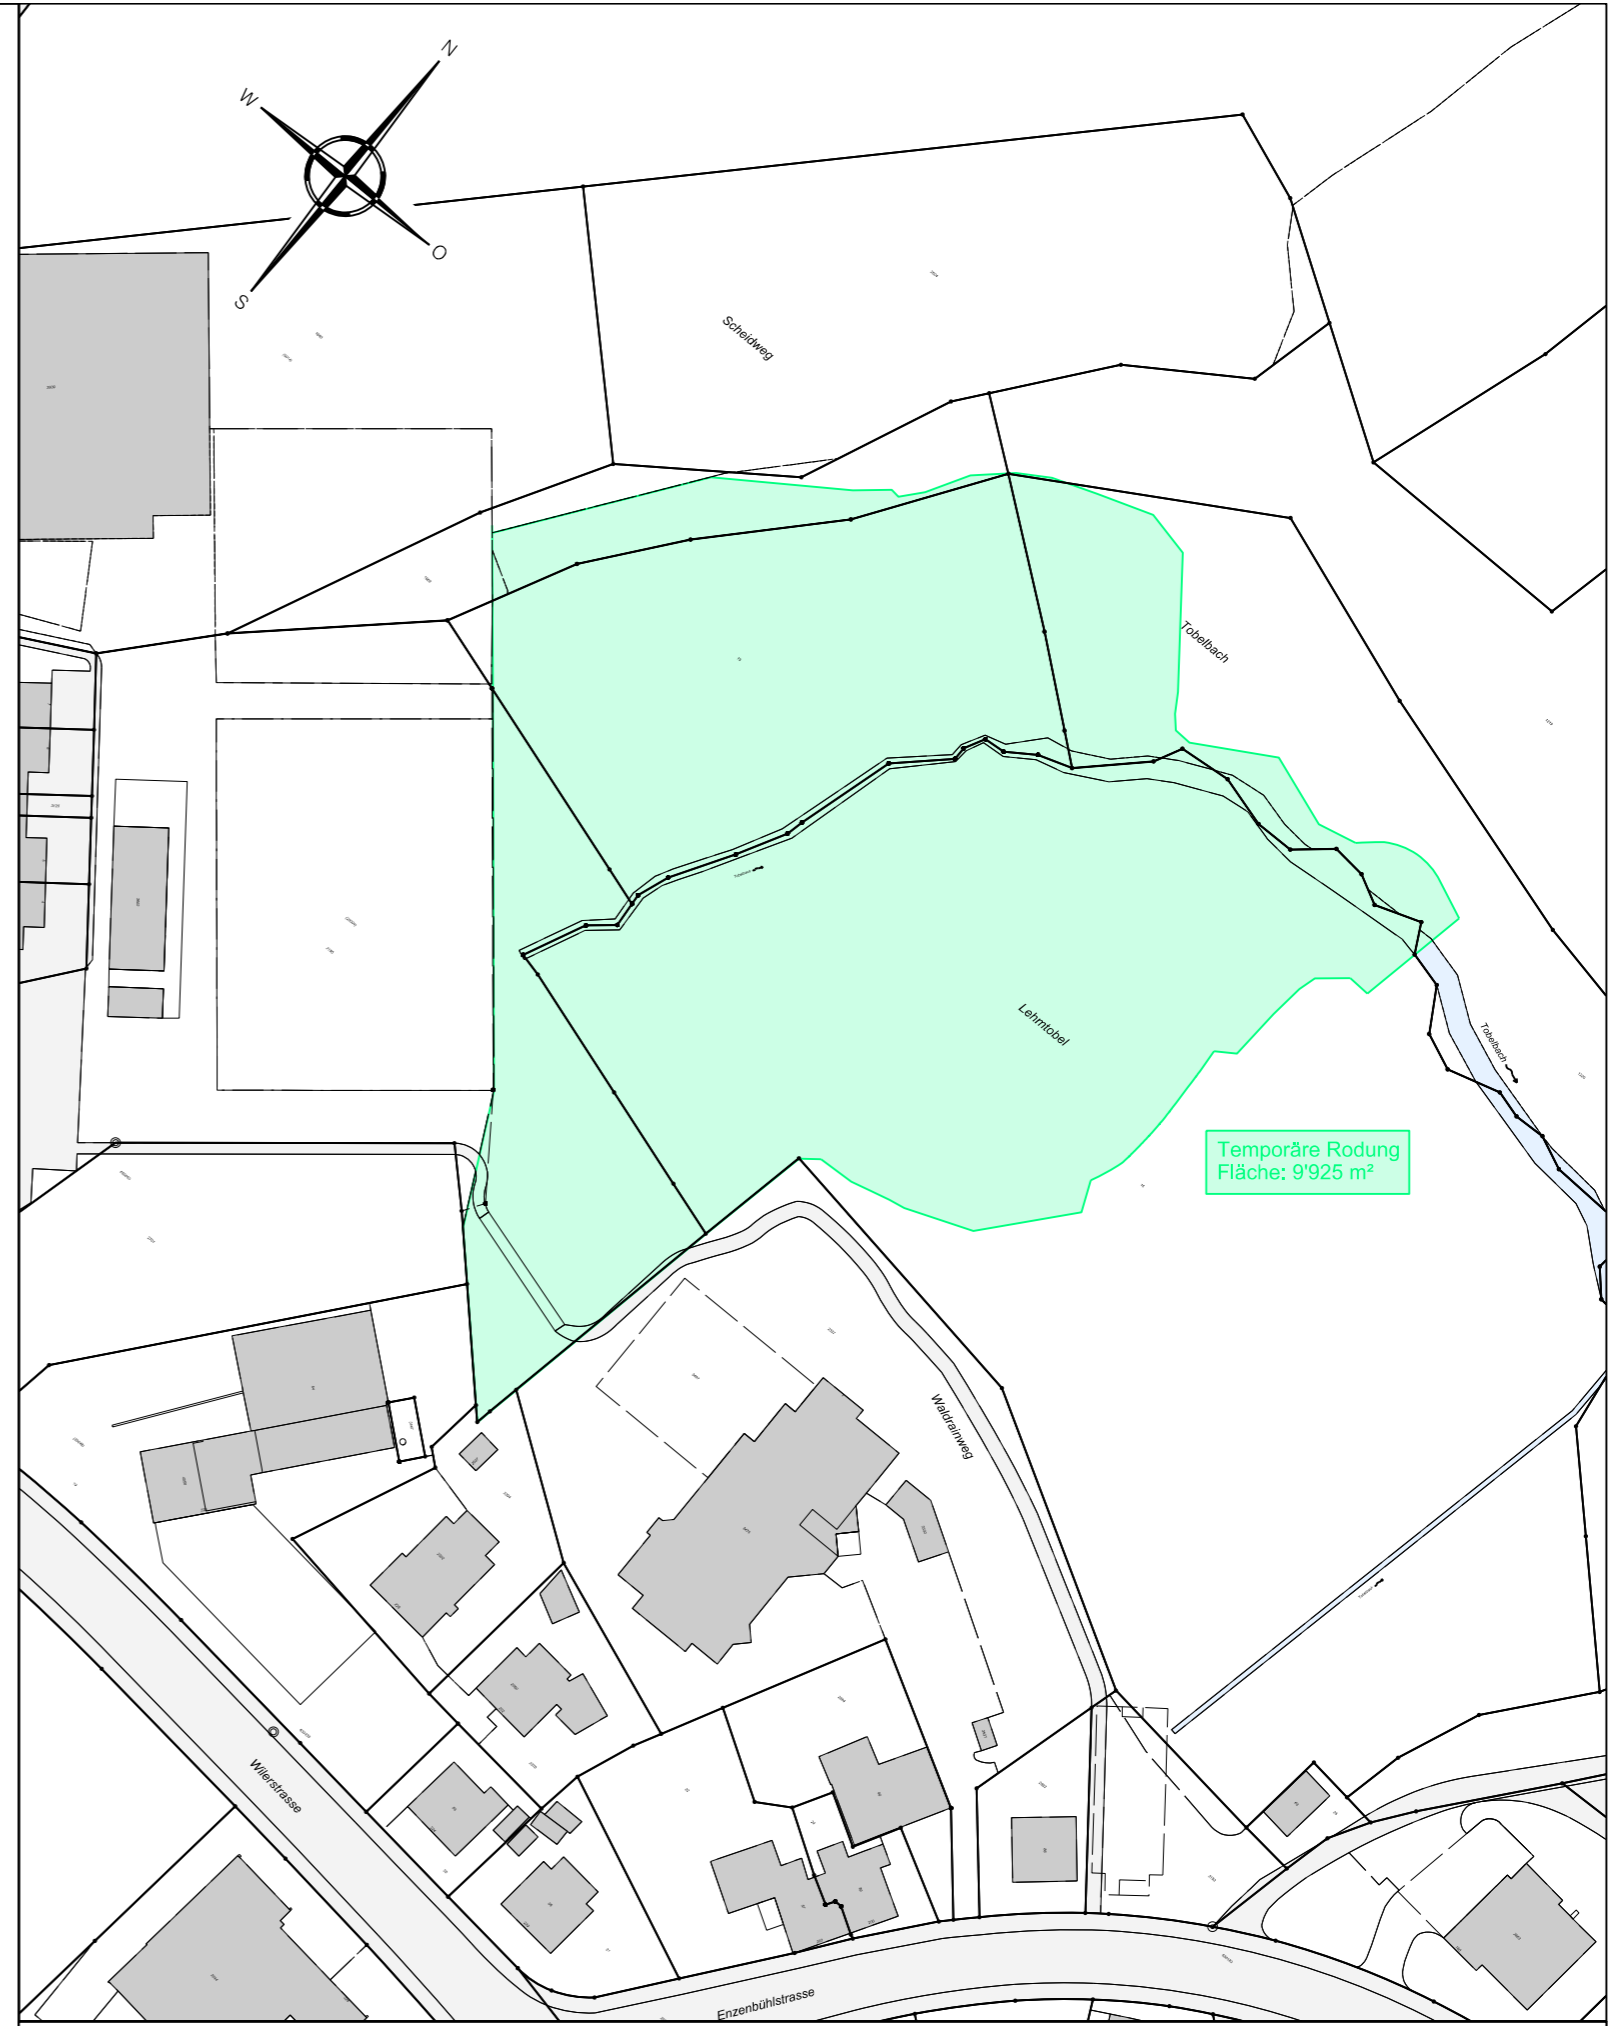

<b>PLAN NR. D1538 - 3.104</b>		<b>Version</b>		<b>a</b>	<b>b</b>	<b>c</b>
<b>CAD-Pfad</b> J:\CAD\1538\33_Auflage\Plaene\1538_3_GG_104_SIT_Rodungsplan.dgn		<b>Datum</b>	29.03.2018			
<b>Format:</b>	<b>Massstab:</b>	<b>Gezeichnet</b>	sta			
30 / 42	1:1'000	<b>Geprüft</b>	Bg			
		<b>Freigabe</b>	Bg			