




Kanton St. Gallen

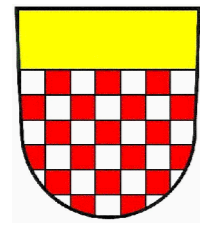

Flawil

Altlastensanierung und Gewässerausbau Lehmtobel

Flawil Abschnitt 0.10 km - 0.35 km


Deponieprojekt

Normalprofile 1 : 20 Zufahrtsstrasse

Ausfertigung für		Projekt Nr.	Plan Nr.	Bellage Nr.
		05.163	162	11
Studie	Projektverfasser	Entw.	Gez.	Gepr.
Vorprojekt	gruner	Bg	vru	Bg
Auftragprojekt				
Ausführungsprojekt				
Abschlussakten				
Format		105 x 40	m ²	0.420

PLAN NR. D1538 - 3.162	Version	a	b	c
CAD-Pfad: J:\CAD\1538\3_Auftrag\Pläne\1538_3_GG_162_NP_Zufahrtsstrasse.dgn	Datum	29.03.2018		
Format: 40 / 105	Gezeichnet	vru		
Massstab: 1:20	Geprüft	Bg		
	Freigabe	Bg		

Normalprofil Strasse 1 : 20

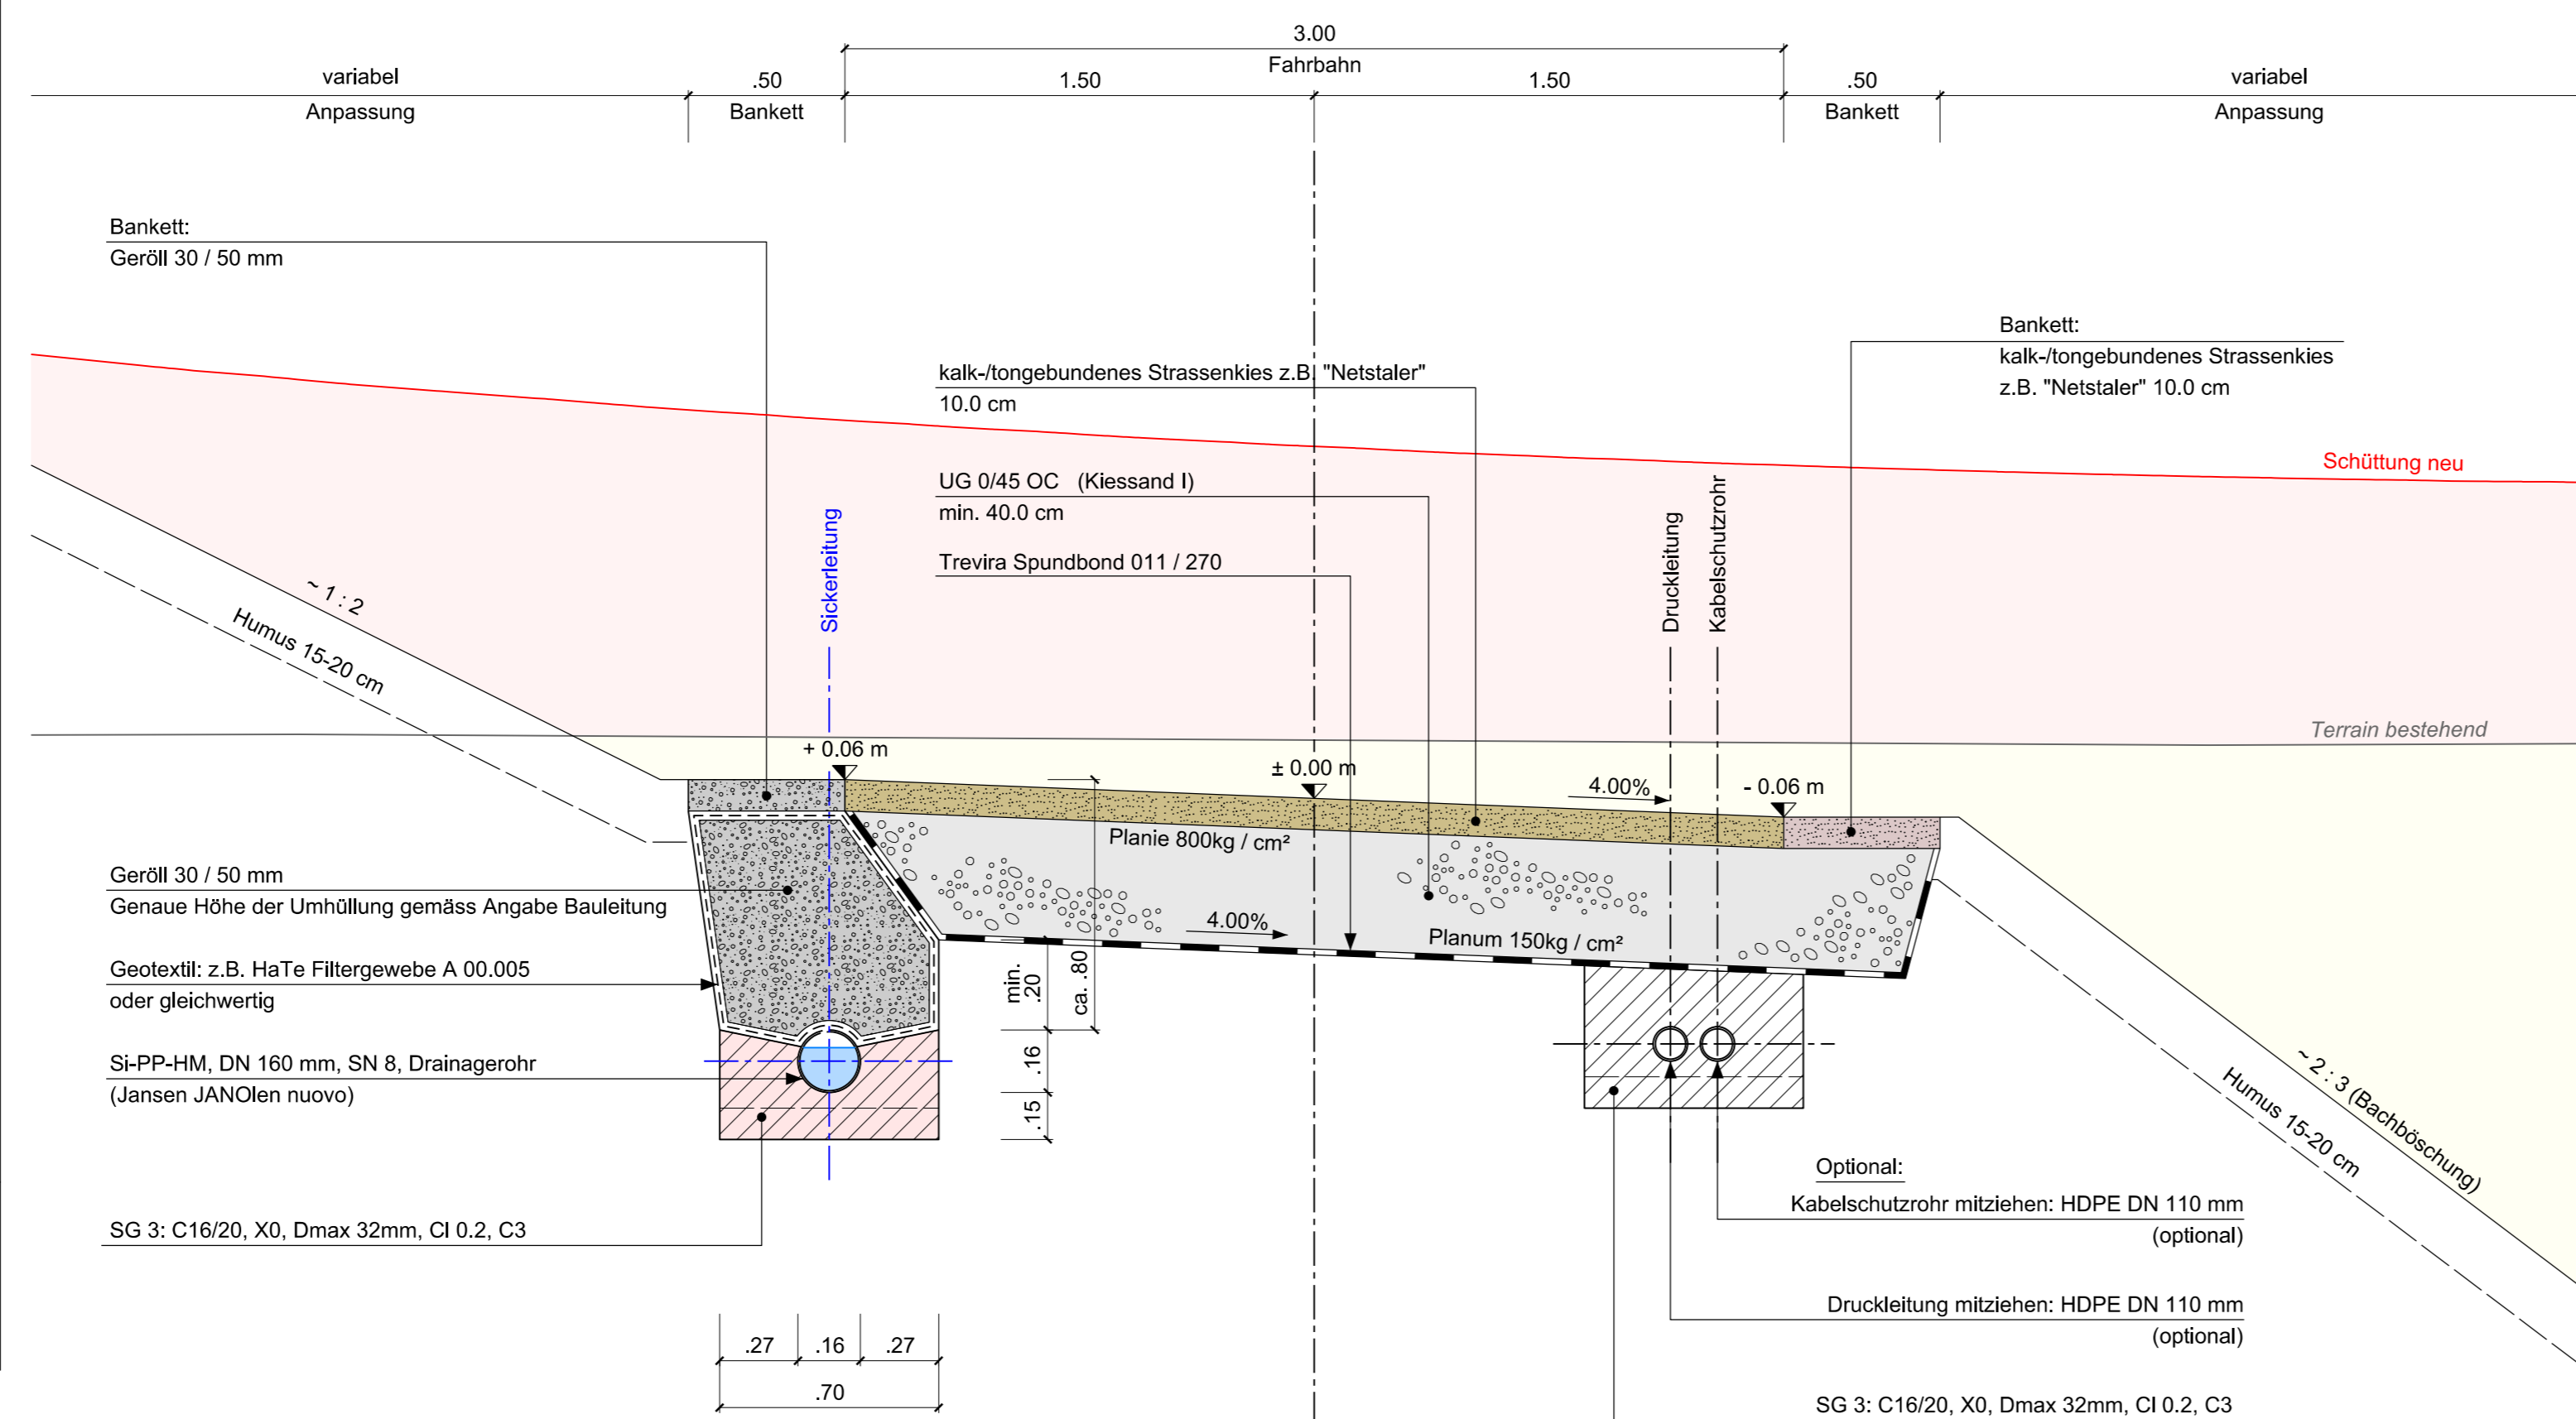

Normalprofil Radweg 1 : 20

