Kanton St. Gallen

Flawil

Altlastensanierung und Gewässerausbau Lehmtobel

Flawil

Abschnitt 0.10 km - 0.35 km

Wasserbauprojekt

Längenprofil 1 : 200/50

Bachöffnung

Ausfertigung für	Projekt Nr.	Plan Nr.	Beilage Nr.
	05.163	202	13

Projektverfasser	Entw.	Gez.	Gegr.	Datum
gruner	Rg	mu	Rg	29.03.2018

Studie / Vorprojekt / Auflageprojekt / Ausführungsprojekt / Abschlussakten

Format 158 x 90 | m² 1.512
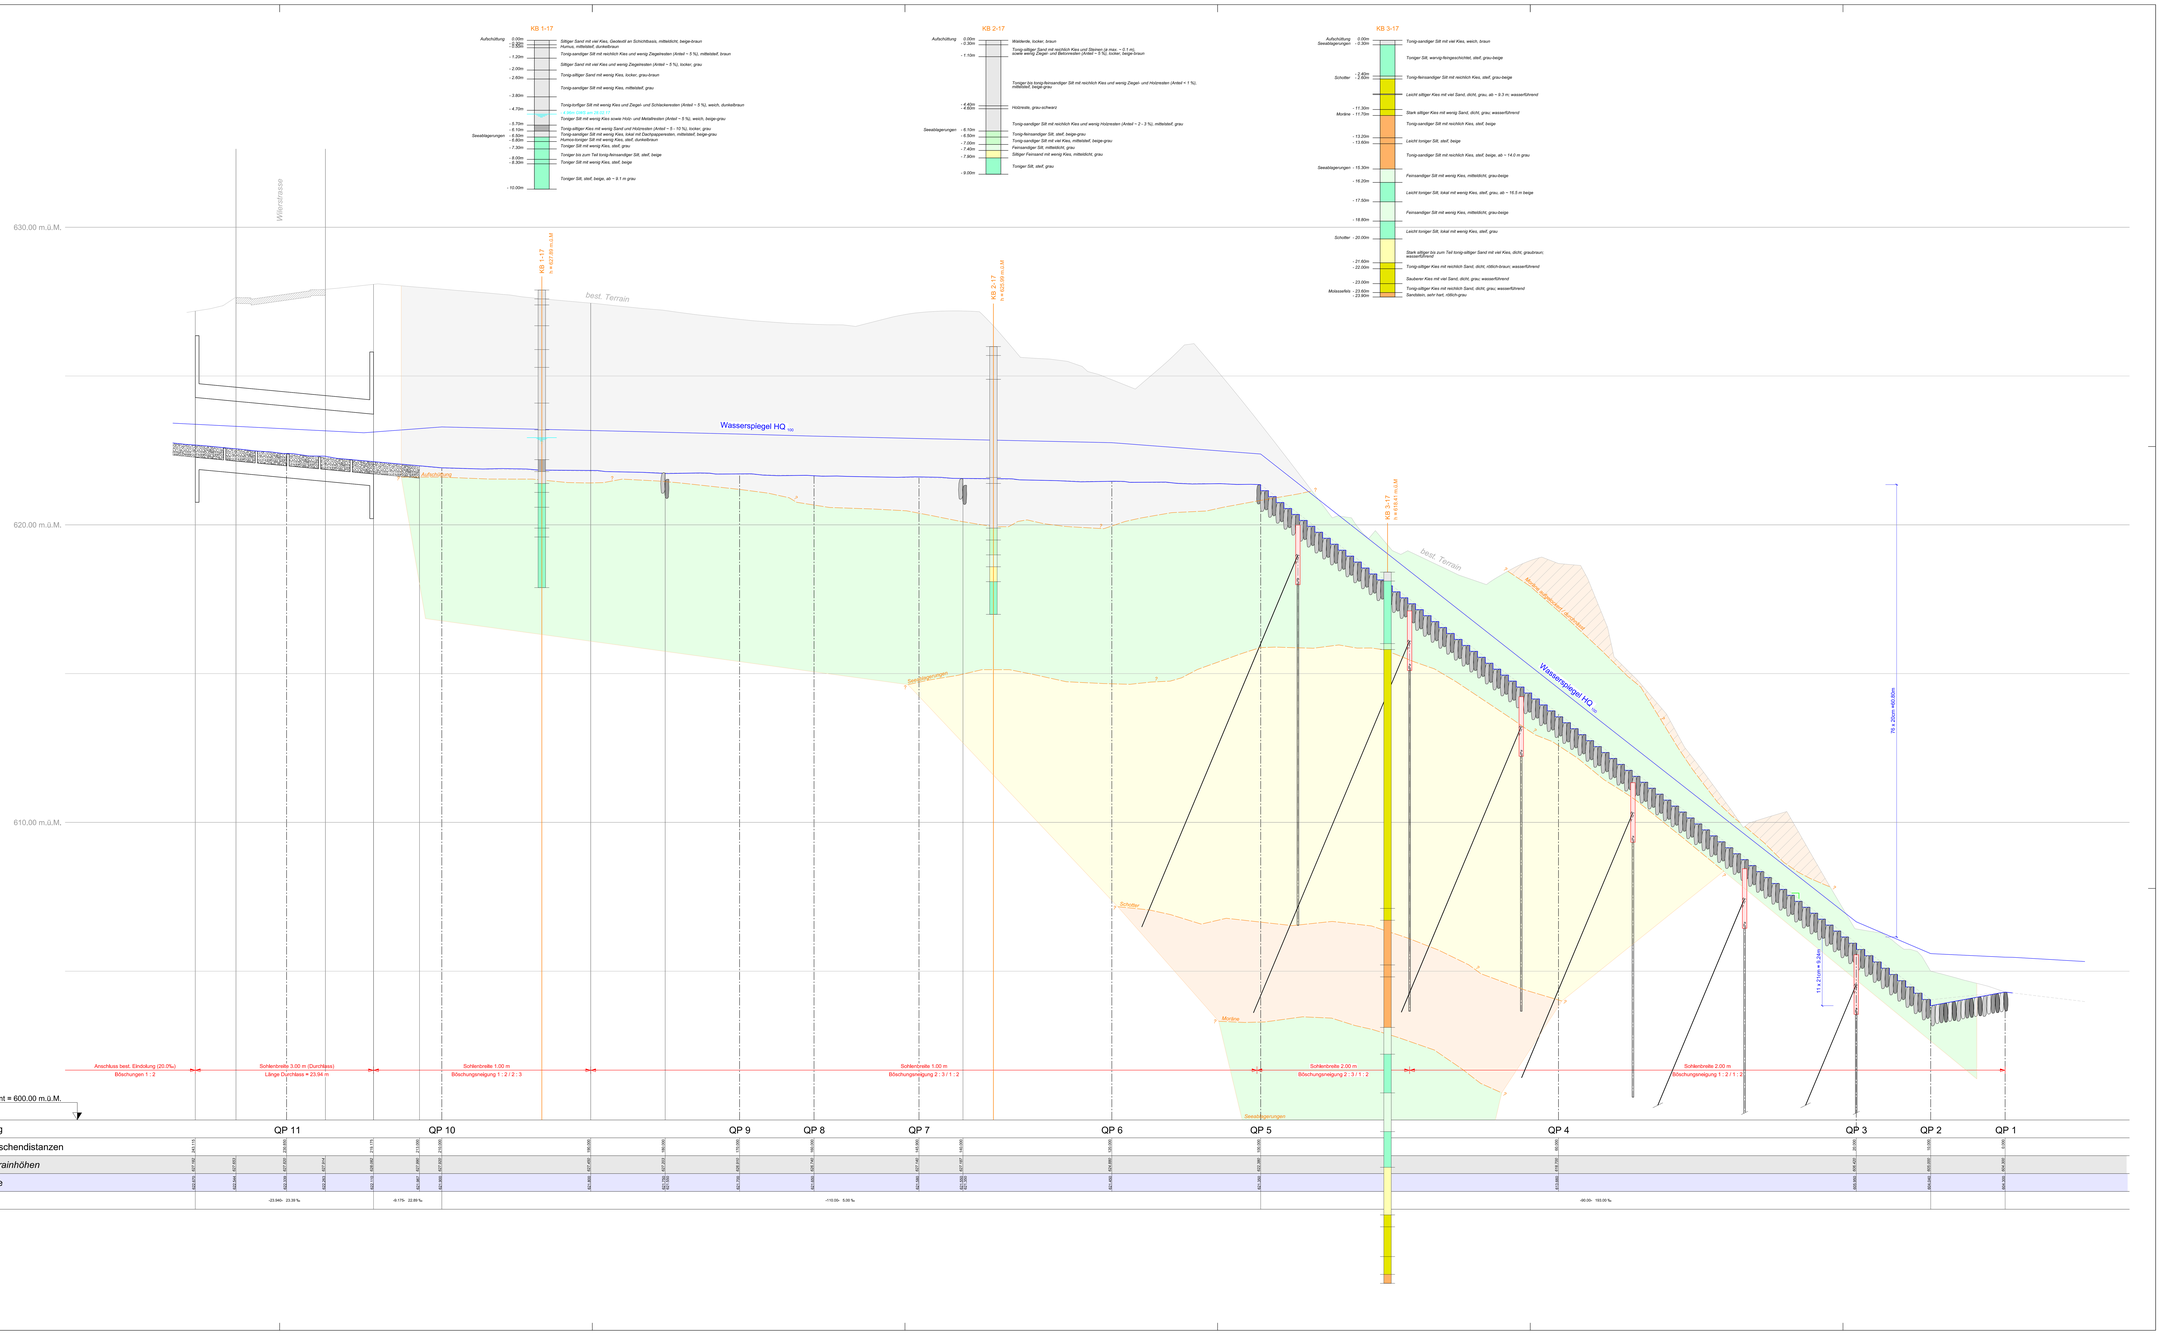
PLAN NR. D1538 - 3.202	Version		a	b	c
CAD-Pfad: J:\05\163\2.Allg\Plan\16_LS_3.202.dgn	Datum	29.03.2018			
	Gezeichnet	mu			
Format: 90/158	Massstab: 1:200/50	Gegr/Gft: Rg			
		Freigabe: Rg