


M 1:500

27. Juni 2018

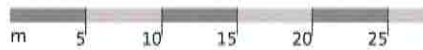

Sondernutzungsplan Baulinienplan Obere Weid 1. Änderung

Nach Art. 29 PBG: Baulinien

Vom Gemeinderat erlassen am 16.10.2018

Der Gemeindepräsident

Der Ratschreiber


Öffentliche Auflage:

Vom Amt für Raumentwicklung und Geoinformation genehmigt am


Der Amtsleiter



1893

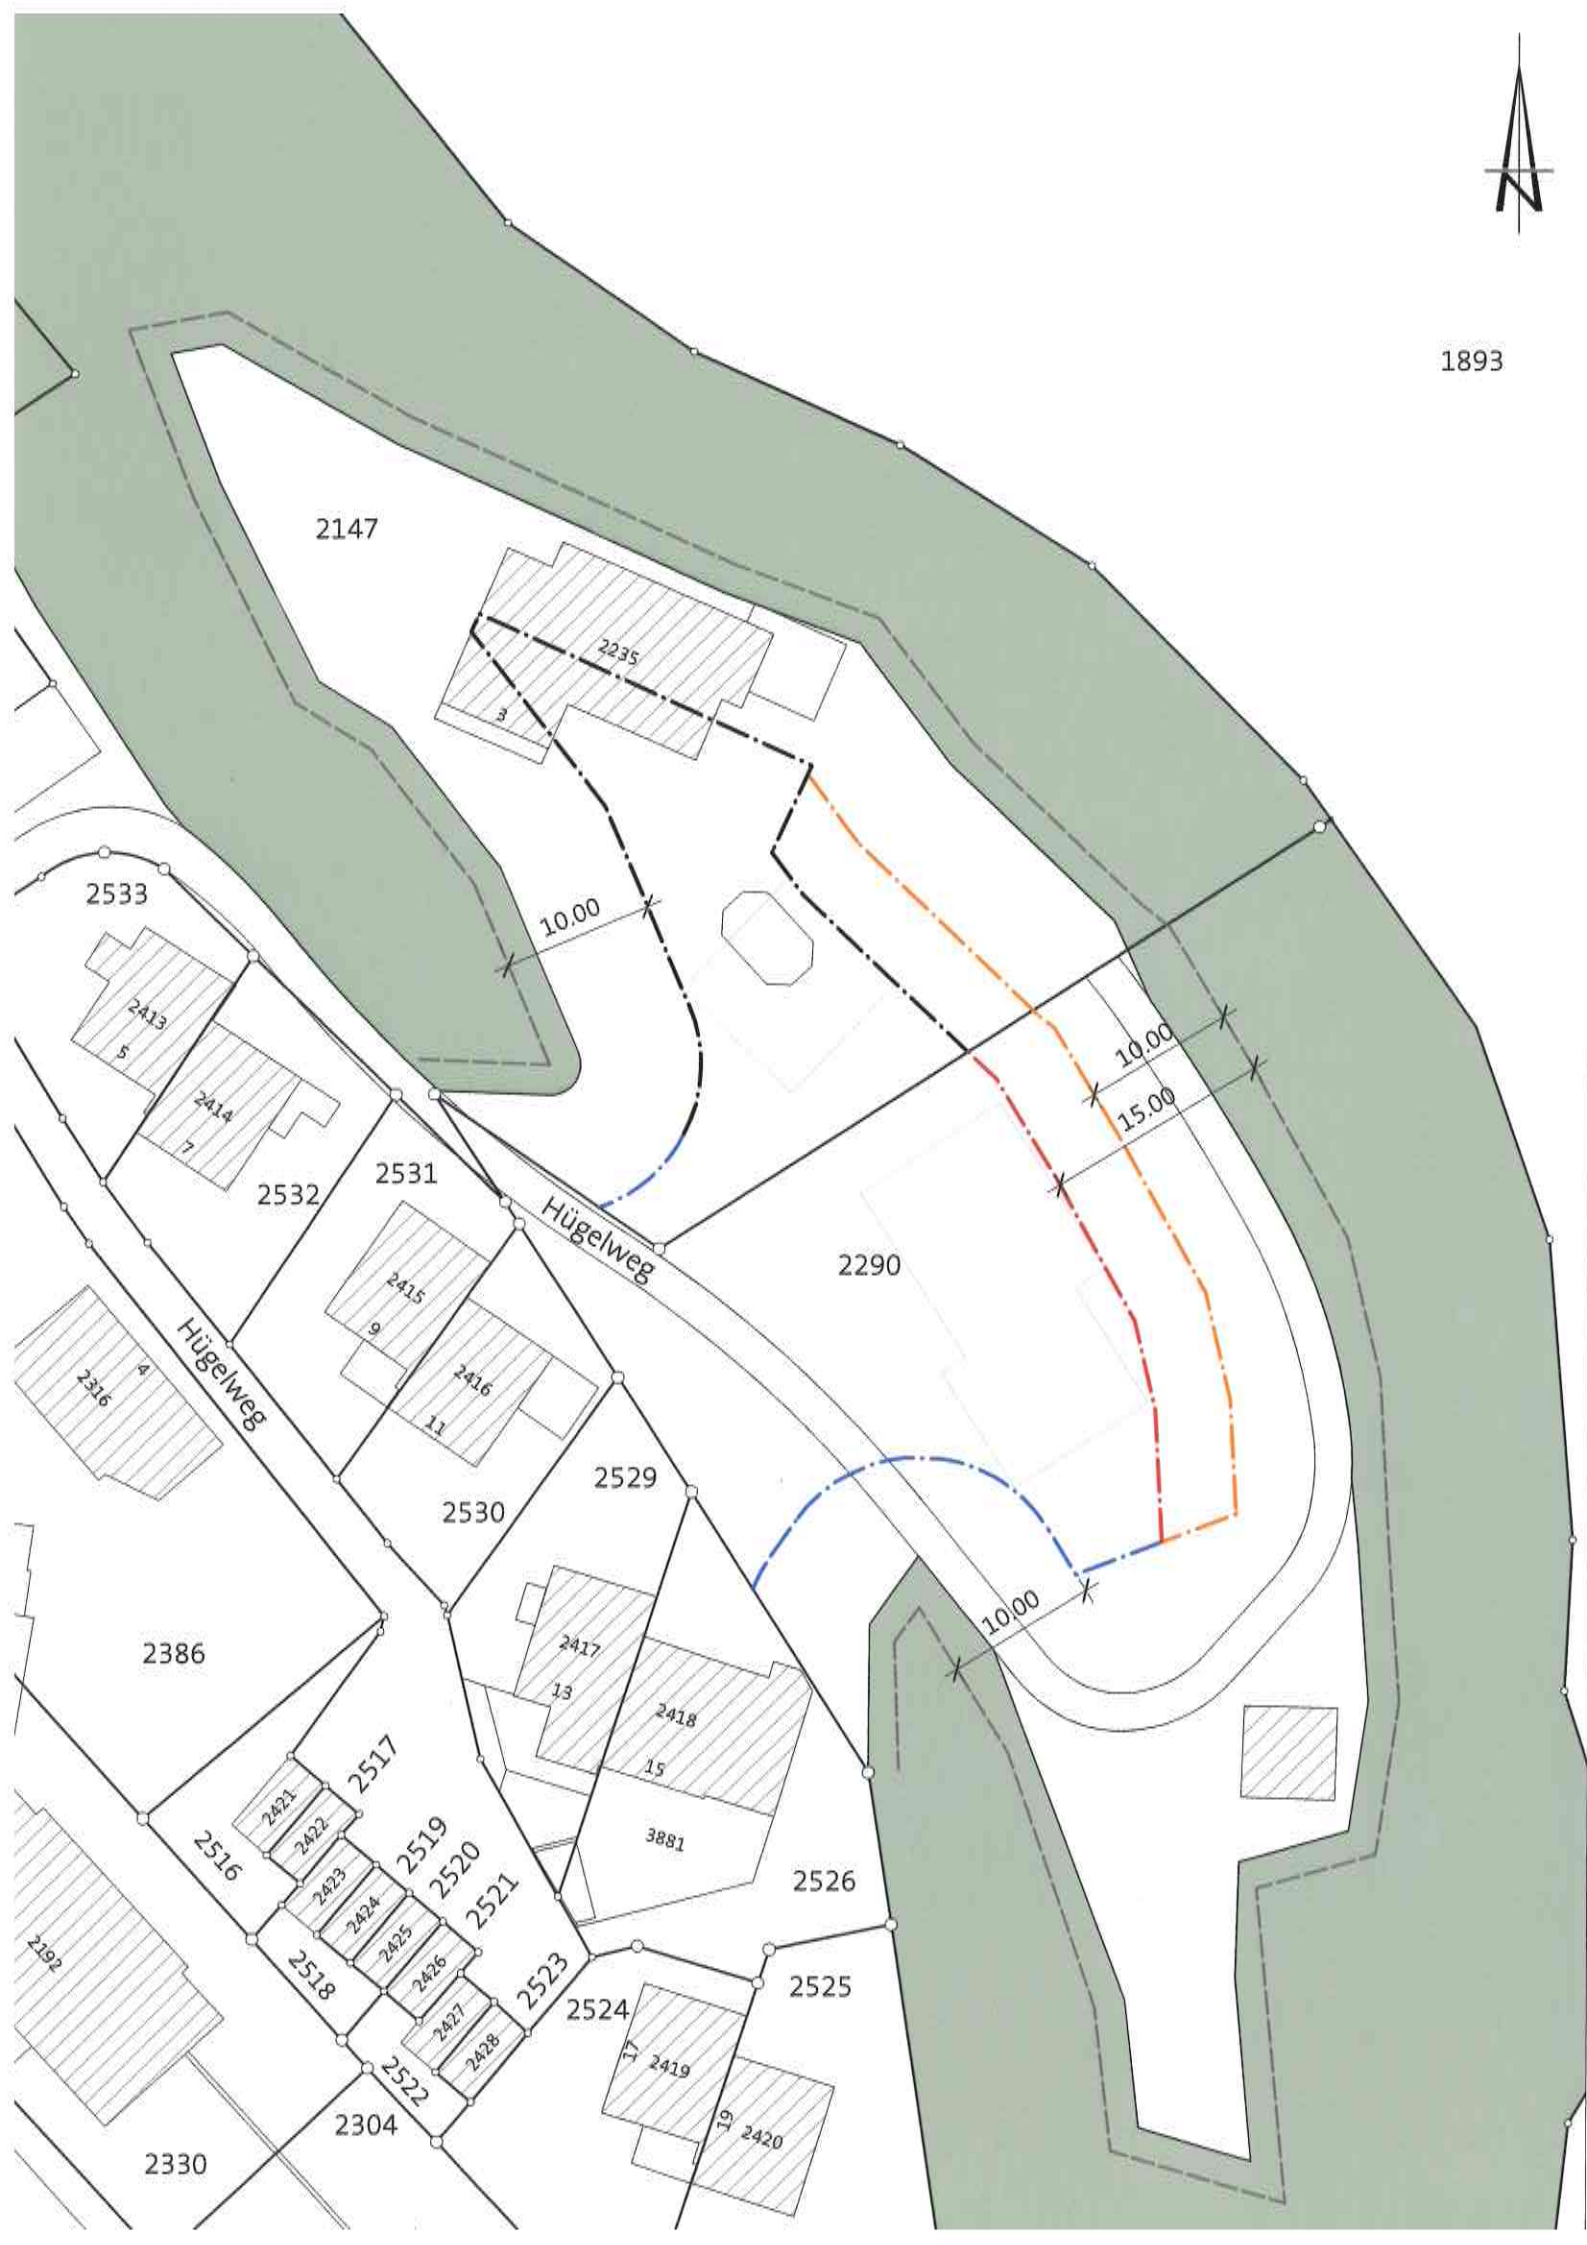

Festlegungen

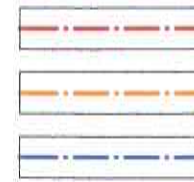


Baulinie Waldabstand für Bauten

Baulinie Waldabstand für Anlagen

Baulinie Waldabstand für Bauten und Anlagen

Hinweise

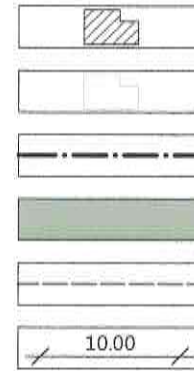

Baute, bestehend

Mögliche Bebauung (Bebauungskonzept)

Baulinie (Baulinienplan Obere Weid vom 26. März 1996)

Wald

Stockgrenze

Bemassung reduzierter Waldabstand in Meter