flawil.ch

Beilagedossier

7. Mai 2019

Sondernutzungsplan Wilerstrasse 82

Freiraumkonzept

METTLER Landschaftsarchitektur | Oberwattstrasse 7 | 9200 Gossau
T 071 383 91 09
www.mettler-landschaftsarchitektur.com

Territorium - ORTHOFOTO
1:10000

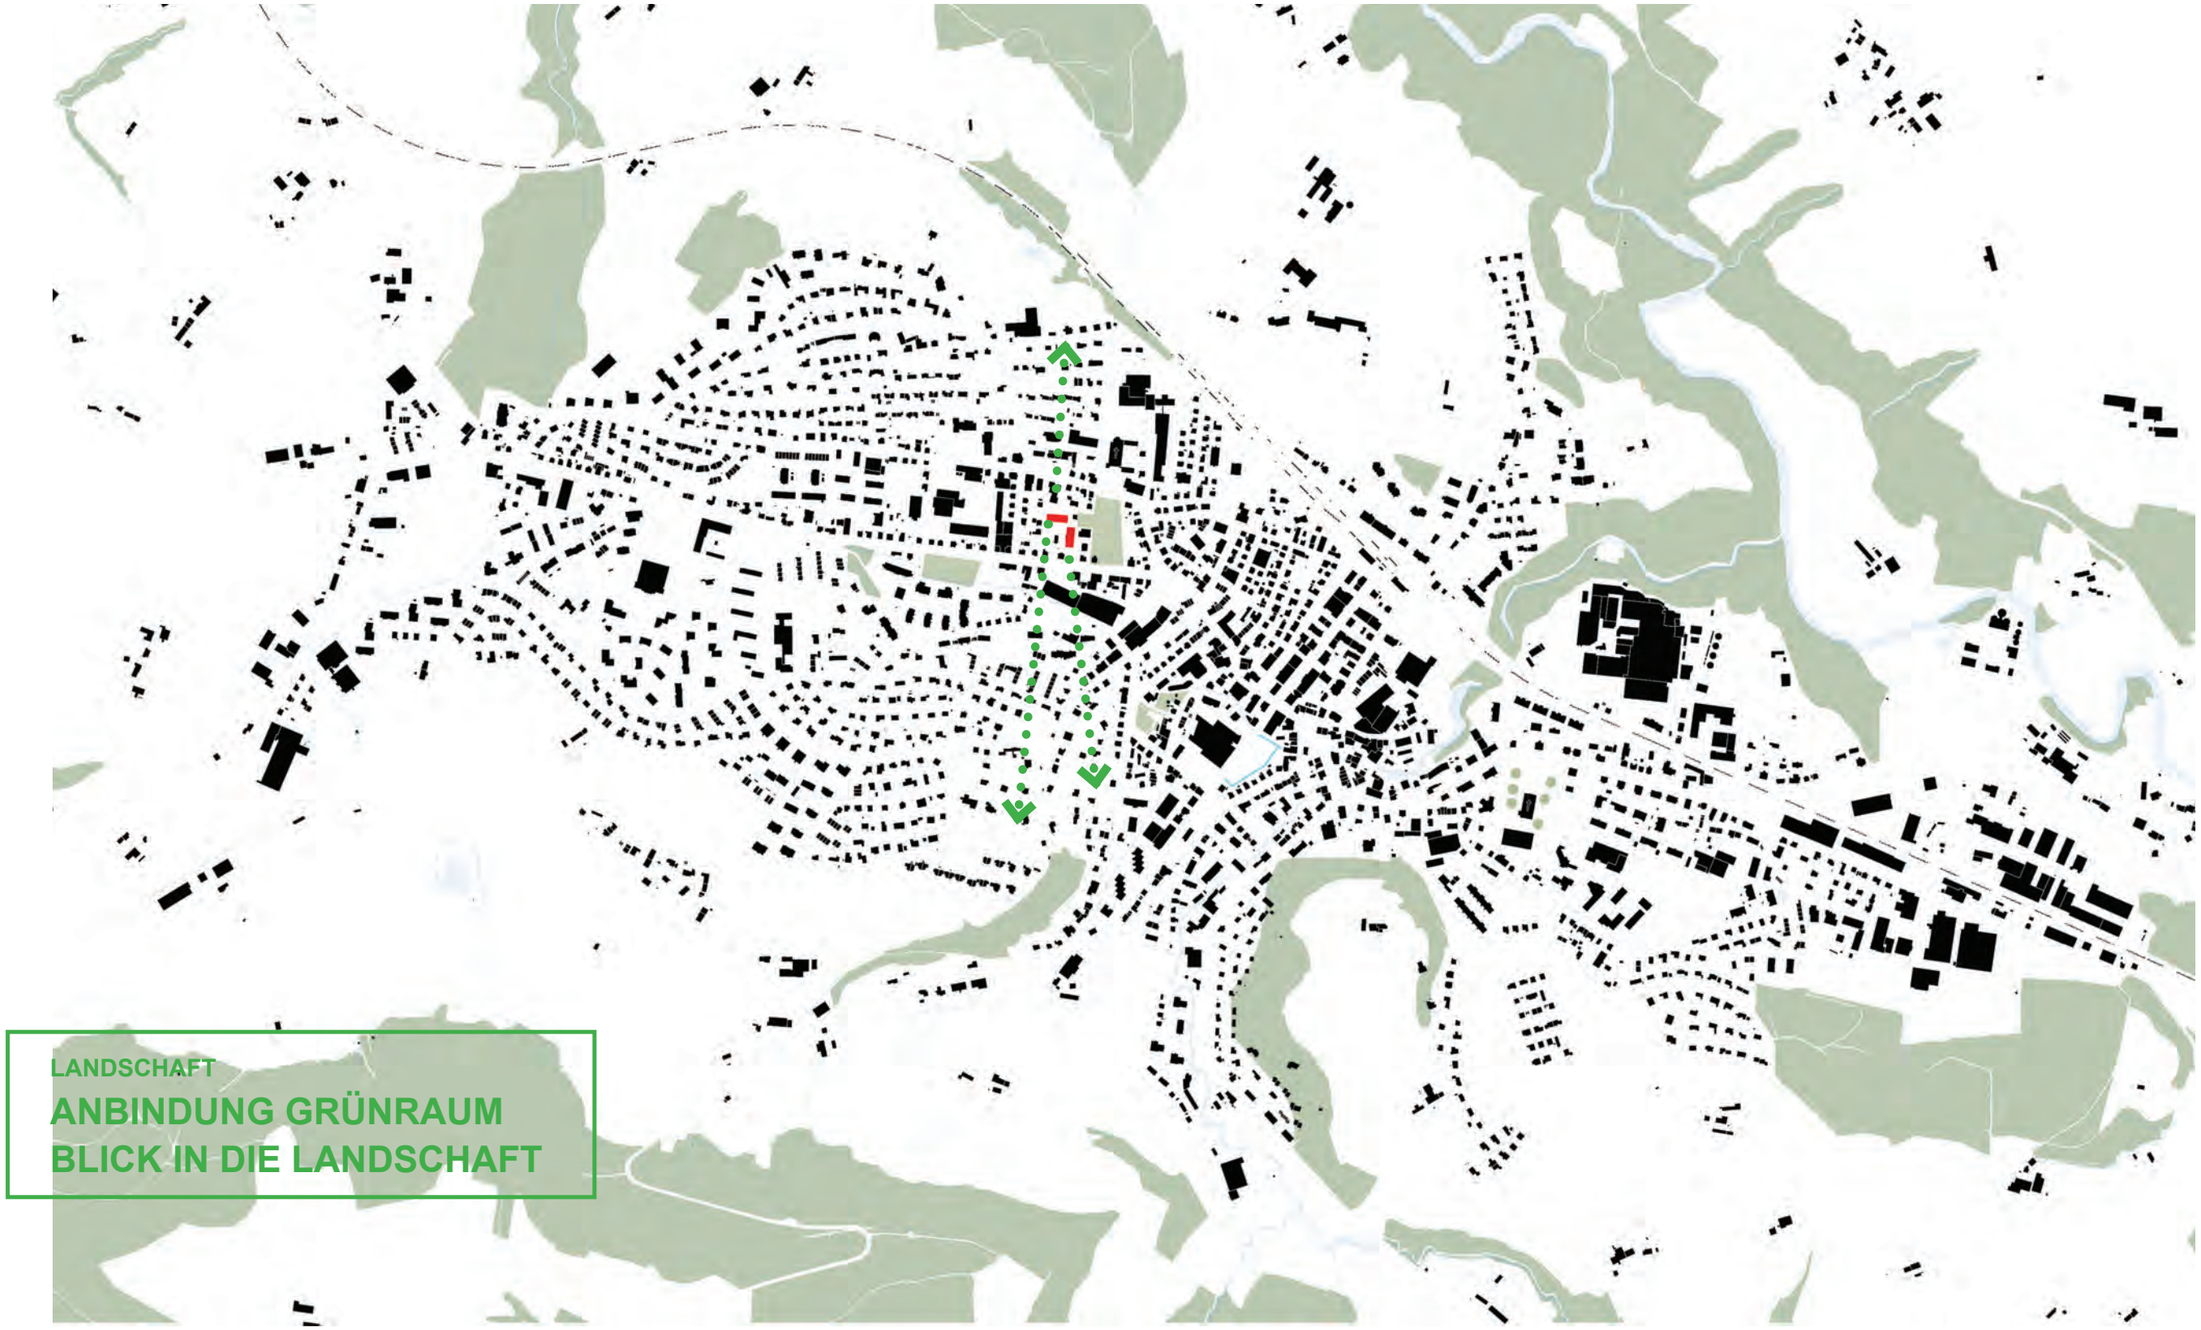

Territorium - QUALITÄT
1:10000

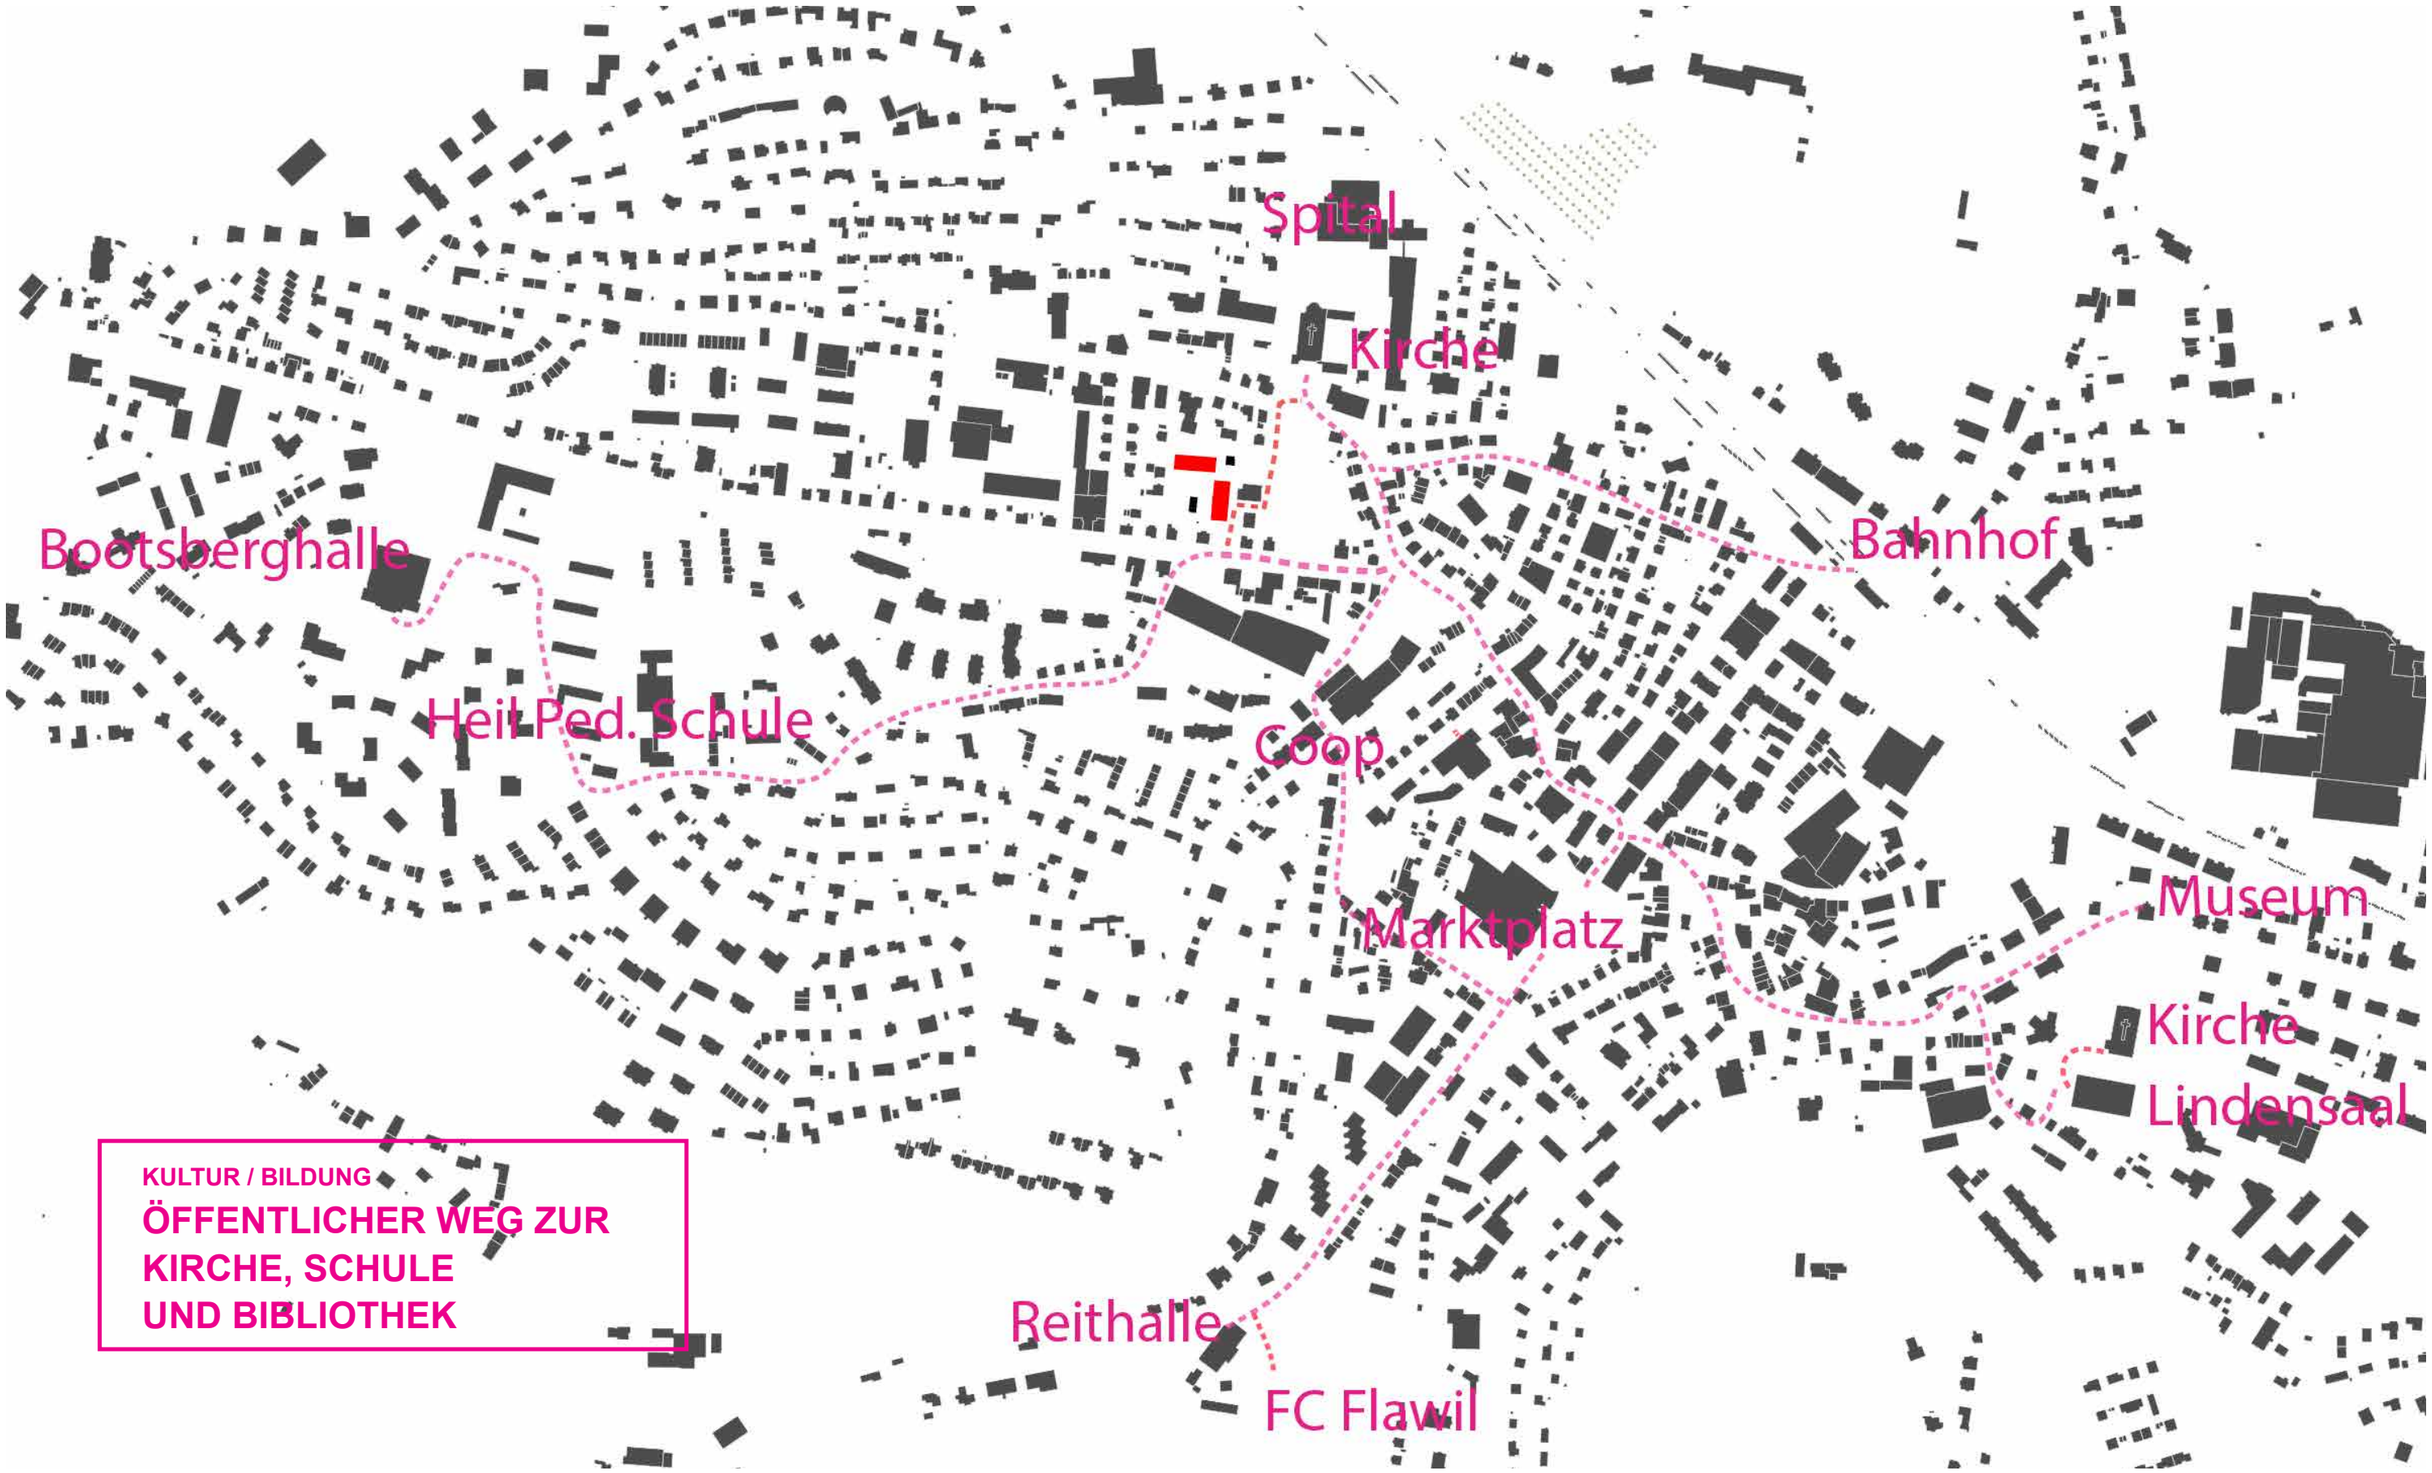

KULTUR / BILDUNG

ÖFFENTLICHER WEG ZUR KIRCHE, SCHULE UND BIBLIOTHEK

Territorium - POTENTIALITÄT
1:5000

ERHOLUNG / FREIZEIT

RAD- UND GEHWEG AUF DEM LAND

Territorium - POTENTIALITÄT
1:10000

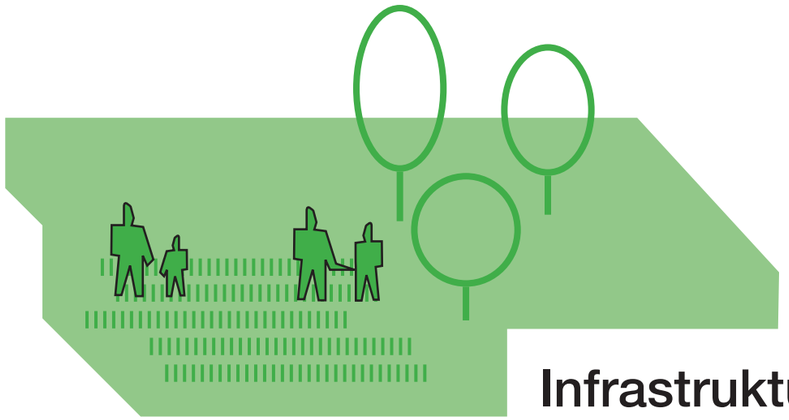

Infrastruktur und Grünräume

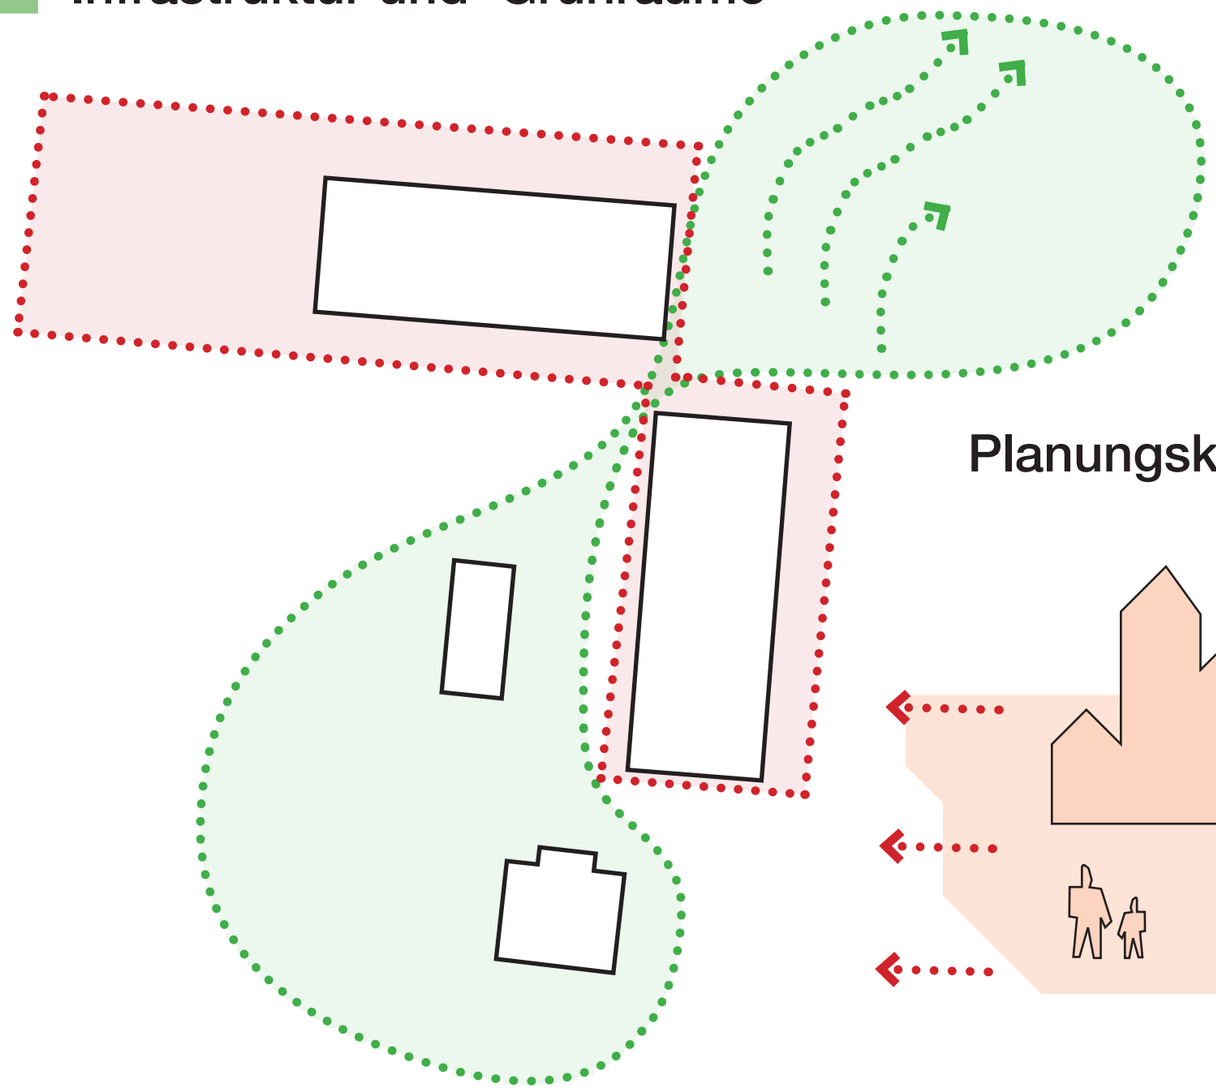

Planungskultur und Prozessqualität

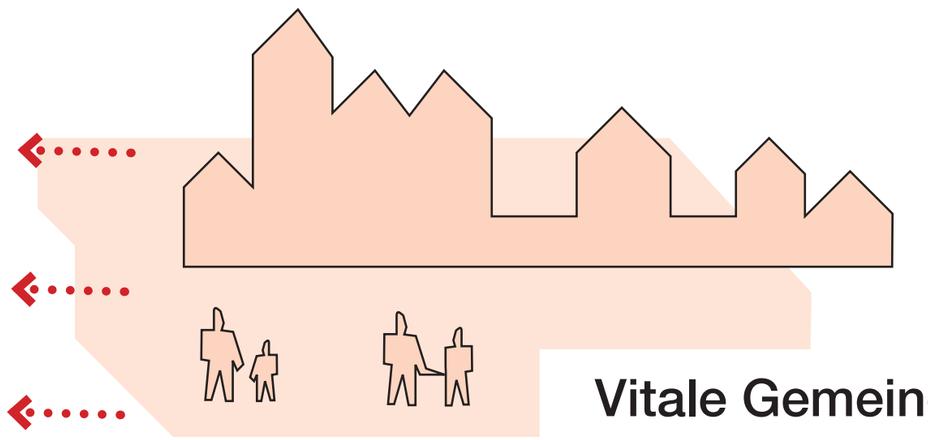

Vitale Gemeinde

Konzept - ZWISCHEN STADT UND LAND

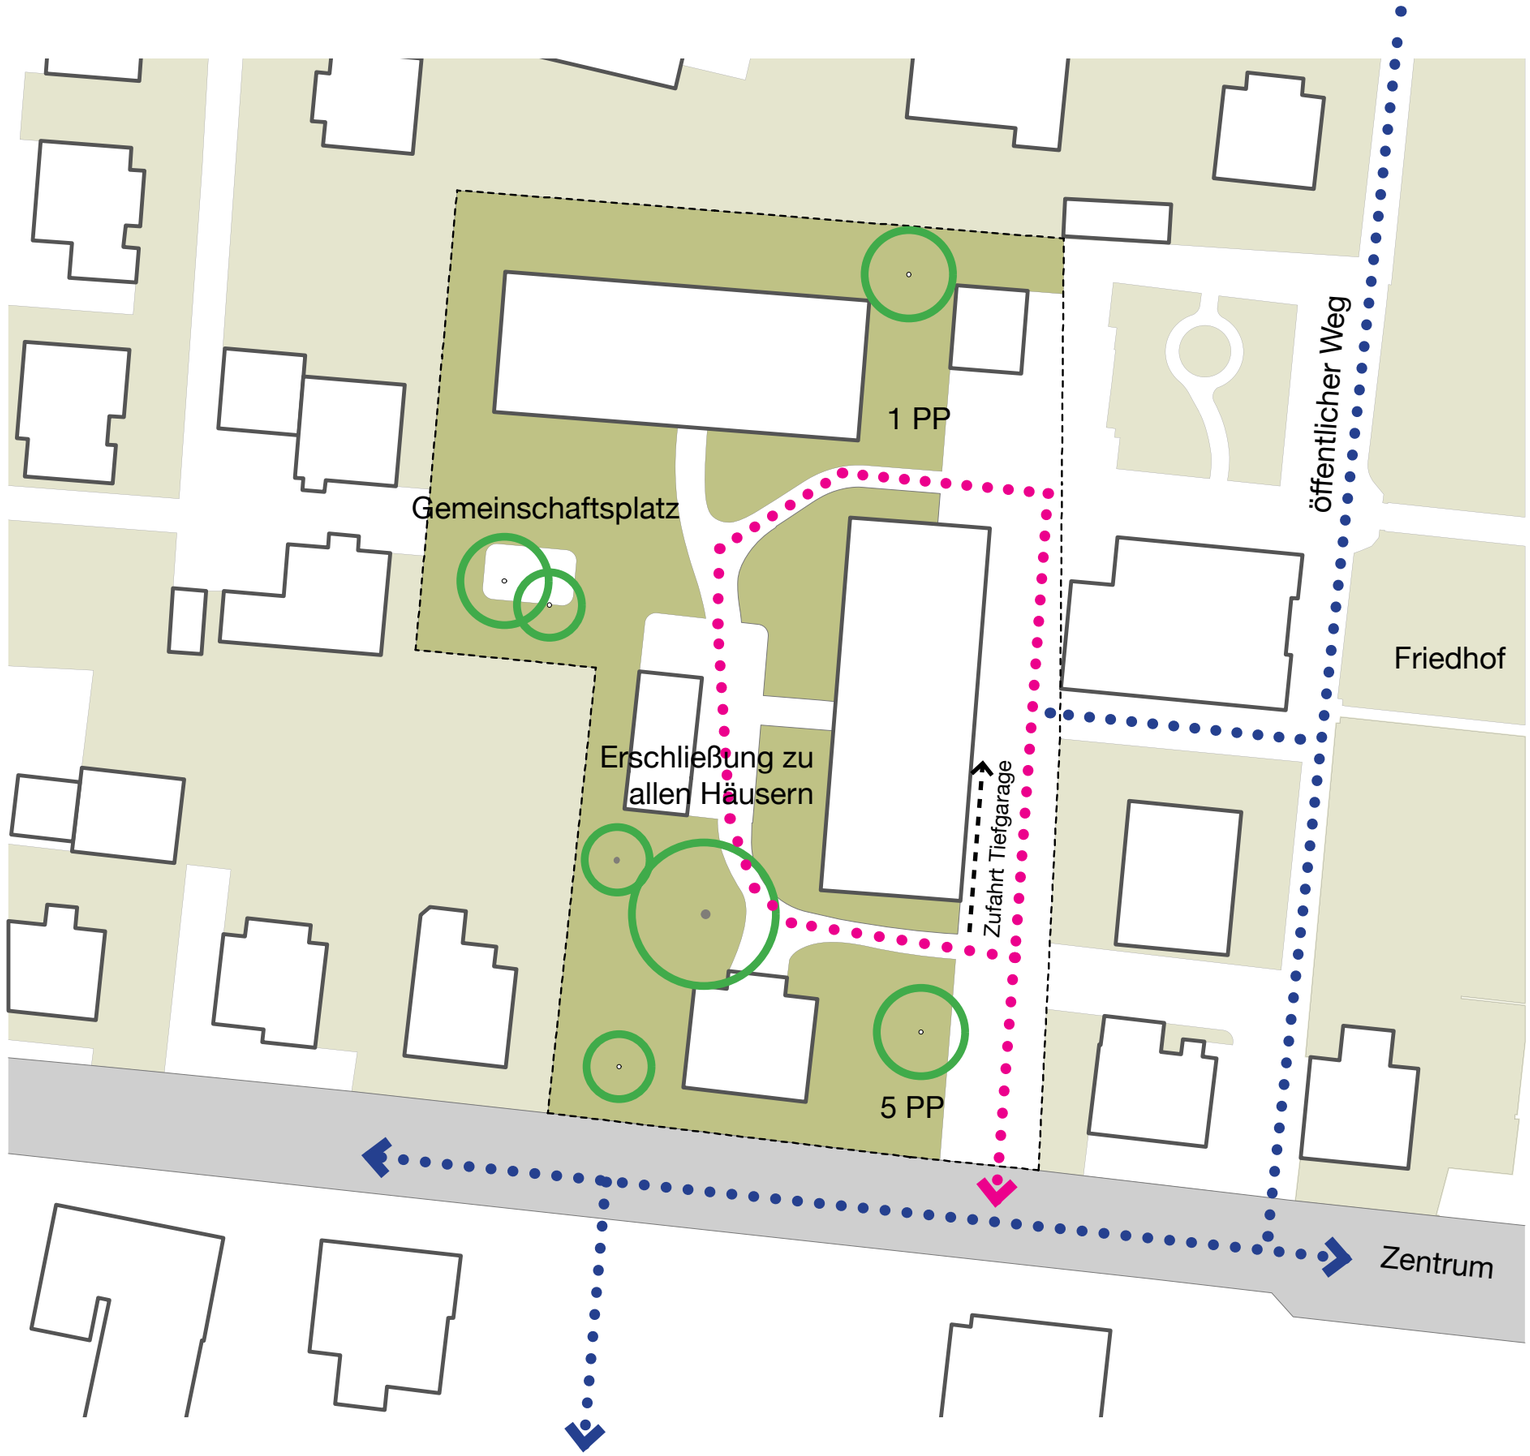

Konzept - NUTZUNG

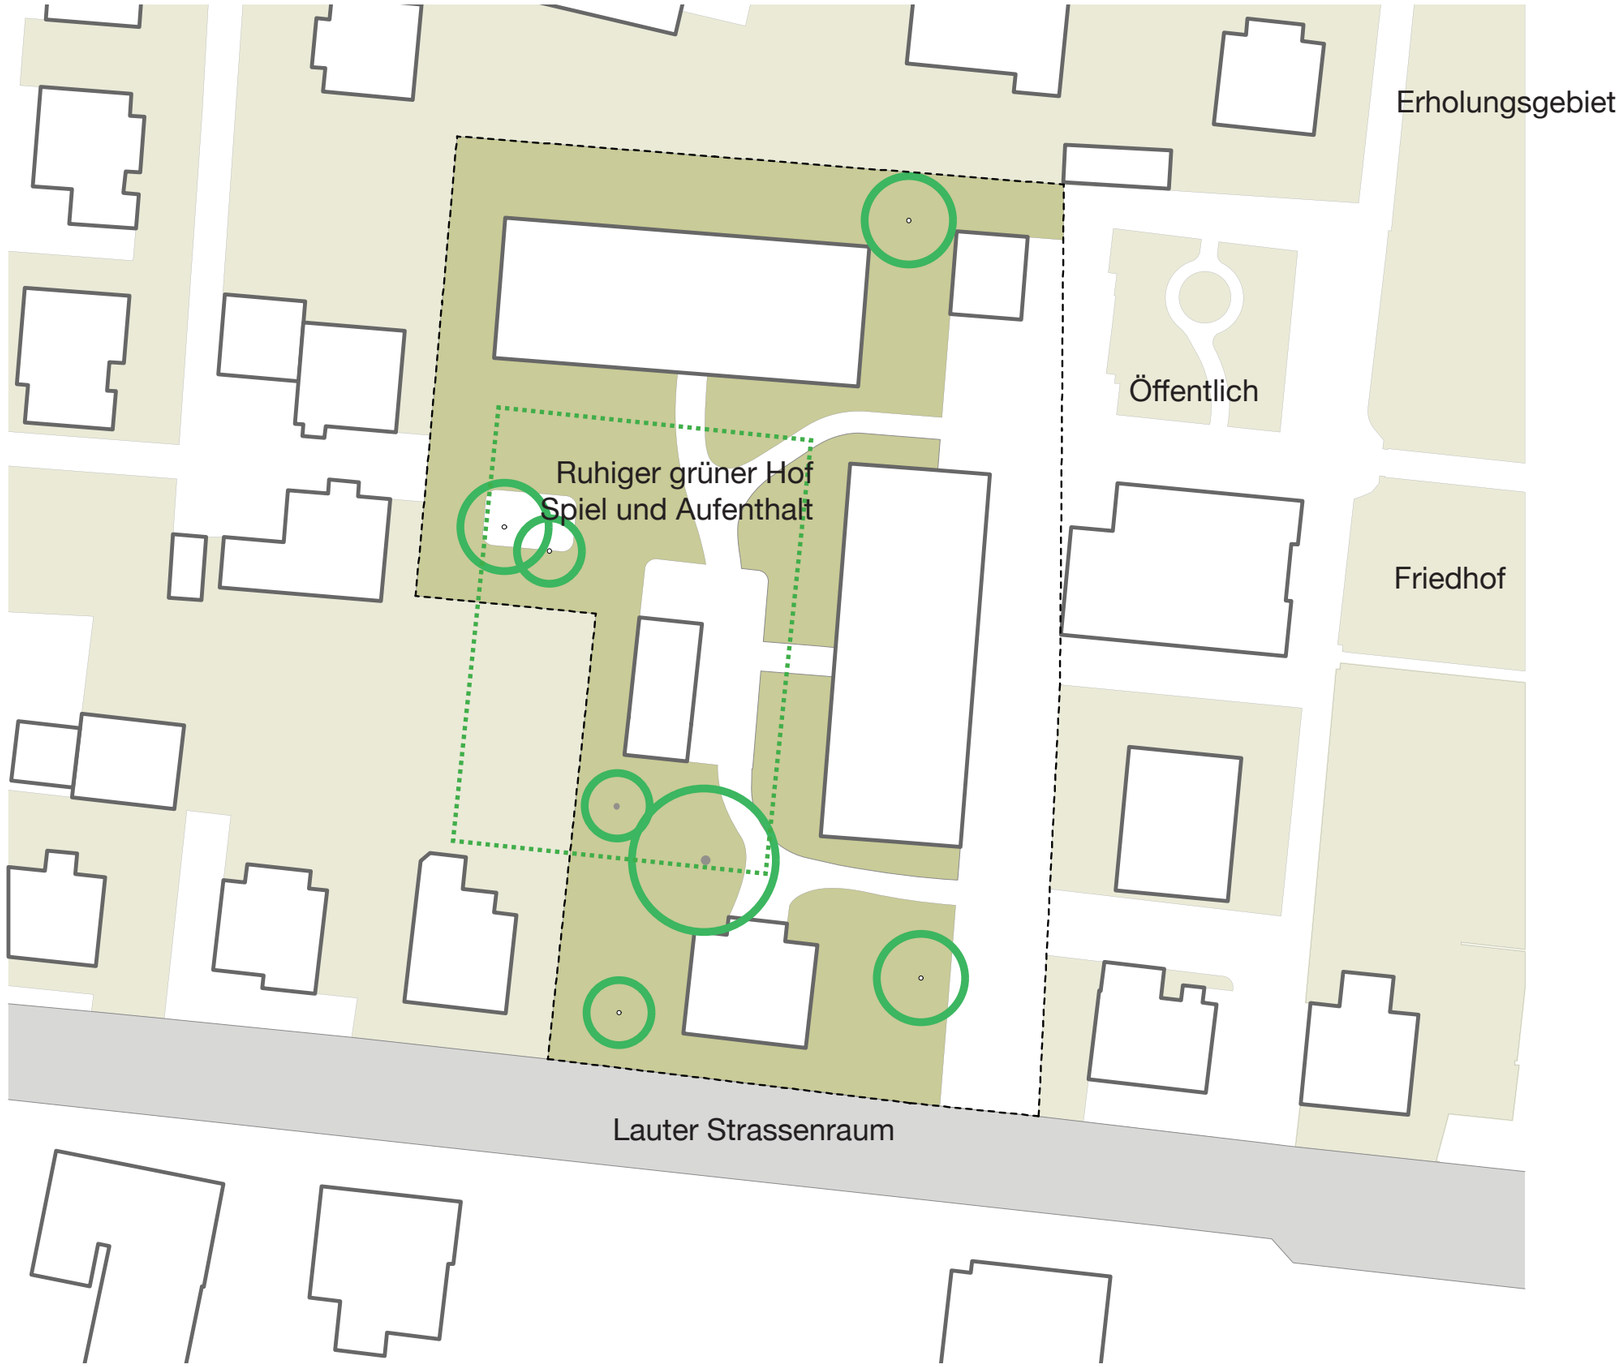

Konzept - NUTZUNG

FREIRAUM

- Asphalt
- Betonplatten
- Chaussierung
- Tiefgarage
- Feuerwehr Zufahrt
- Hochstämme Neupflanzung
- Kleinbäume Neupflanzung
- Sträucher Neupflanzung
- Bestandsbäume

0 5 25m

Situationsplan - FREIRAUM
1:500

STUDIE WOHNBEBAUUNG FLAWIL | SASCHA KOLLER ARCHITEKT | METTLER Landschaftsarchitektur AG | 26.03.2018

Asphalt

Kies

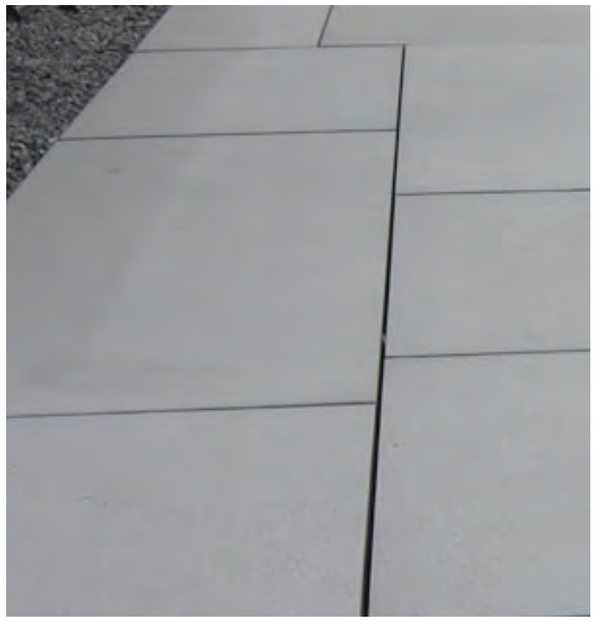

Betonplatten

Chaussierung

Schotterrasen

Rasenplatten

Konzept - ERSCHLIESSUNG

Vorgärten / Gemeinschaftsfläche

Ruhe- und Spielfläche

Grünfassade

Vorplatz

Konzept - NUTZUNG

Tilia - Linde

Fagus sylvatica - Rotbuche

Vegetation - GEMEINSCHAFTSFLÄCHE

Cornus mas - Kornelkirsche

Amelanchier laevis - Felsenbirne

Vegetation - VORGÄRTEN (unterbaute Fläche - TG)

Vegetation - WIESE