

Verbindungsstrasse Toggenburger- / Bogenstrasse

Brücke Bogenstrasse


Auflageprojekt

Längenprofil 1 : 200 / 50

| | | | | |
|---|------------|------------|------------|------------|
| PLAN NR. D 1480.900 - 3.002b | Version | a | b | c |
| CAD-Pfad J:\CAD\B...Proj\1480\1480-900\Aufl.2017\Plan\3_002b_L_Pdgn | Datum | 29.04.2016 | 31.10.2017 | 27.04.2018 |
| Format: 45 / 63 | Gezeichnet | boz / scku | boz / scku | boz / scku |
| Massstab: 1 : 200 / 50 | Geprüft | Bg / koh | Bg / koh | Bg / koh |
| Freigabe | | Bg | Bg | Bg |



Gruner Wepf AG, St.Gallen
Taastrasse 1, CH-9113 Degersheim
T: +41 71 372 50 10, F: +41 71 372 50 19
Web: www.gruner.ch

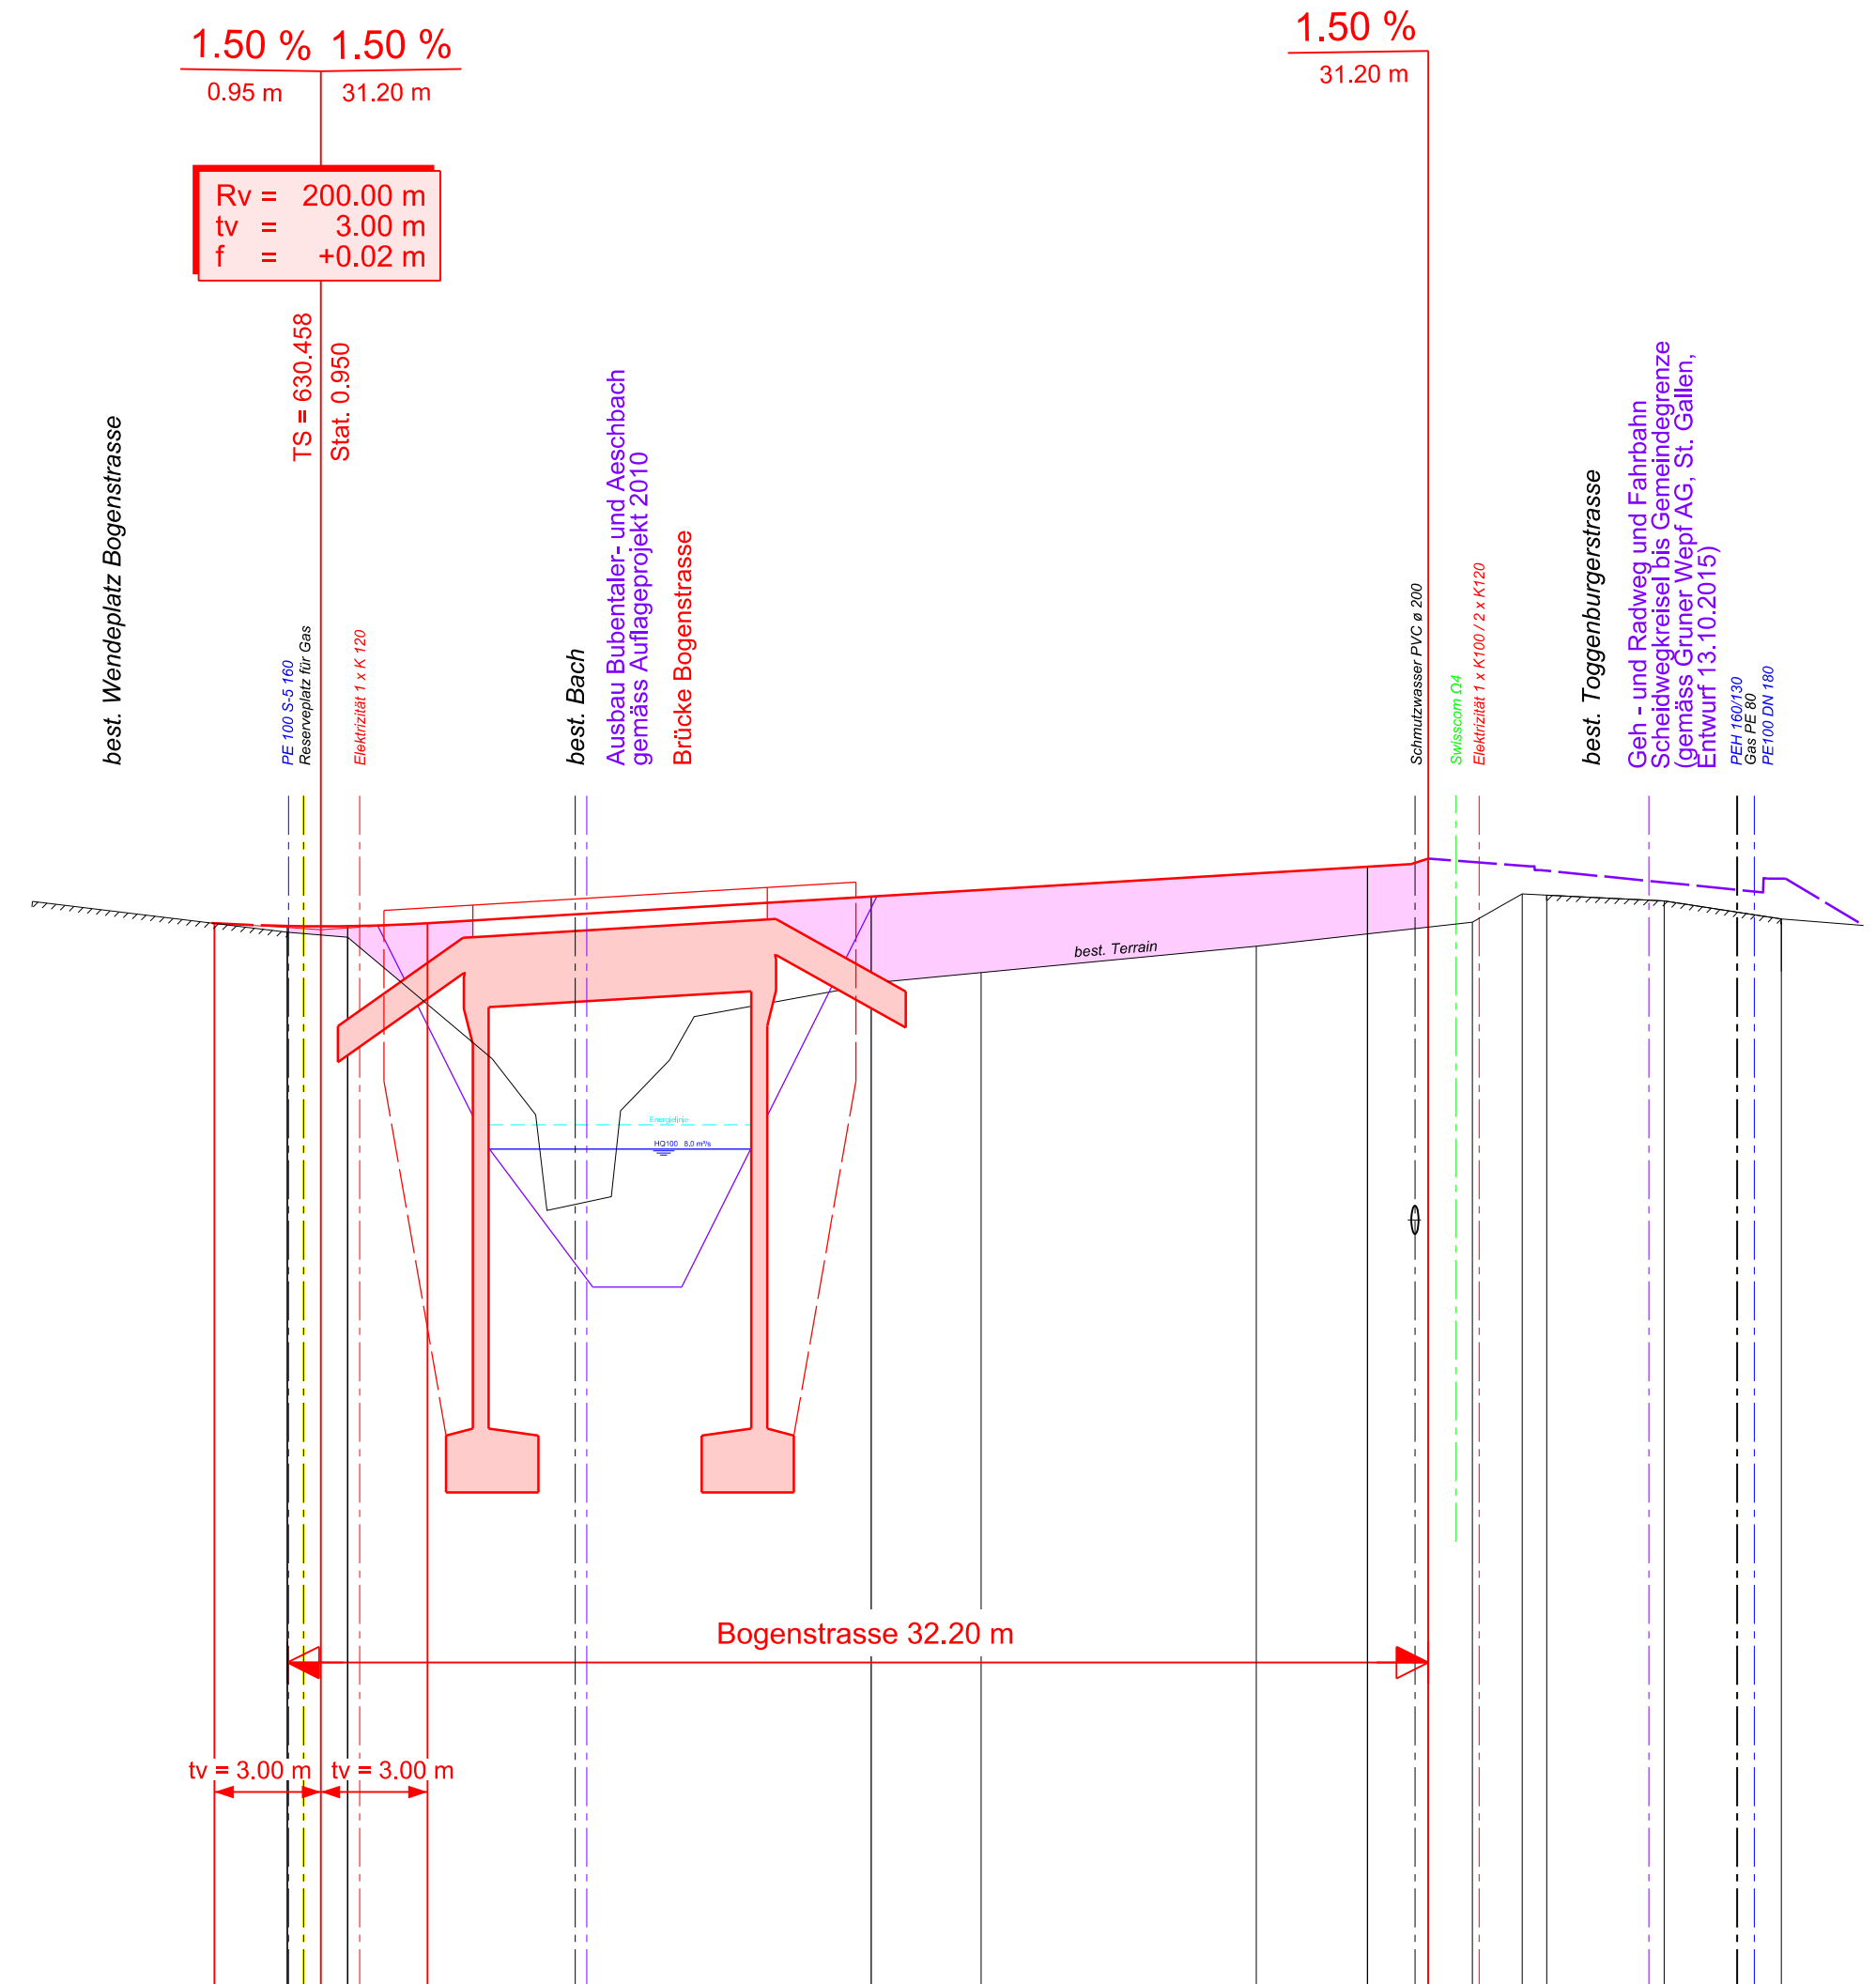

| Profilnummer | 7 | | 6 | | 5 | |
|-------------------------|---------------------------------|---------|---|---------|---|---------|
| Zwischendistanzen | -1.70- | | -14.76- | | -13.98- | |
| Stationierung | 630.44 | 268.323 | 254.596 | 252.547 | 244.021 | 237.786 |
| Terrainhöhen | 630.44 | 630.40 | 630.60 | 630.64 | 630.86 | 630.93 |
| Randhöhen rechts | 630.47 | 630.45 | 630.60 | 630.64 | 630.86 | 630.93 |
| Projekthöhen | 630.47 | 630.48 | 630.66 | 630.69 | 630.84 | 630.96 |
| Randhöhen links | 630.47 | 630.50 | 630.60 | 630.64 | 630.82 | 630.86 |
| Querneigung [cm] 1 : 10 | Axe ± 0.0 cm | | Rand links +0.020 Rand rechts -0.030 Rand links und rechts -0.060 | | Rand links und rechts -0.056 Rand rechts +0.021 Rand links -0.021 | |
| Kurvenband | Zentrum rechts Zentrum links | | Gerade Bogen R = 30.00 m | | Gerade | |