

Gemeinde Flawil  
Kanton St.Gallen

**flawil.ch**

# Verbindungsstrasse Toggenburger- / Bogenstrasse

## Brücke Bogenstrasse

Auflageprojekt


Querprofile 1 : 100

PLAN NR. D 1480.900 - 3.004b		Version	a	b	c
CAD-Pfad J:\CAD\B.\Proj\1480\1480-900\Auf\2017\Plan\3_004b_QP.dgn		Datum	29.04.2016	31.10.2017	27.04.2018
Format: 30 / 84		Gezeichnet	boz / scku	boz / scku	sta
Massstab: 1 : 100		Geprüft	Bg / koh	Bg / koh	Bg / koh
Freigabe			Bg	Bg	Bg




**Gruner Wepf AG, St.Gallen**  
Taastrasse 1, CH-9113 Degersheim  
T: +41 71 372 50 10, F: +41 71 372 50 19  
Web: www.gruner.ch


Profil 1  
Stat. 1.357

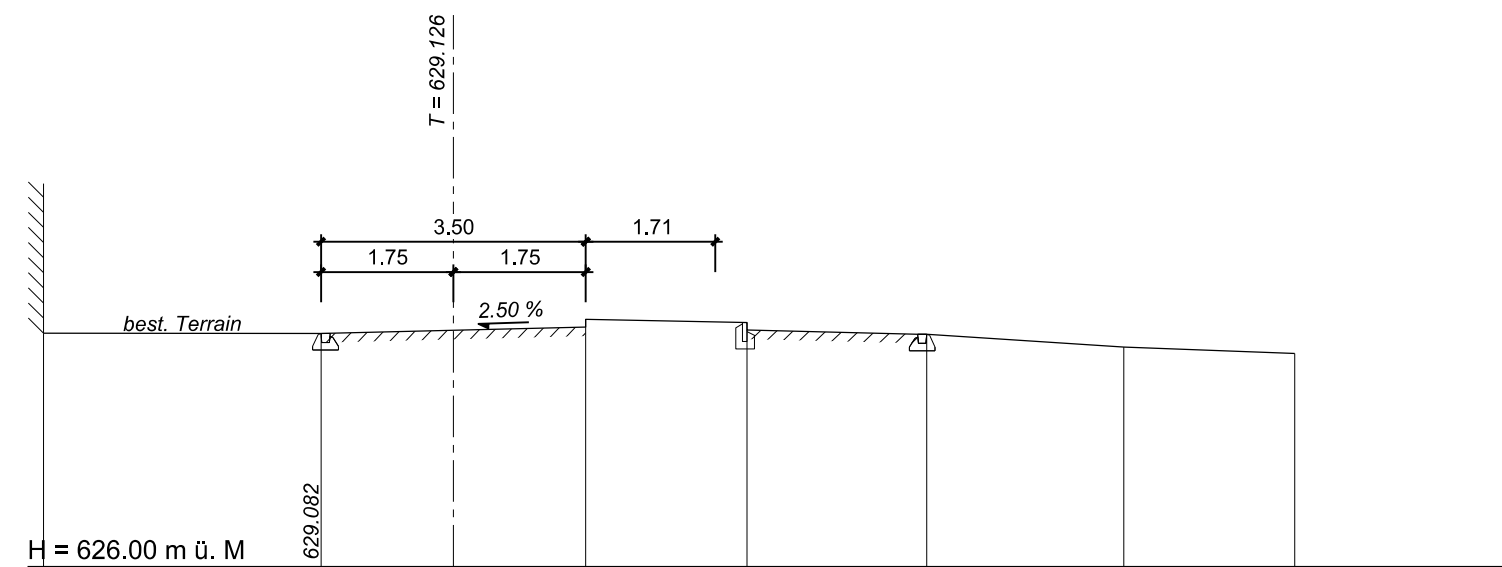

Profil 2  
Stat. 237.786

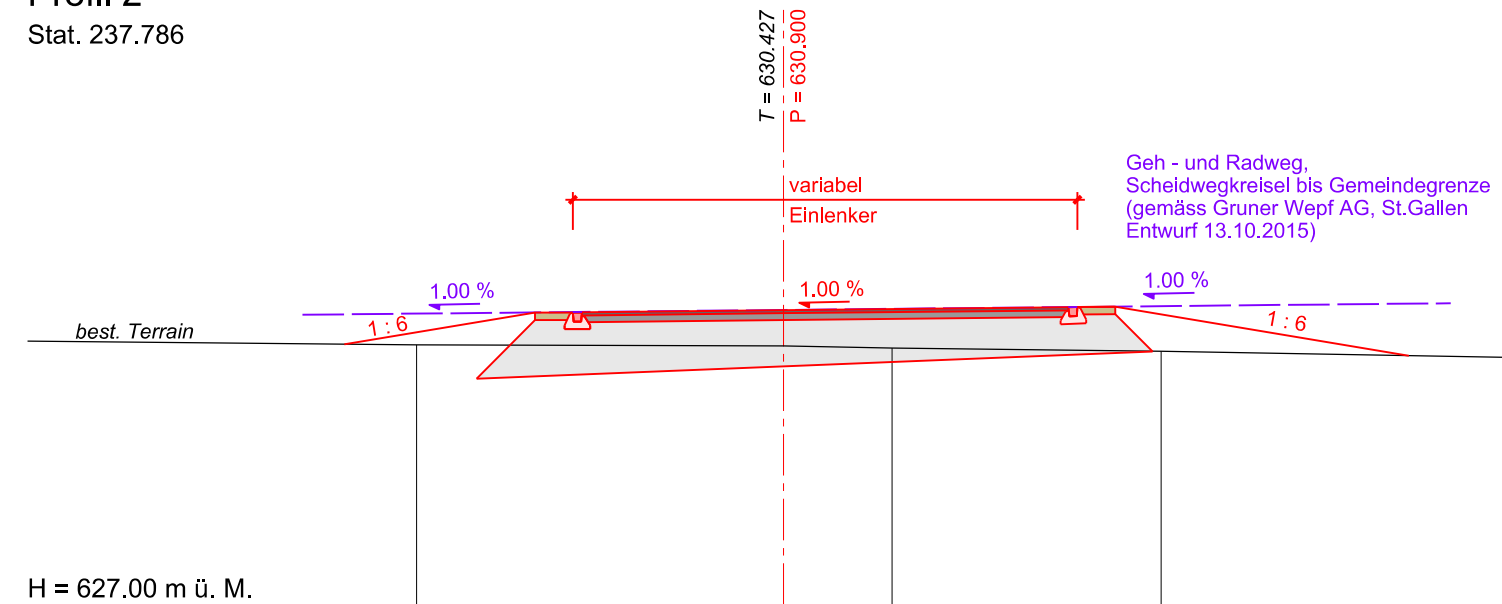

Profil 3  
Stat. 252.547

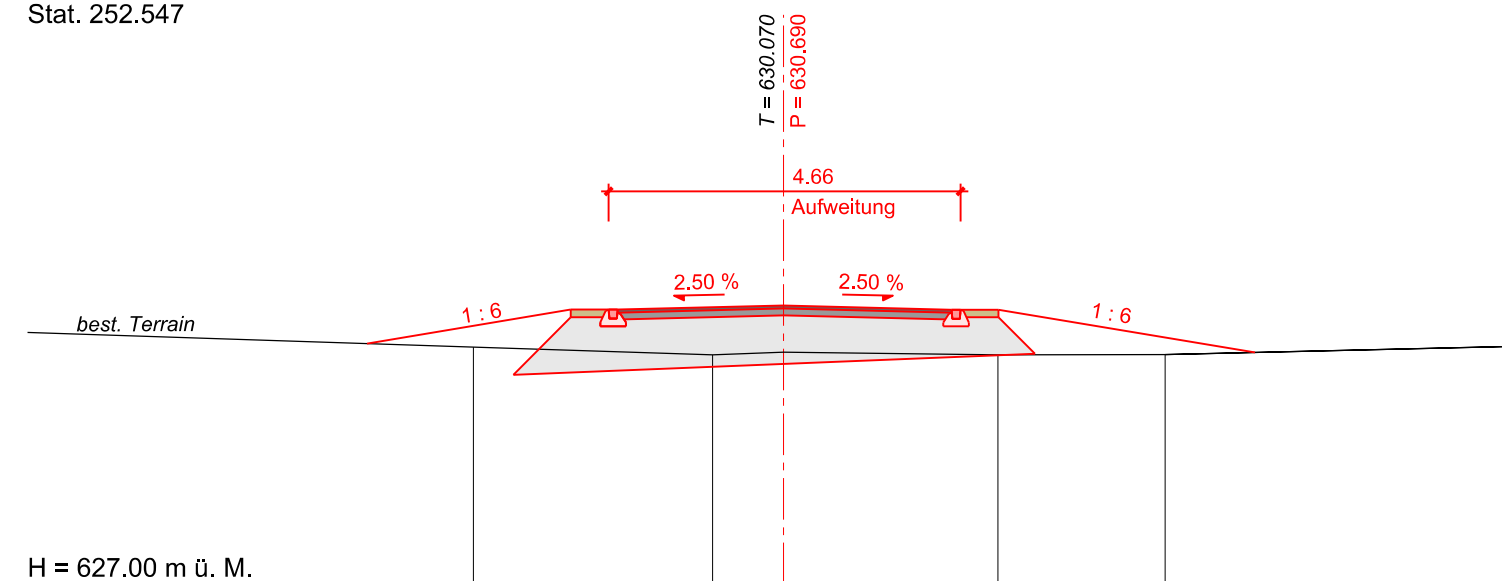

Profil 4  
Stat. 266.532

