

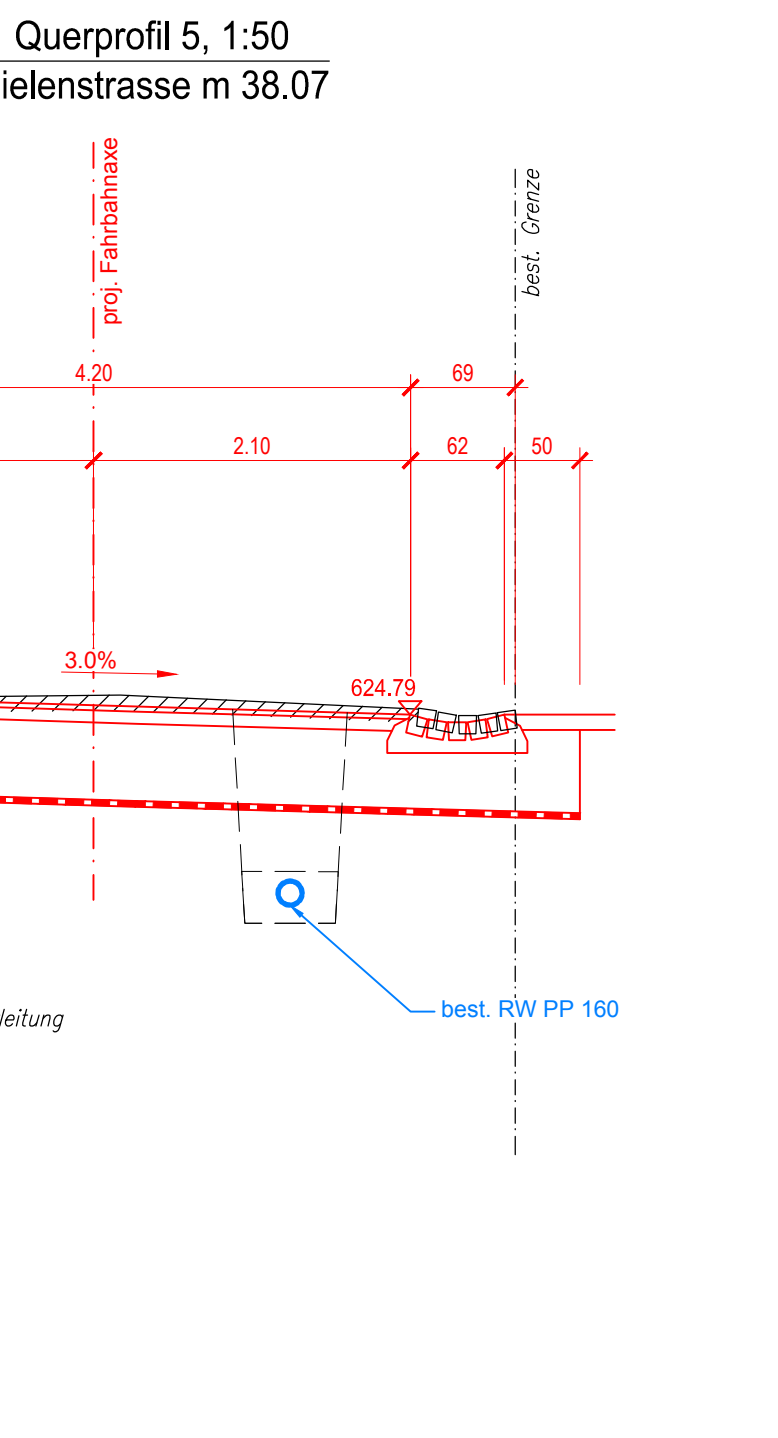
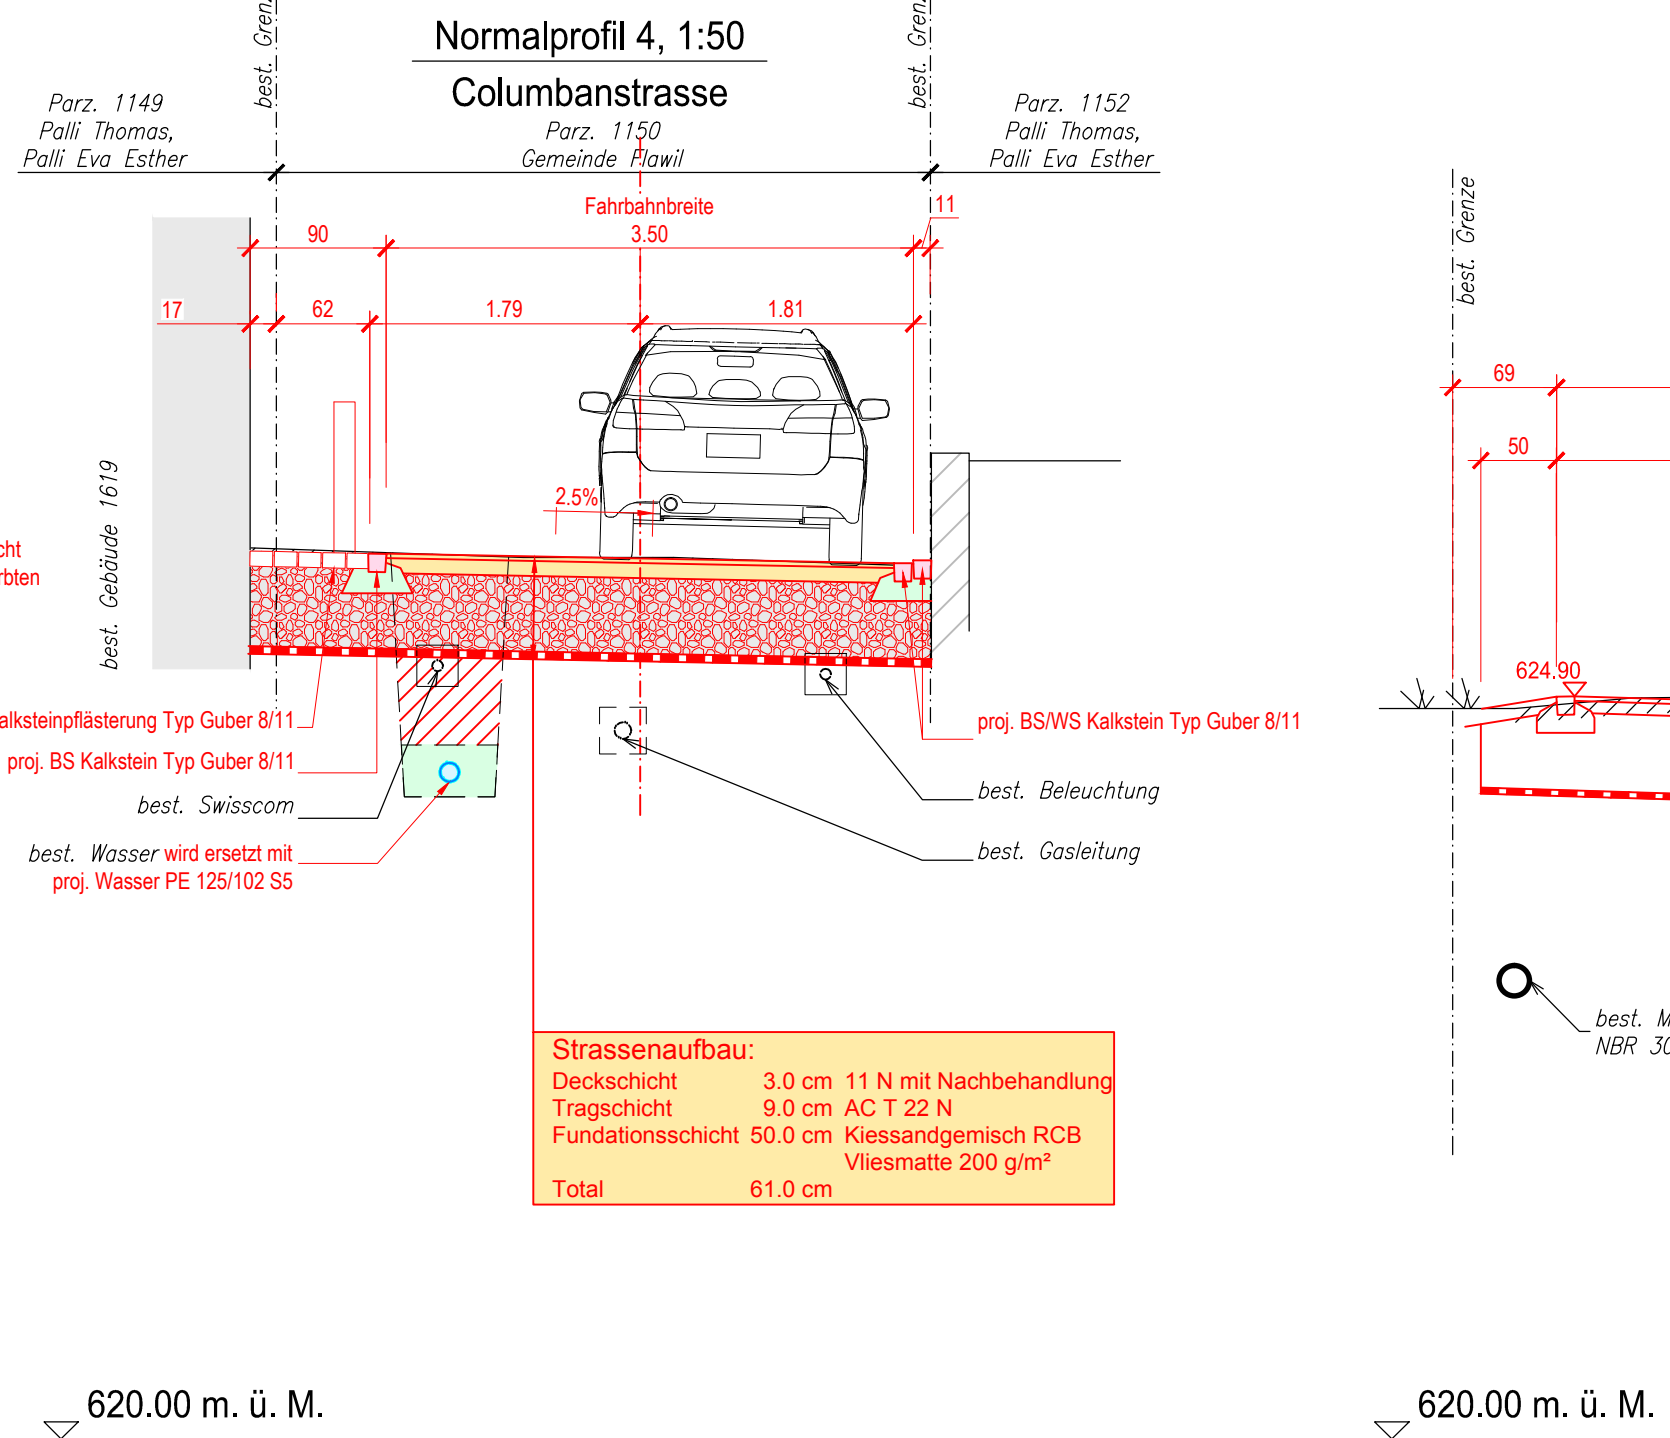
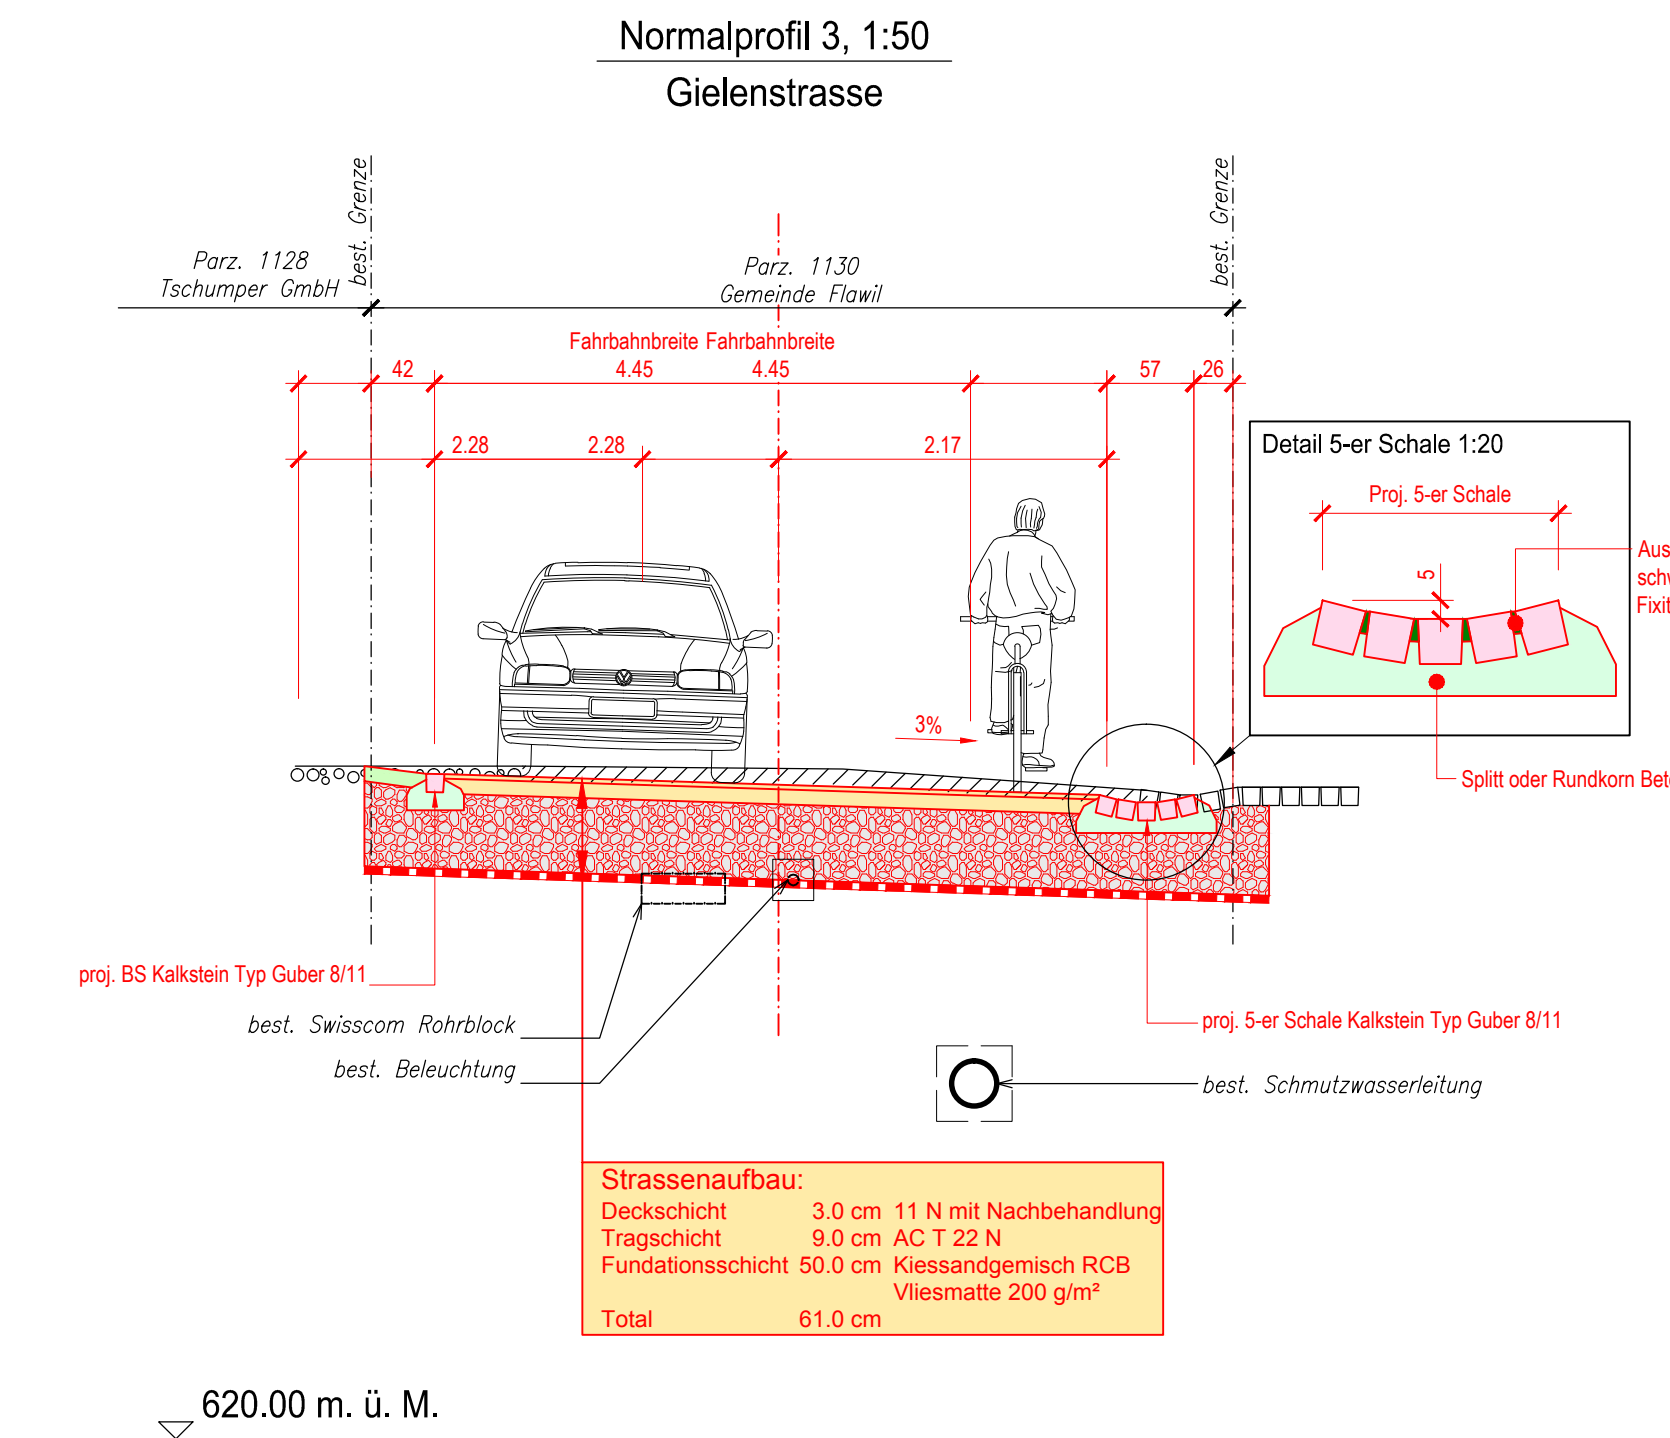
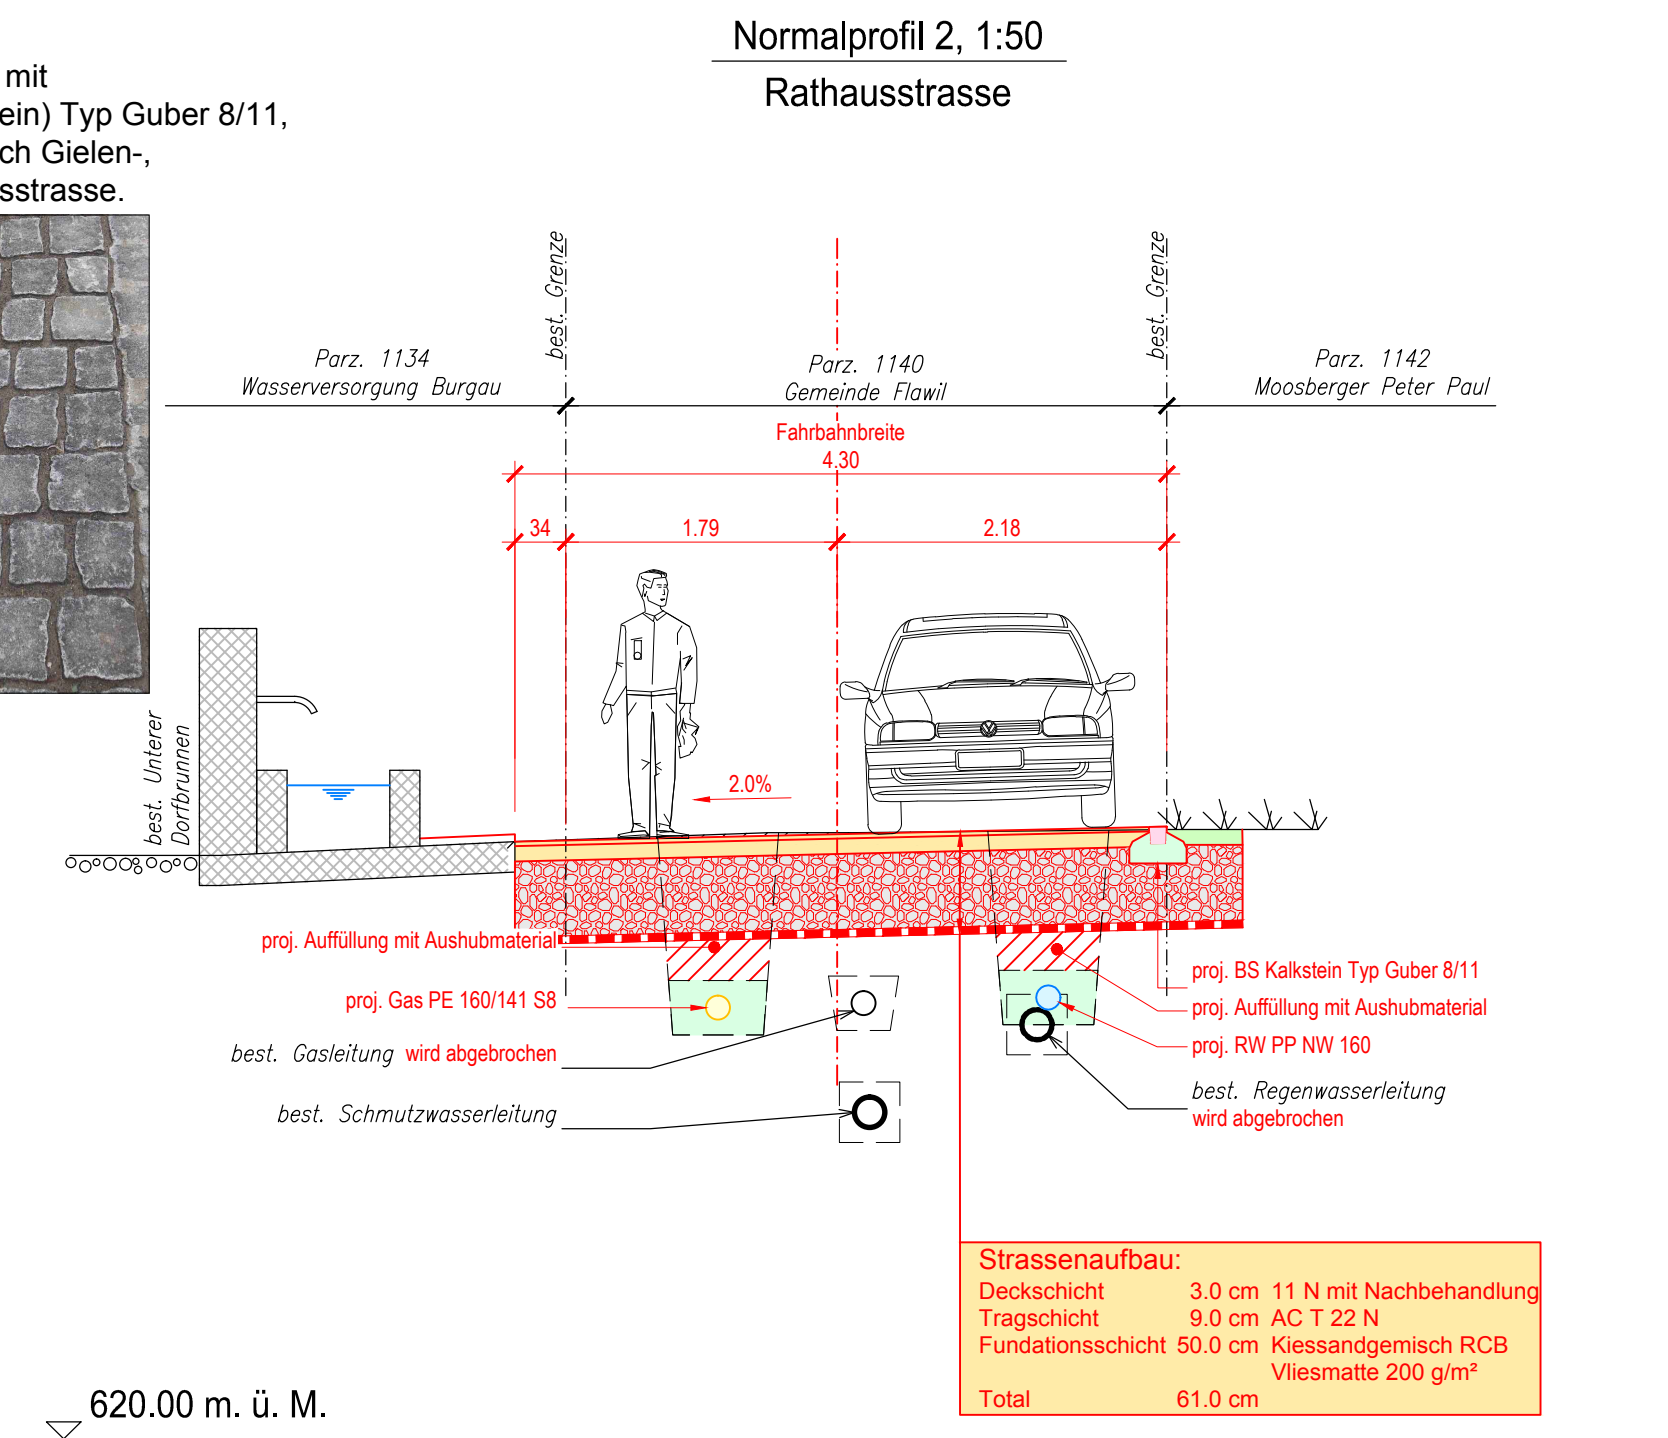
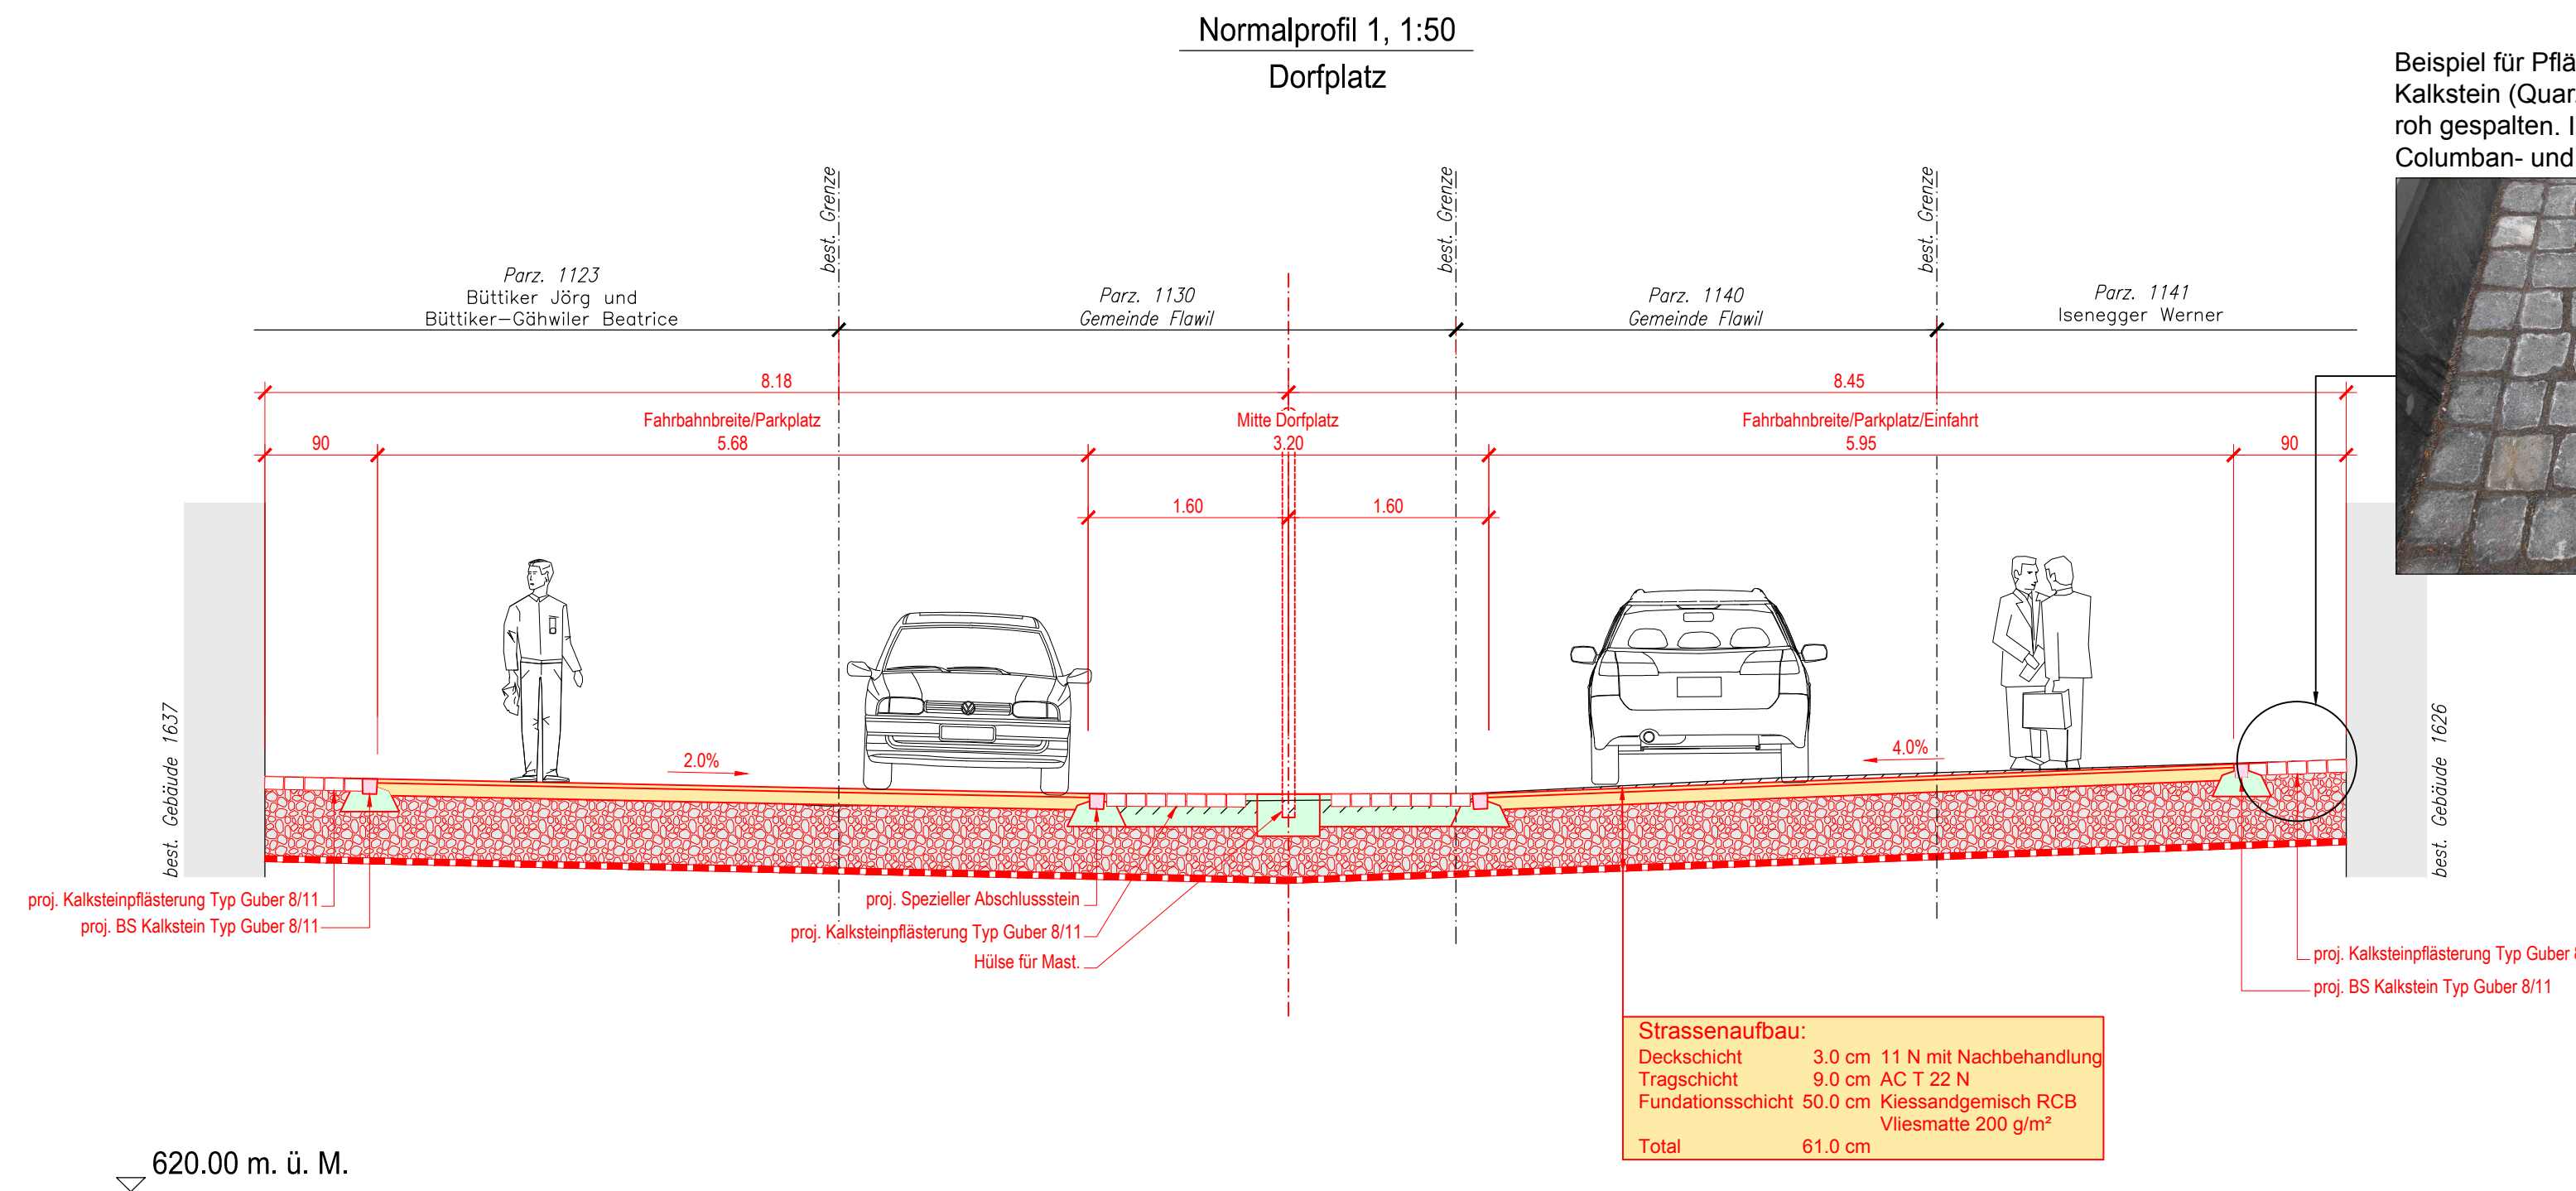
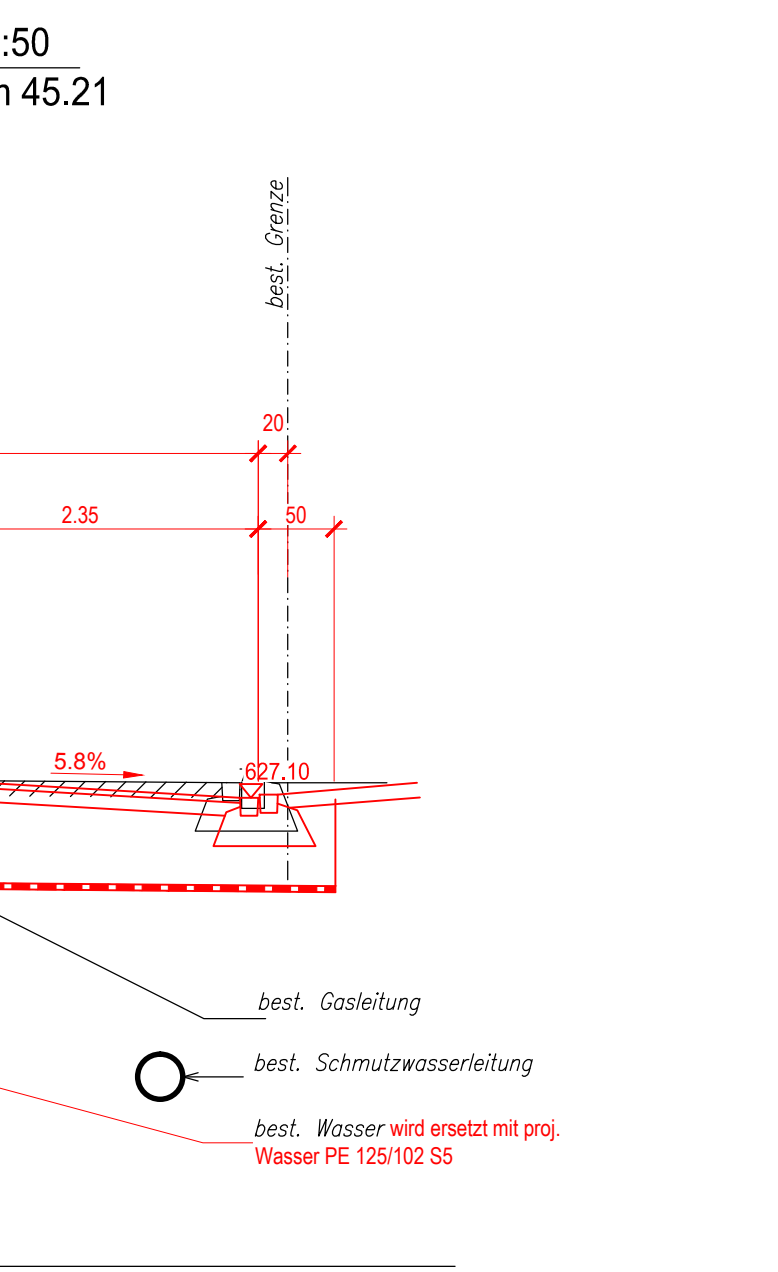
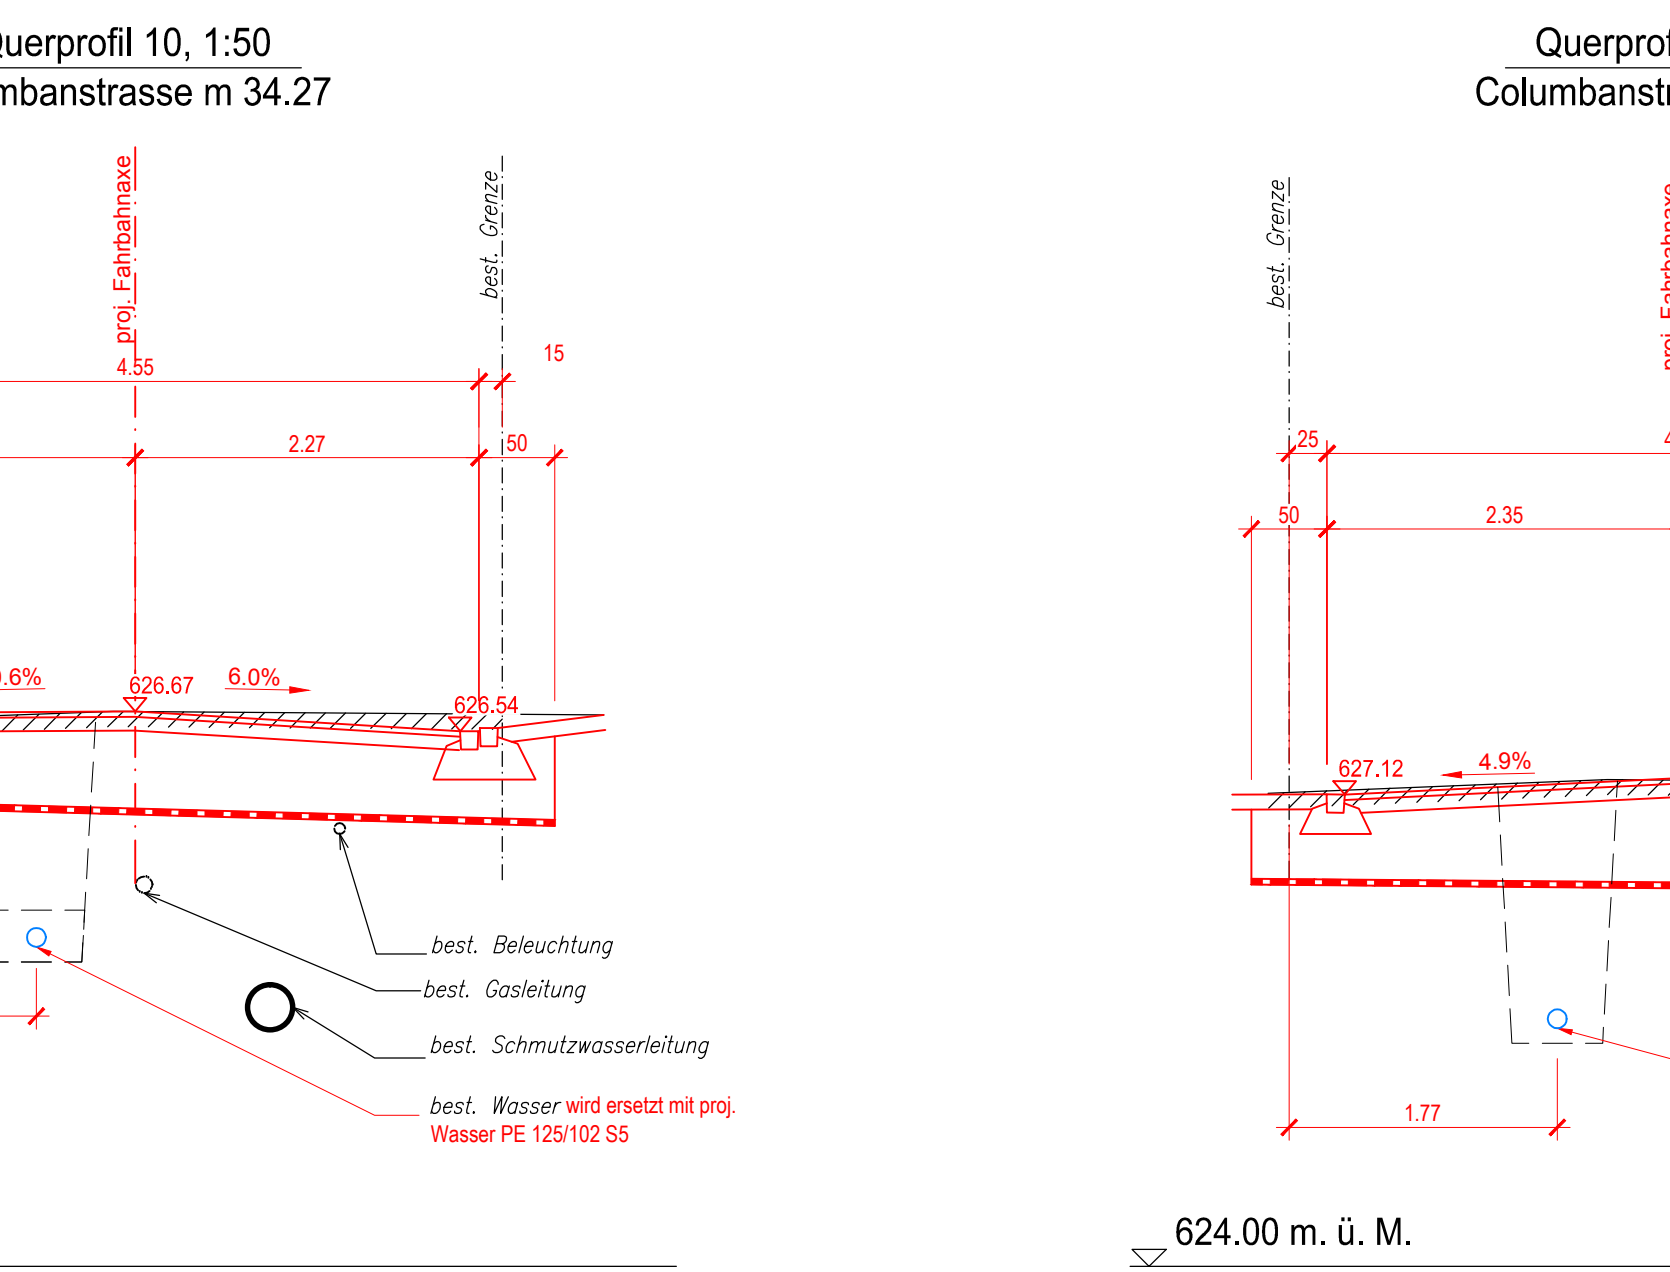
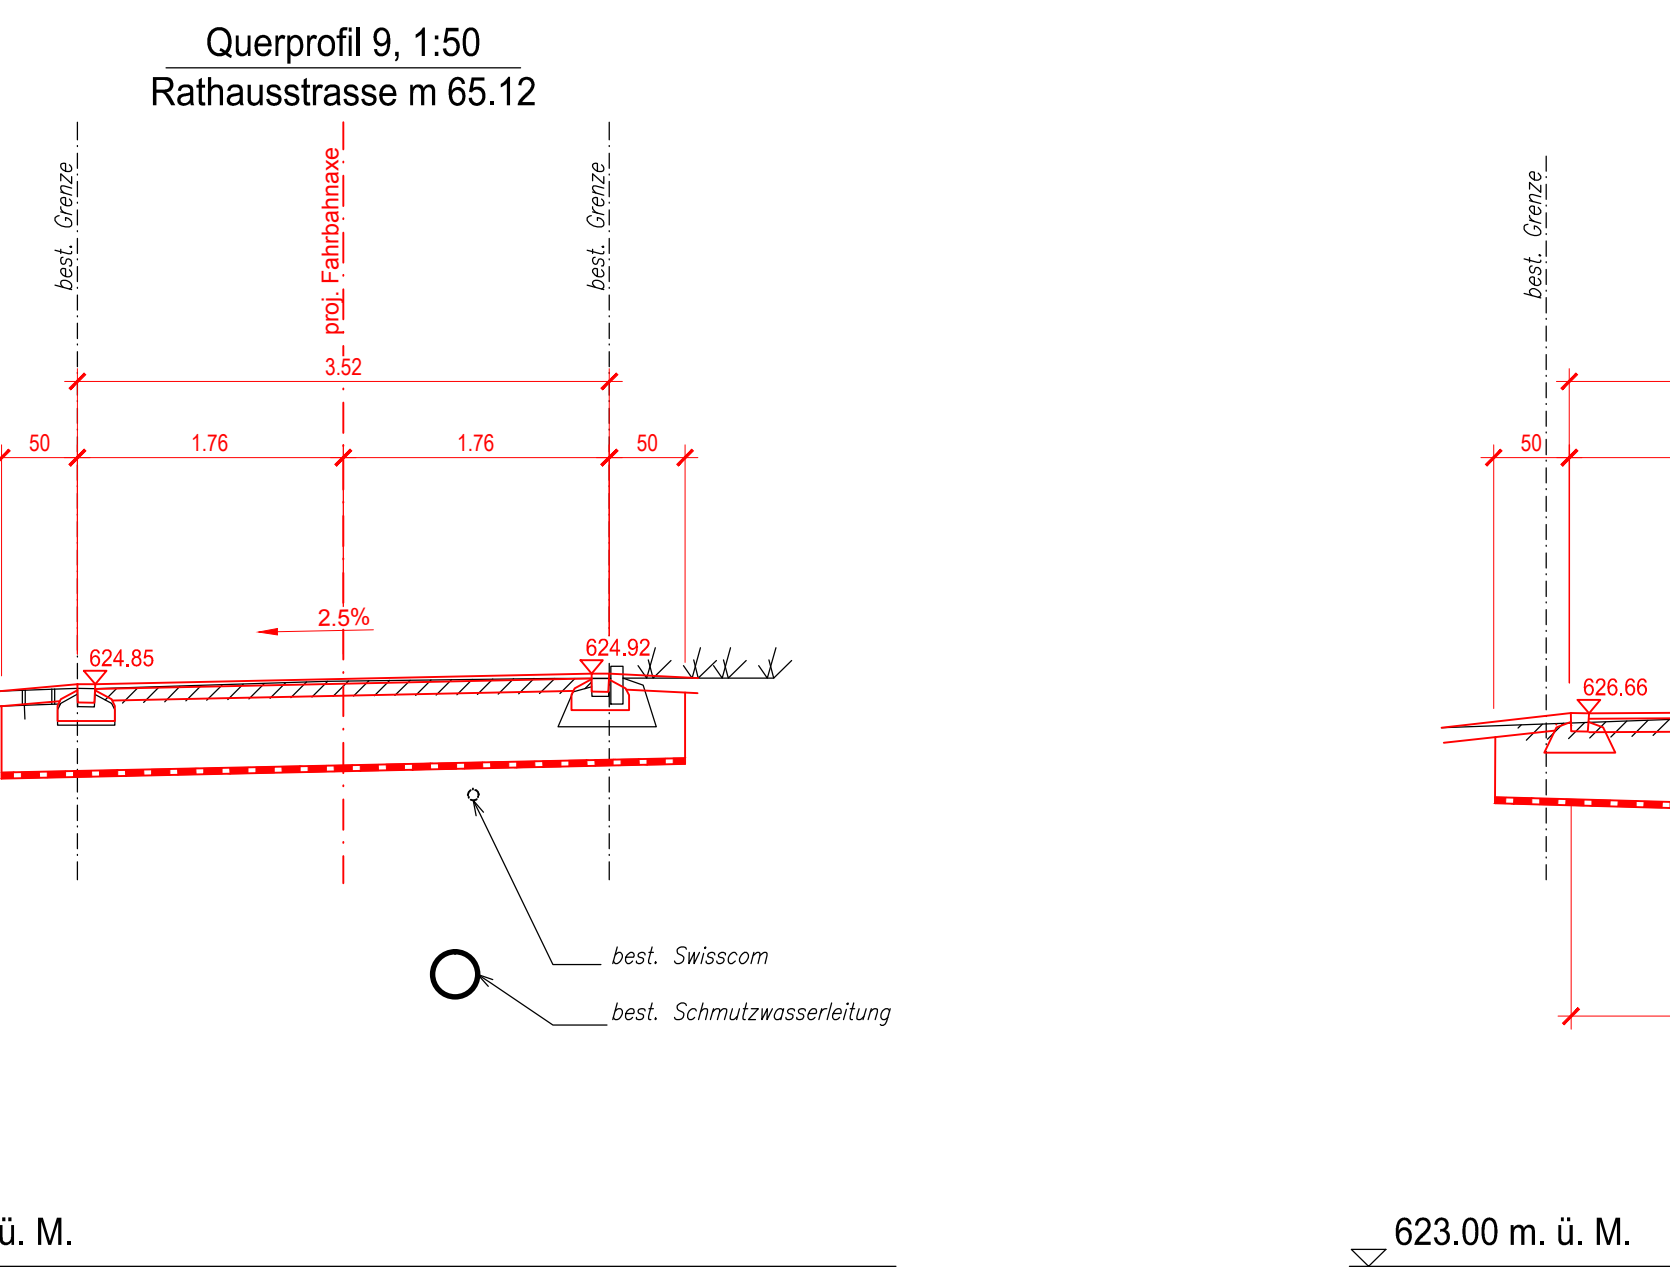
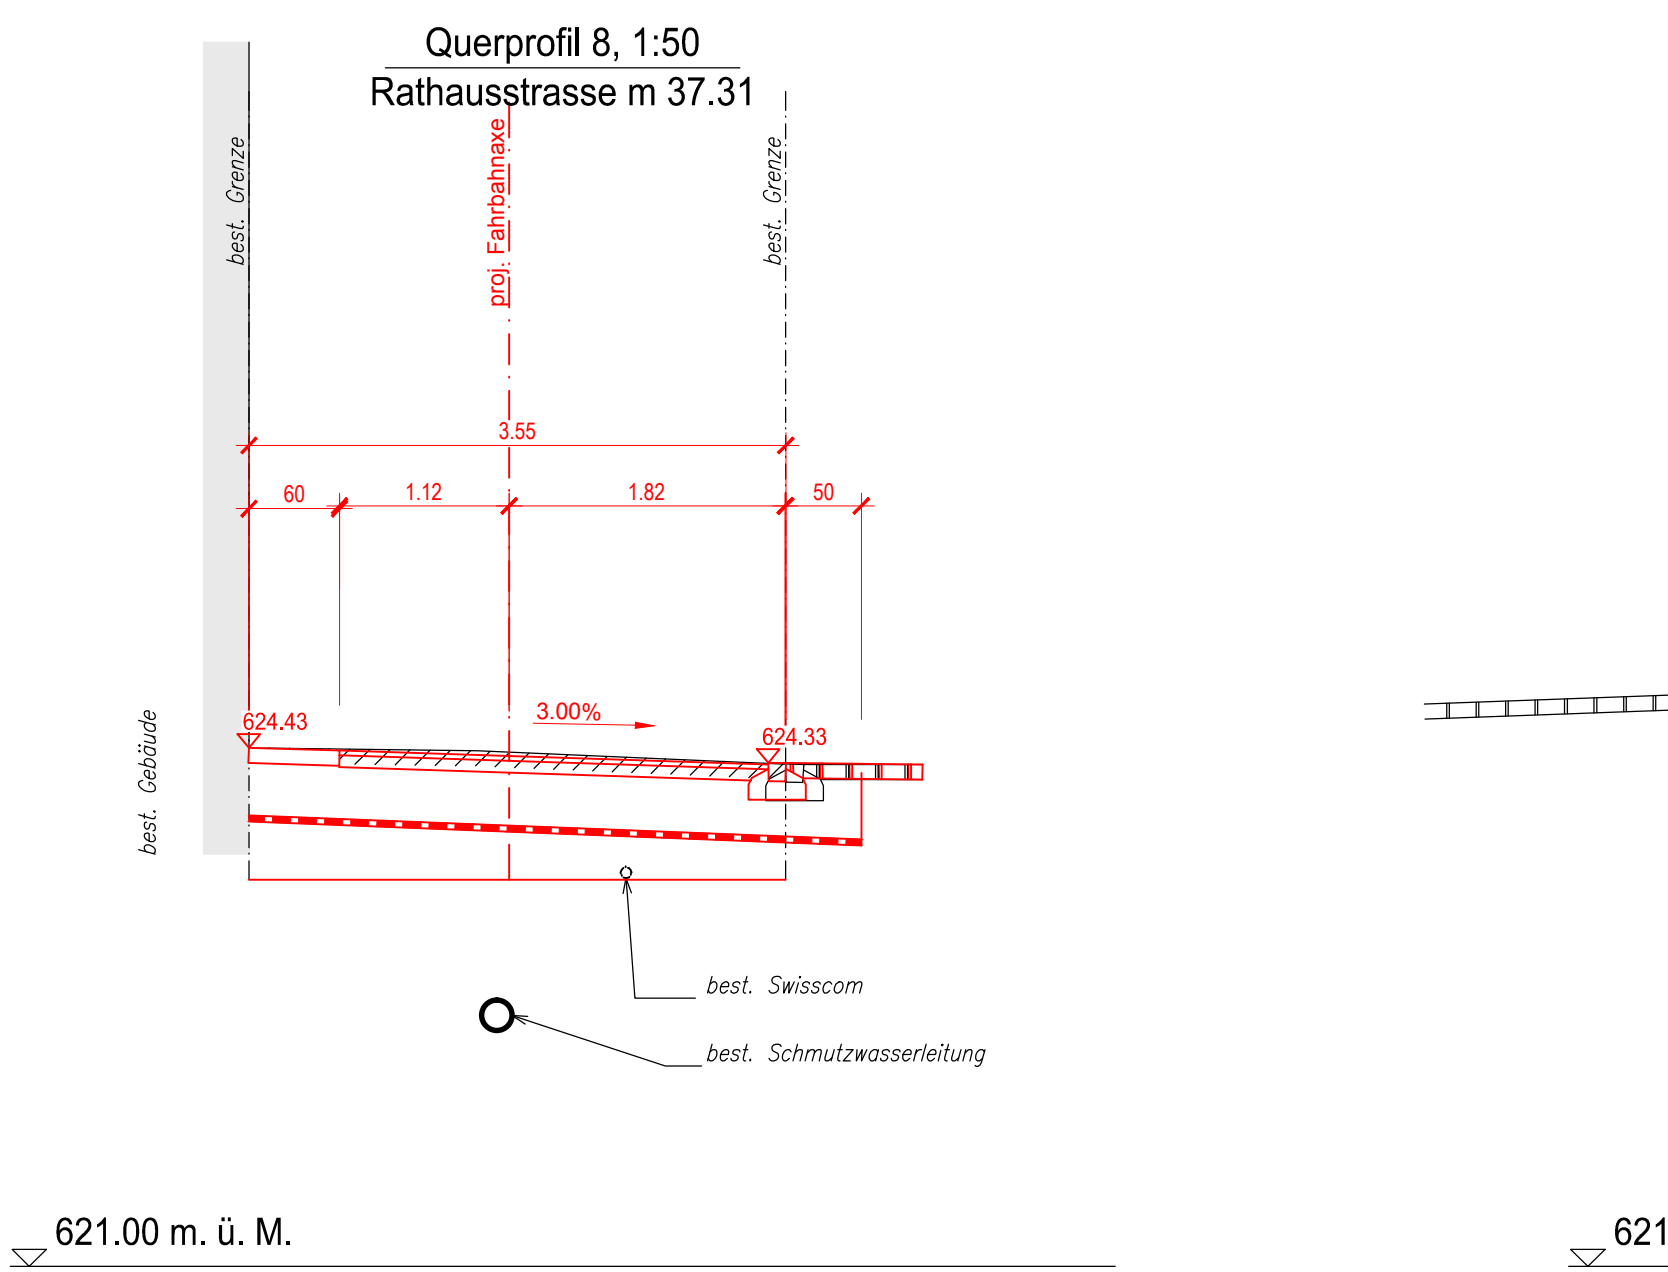


Strassensanierung Burgau, Flawil

Vom Gemeinderat genehmigt:
 Gemeinderat Flawil
 Der Gemeindepräsident
 Der Ratsschreiber
 Elmar Metzger
 Marc Gattiker
 Öffentliche Planaufgabe vom
 bis

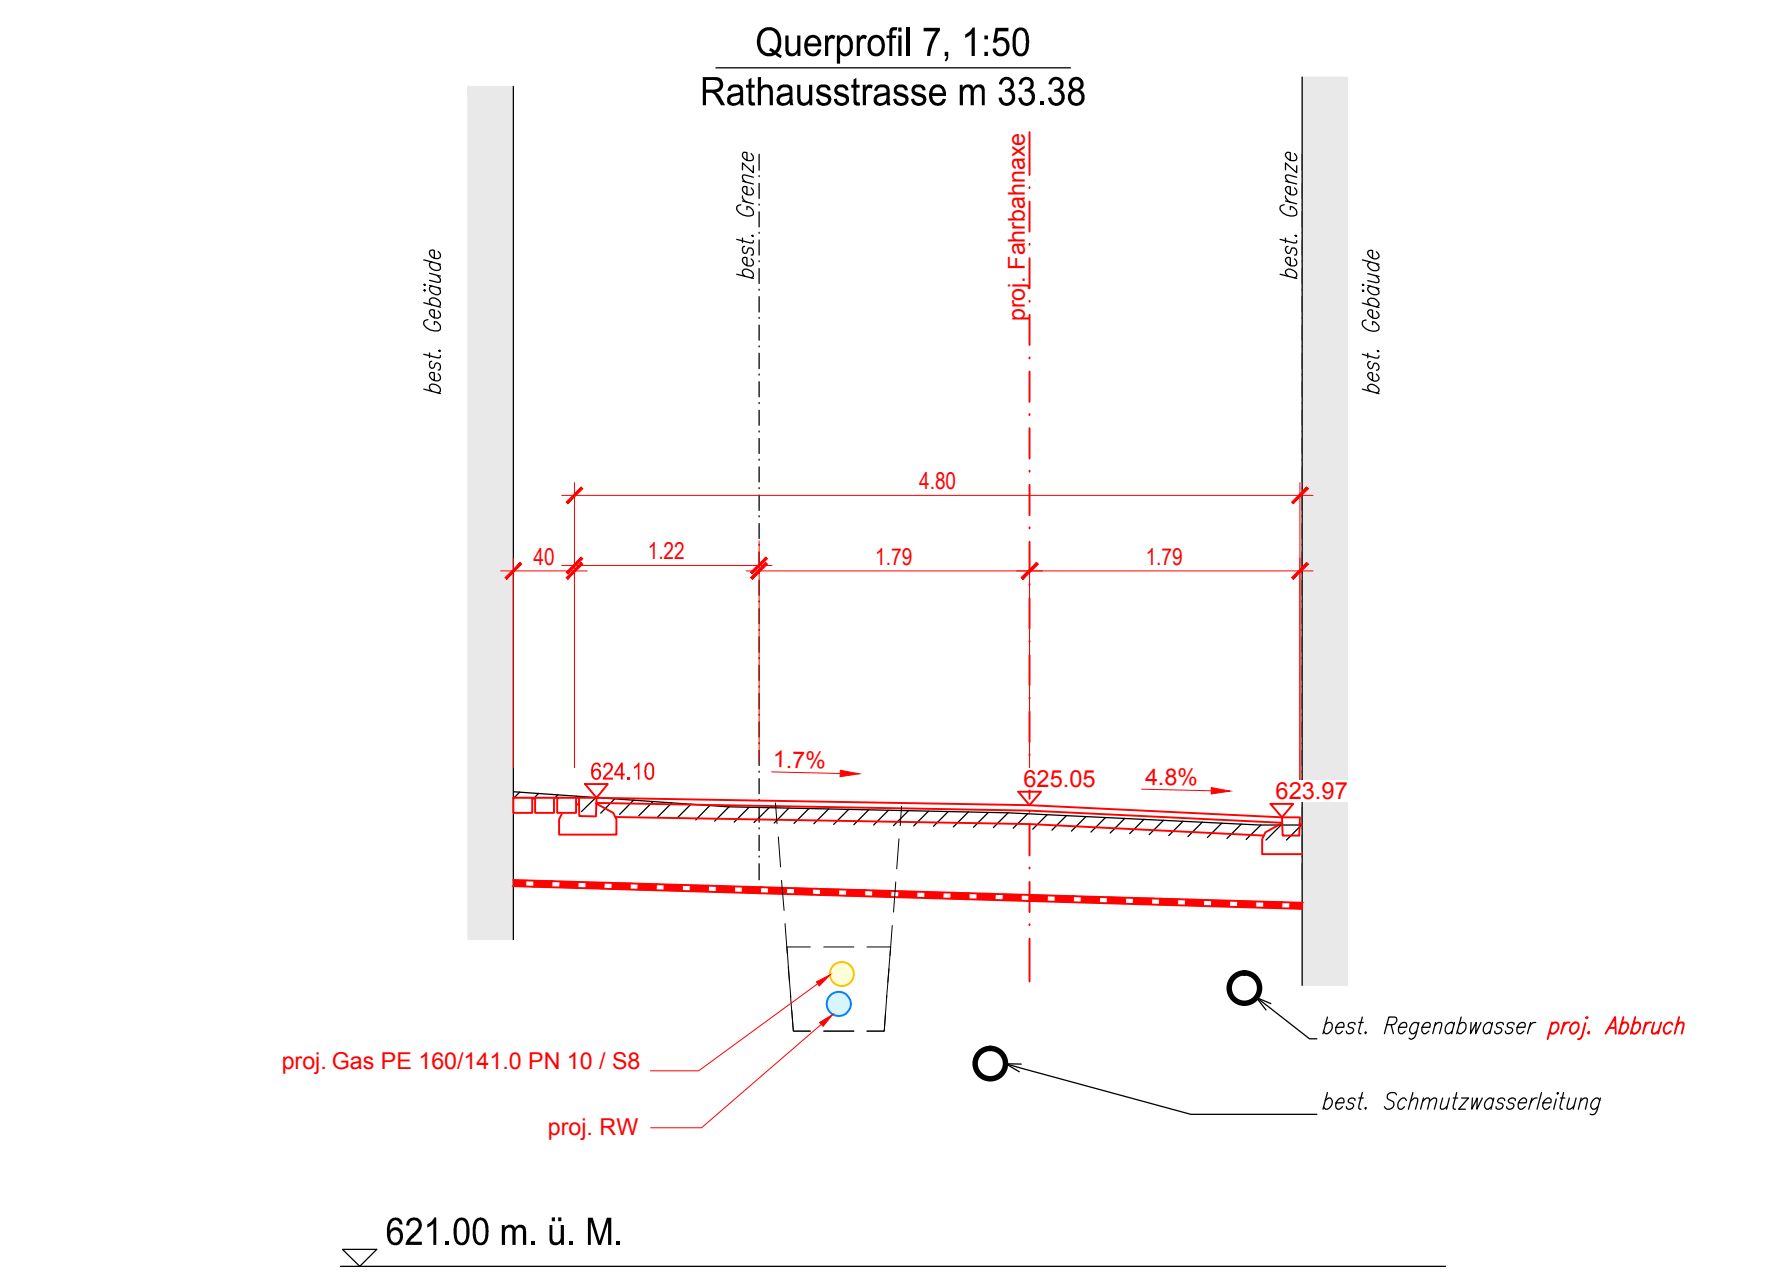

Normalprofile und Querprofile 1:50

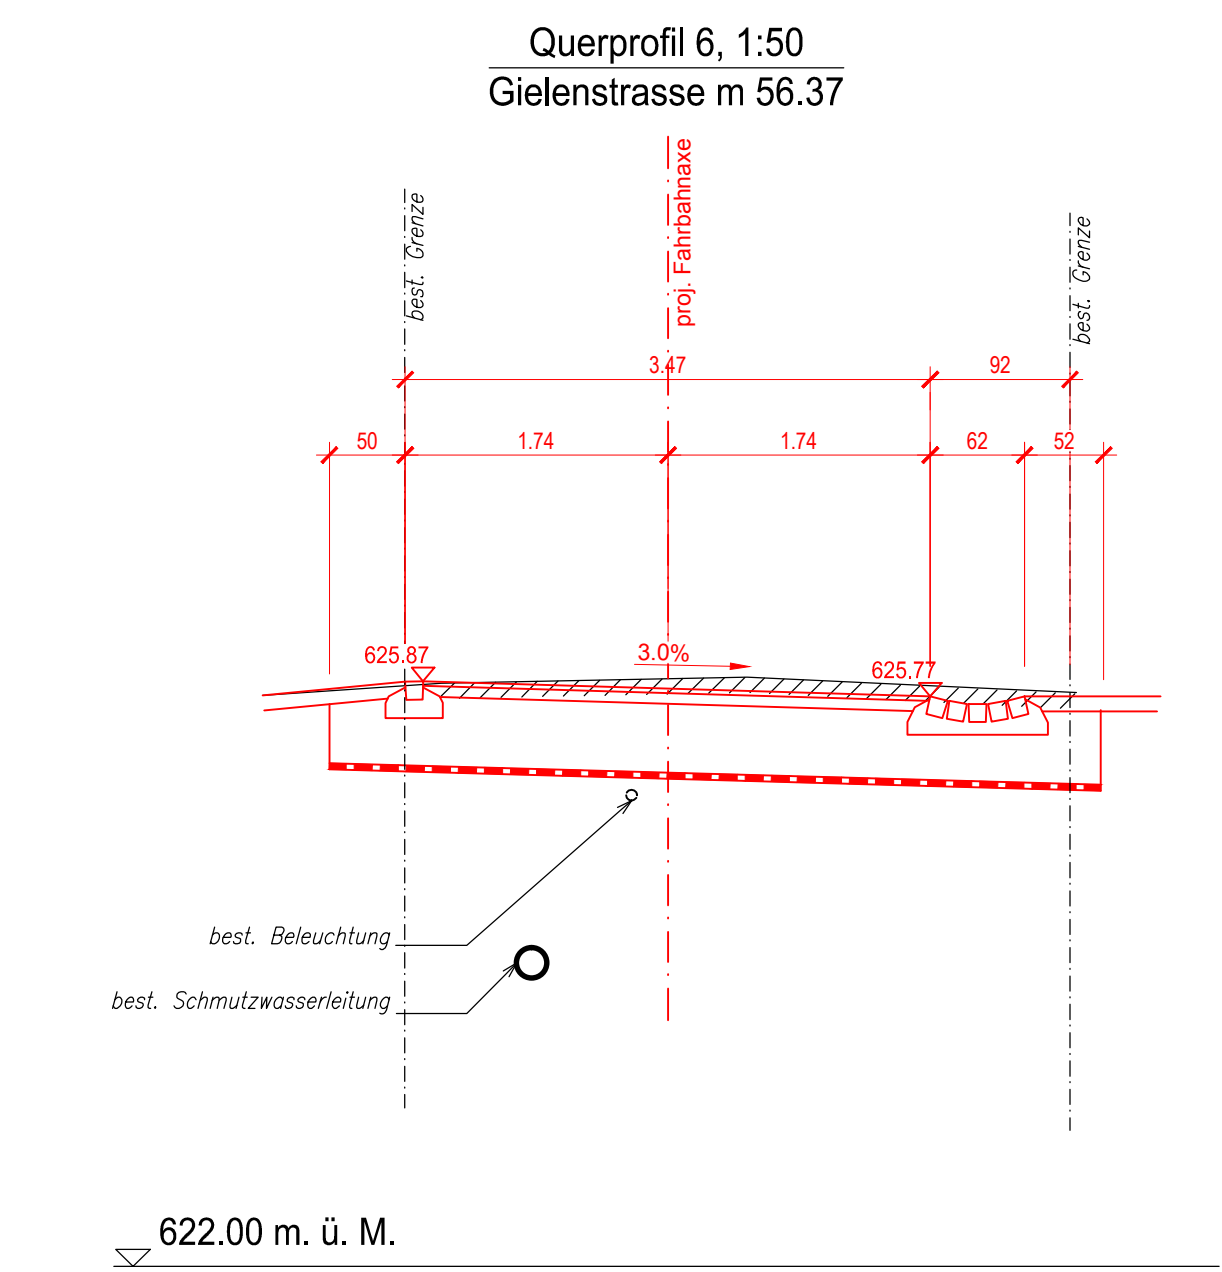

Proj.: Ger/pu	Datum: 12.02.2019	Verteiler: Gemeinde Flawil, Denkmalpflege
Gez.: wg/mb	Grösse: 40/147	
Plan Nr.: 1533-14 Bau- und Genehmigungsprojekt		
INGENIEURBÜRO GRÖBLI + PARTNER AG Bachstrasse 6 9244 Niederruzwil Tel: 071/951 47 44 E-Mail: groebli.partner@bluewin.ch Wilerstrasse 11 9230 Flawil Tel: 071/393 36 44		

- Dazugehörige Pläne**
- Strassebau, Situation
 - Kanalisation und Werkleitungen, Situation
 - Längsprofil Columbanstrasse
 - Längsprofil Gielenstrasse
 - Längsprofil Rathausstrasse
 - Ist-Zustand Kanalisation, Situation
 - Übersicht Sichtzoneplan
 - Signalisations- und Markierungsplan
- Plan Nr. 1533-11
 Plan Nr. 1533-12
 Plan Nr. 1533-15
 Plan Nr. 1533-16
 Plan Nr. 1533-17
 Plan Nr. 1533-18
 Plan Nr. 1533-19
 Plan Nr. 1533-20