

Dazugehörige Pläne

- Strassenbau, Situation Plan Nr. 1533-11
- Kanalisation und Werkleitungen, Situation Plan Nr. 1533-12
- Normalprofile und Querprofile Plan Nr. 1533-14
- Längenprofil Gielenstrasse Plan Nr. 1533-16
- Längenprofil Rathausstrasse Plan Nr. 1533-17
- Ist-Zustand Kanalisation, Situation Plan Nr. 1533-18
- Übersicht Sichtzoneplan Plan Nr. 1533-19
- Signalisations- und Markierungsplan Plan Nr. 1533-20



Strassensanierung Burgau, Flawil

Vom Gemeinderat genehmigt:

Gemeinderat Flawil
Der Gemeindepräsident Der Ratsschreiber

Elmar Metzger Marc Gattiker

Öffentliche Planaufgabe vom bis

Columbanstrasse Längenprofile 1:200/20


Proj.: Ger/pu	Datum: 12.02.2019	Änd.:
Gez.: mb/wg	Grösse: 40/63	

Plan Nr.: **1533-15** **Bau- und Genehmigungsprojekt**



INGENIEURBÜRO GRÖBLI + PARTNER AG
 Bachstrasse 6 Wilerstrasse 11
 9244 Niederuzwil 9230 Flawil
 Tel: 071/951 47 44 Tel: 071/393 36 44
 E-Mail: groebli.partner@bluewin.ch

Längenprofil Columbanstrasse 1:200:20

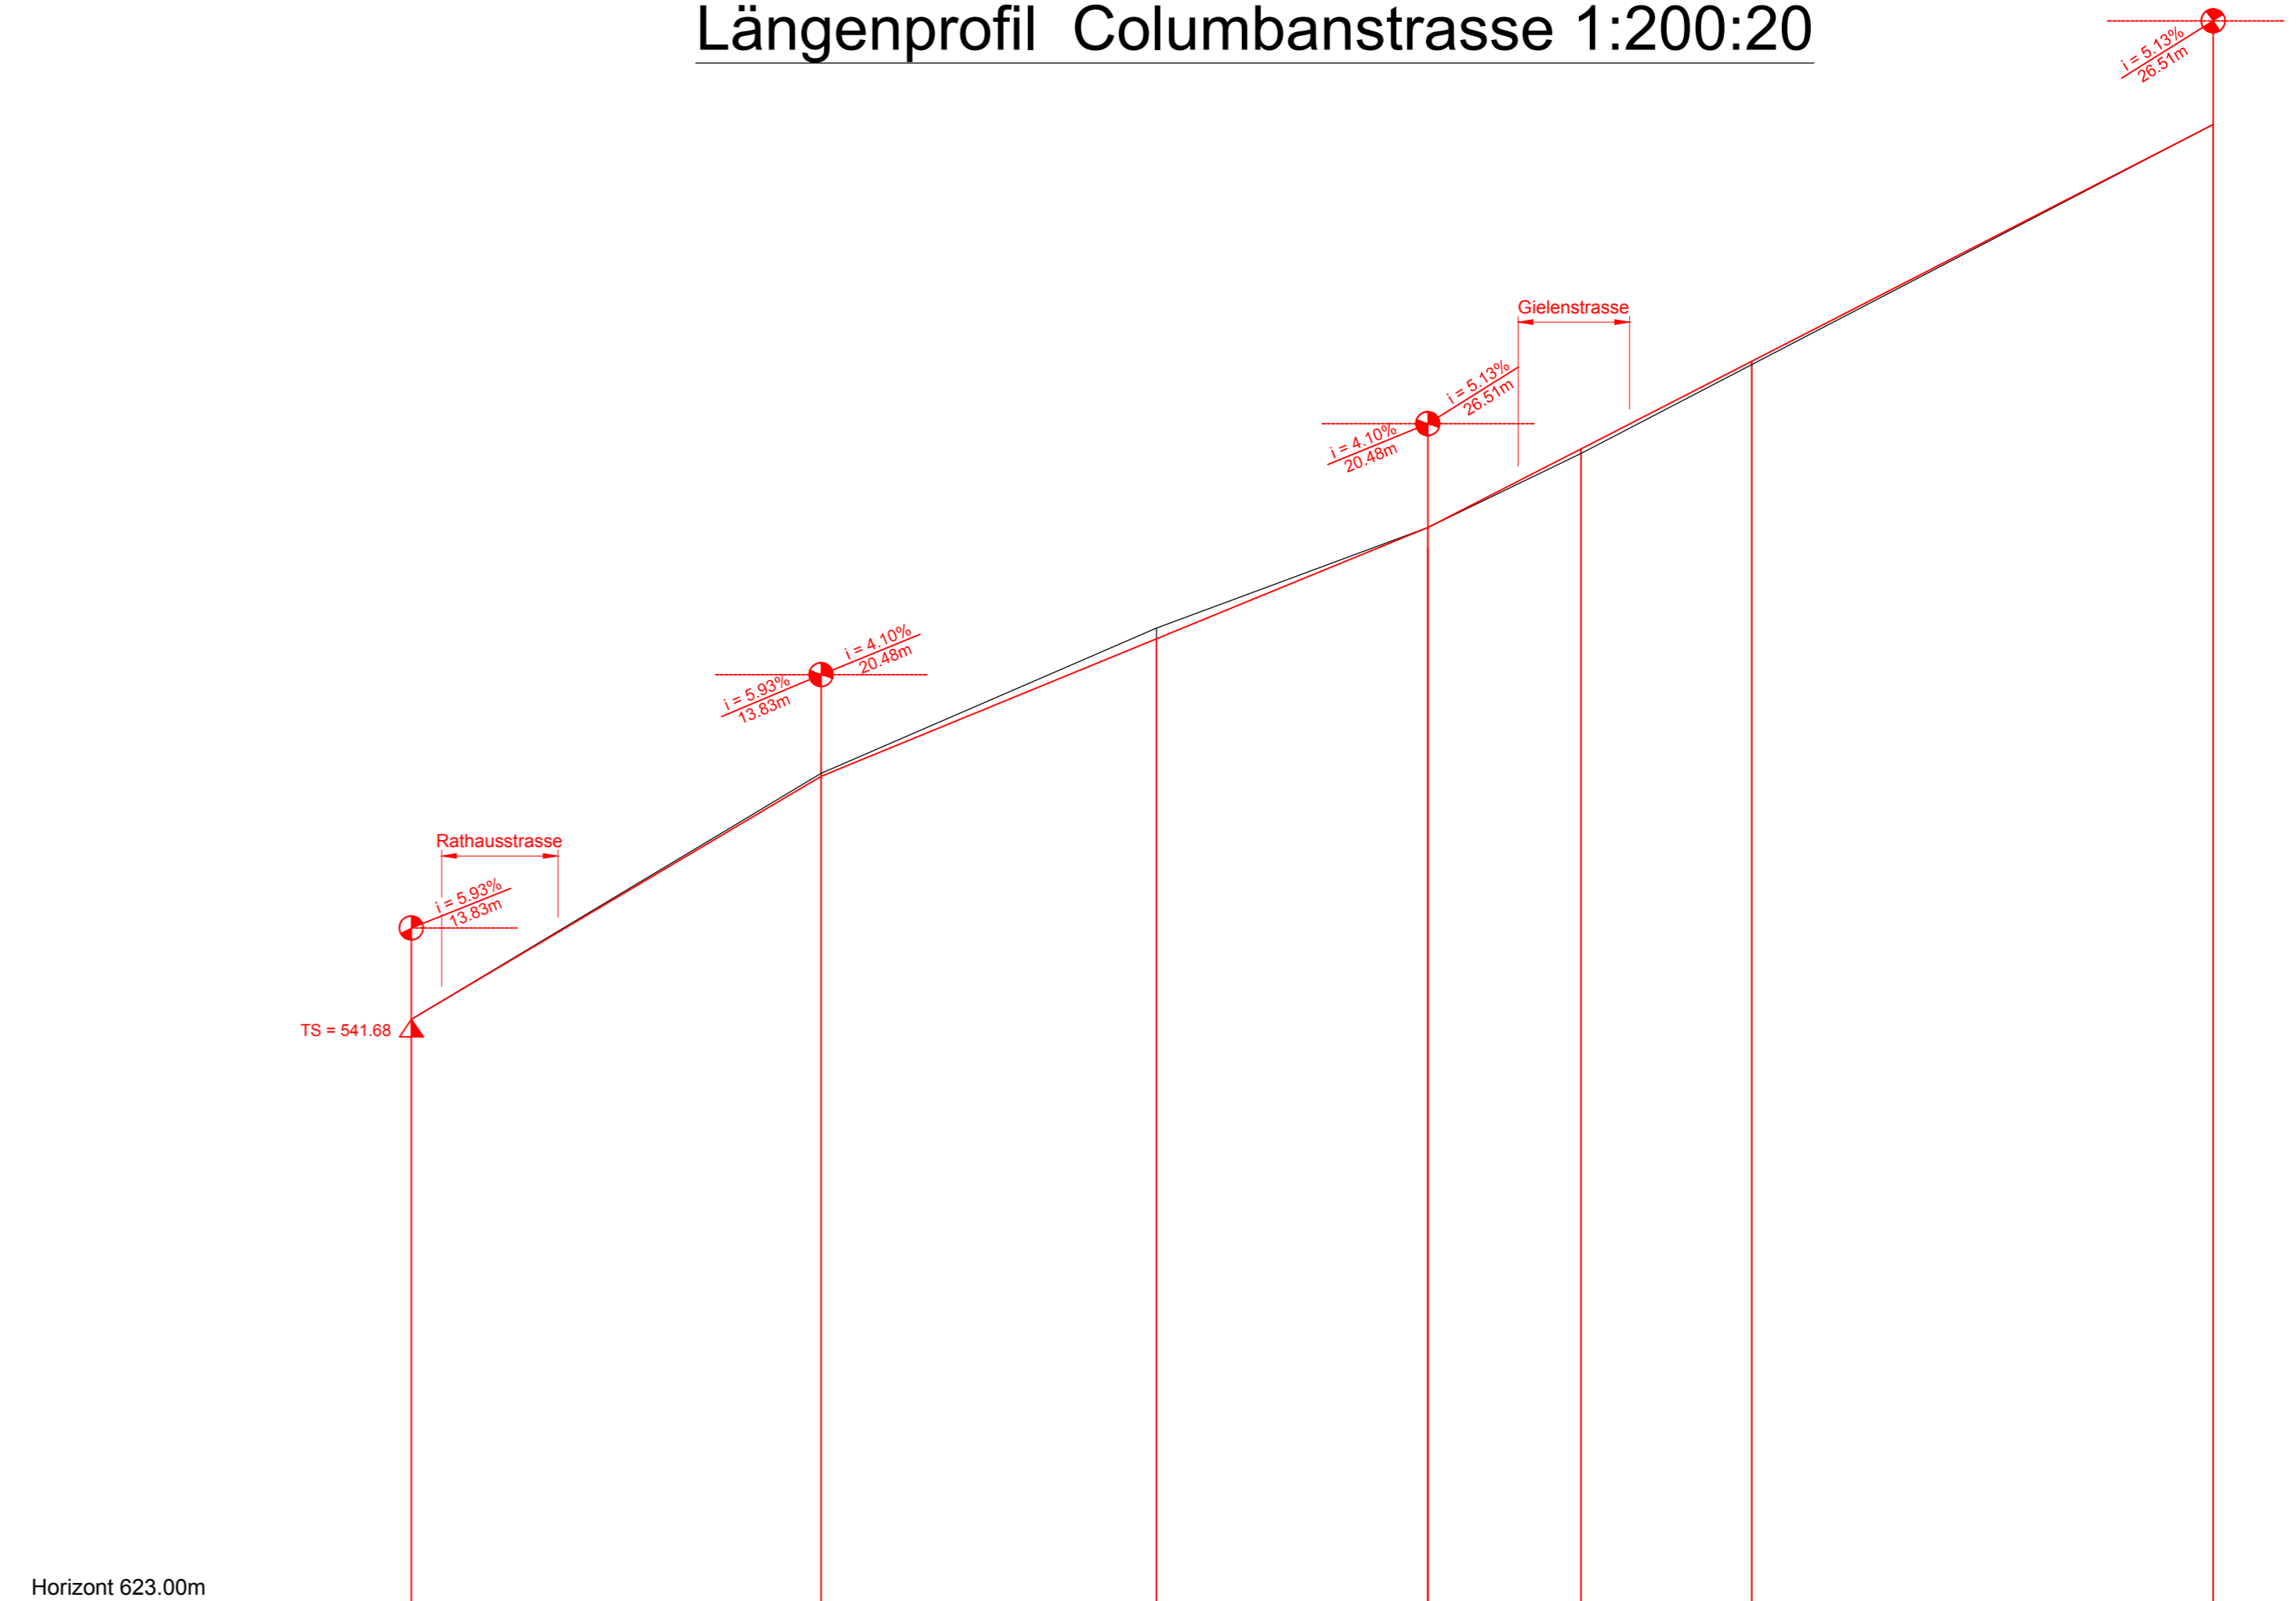

		NP4			QP10			QP11		
Profil Nr.										
Kilometrierung	0.00	13.83	25.15	34.31	39.47	45.24	60.82			
Zwischendistanzen		-13.83-	-11.32-	-9.16-	-5.16-	-5.77-	-15.58-			
<i>best. Belag</i>	Axe	625.01	625.84	626.33	626.67	626.92	627.22	628.03		
Projekthöhen	Axe	625.01	625.83	626.29	626.67	626.93	627.23	628.03		
			<- 5.93%	<- 4.10%	<- 4.10%	<- 5.13%	<- 5.13%	<- 5.13%		
Quermeigung										
	Rechter Rand	+12.0	+12.0	+6.0	+6.0	+6.0	+7.0			
	Linker Rand	-9.0	-5.0	-4.0	-5.0	-6.0	-5.0	-5.0		