

Ortsbauliches Gestaltungskonzept
M. 1:200



Entwurf 3

Atelier Wehrlin Städtebau Gestaltung Raumplanung
Eichenstrasse 55 | CH-3184 Wännwil | Telefon +41 (0)26 496 05 19
Burgau 1632 | CH-9230 Flawil | Telefon +41 (0)71 393 19 03
atelier@wehrlin.ch | www.wehrlin.ch
Zusammenarbeit mit INGENIEURBÜRO GRÖBLI | PARTNER AG Niederwil und Flawil

Dokument Nr. BURG 20161027 Konzeptplan Grösse 168 x 59,7 cm Datum 27. Oktober 2016




Konzept
Die alte Achse Eggstrasse - Rathausstrasse - Alter Kirchweg bildet das Rückgrat des Weilers. Die ältere Bausubstanz ist darauf ausgerichtet. Hier verdichtet sich der Raum und spannende Raumfolgen lösen sich auf der Rathausstrasse ab. Entsprechend wird die Strassenraumgestaltung darauf ausgerichtet. Es wird hier keine Verkehrsgeometrie aufbaut. Die Bauten und ihre Vorbereiche definieren direkt den öffentlichen Aussenraum.
Anders die Gielenstrasse als strukturell untergeordnete Achse. Hier fehlen die direkten baulichen Begrenzungen. Entsprechend wird hier ein ablesbarer Strassenraum in die offenen Raumfolgen eingebettet.

- Platzbereich, Fokuspunkt
- Hauptachse
- Rückwärtiger Platzbereich
- Nebenachse
- Wichtige Fassadenfront


Konzeptplan ohne Bauten



Vorbereiche von Bauten direkt am öffentlichen Aussenraum

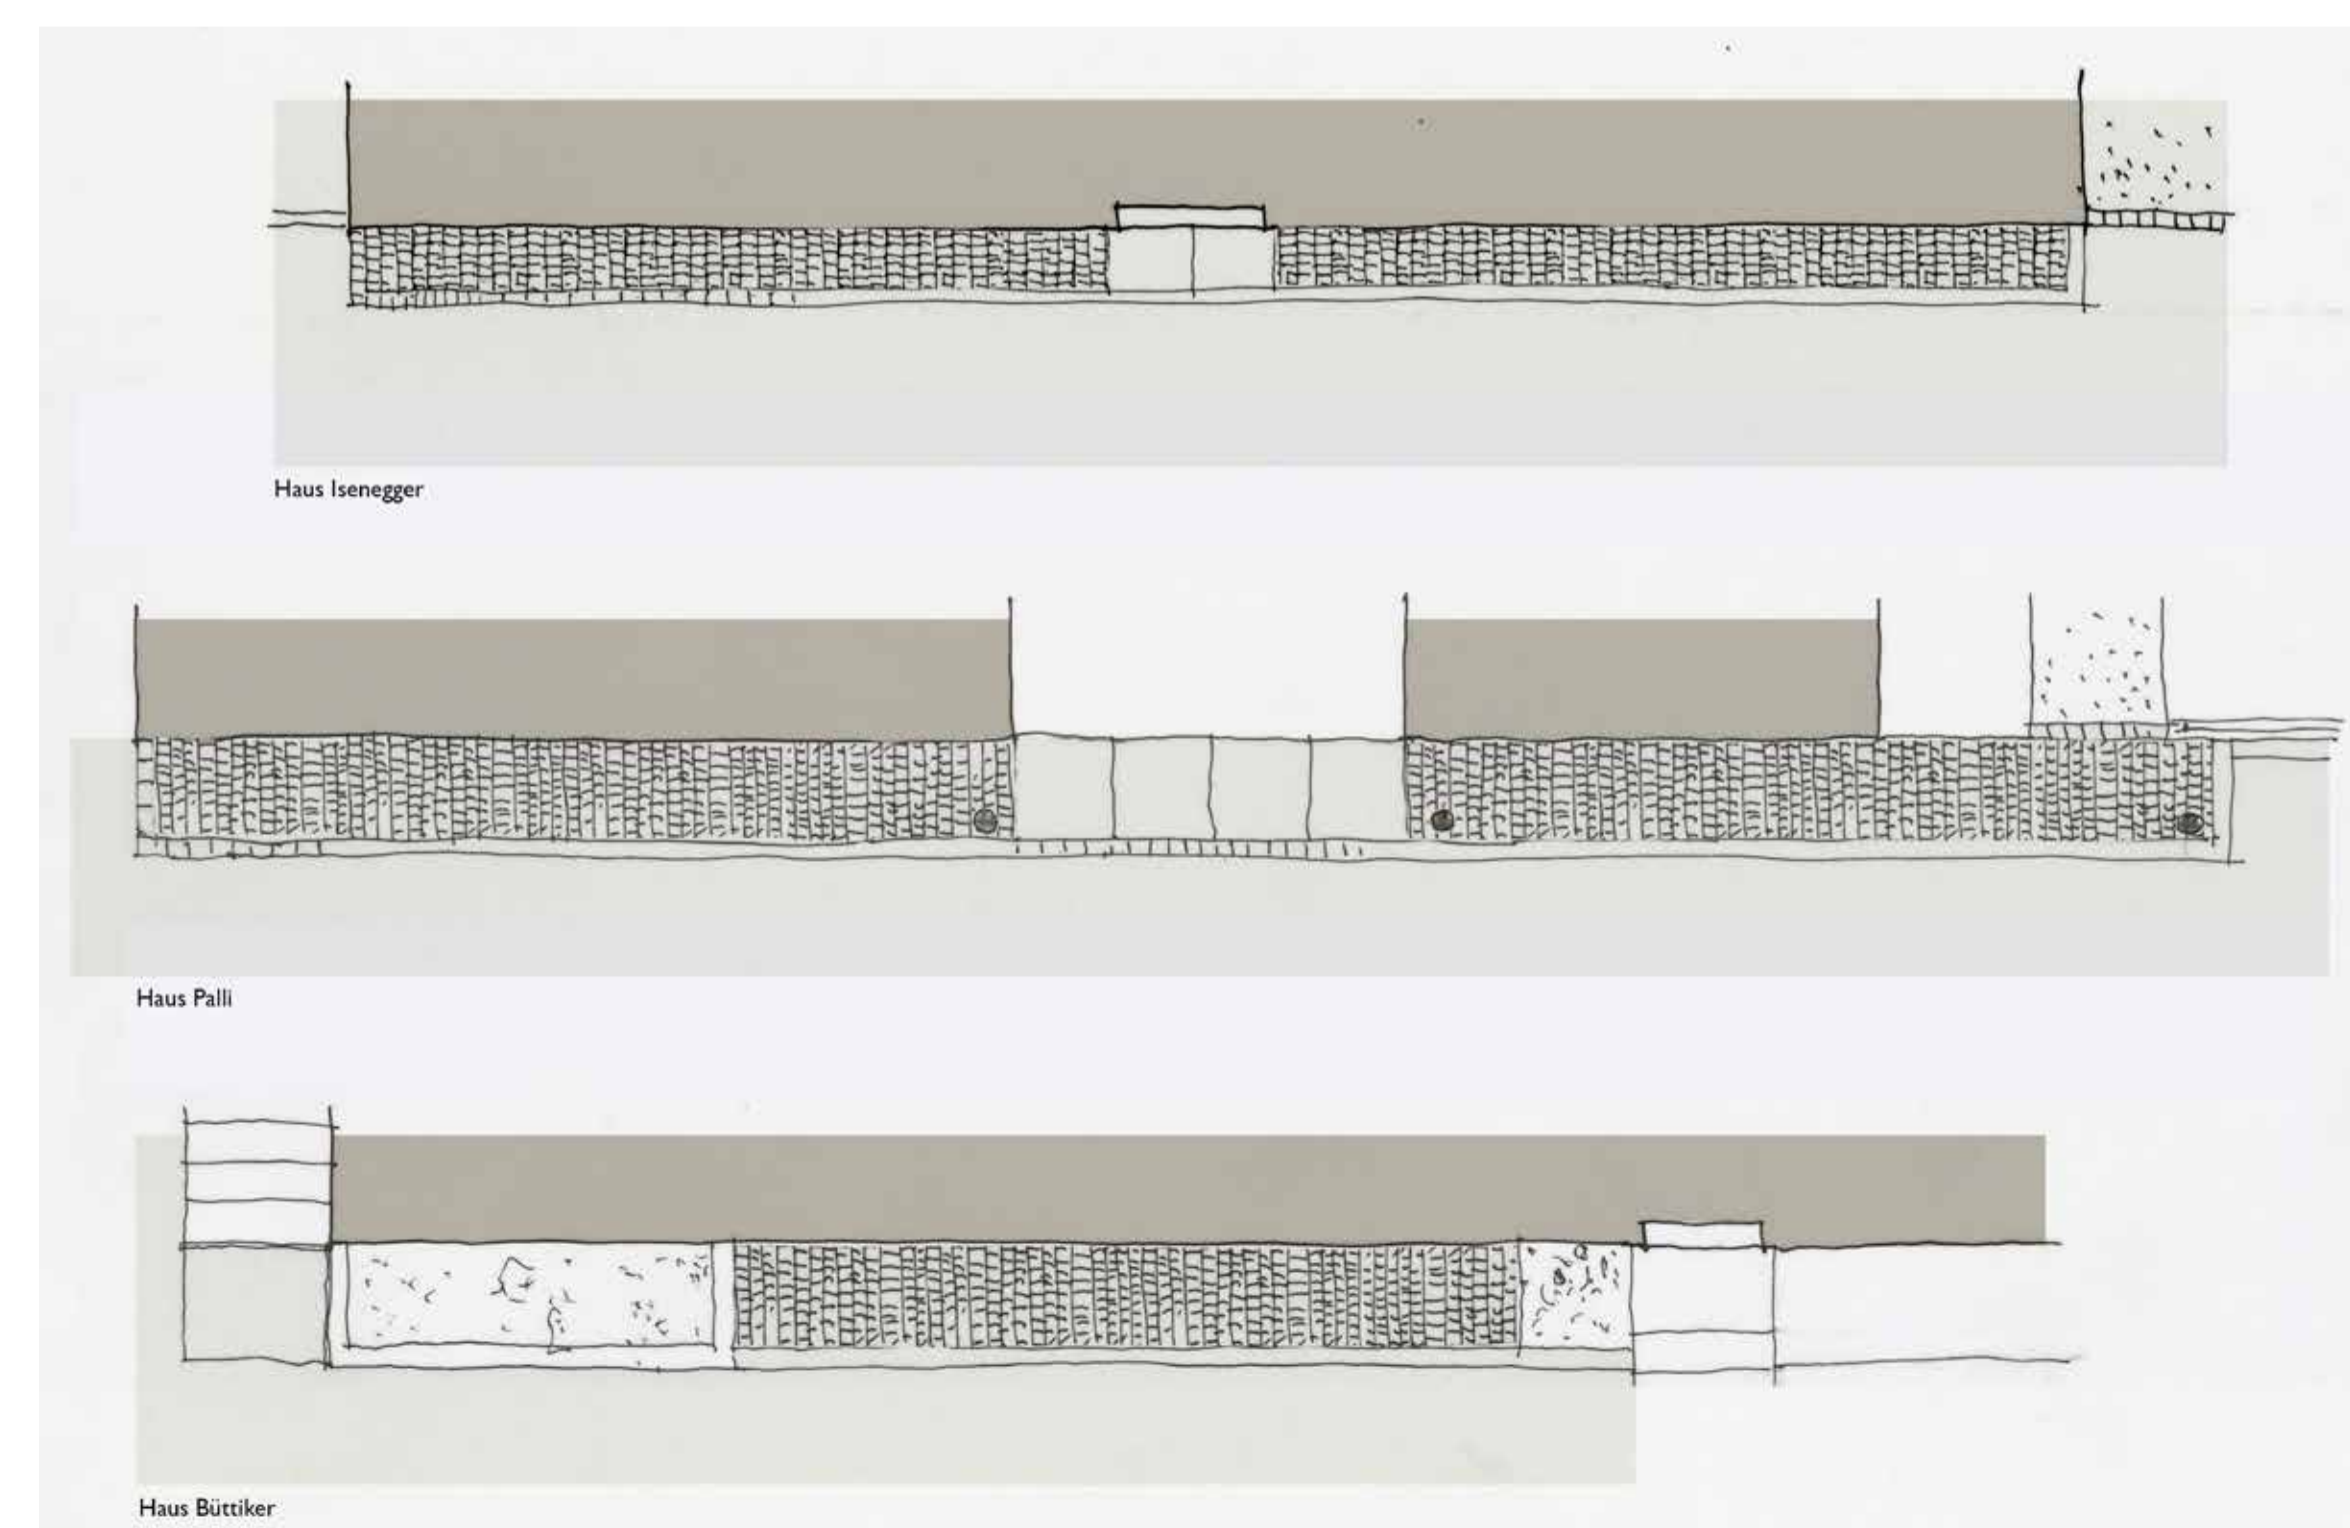

Öffentliche Bereiche

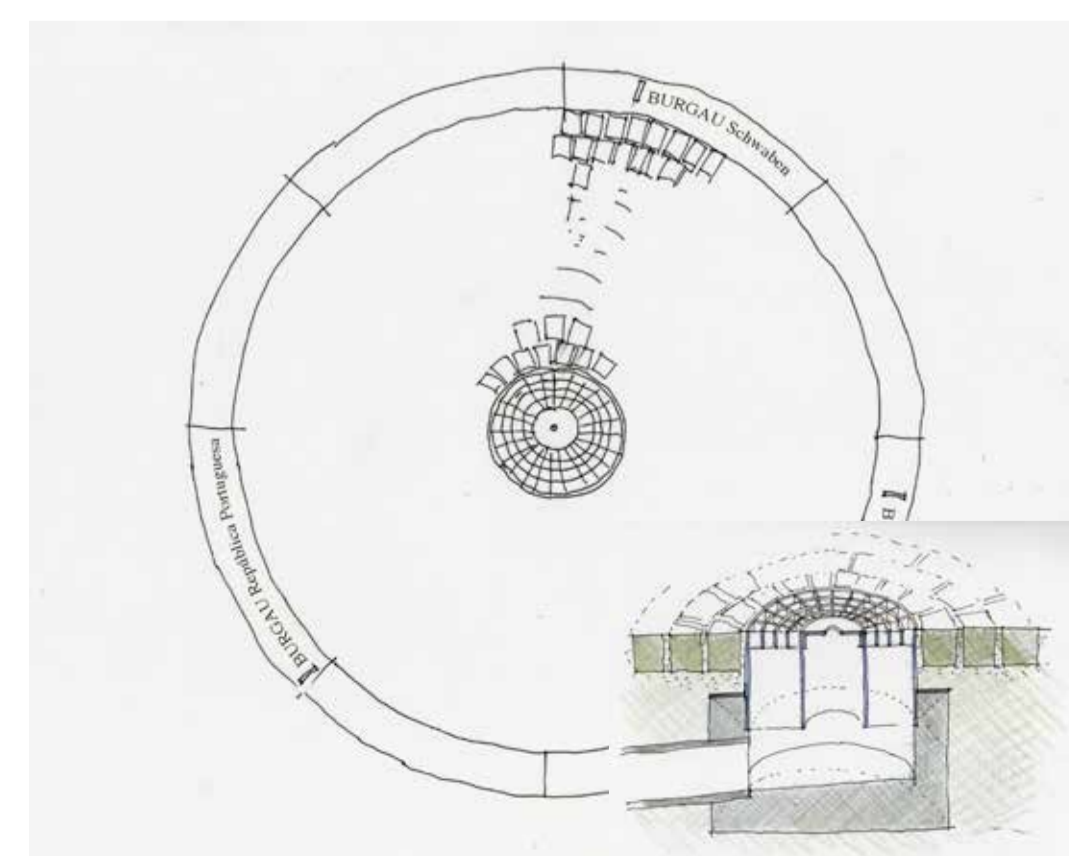

Mitte Dorfplatz mit Entwässerung und Hülse für Mast.



Pflasterung entlang von Bauten, in Sand verlegt.



Referenz für Hauseingänge am öffentlichen Raum.



Deckbelag mit Kiesbeimischung/Rinne. Referenz Referenz Stättli Werdenberg.



Wiese. Geeignet für Randbereiche an Gielenstrasse.



Kies: Referenz für private Bereiche Gielstrasse. Sumpfeichen bei Käsebrunnen.



Beispiel Ausparung für private Bepflanzung.