

Politische Gemeinde Flawil

Teilstrassenplan Eisbahnweg

Situation 1:500

Vom Gemeinderat genehmigt:

Gemeinderat Flawil  
Der Gemeindepräsident: Der Ratschreiber:


Oeffentliche Planaufgabe vom : bis :

Vom Baudepartement des Kantons St. Gallen genehmigt am:


Mit Ermächtigung  
Der Leiter Rechtsdienst Tiefbauamt:

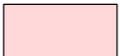
Legende

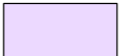
Festlegungen


 Neue Klassierung  
Eisbahnweg, Gemeindeweg 1.Klasse, Nr. 503

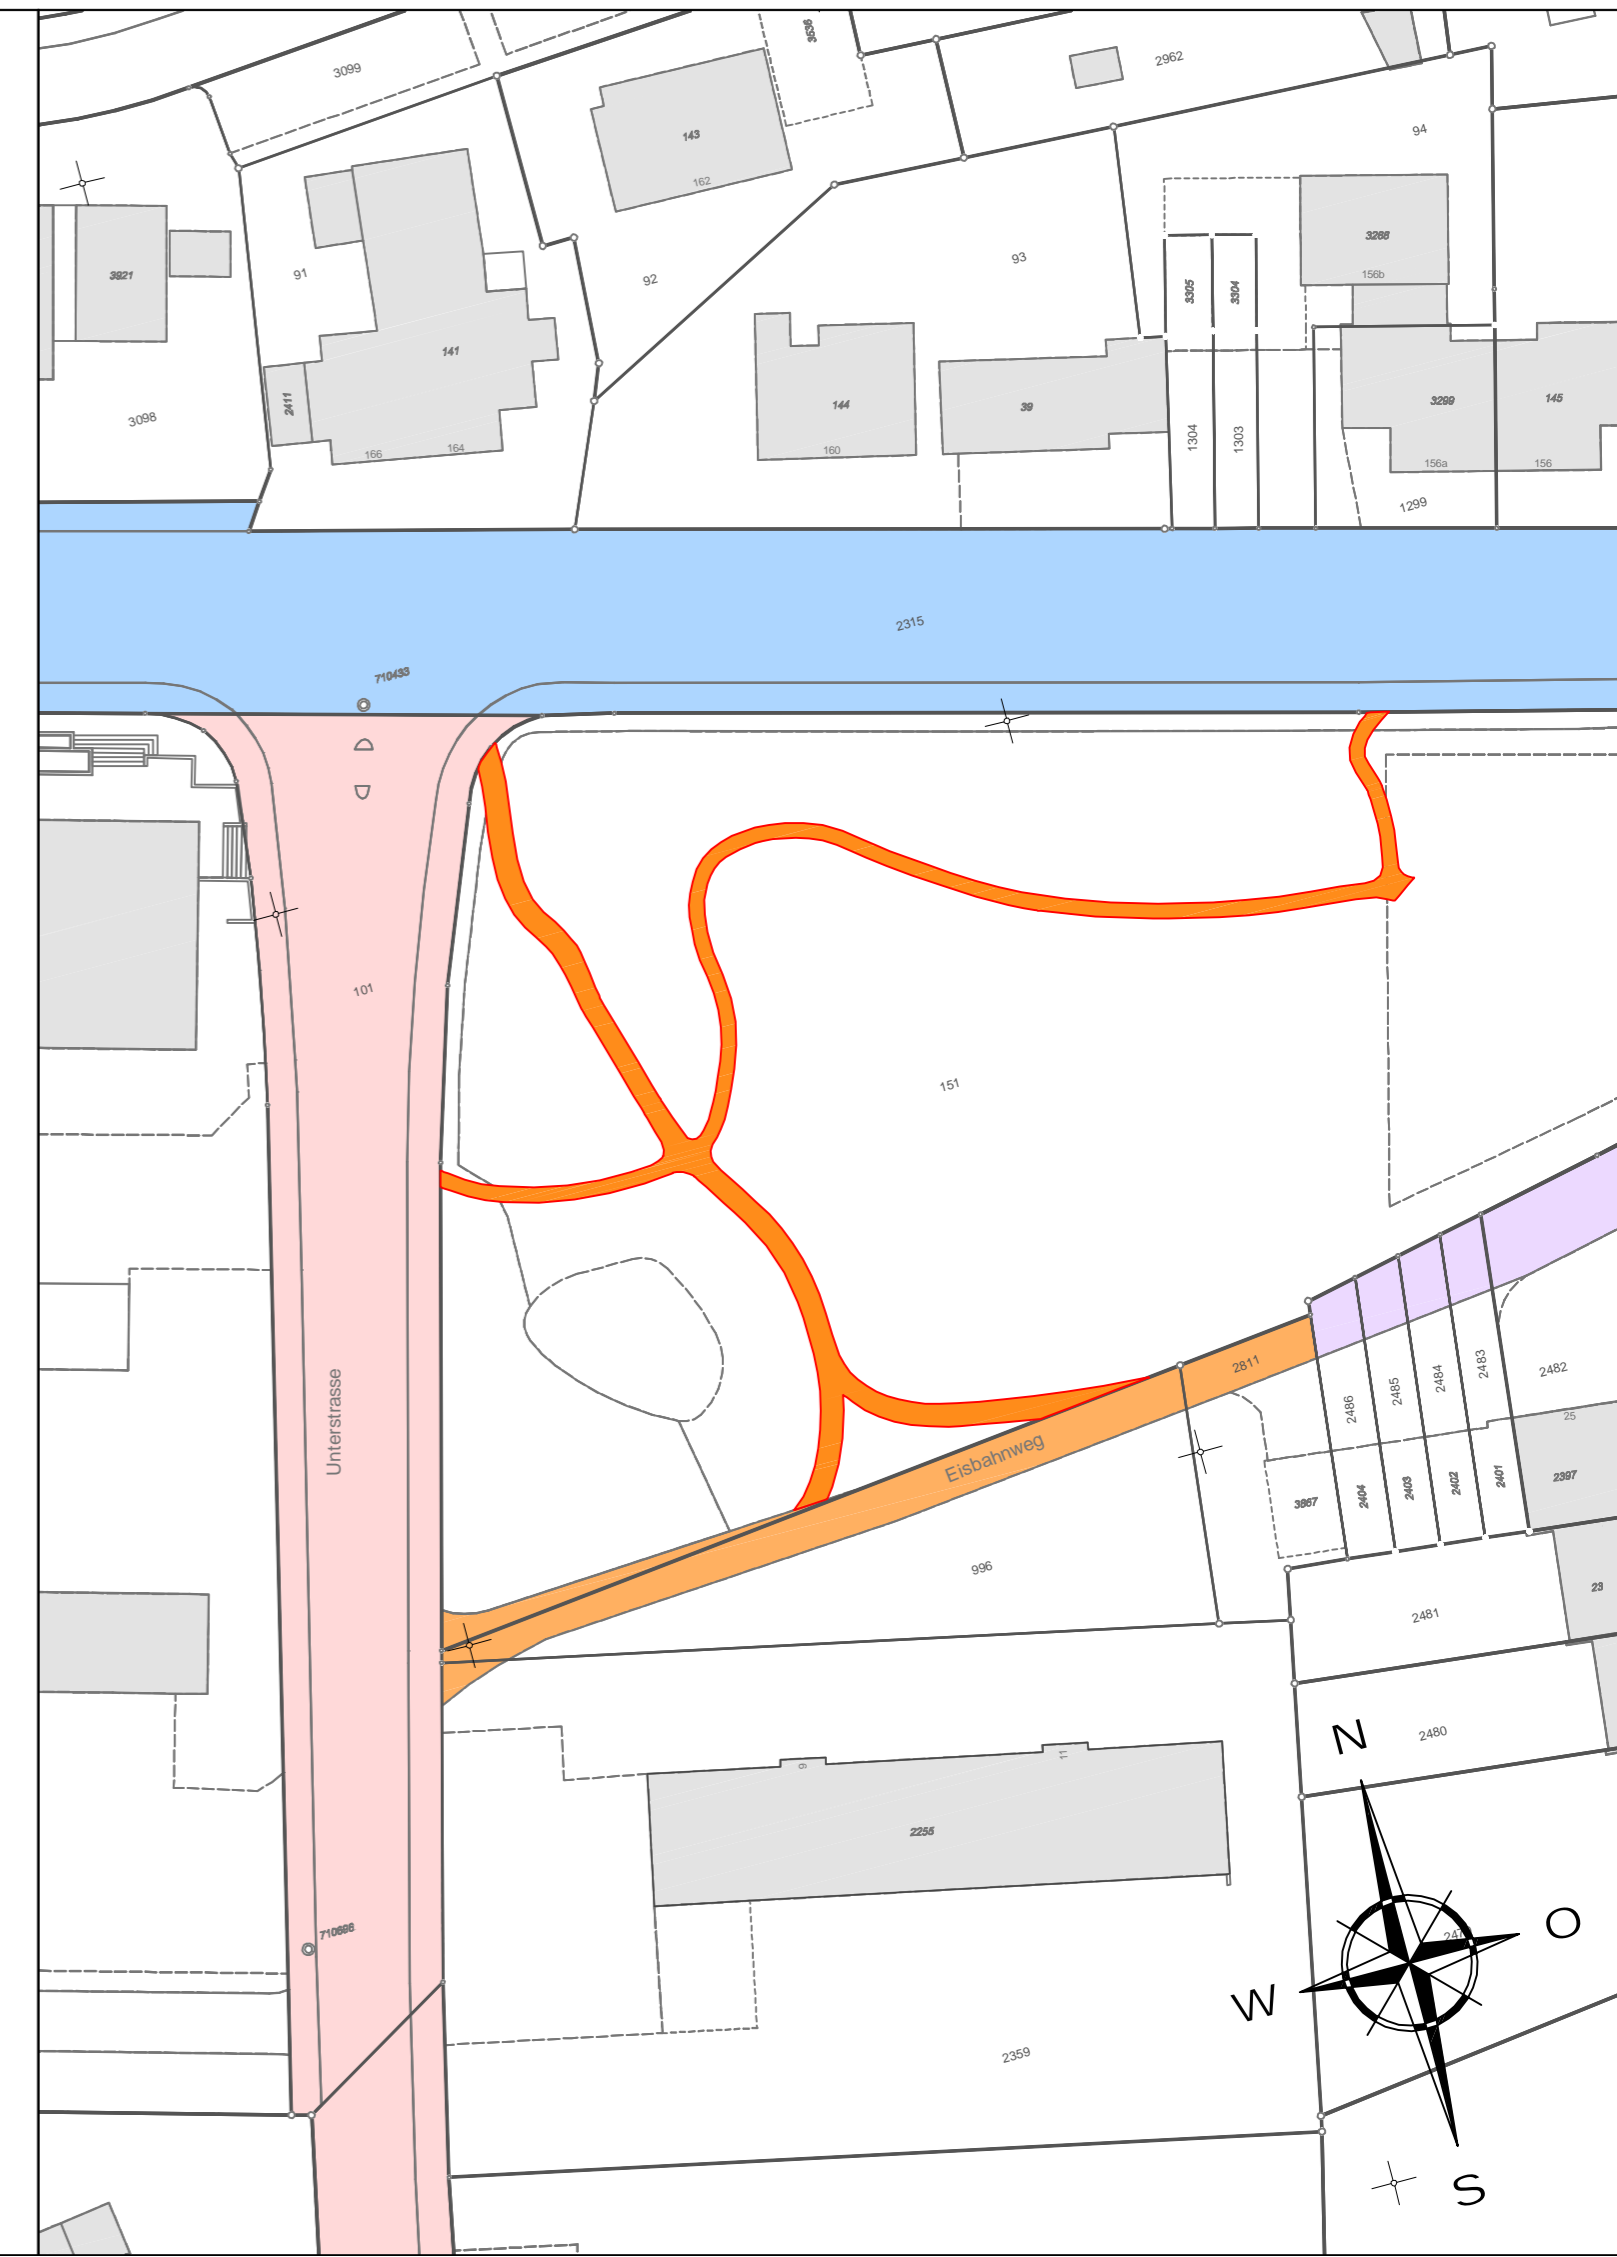
Hinweise

 Bestehende Klassierung  
Kantonsstrasse

 Bestehende Klassierung  
Gemeindestrasse 1.Klasse

 Bestehende Klassierung  
Gemeindestrasse 2.Klasse

 Bestehende Klassierung  
Gemeindeweg 1.Klasse



Proj.: MG	Datum: 01.05.2019	Änd.:
Gez.: nb	Grösse: 30/63	

Plan Nr.: **1619 - 13** Bau- und Genehmigungsprojekt



INGENIEURBÜRO GRÖBLI + PARTNER AG  
Bachstrasse 6  
9244 Niederuzwil  
Tel: 071/951 47 44  
E-Mail: groebli.partner@bluewin.ch  
Homepage: www.groeblipartner.ch  
Wilerstrasse 11  
9230 Flawil  
Tel: 071/393 36 44