flawil.ch

Grubenstrasse
Neubau Trottoir

Situation Landerwerb 1:500

Vom Gemeinderat genehmigt:

Öffentliche Planauflage vom: bis:

Der Gemeindepräsident: Der Ratsschreiber:

Proj.:	Ger	Datum:	01.04.2019	Änd.:
Gez.:	nb	Grösse:	A3	
Plan Nr.:	**1904 - 4**	**Bau- und Genehmigungsprojekt**		

INGENIEURBÜRO GRÖBLI + PARTNER AG

Bachstrasse 6
9244 Niederuzwil
Tel: 071/951 47 44
E-Mail: groebli.partner@bluewin.ch
Homepage: www.groeblipartner.ch
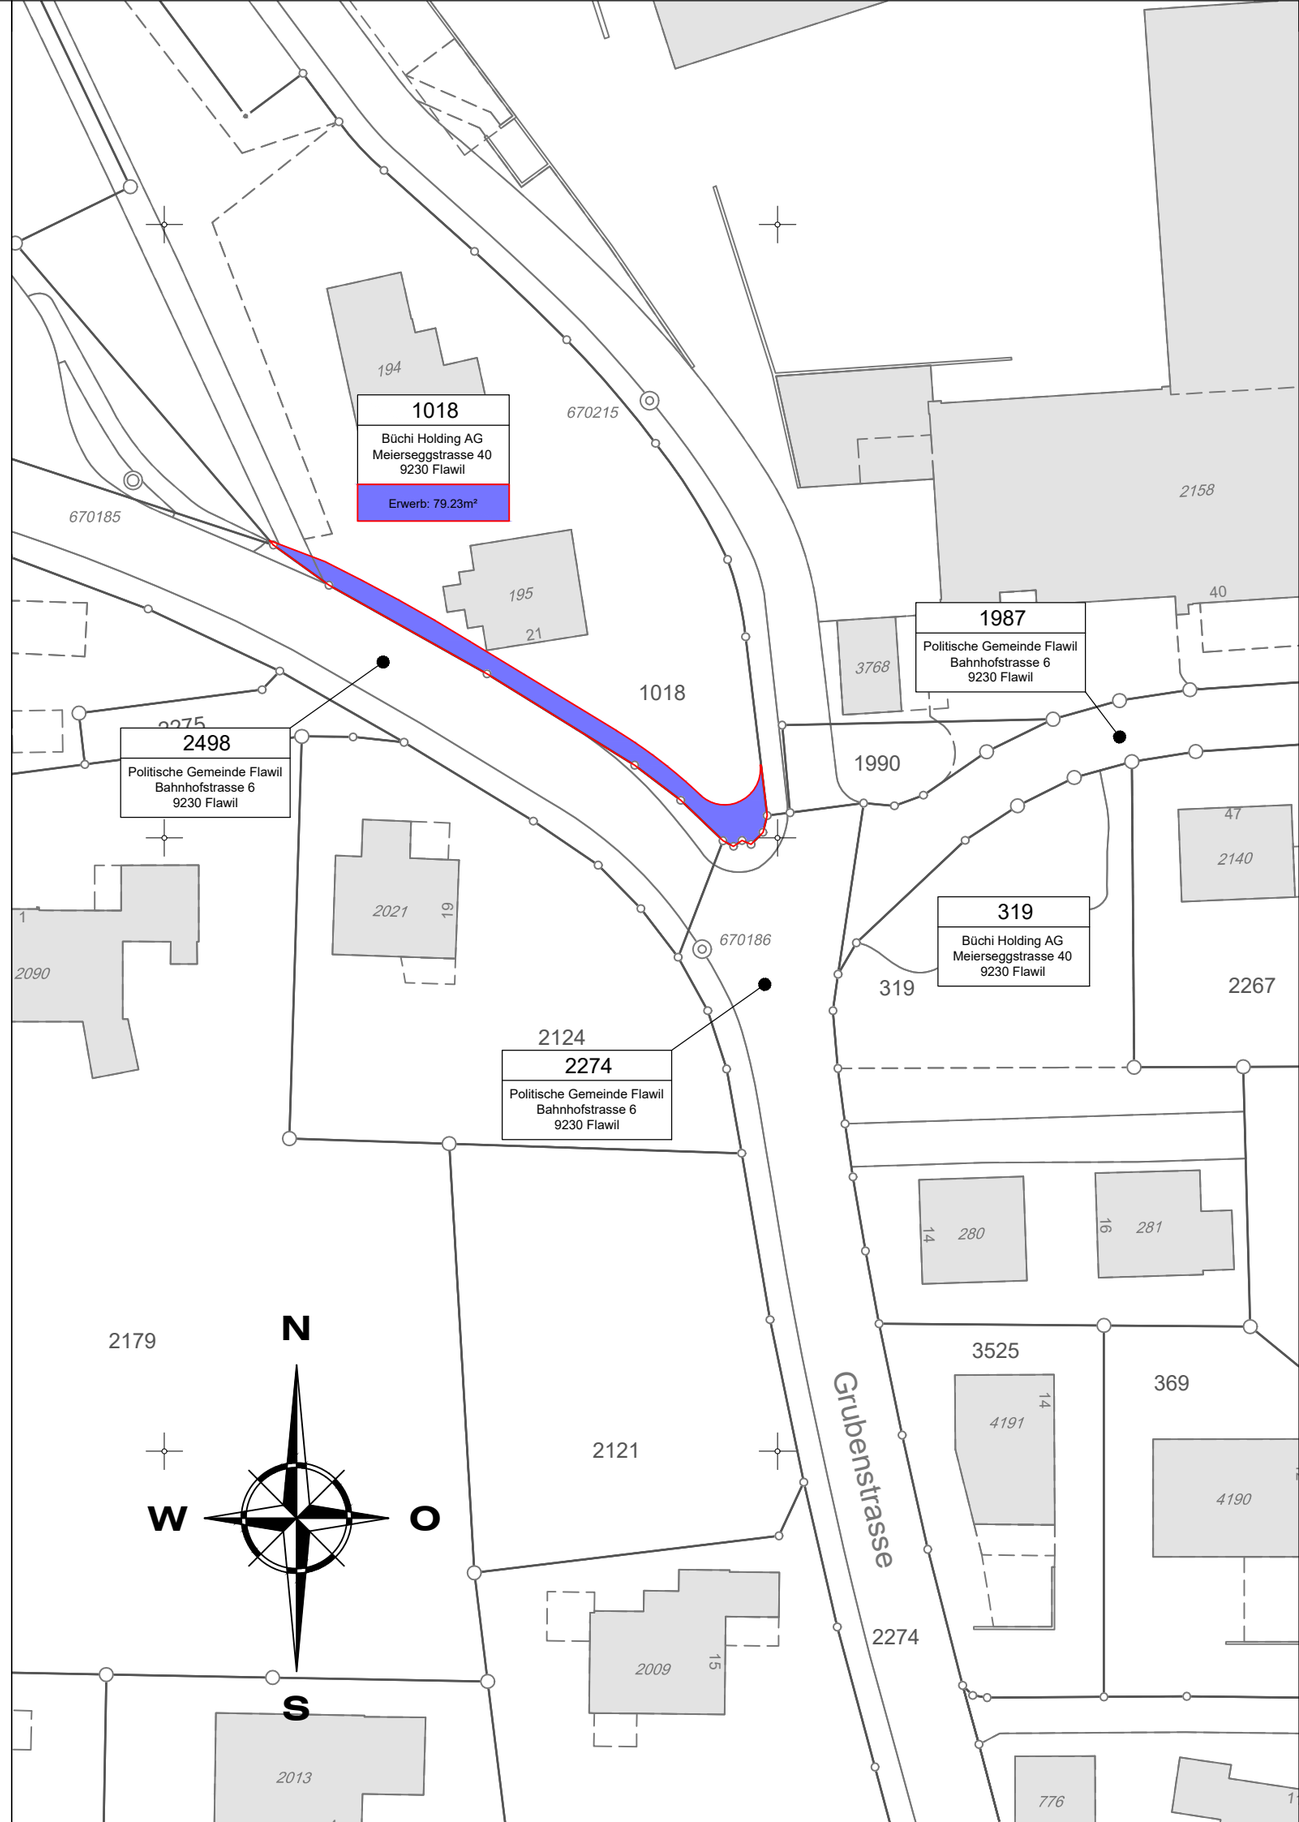
Wilerstrasse 11
9230 Flawil
Tel: 071/393 36 44