flawil.ch

Grubenstrasse
Neubau Trottoir

Von der Bau- und Infrastrukturkommission genehmigt:

Öffentliche Planauflage vom: bis:

Der Kommissionspräsident: Der Aktuar:

Signalisations- und Markierungsplan
Situation 1:200

Proj.:	Ger	Datum:	01.04.2019	Änd.: 20.05.2019
Gez.:	nb	Grösse:	30/63	
Plan Nr.:	**1904 - 6A**	**Bau- und Genehmigungsprojekt**		

INGENIEURBÜRO GRÖBLI + PARTNER AG

Bachstrasse 6
9244 Niederuzwil
Tel: 071/951 47 44
E-Mail: groebli.partner@bluewin.ch
Homepage: www.groeblipartner.ch

Wilerstrasse 11
9230 Flawil
Tel: 071/393 36 44

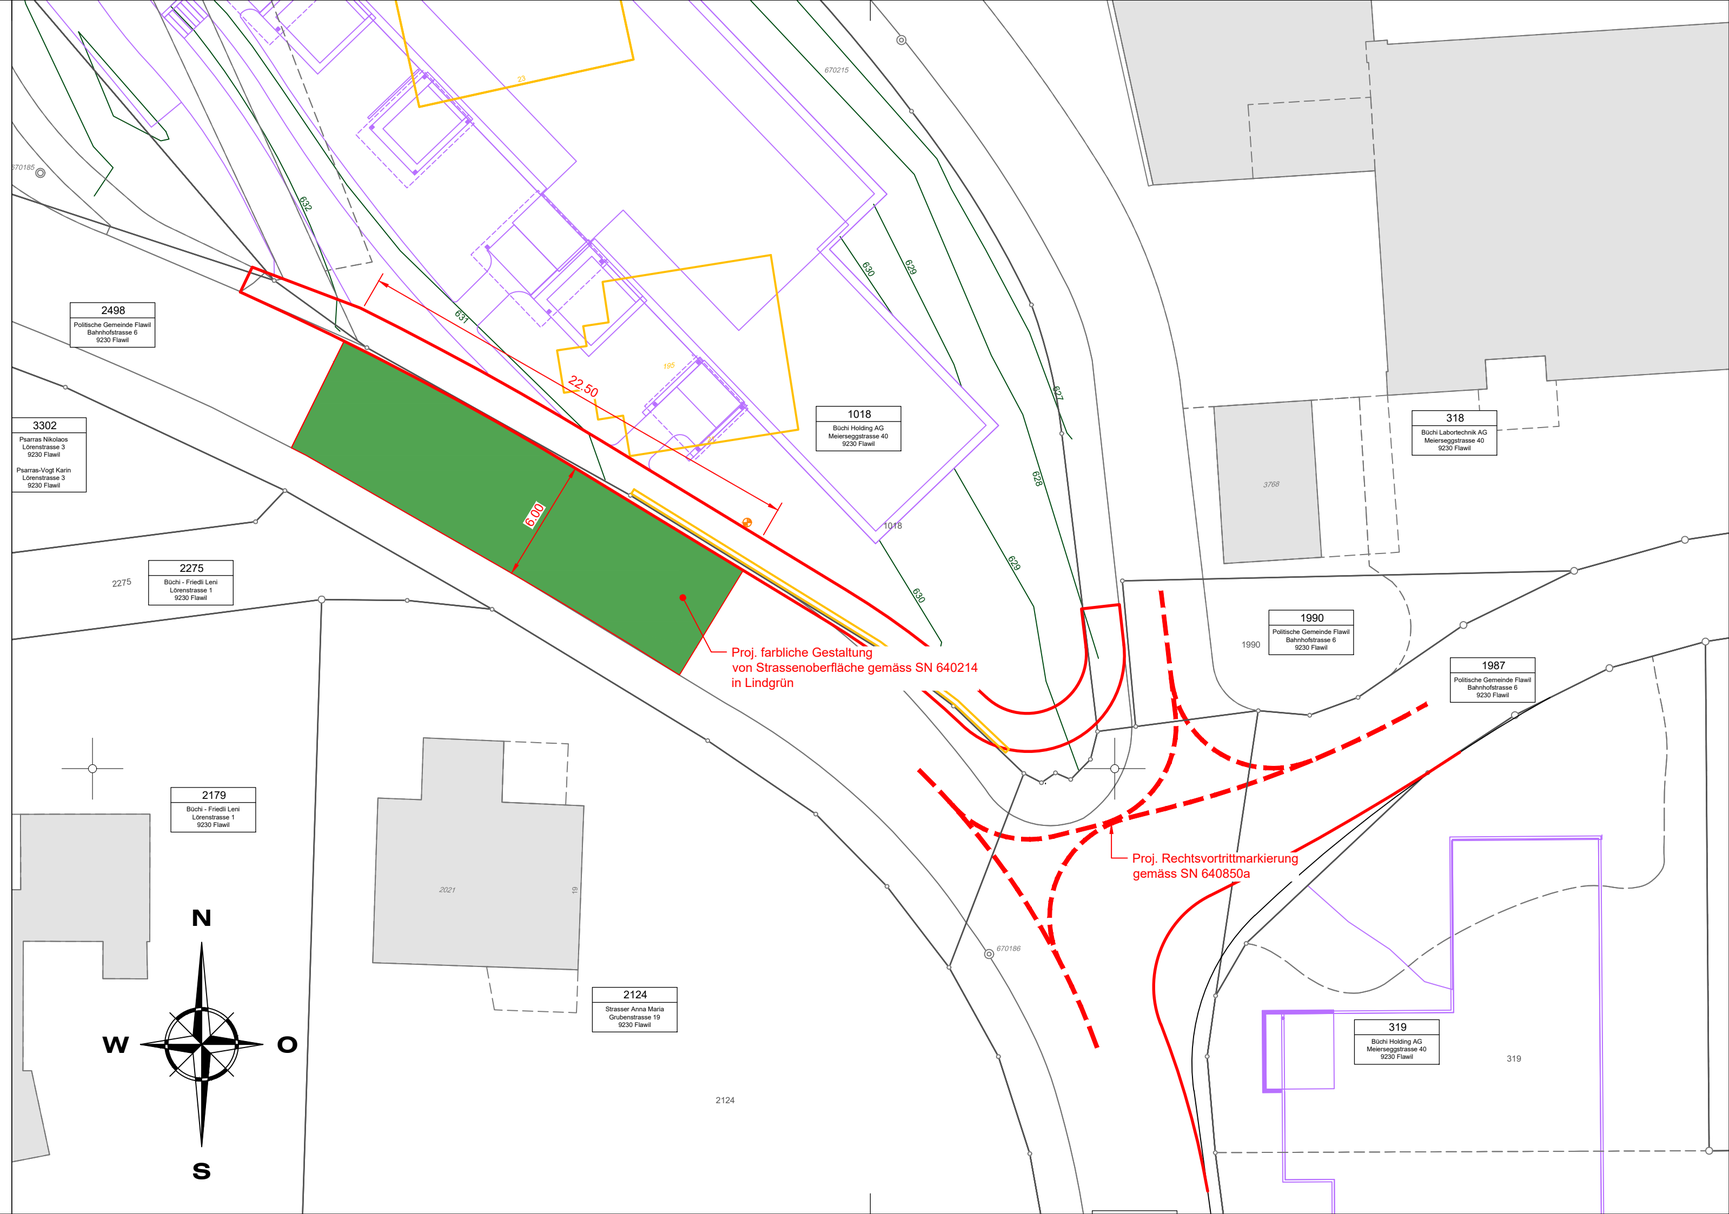

1904.ctb L:\1904 Grubenstrasse_Neubau Trottoir, Flawil\Pläne\1904 - 6A_Situation Signalisations- und Markierungsplan_200.dwg