


Umbau / Sanierung Kindergarten Wisental


Wilerstrasse 93, 9230 Flawil

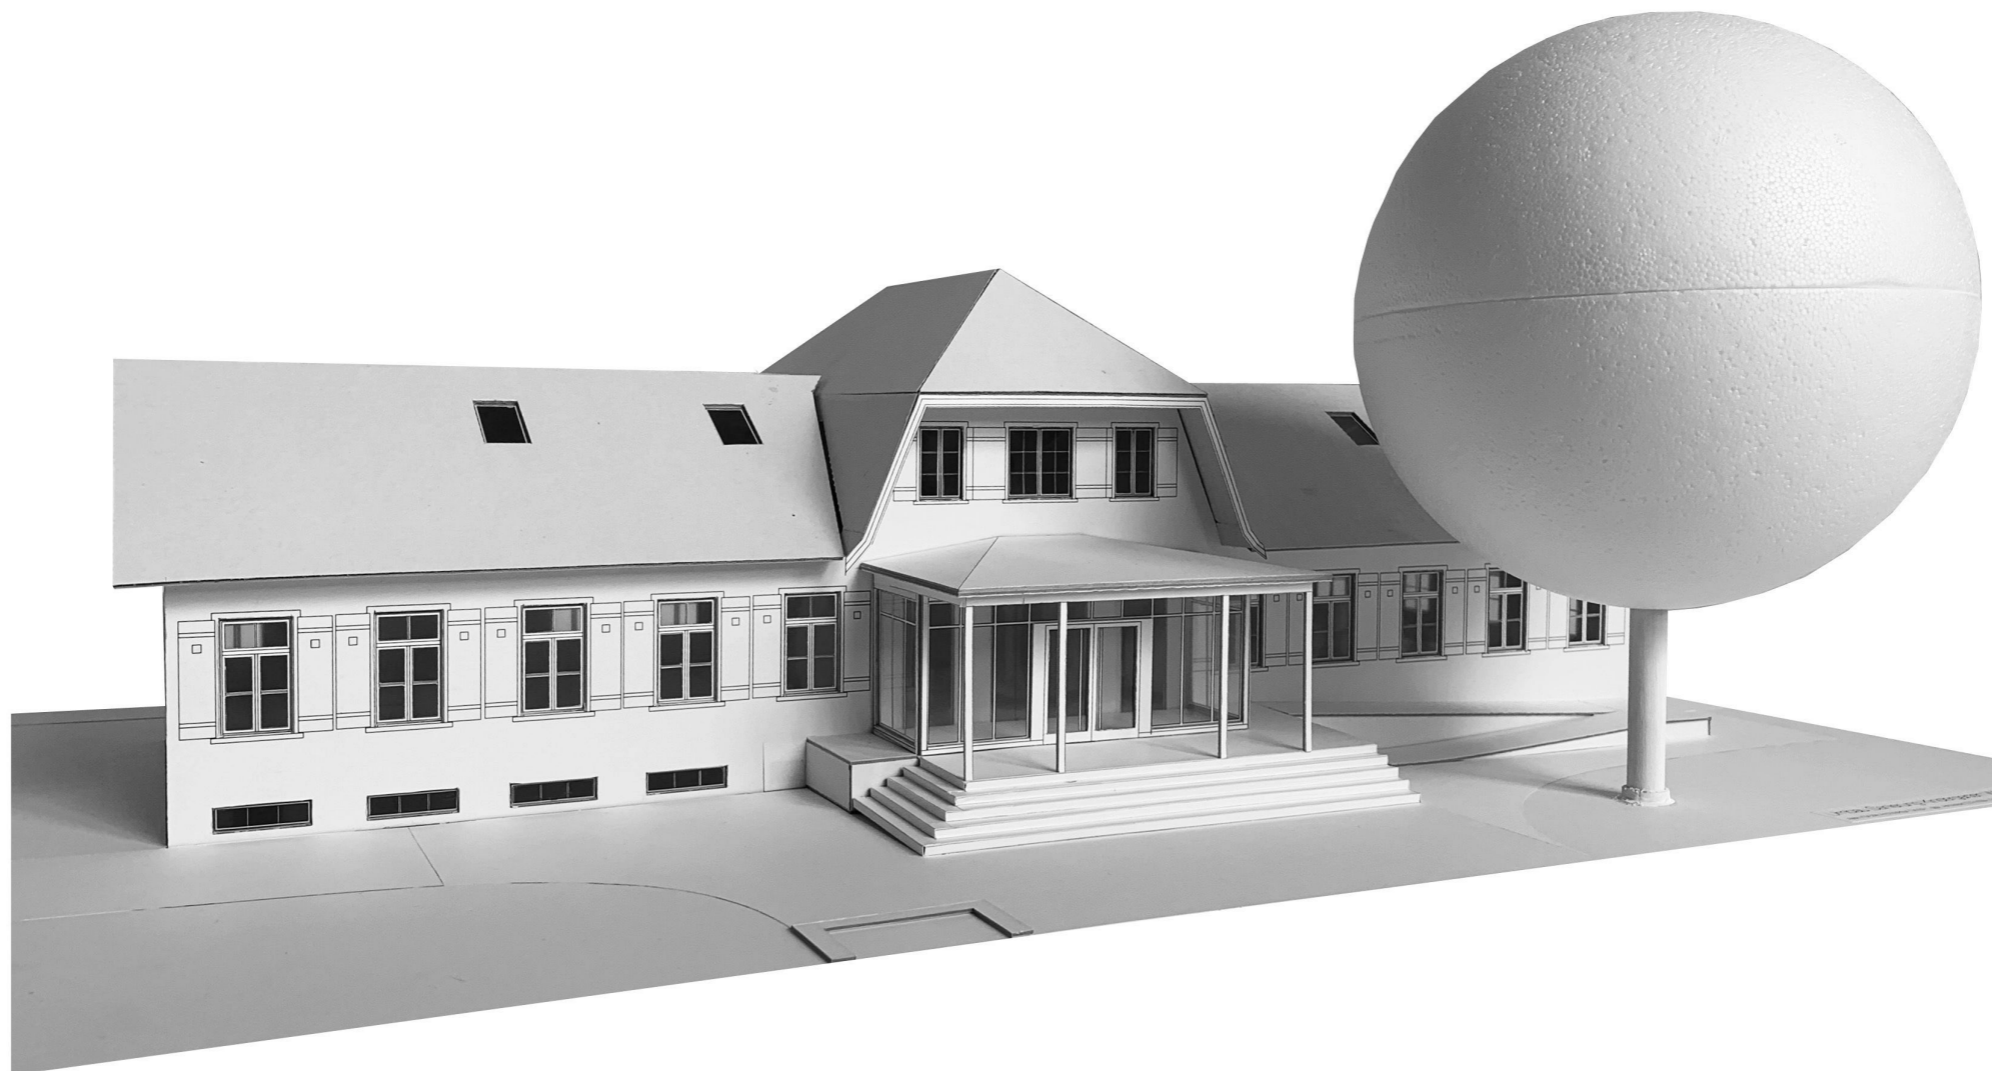

Projekt 2020

Stand: 13. Juli 2020






Politische Gemeinde Flawil
Umbau Sanierung Kindergarten Wisental, Wilerstrasse 93, 9230 Flawil

Alex Künzle Architektur GmbH
 Dipl. Architekt ETH/SIA
 Säntisstrasse 15, 9230 Flawil
 Tel 071 394 15 70, Fax 071 394 15 75
 architektur.kuenzle@bluewin.ch

39.07.20
 Gez. TS
 Datum: 03.07.2020
 Revision:

Situation 1:500

± 0.00 = OKFB EG

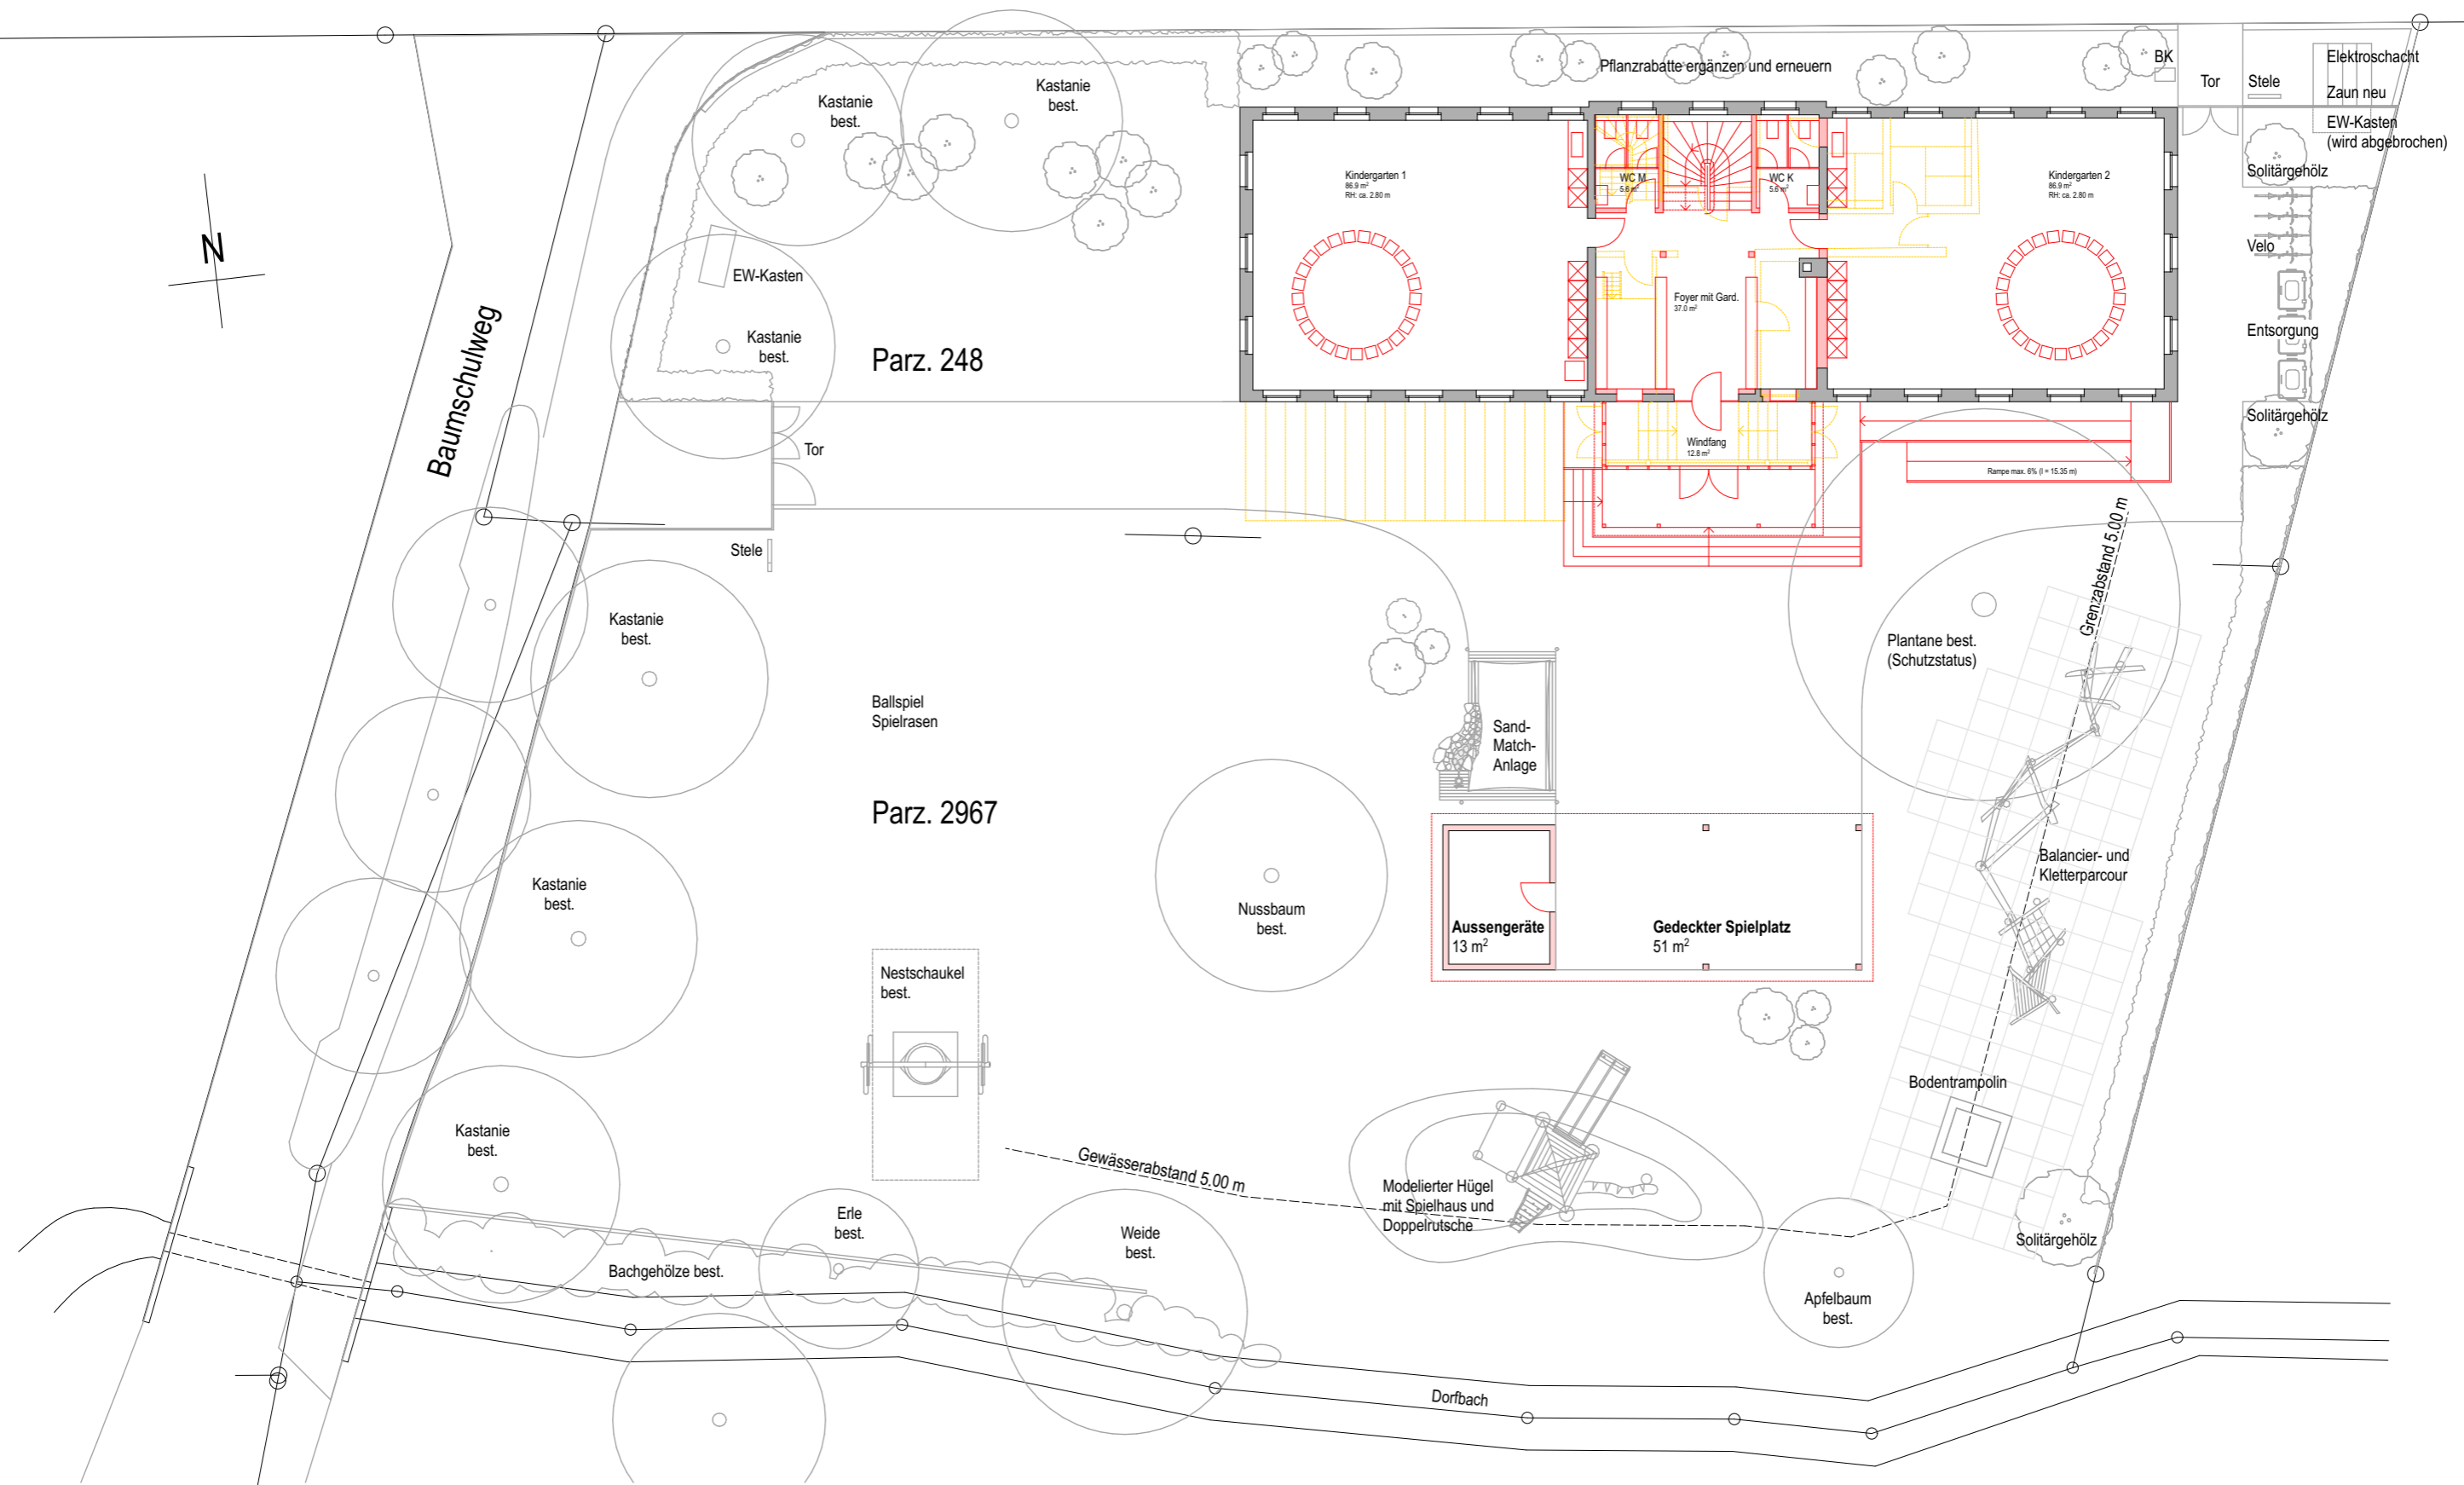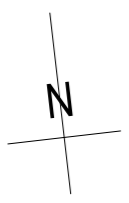


Politische Gemeinde Flawil
Umbau Sanierung Kindergarten Wisental, Wilerstrasse 93, 9230 Flawil


Alex Künzle Architektur GmbH
 Dipl. Architekt ETH/SIA
 Säntisstrasse 15, 9230 Flawil
 Tel 071 394 15 70, Fax 071 394 15 75
 architektur.kuenzle@bluewin.ch


39.07.21
 Datum: 03.07.2020
 Revision:

Situation 1:200

± 0.00 = OKFB EG

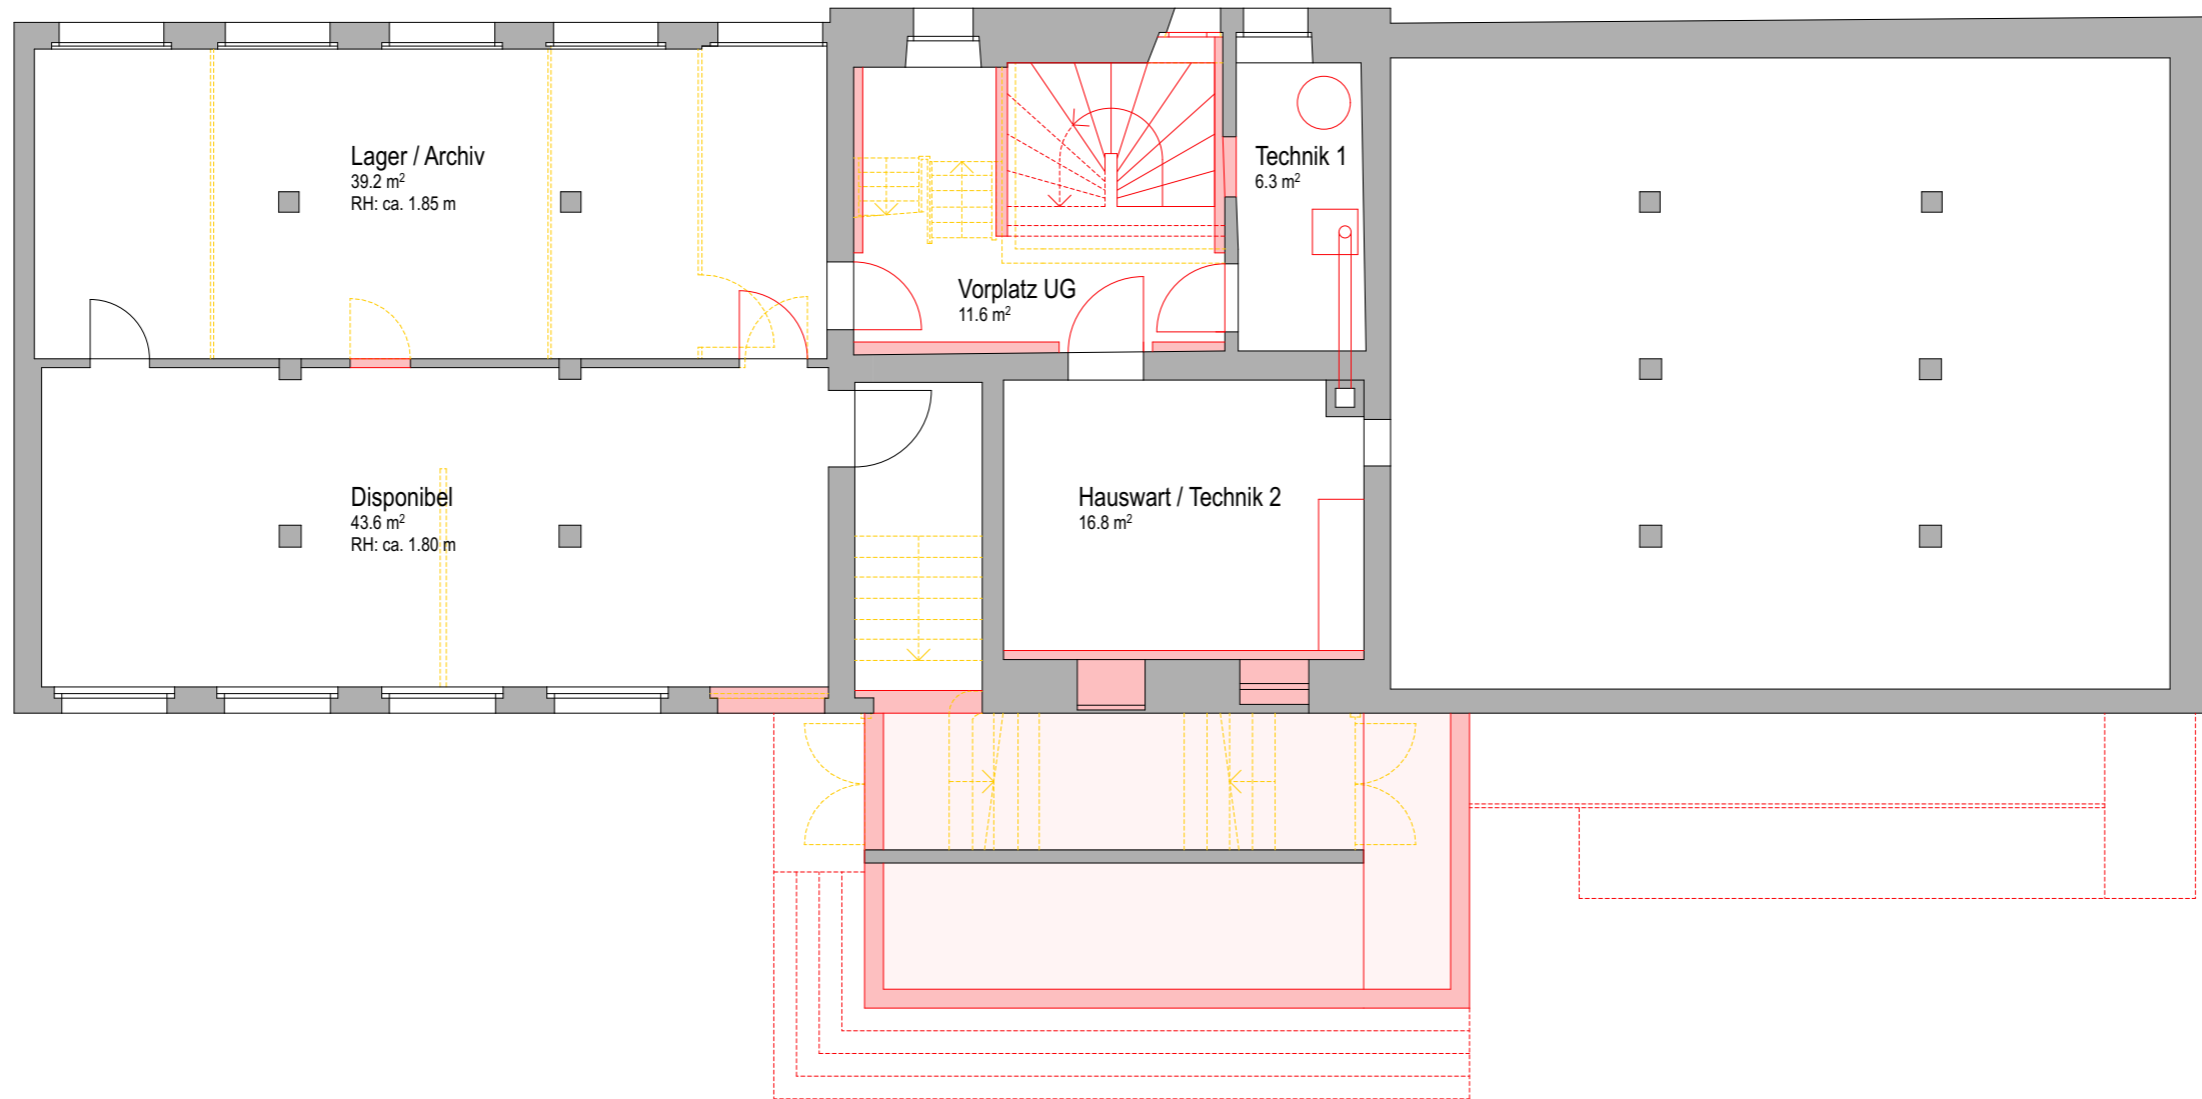

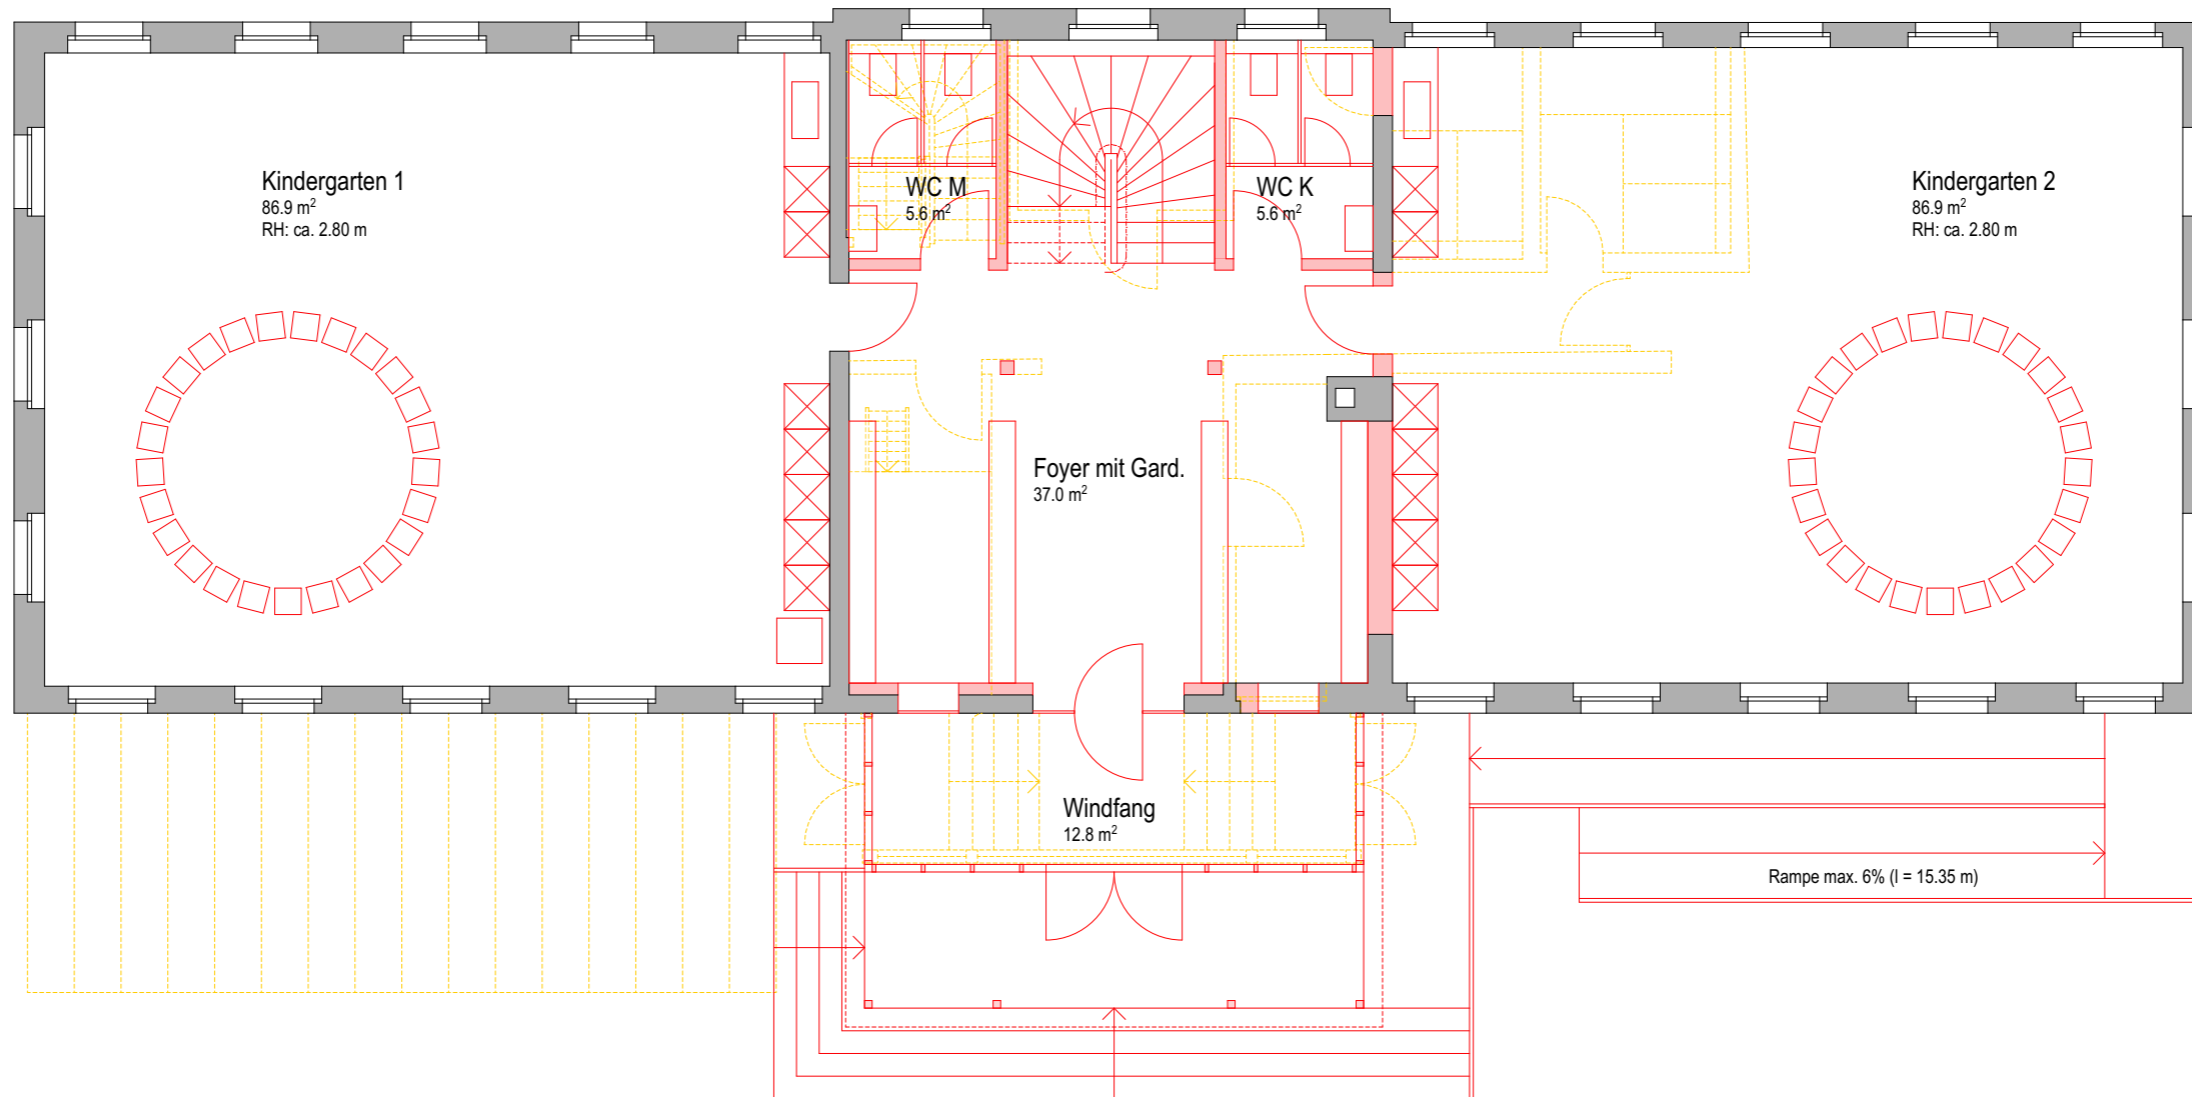

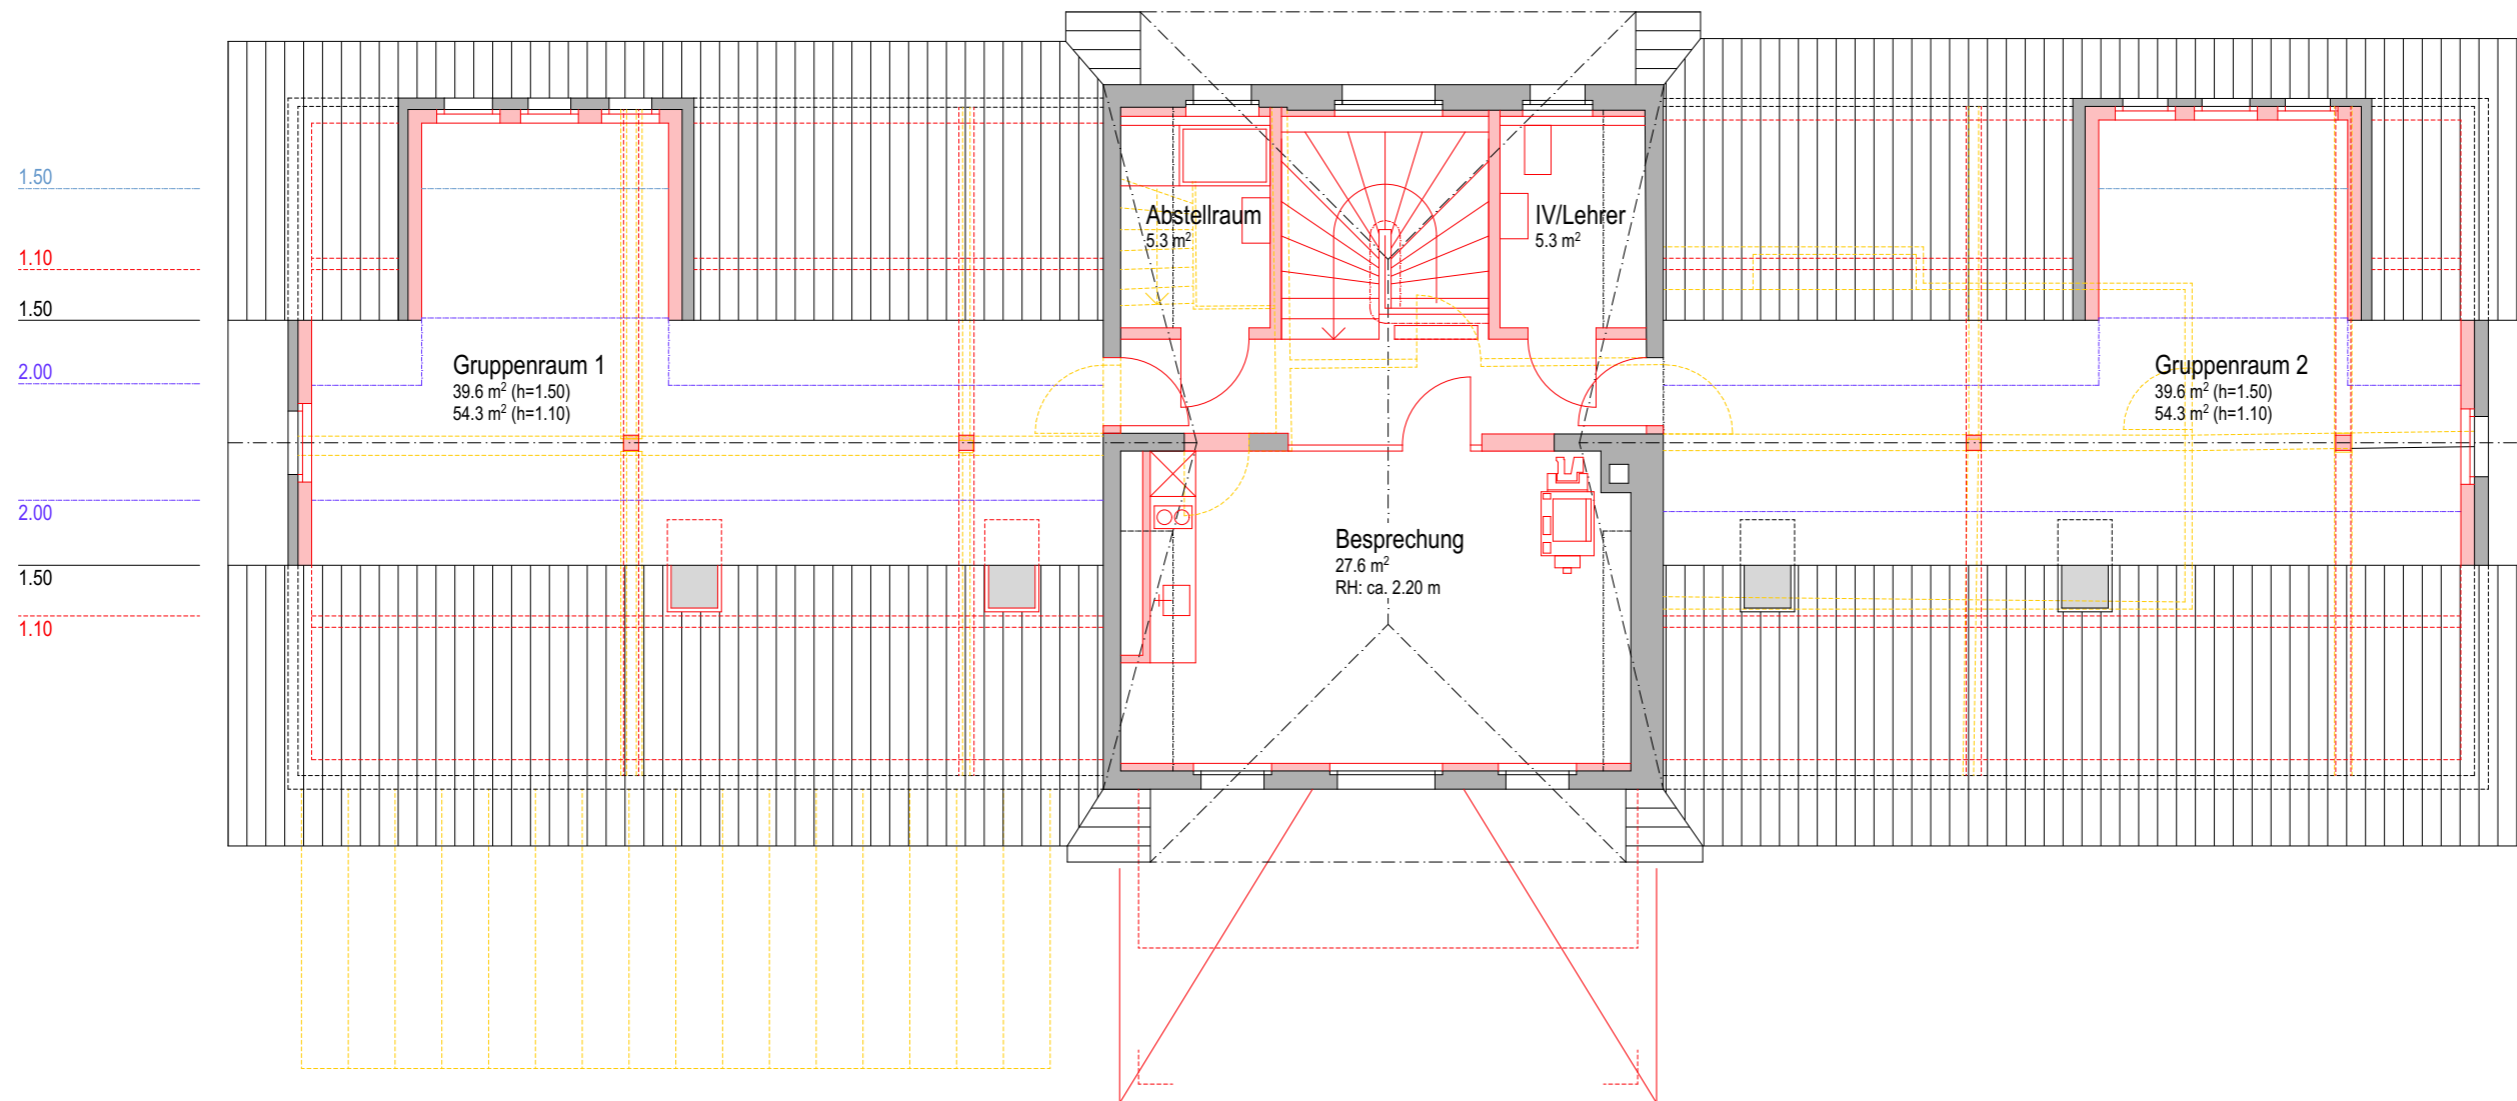

 **Politische Gemeinde Flawil**
Umbau Sanierung Kindergarten Wisental, Wilerstrasse 93, 9230 Flawil

Alex Künzle Architektur GmbH
 Dipl. Architekt ETH/SIA
 Säntisstrasse 15, 9230 Flawil
 Tel 071 394 15 70, Fax 071 394 15 75
 architektur.kuenzle@bluewin.ch


± 0.00 = OKFB EG

39.07.24

Gez. TS
 Datum: 03.07.2020
 Revision:

Dachgeschoss 1:100


.....

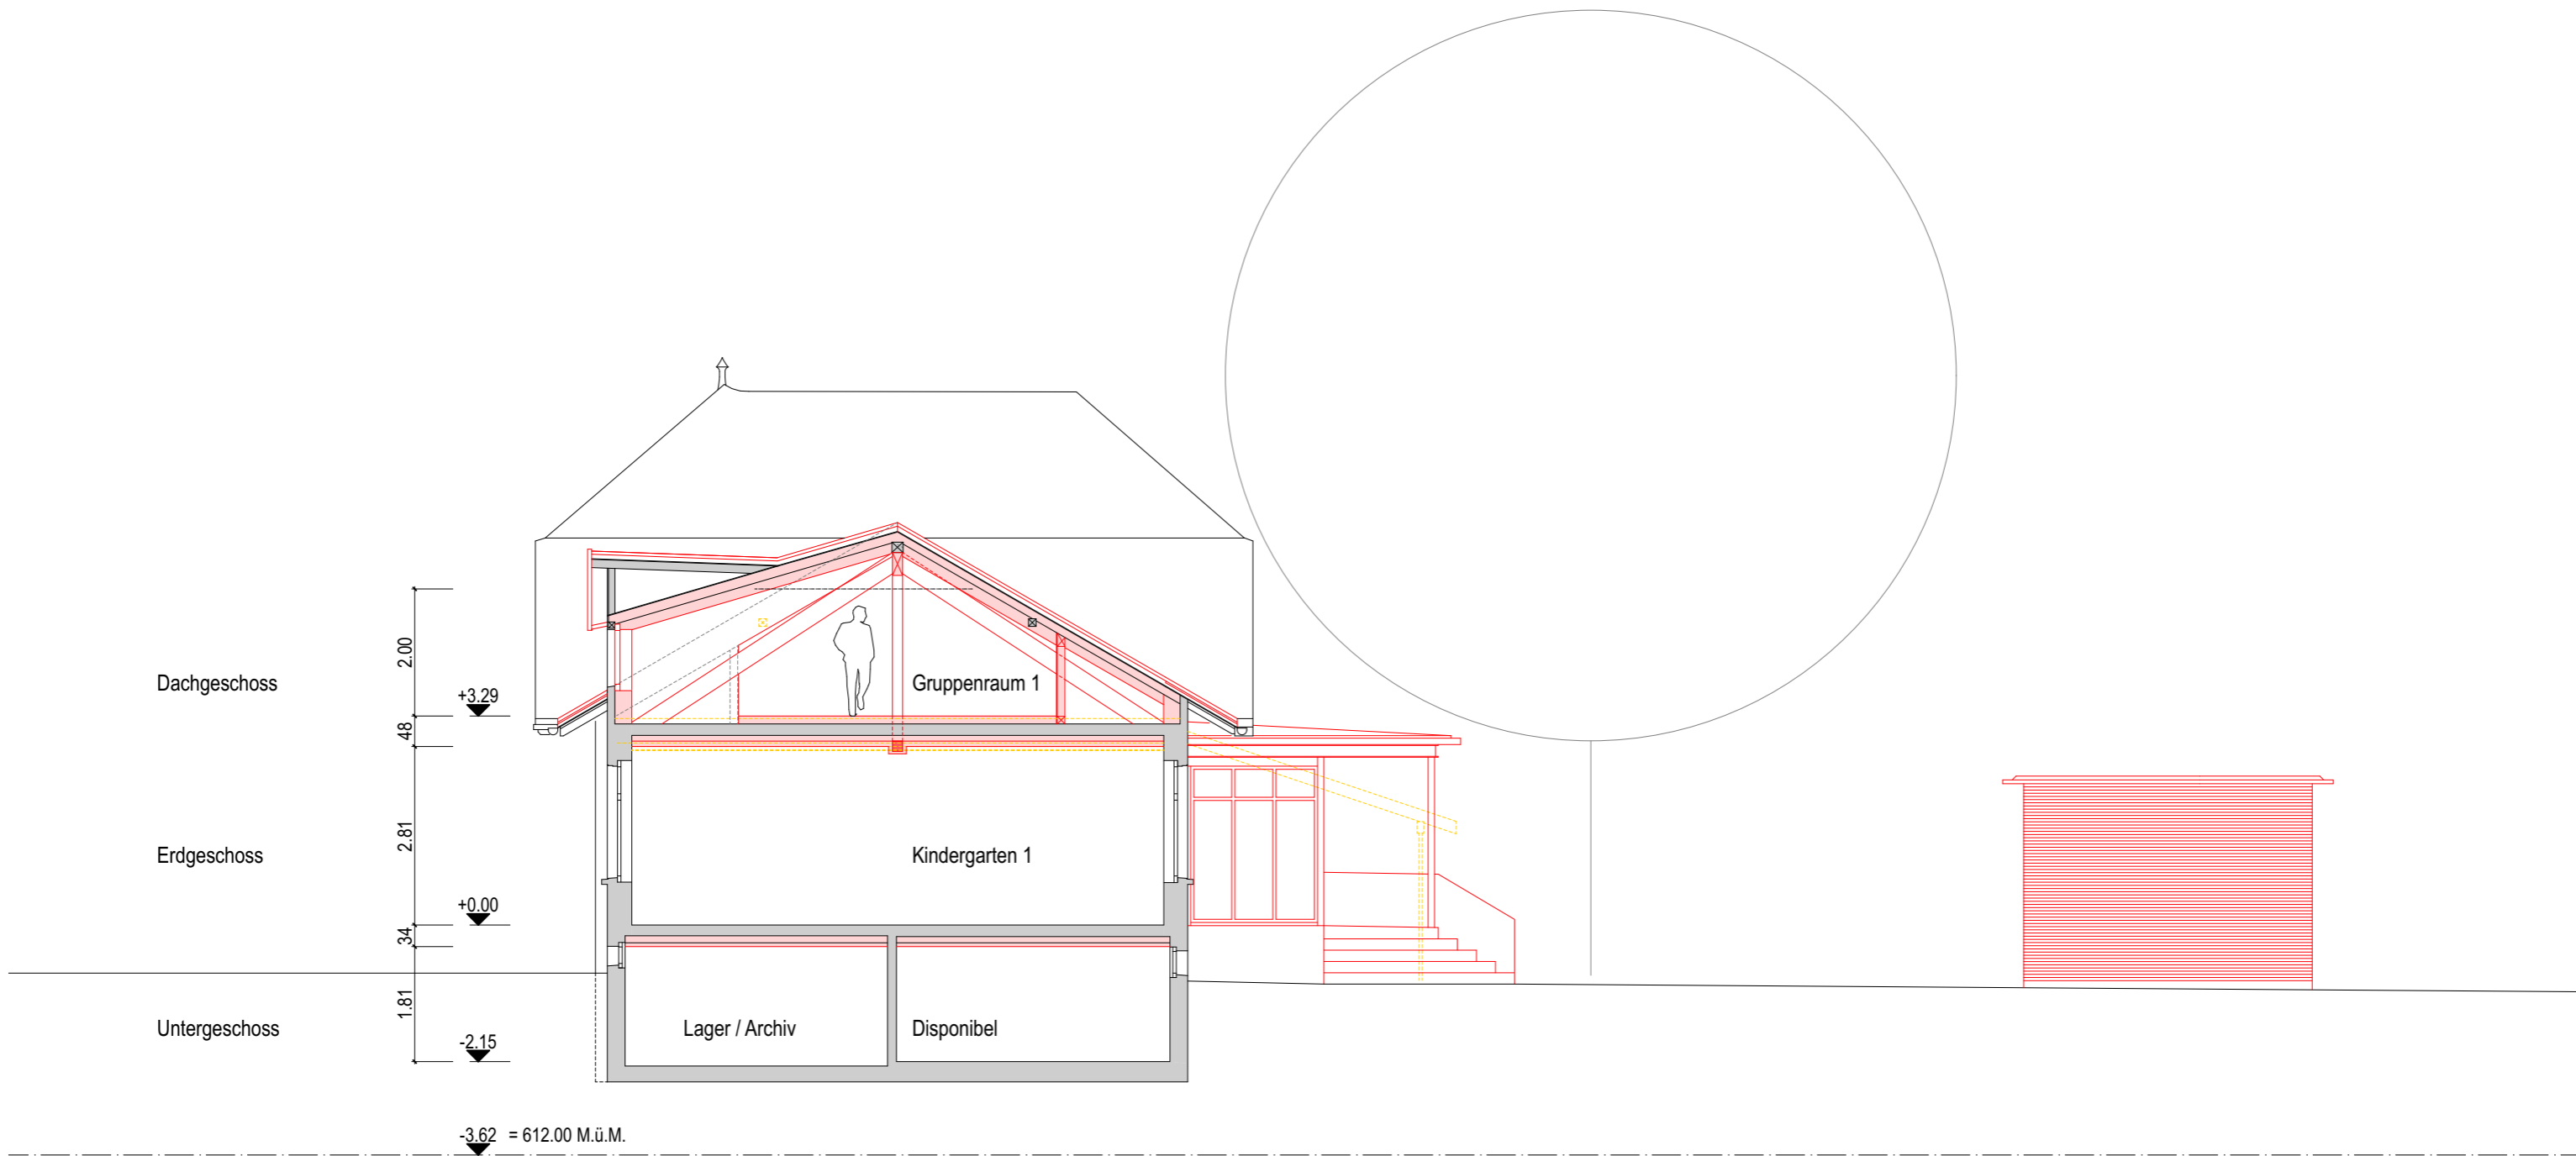

 <p>Politische Gemeinde Flawil Umbau Sanierung Kindergarten Wisental, Wilerstrasse 93, 9230 Flawil Alex Künzle Architektur GmbH Dipl. Architekt ETH/SIA Säntisstrasse 15, 9230 Flawil Tel 071 394 15 70, Fax 071 394 15 75 architektur.kuenzle@bluewin.ch</p>	<p>39.07.25</p>	<p>Gez. TS Datum: 03.07.2020 Revision: </p>
<p>± 0.00 = OKFB EG</p>	<p>Querschnitt 1:100</p>	




	Politische Gemeinde Flawil	39.07.26	Gez. TS
	Umbau Sanierung Kindergarten Wisental, Wilerstrasse 93, 9230 Flawil		Datum: 03.07.2020
Alex Künzle Architektur GmbH			Revision:
Dipl. Architekt ETH/SIA		
Säntisstrasse 15, 9230 Flawil		
Tel 071 394 15 70, Fax 071 394 15 75		
architektur.kuenzle@bluewin.ch	± 0.00 = OKFB EG	Südfassade 1:100

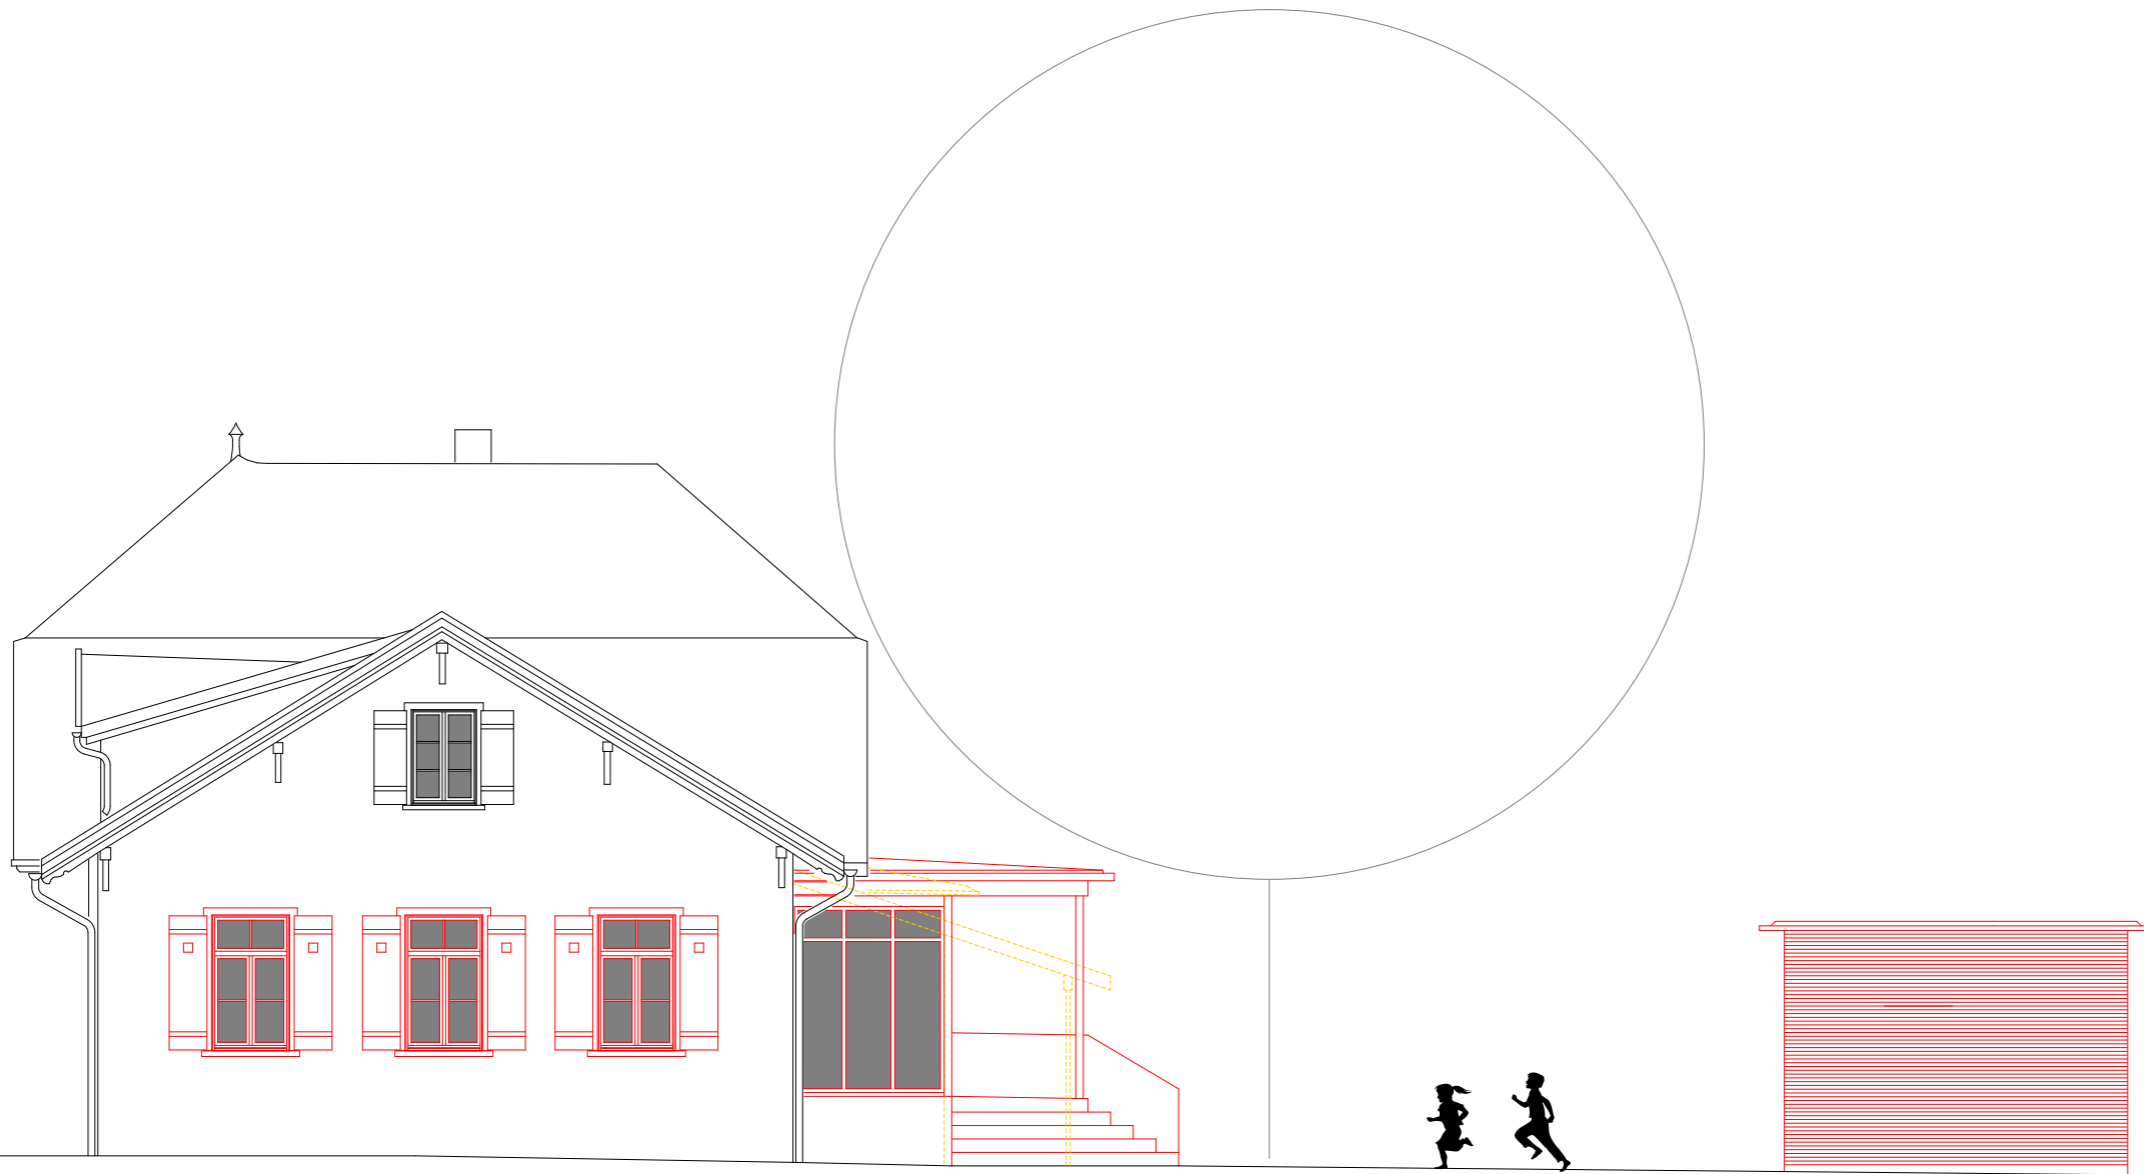

 <p>Politische Gemeinde Flawil Umbau Sanierung Kindergarten Wisental, Wilerstrasse 93, 9230 Flawil</p> <p>Alex Künzle Architektur GmbH Dipl. Architekt ETH/SIA Säntisstrasse 15, 9230 Flawil Tel 071 394 15 70, Fax 071 394 15 75 architektur.kuenzle@bluewin.ch</p>	<p>39.07.27</p>	<p>Gez. TS Datum: 03.07.2020 Revision: </p>
<p>± 0.00 = OKFB EG</p>	<p>Westfassade 1:100</p>	



	Politische Gemeinde Flawil Umbau Sanierung Kindergarten Wisental, Wilerstrasse 93, 9230 Flawil	39.07.28	Gez. TS Datum: 03.07.2020 Revision:
Alex Künzle Architektur GmbH Dipl. Architekt ETH/SIA Säntisstrasse 15, 9230 Flawil Tel 071 394 15 70, Fax 071 394 15 75 architektur.kuenzle@bluewin.ch	$\pm 0.00 = \text{OKFB EG}$	Nordfassade 1:100

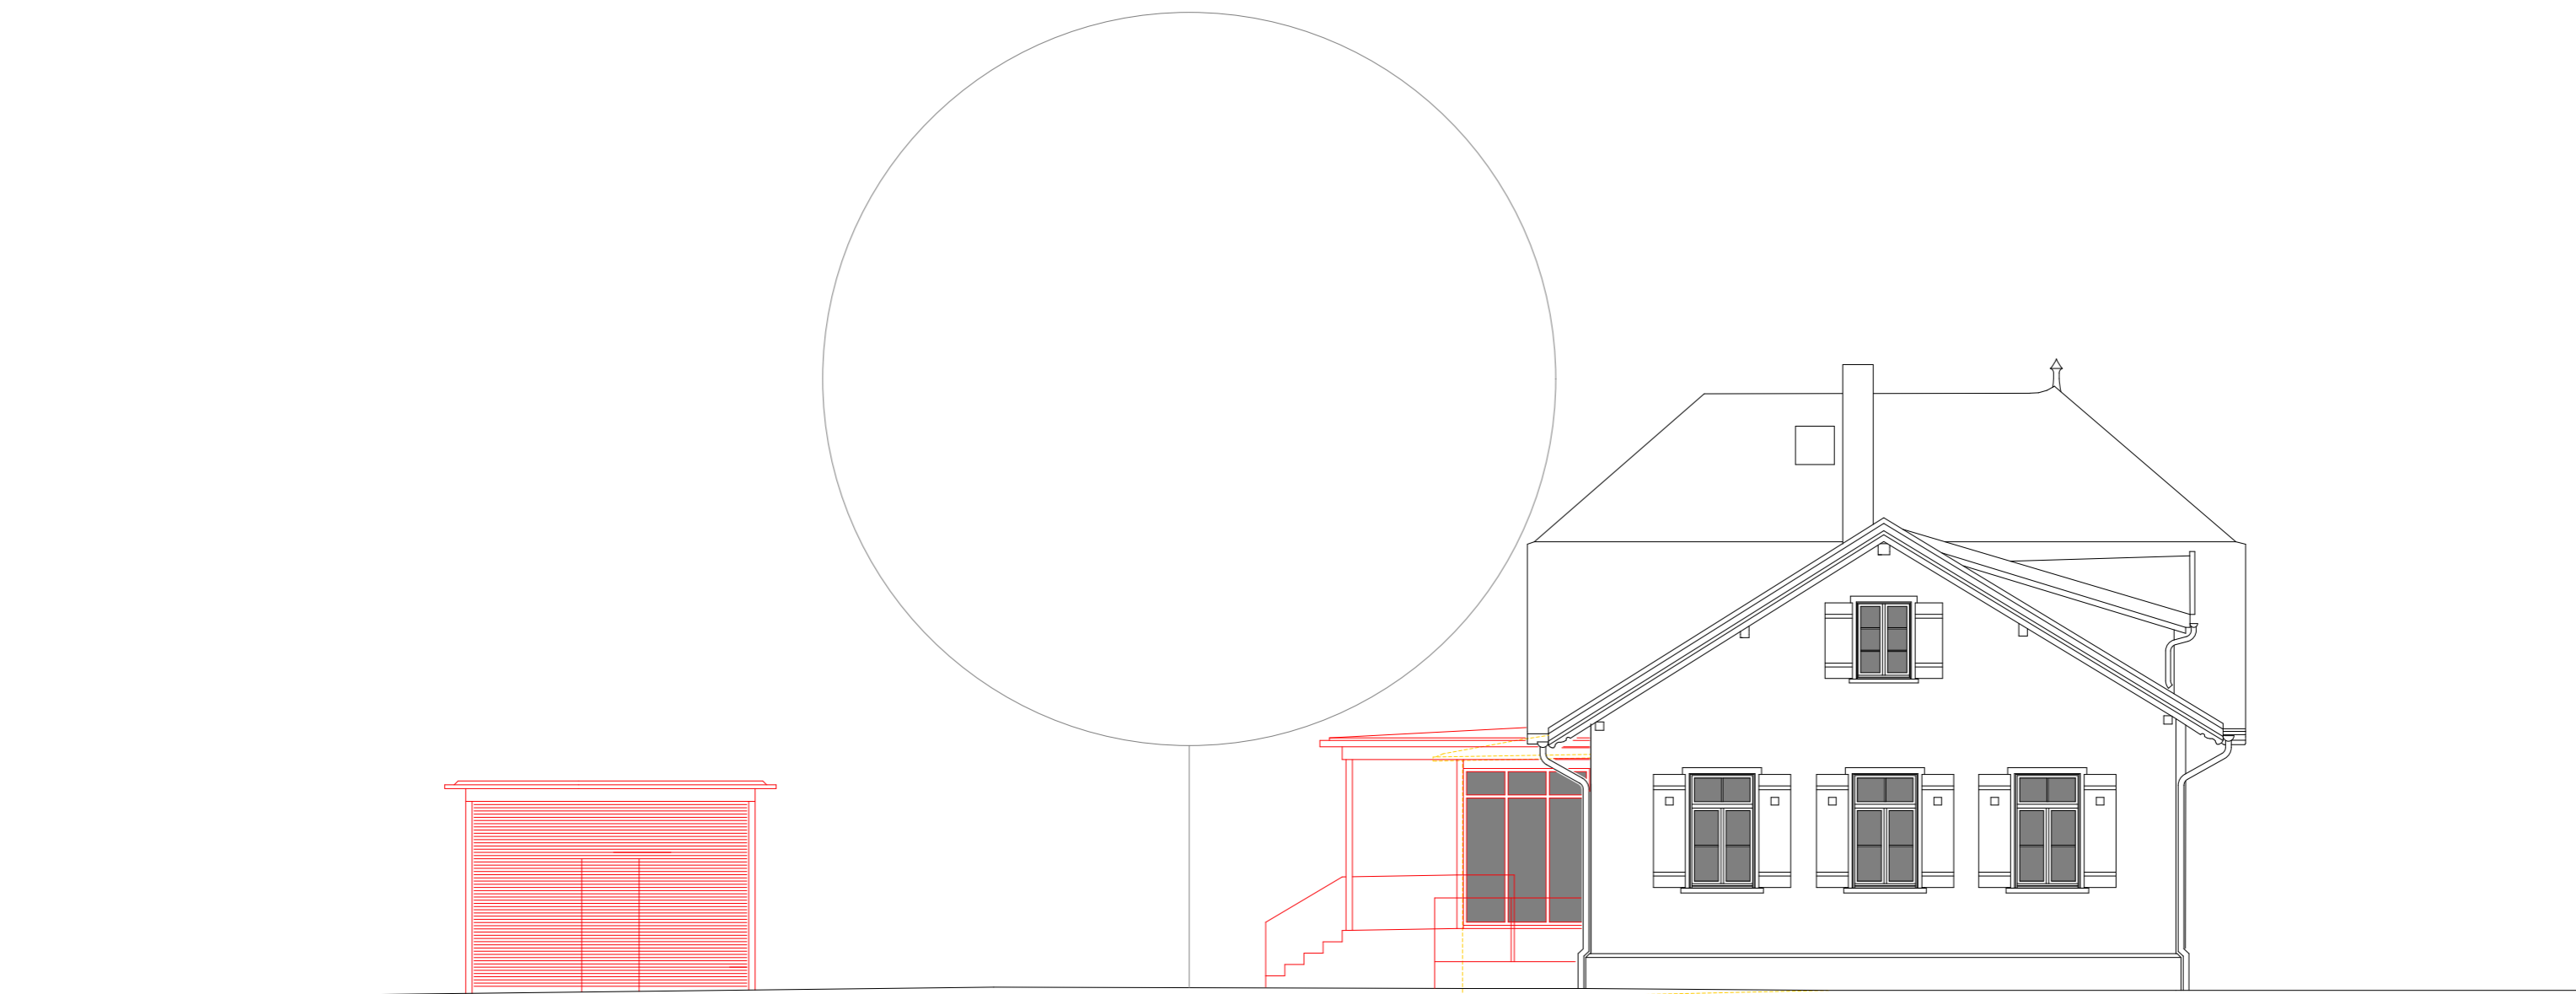

Politische Gemeinde Flawil
Umbau Sanierung Kindergarten Wisental, Wilerstrasse 93, 9230 Flawil

Alex Künzle Architektur GmbH
Dipl. Architekt ETH/SIA
Sântisstrasse 15, 9230 Flawil
Tel 071 394 15 70, Fax 071 394 15 75
architektur.kuenzle@bluewin.ch


± 0.00 = OKFB EG

39.07.29


Gez. TS
Datum: 03.07.2020
Revision:

Ostfassade 1:100


.....
.....
.....

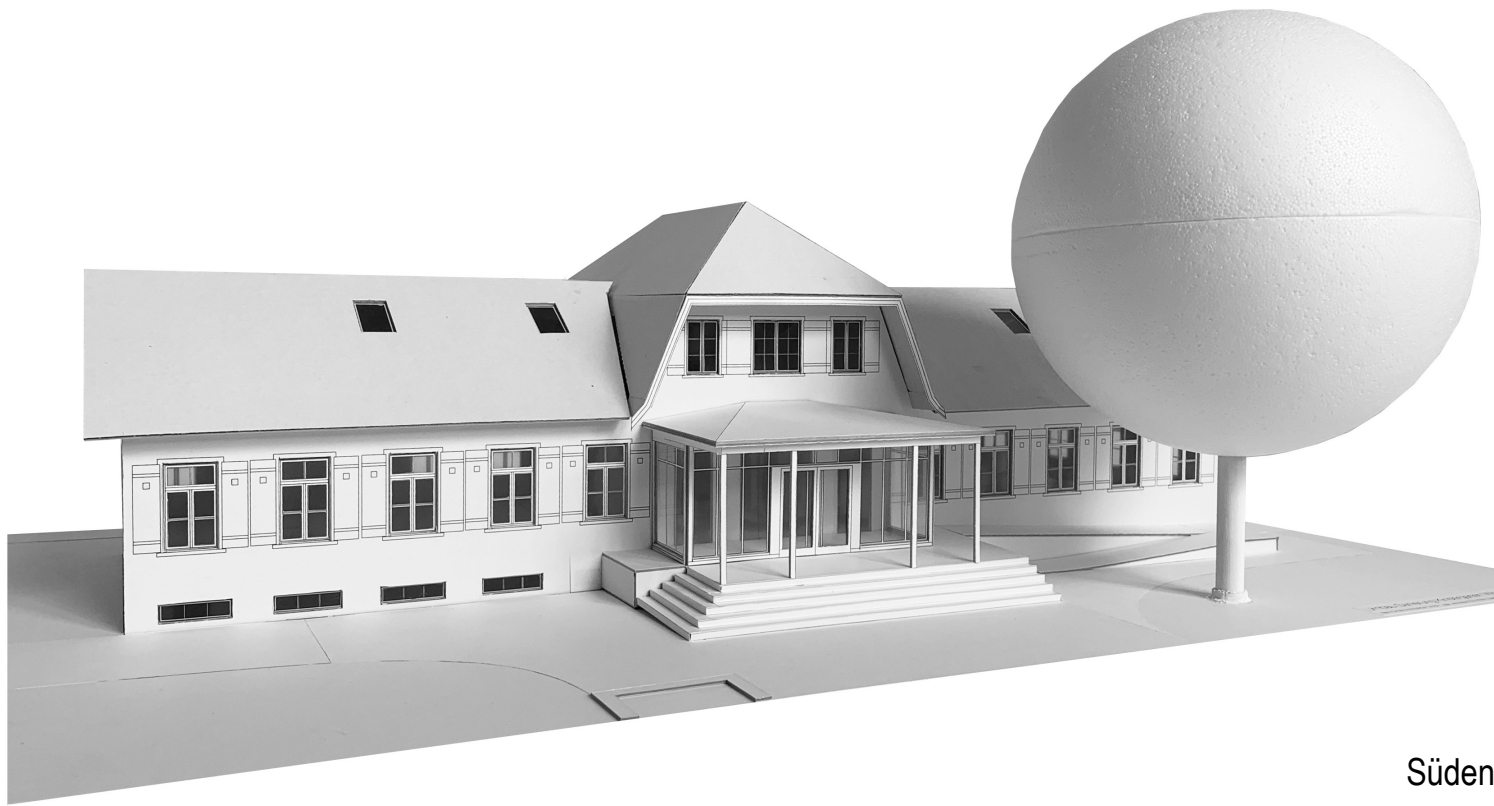


Süden

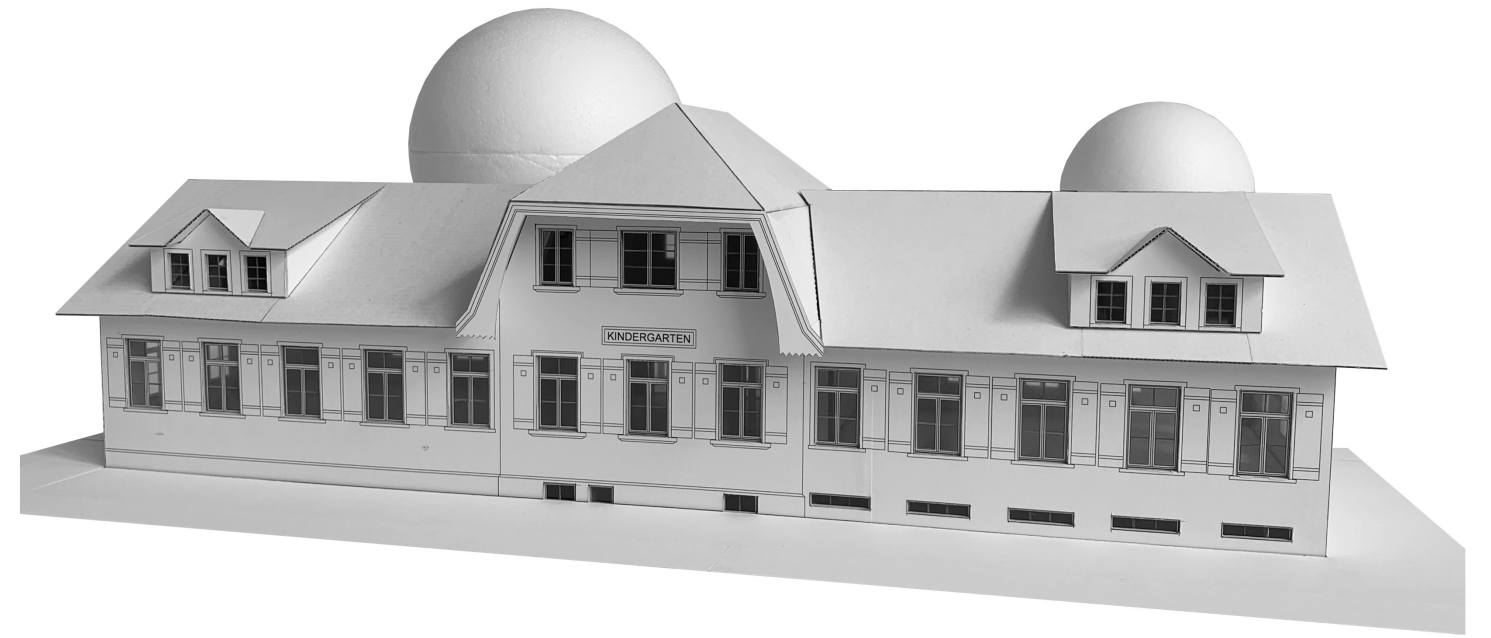

Norden

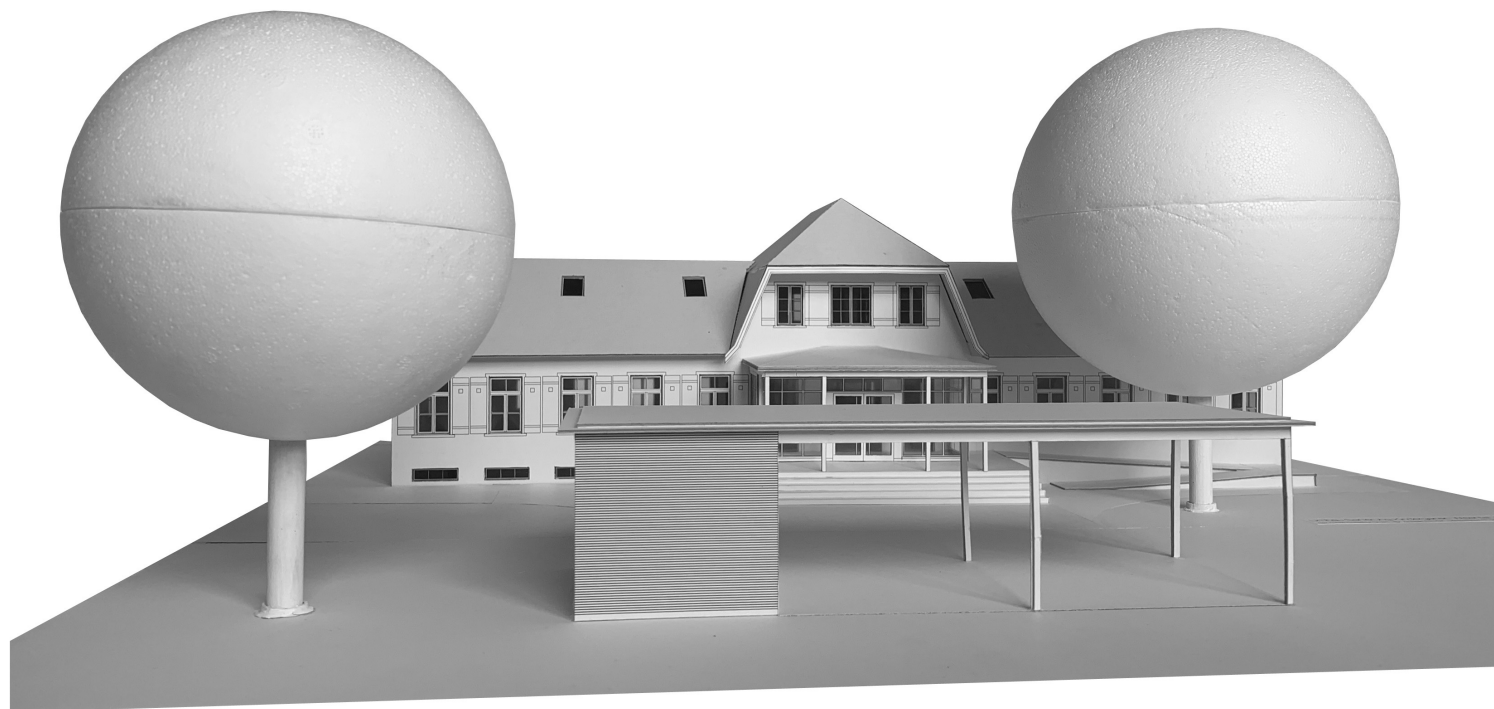

Süden

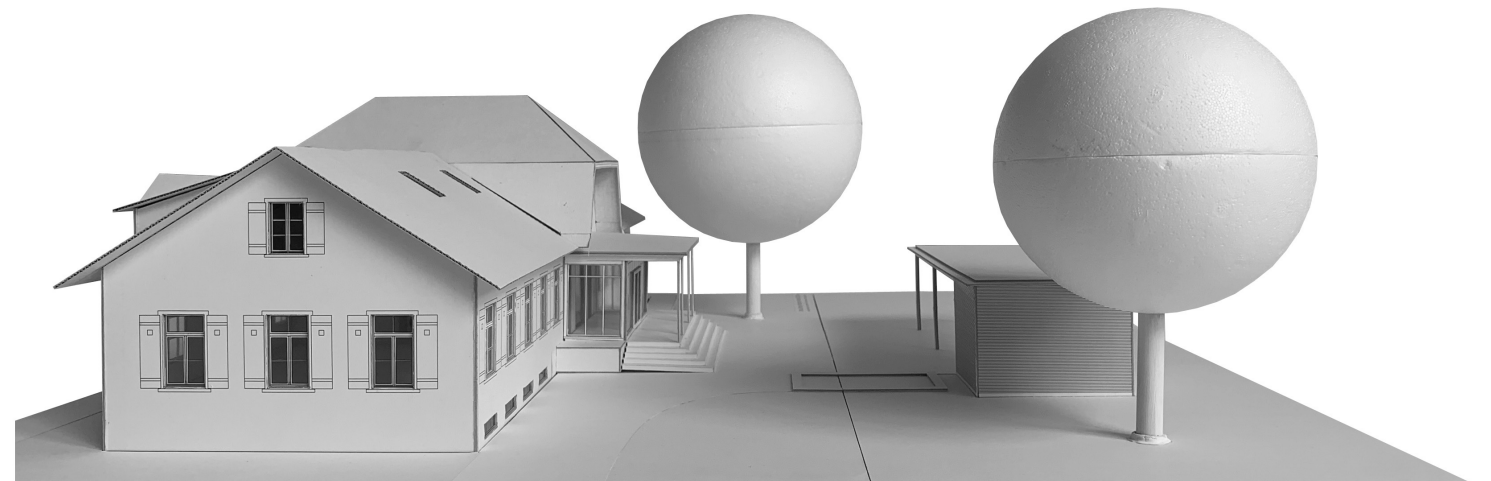

Westen



Politische Gemeinde Flawil
Umbau Sanierung Kindergarten Wisental, Wilerstrasse 93, 9230 Flawil

Alex Künzle Architektur GmbH
 Dipl. Architekt ETH/SIA
 Säntisstrasse 15, 9230 Flawil
 Tel 071 394 15 70, Fax 071 394 15 75
 architektur.kuenzle@bluewin.ch


± 0.00 = OKFB EG

39.07.31

Gez. TS
 Datum: 03.07.2020
 Revision:

Modellfotos 1

.....

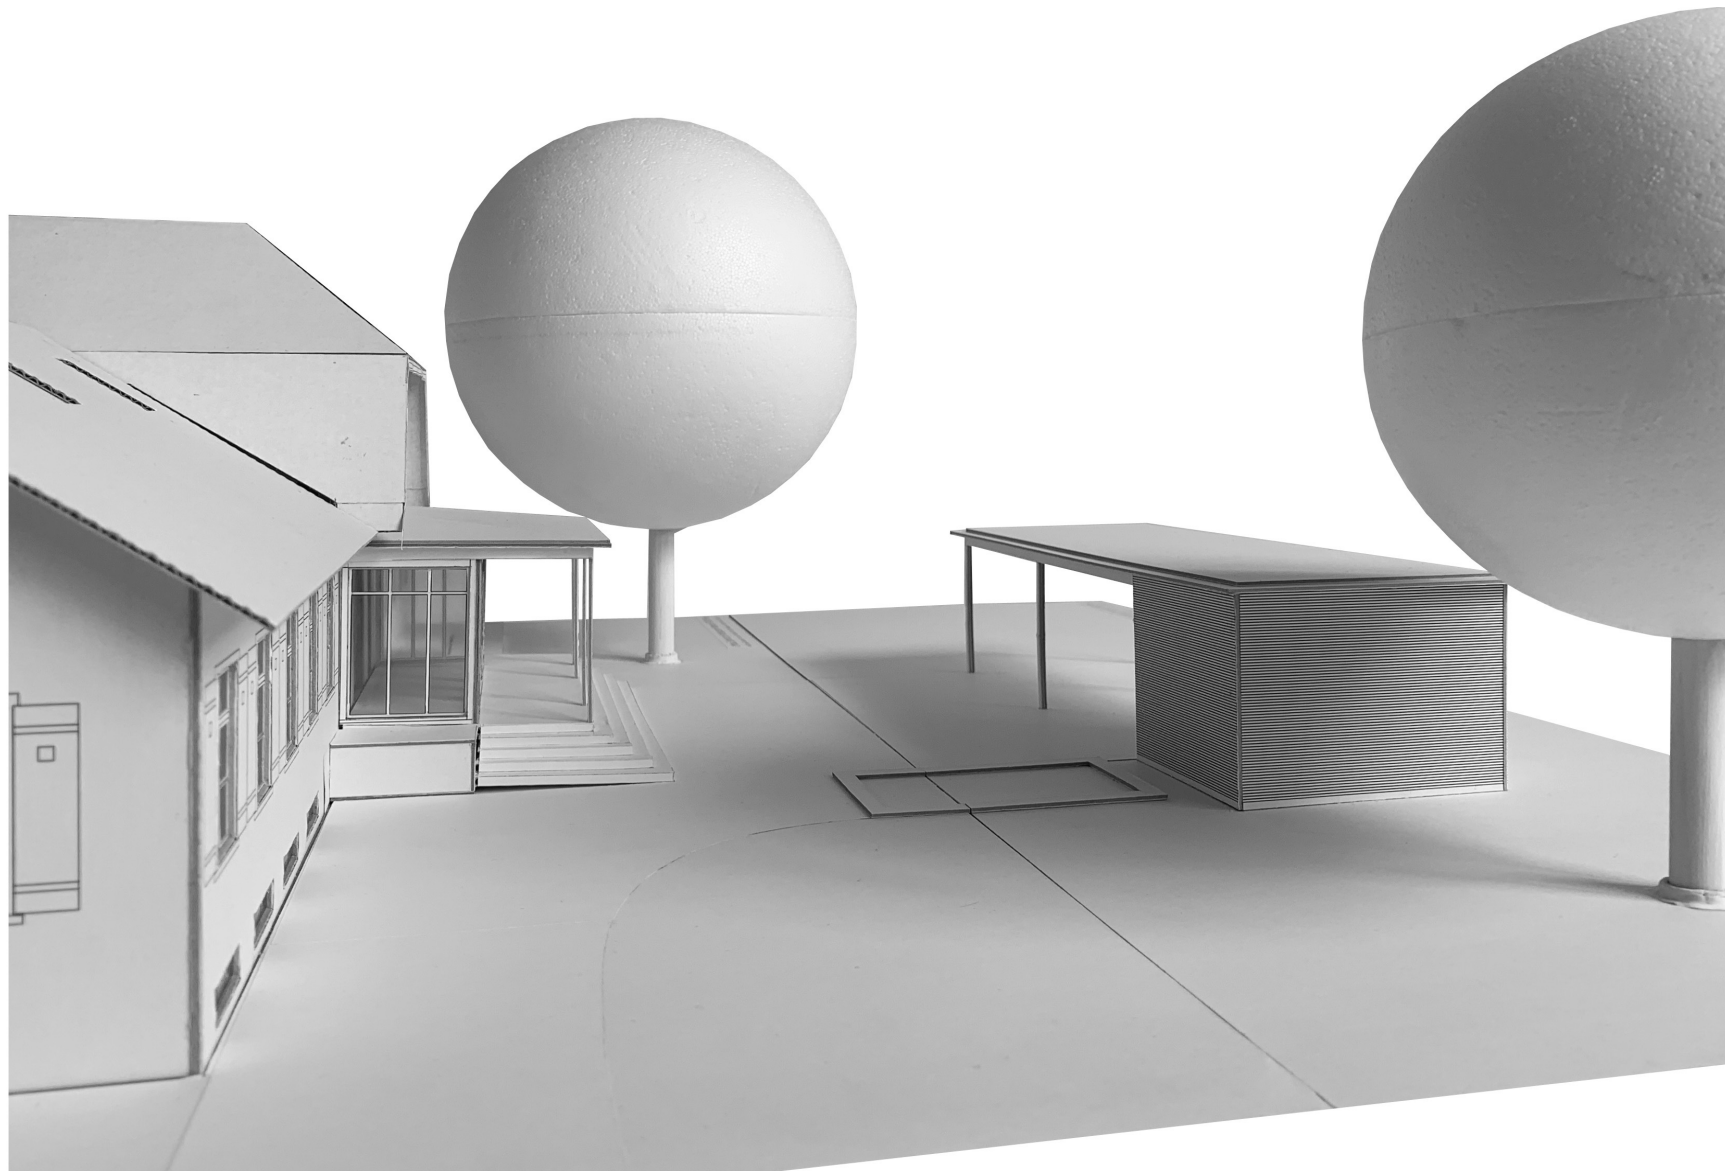

Politische Gemeinde Flawil
Umbau Sanierung Kindergarten Wisental, Wilerstrasse 93, 9230 Flawil

Alex Künzle Architektur GmbH
 Dipl. Architekt ETH/SIA
 Säntisstrasse 15, 9230 Flawil
 Tel 071 394 15 70, Fax 071 394 15 75
 architektur.kuenzle@bluewin.ch

± 0.00 = OKFB EG

39.07.32

Gez. TS
 Datum: 03.07.2020
 Revision:

.....

Modellfotos 2