


NEUBAU TURNHALLE / MUSIKSCHULE OBERSTUFENZENTRUM FELD FLAWIL


SITUATION DREIFACHHALLE MST. 1:500 07. 09. 2020

ZÖLLIG + EGGENBERGER AG ARCHITEKTEN BSA SÄNTISSTRASSE 15 9230 FLAWIL T 071 393 11 82 INFO@Z-E.CH





± 0.00 = 612.85 m.ü.M.



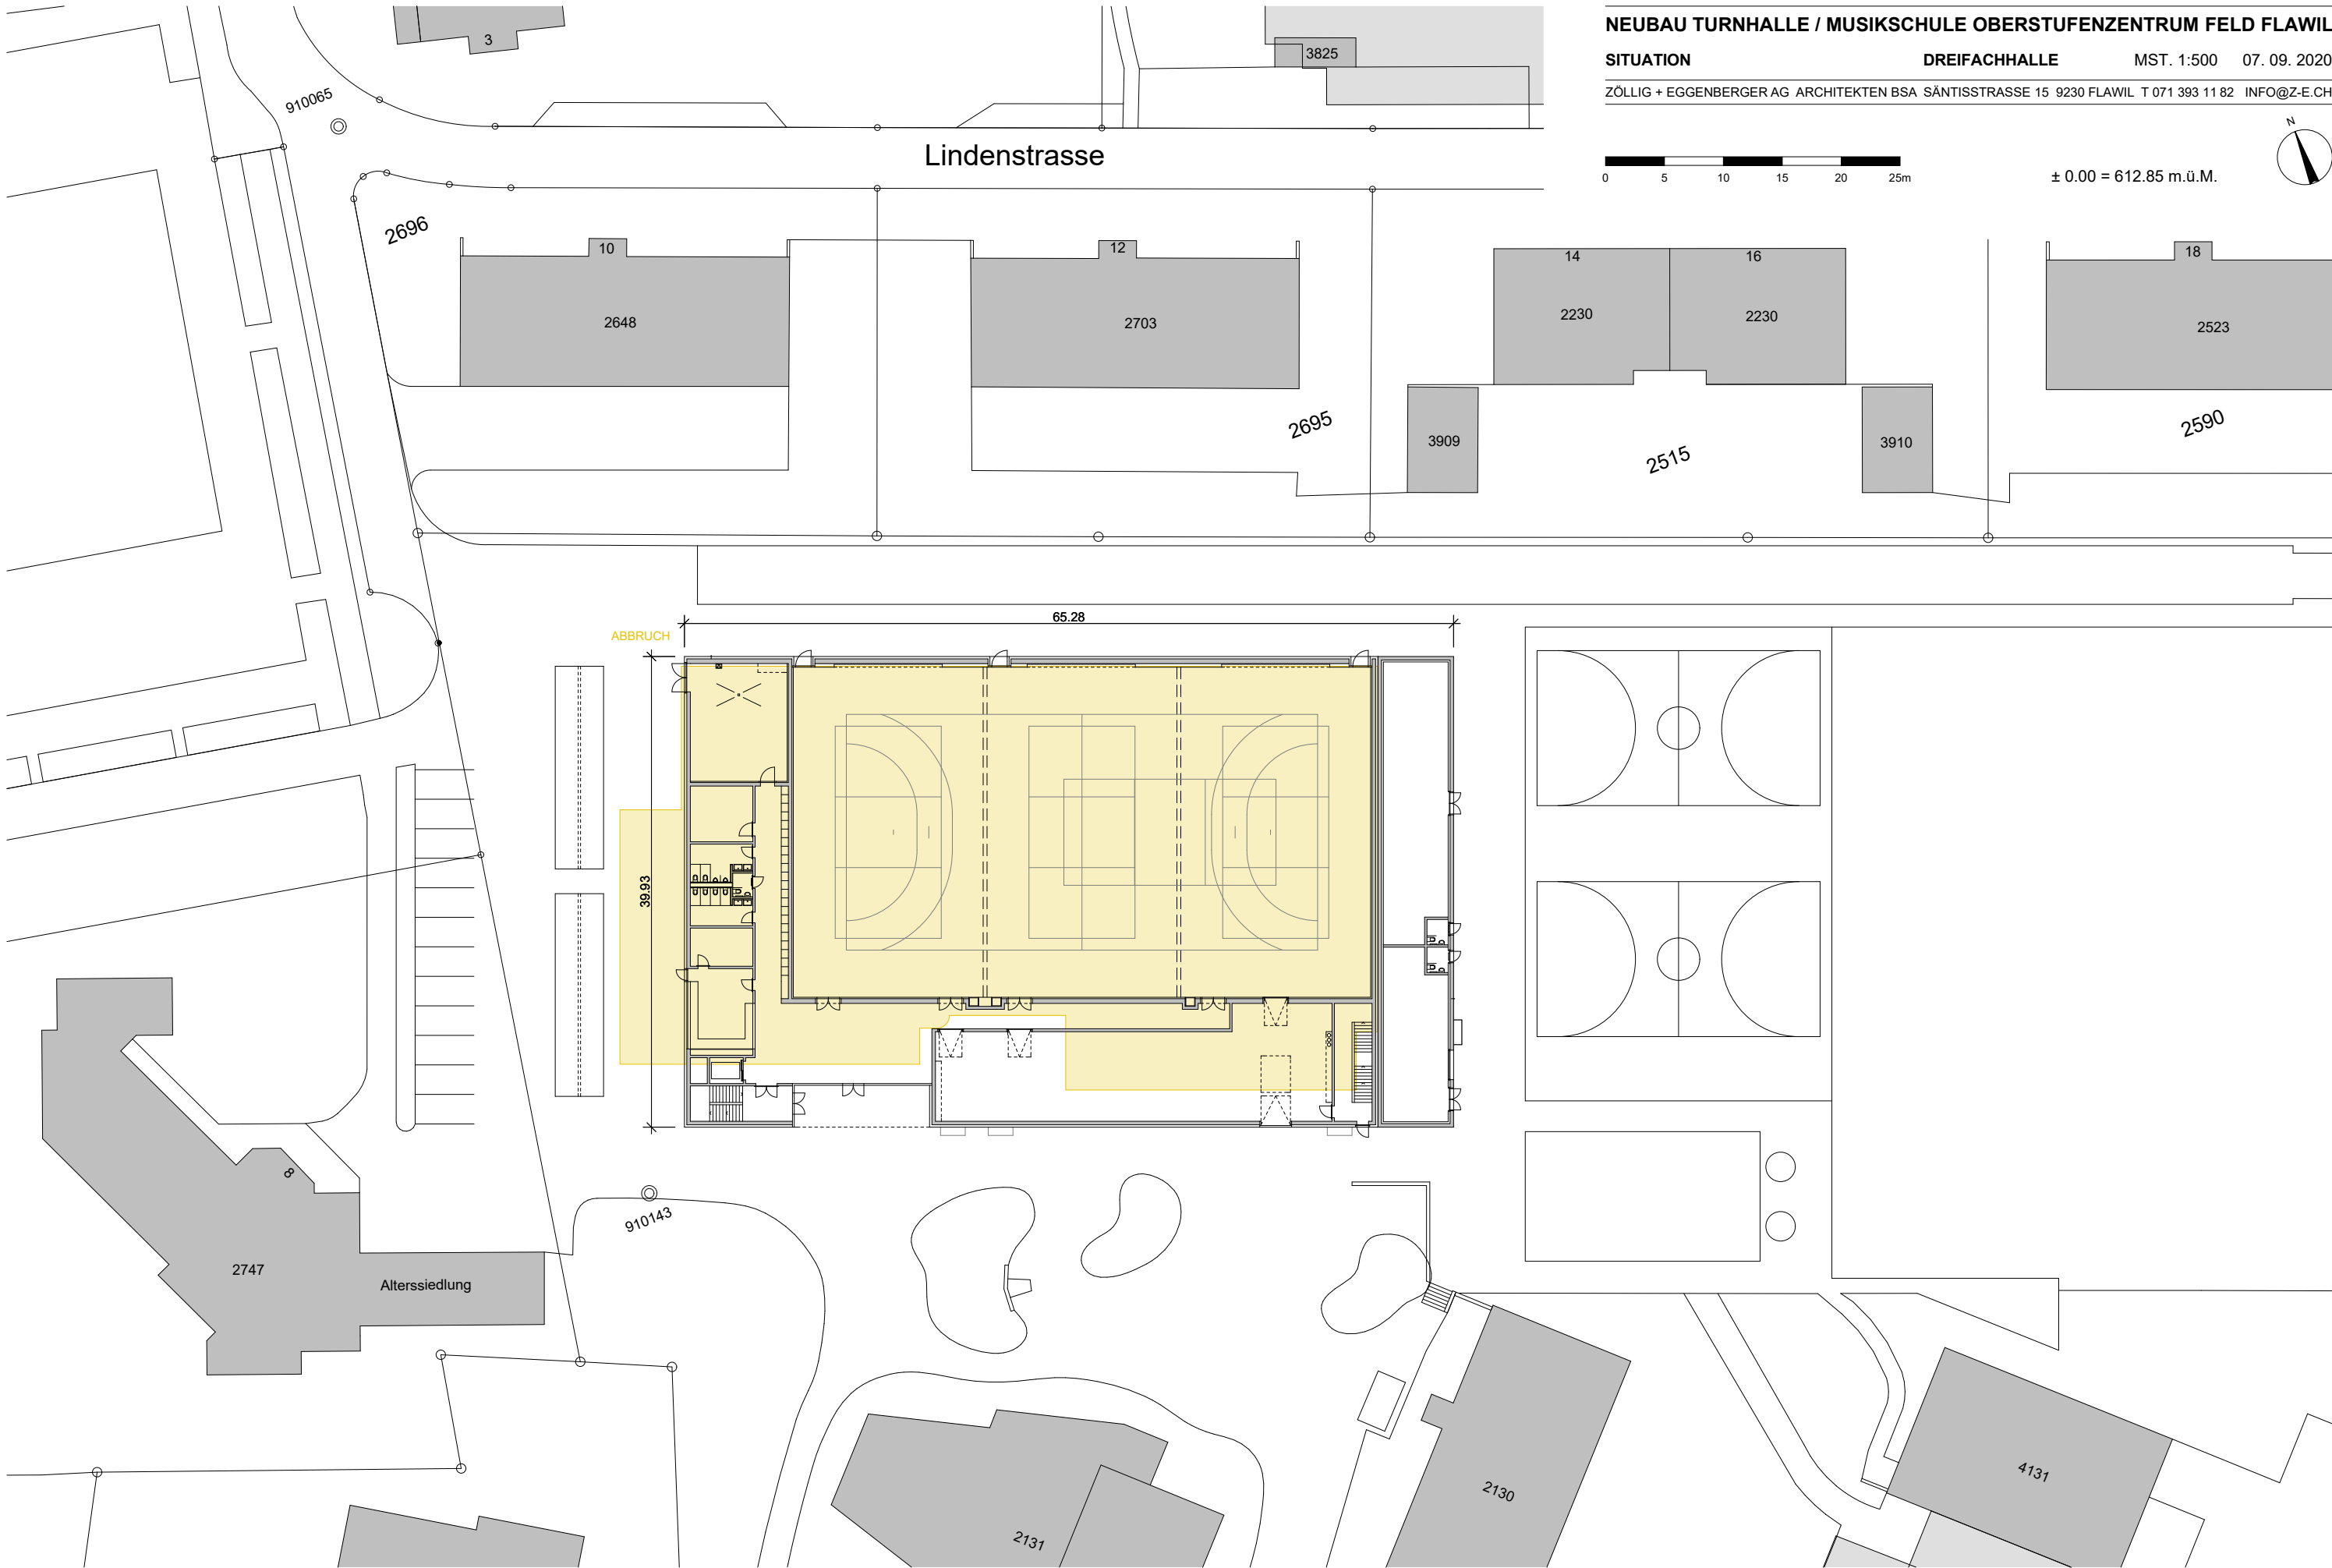


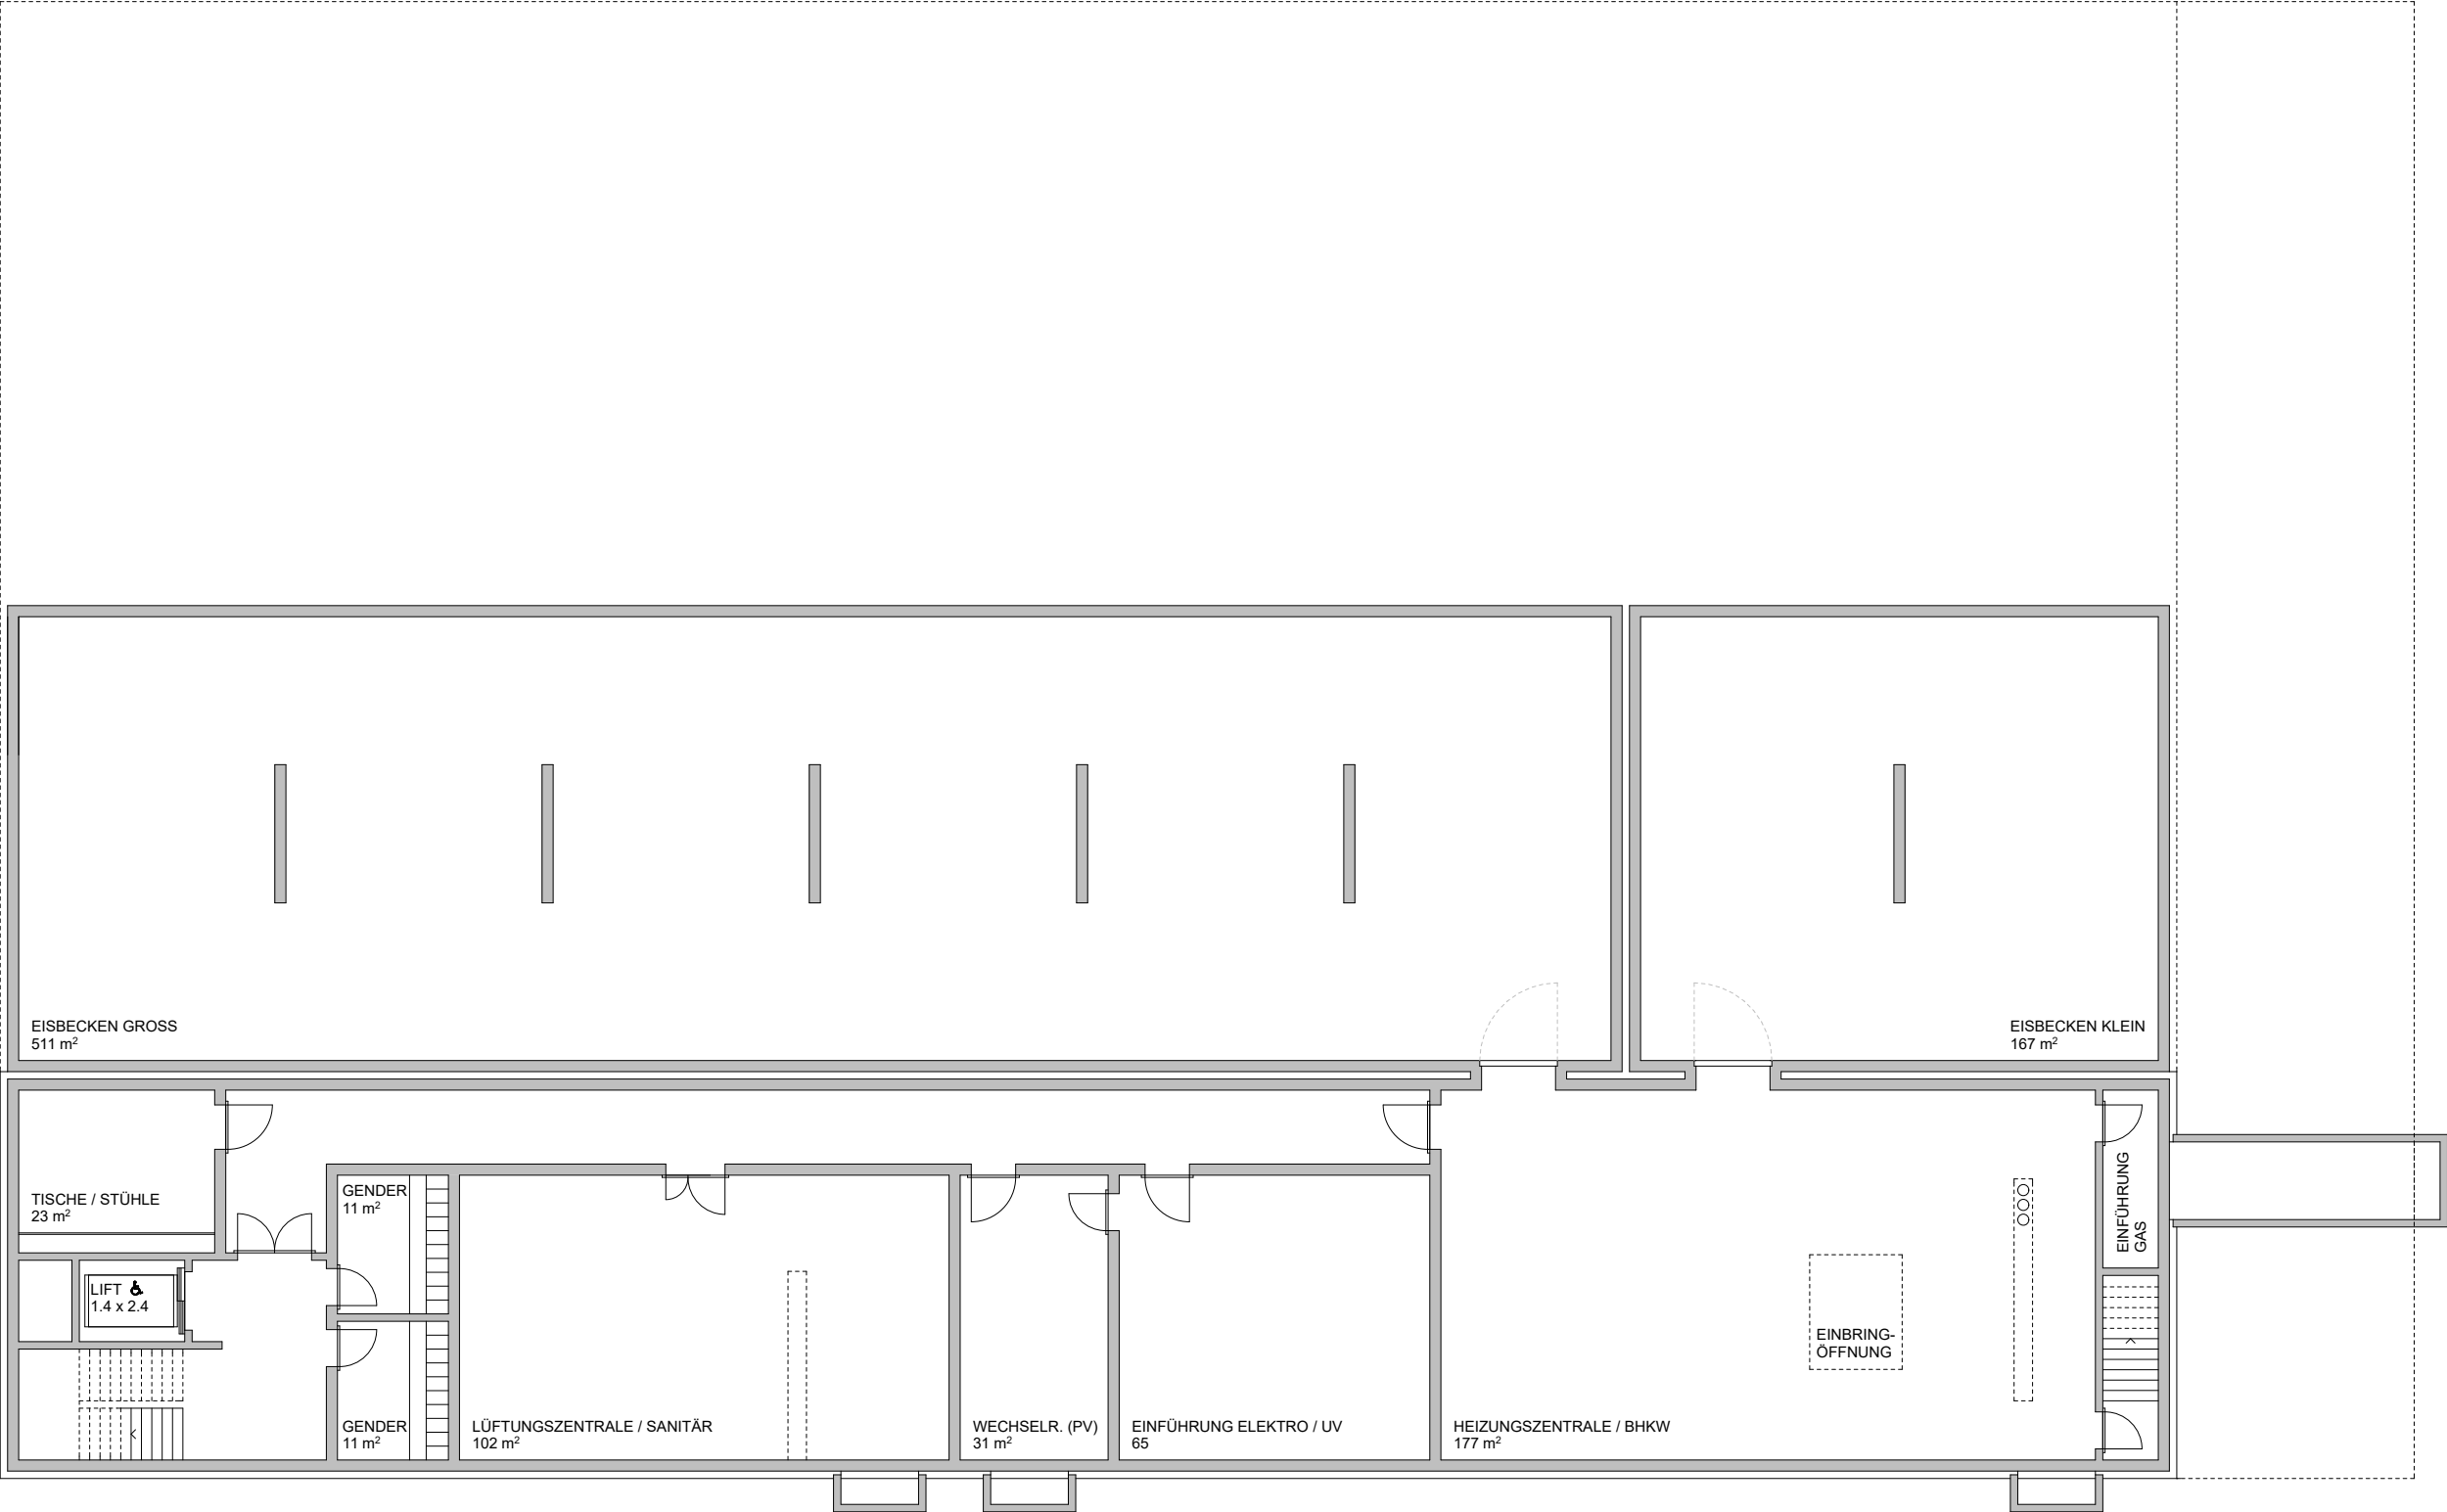



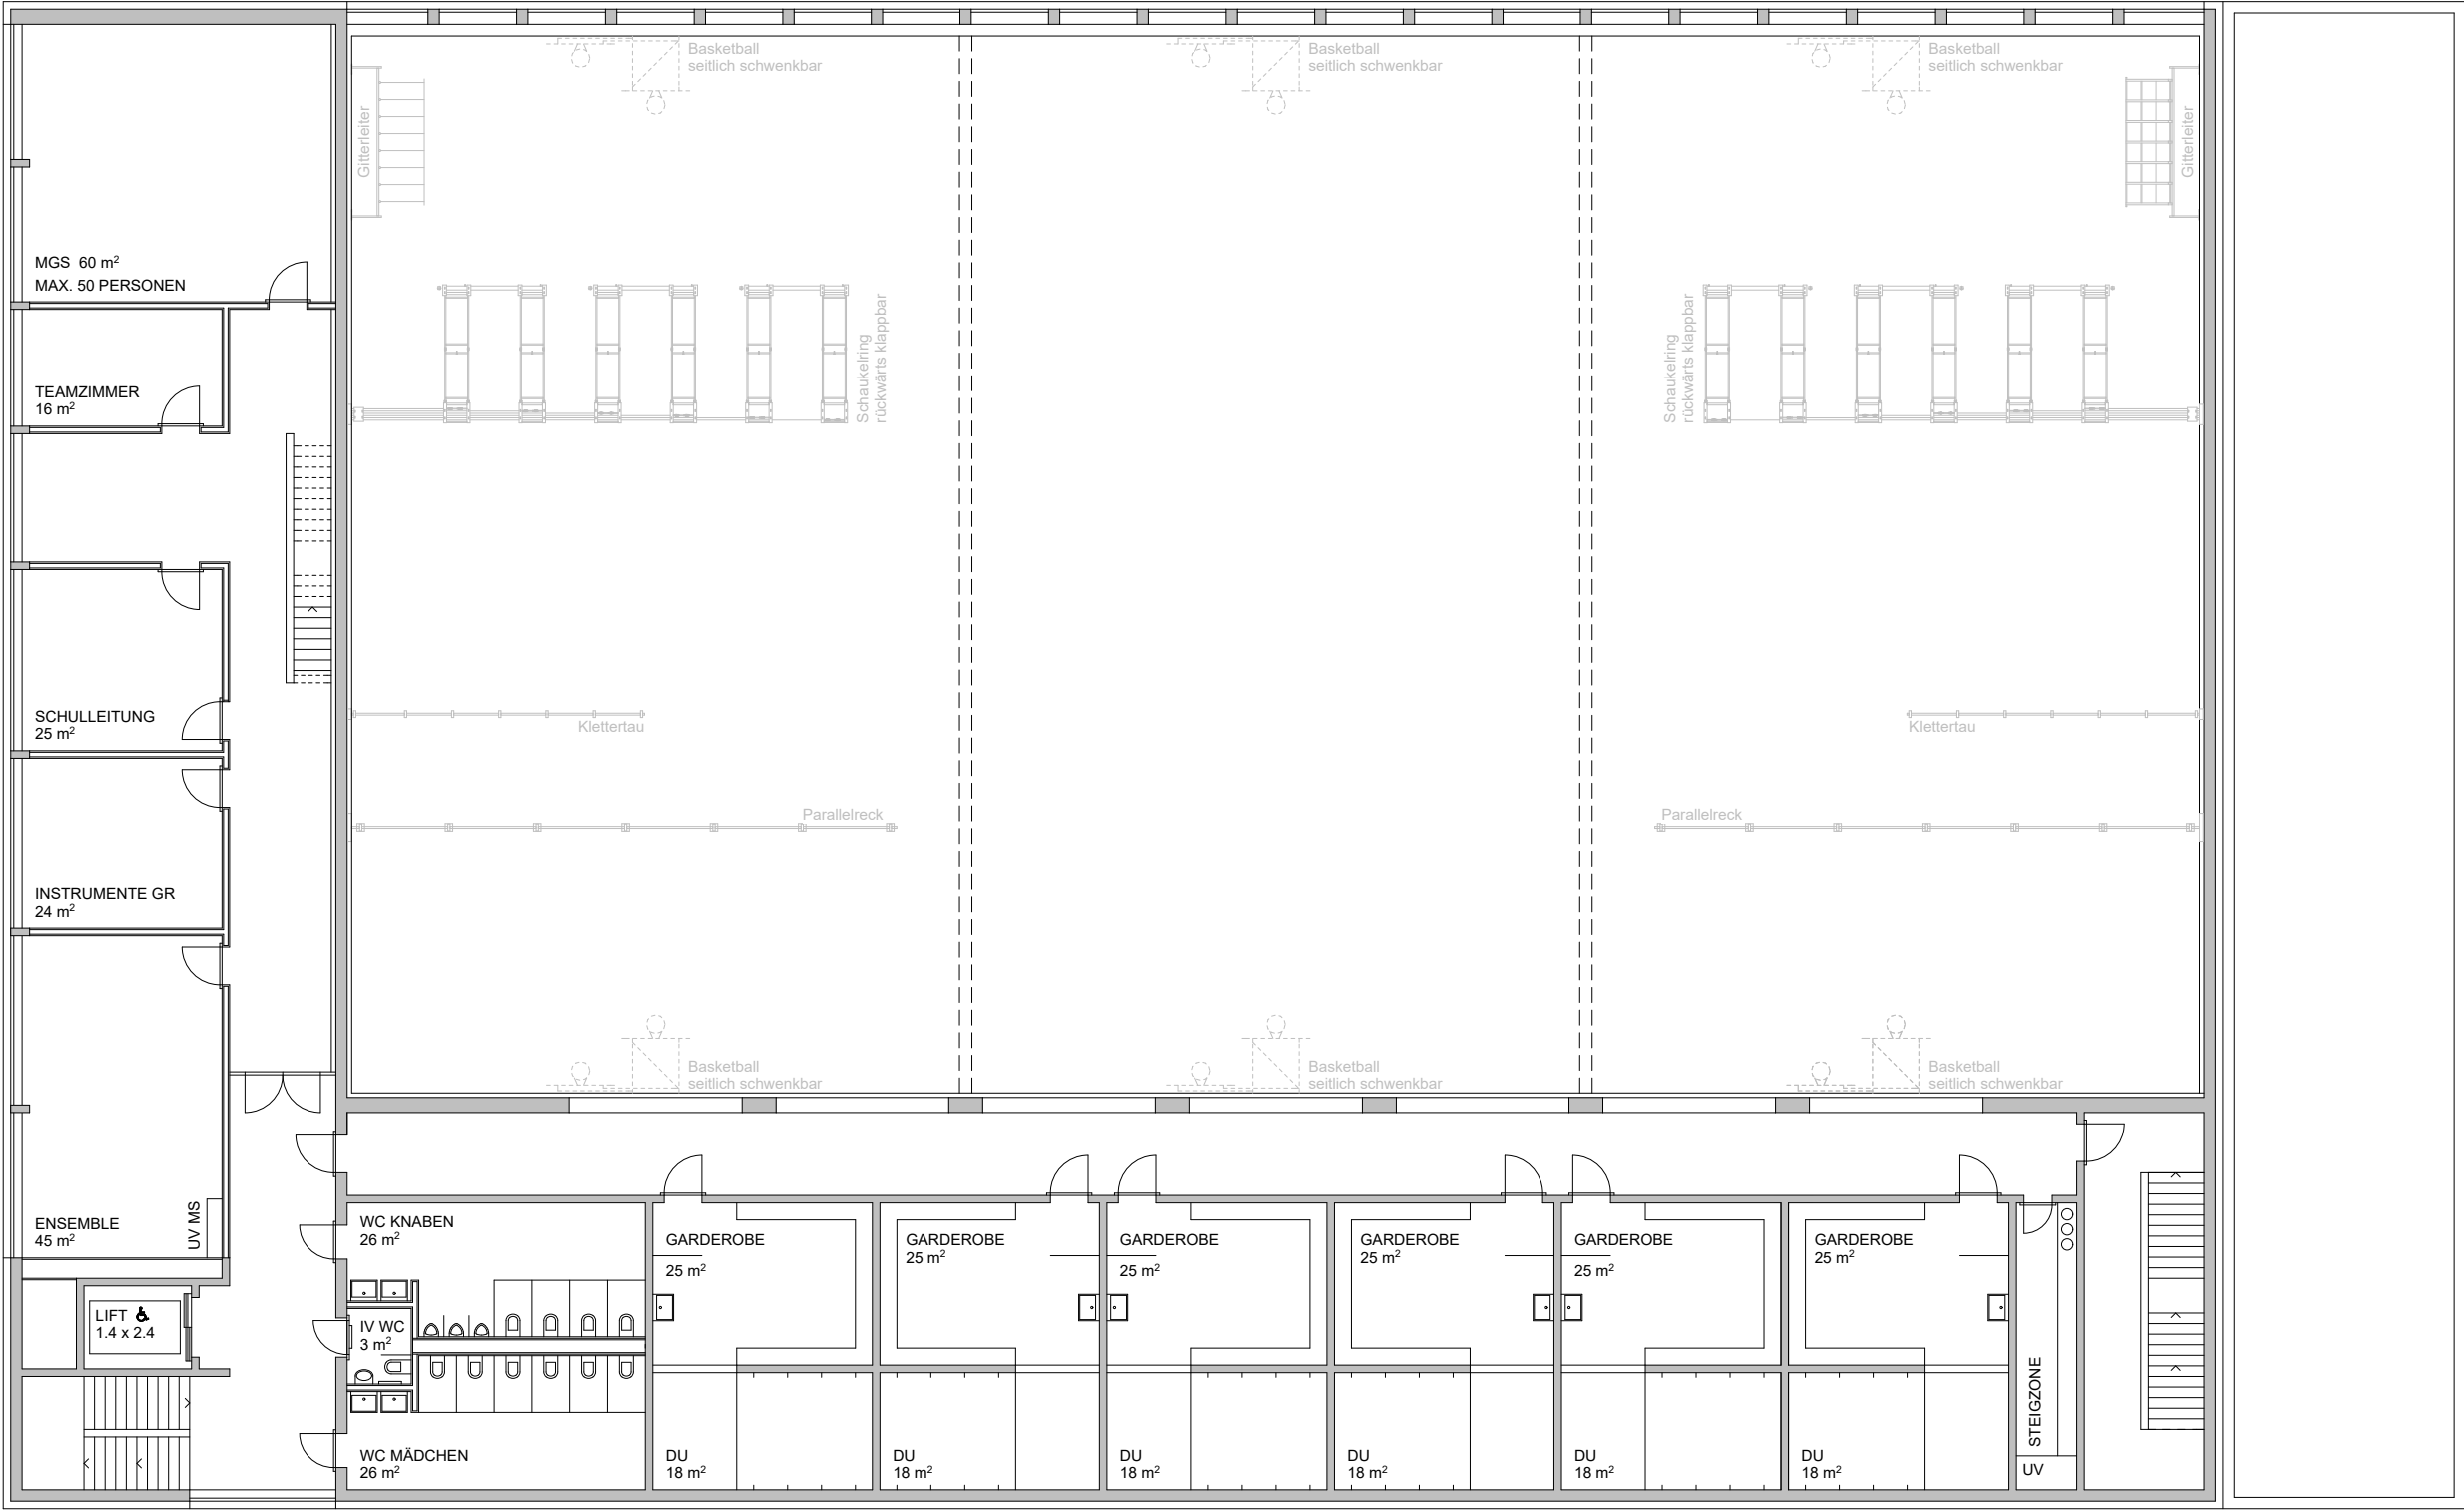

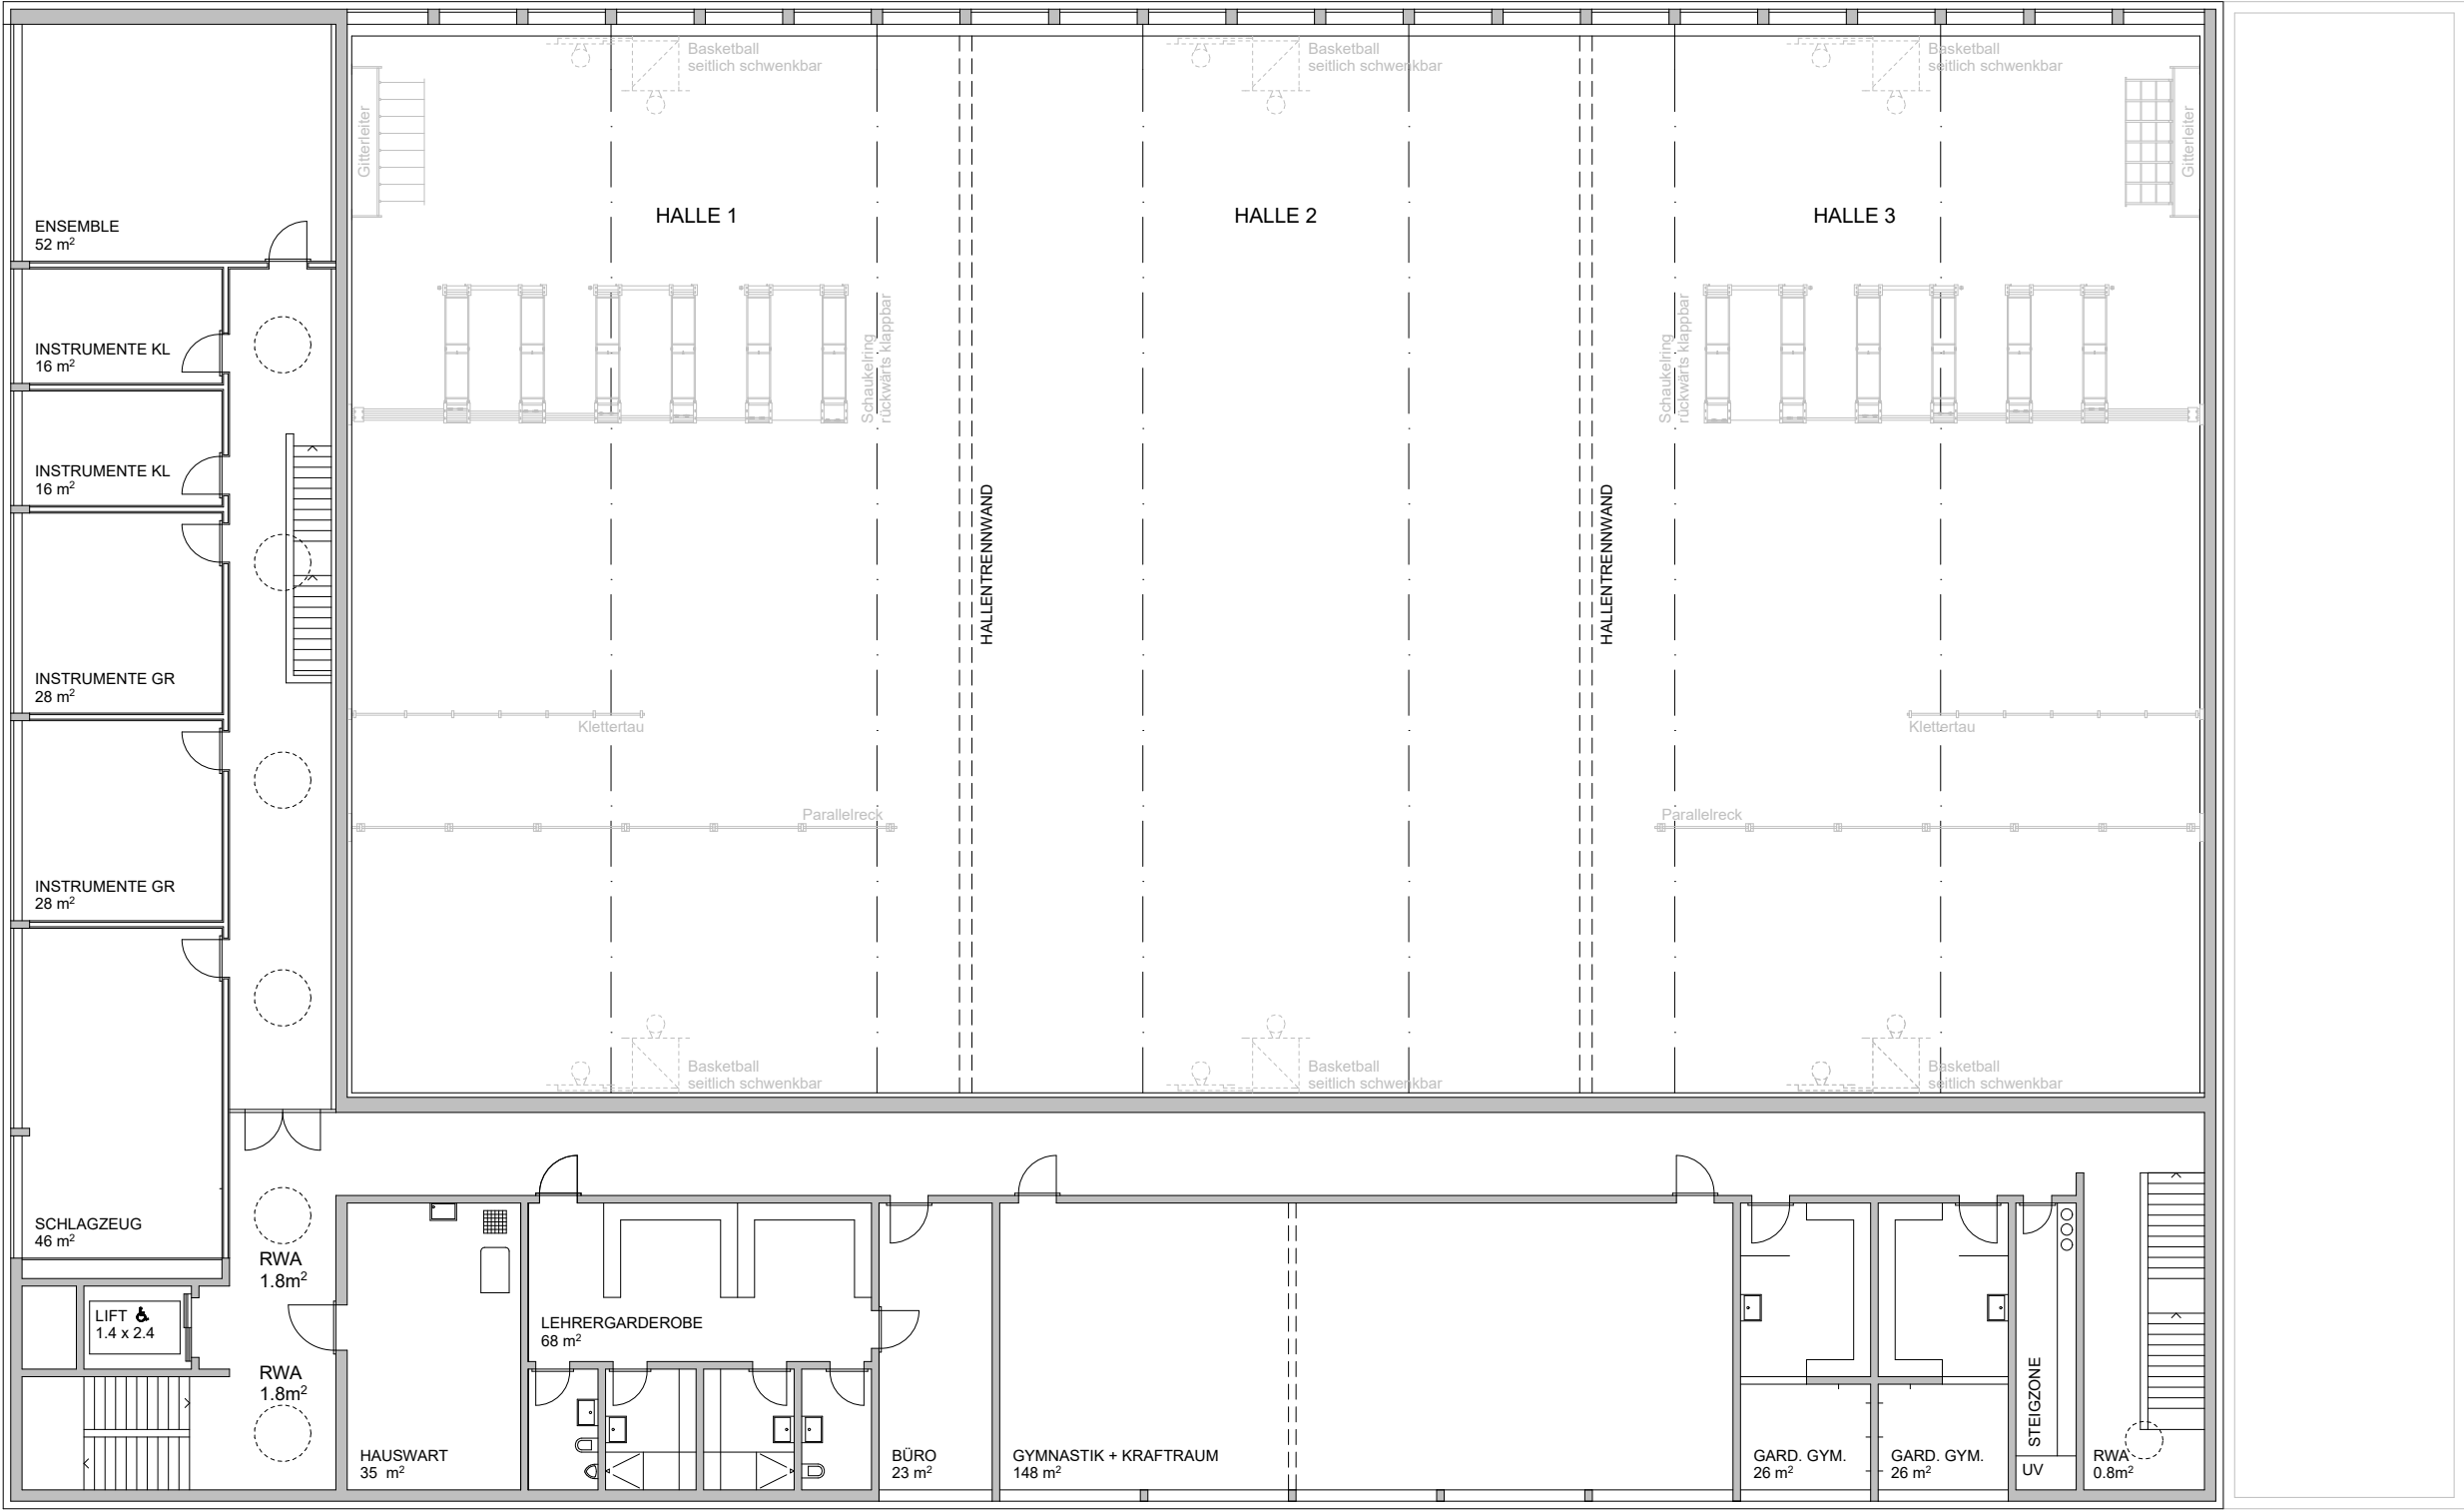

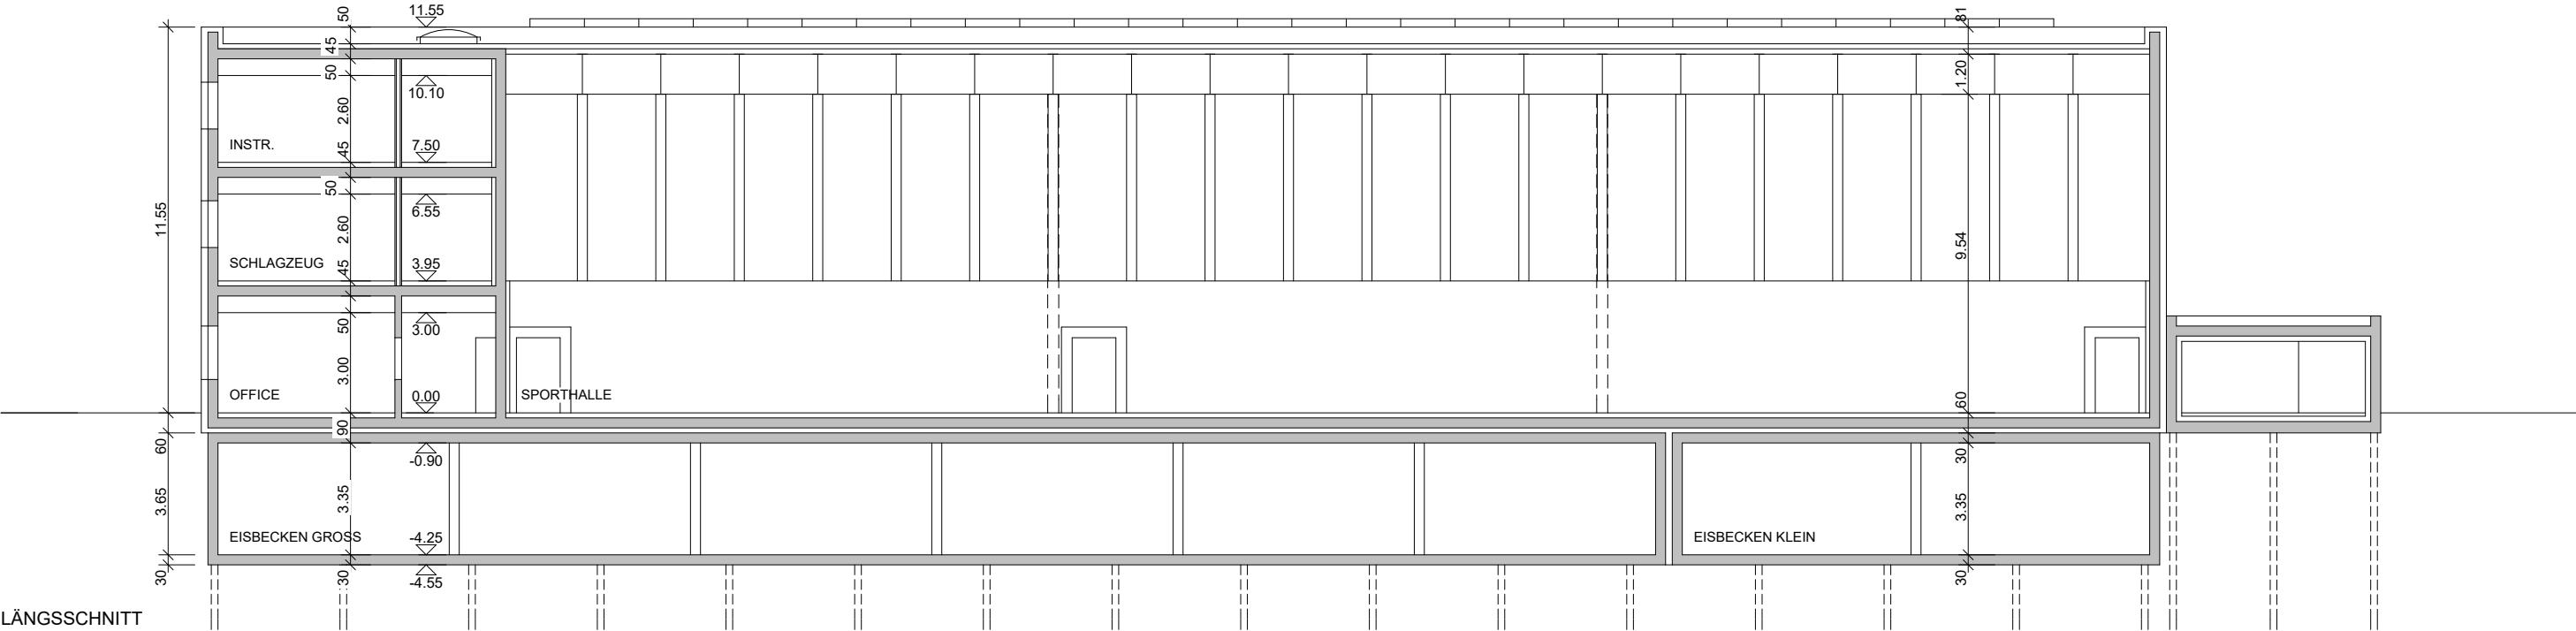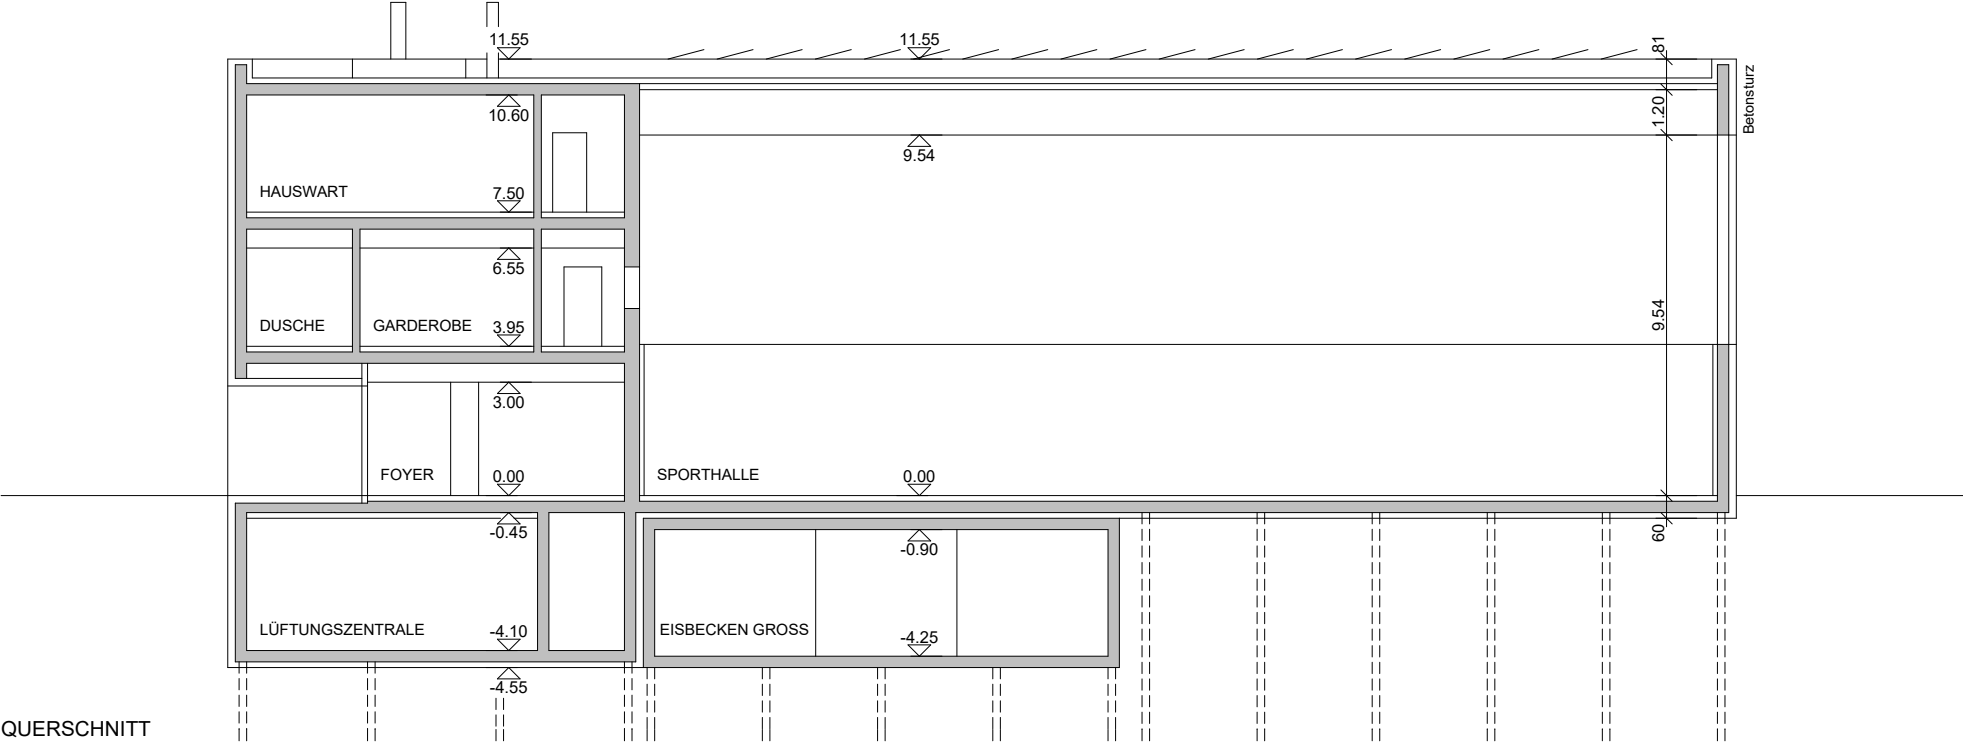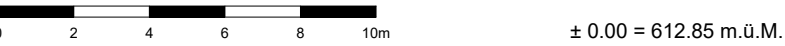


NEUBAU TURNHALLE / MUSIKSCHULE OBERSTUFENZENTRUM FELD FLAWIL

NORD- UND OSTFASSADE


DREIFACHHALLE

MST. 1:200 07. 09. 2020

ZÖLLIG + EGGENBERGER AG ARCHITEKTEN BSA SÄNTISSTRASSE 15 9230 FLAWIL T 071 393 11 82 INFO@Z-E.CH

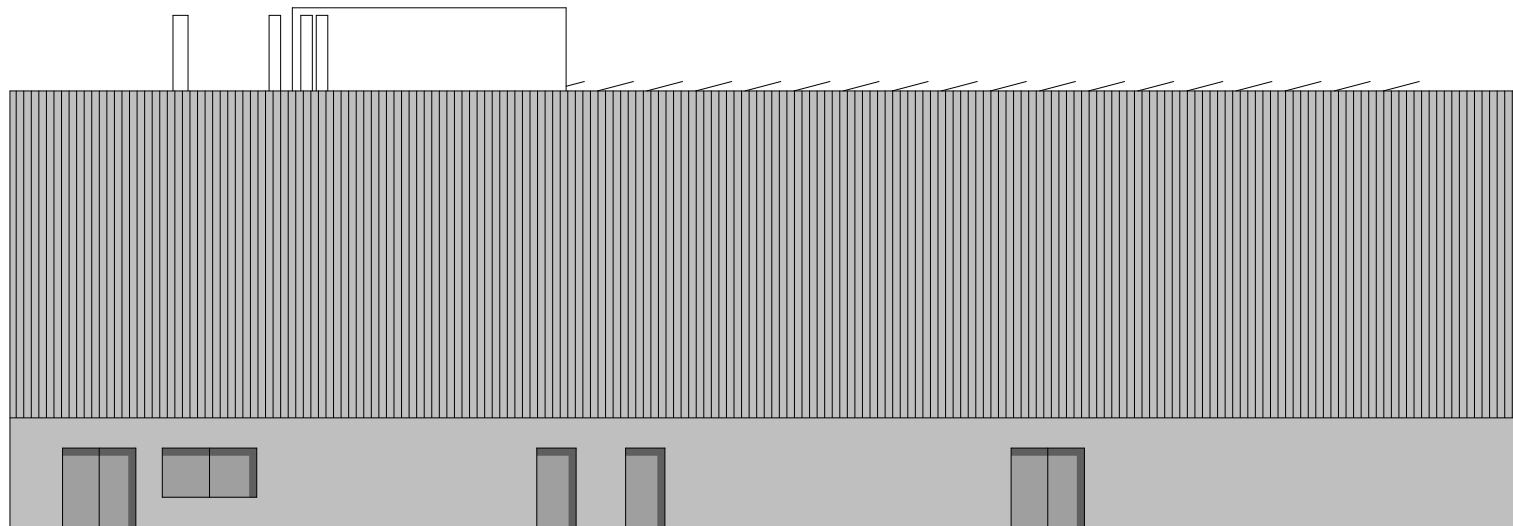
$$\pm 0.00 = 612.85 \text{ m.ü.M.}$$


OSTFASSADE

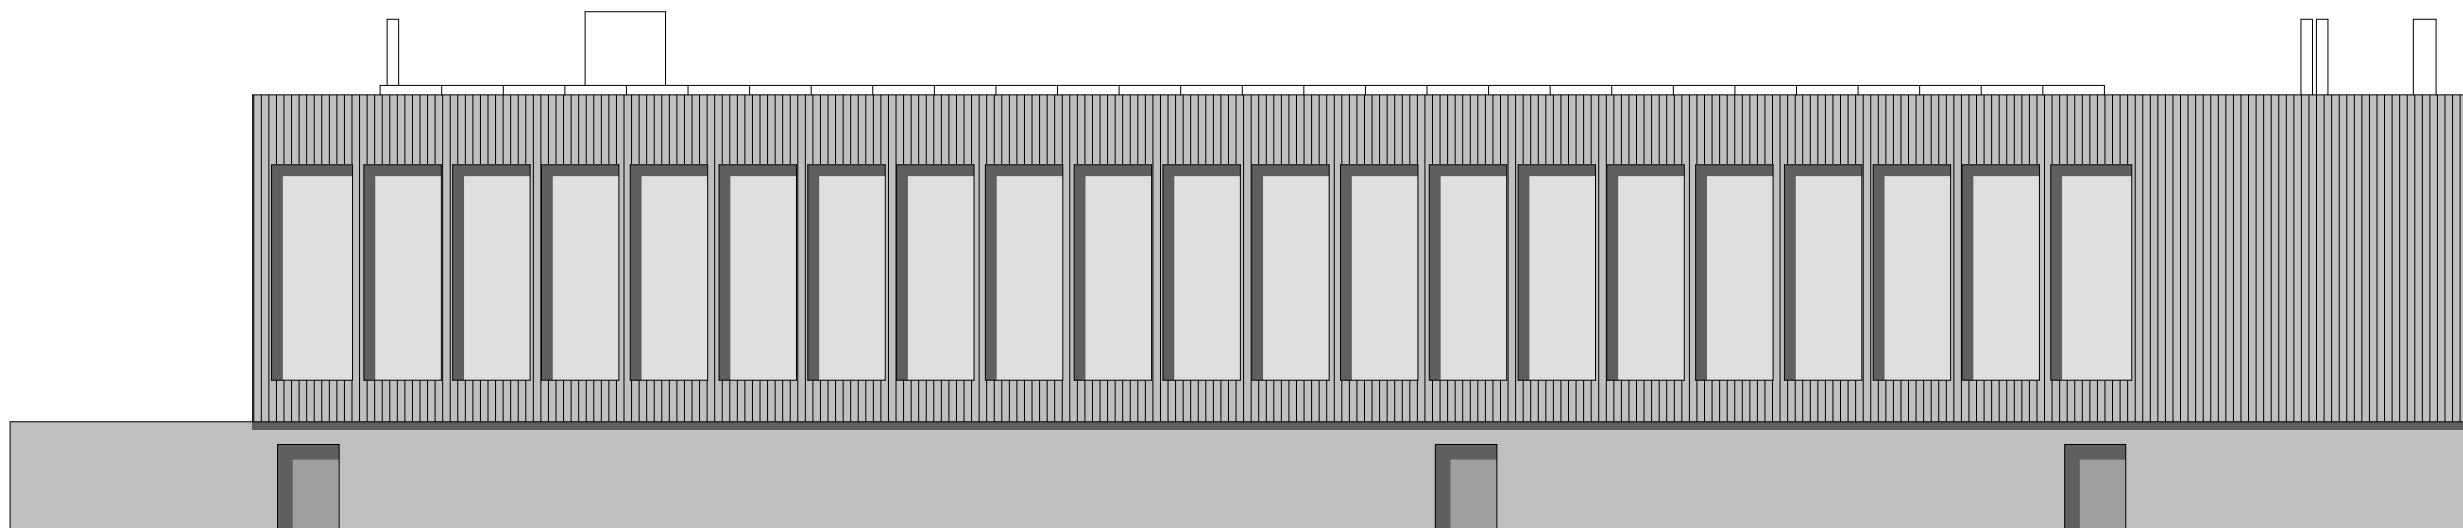

NORDFASSADE


NEUBAU TURNHALLE / MUSIKSCHULE OBERSTUFENZENTRUM FELD FLAWIL

SÜD- UND WESTFASSADE


DREIFACHHALLE

MST. 1:200 07. 09. 2020

ZÖLLIG + EGGENBERGER AG ARCHITEKTEN BSA SÄNTISSTRASSE 15 9230 FLAWIL T 071 393 11 82 INFO@Z-E.CH

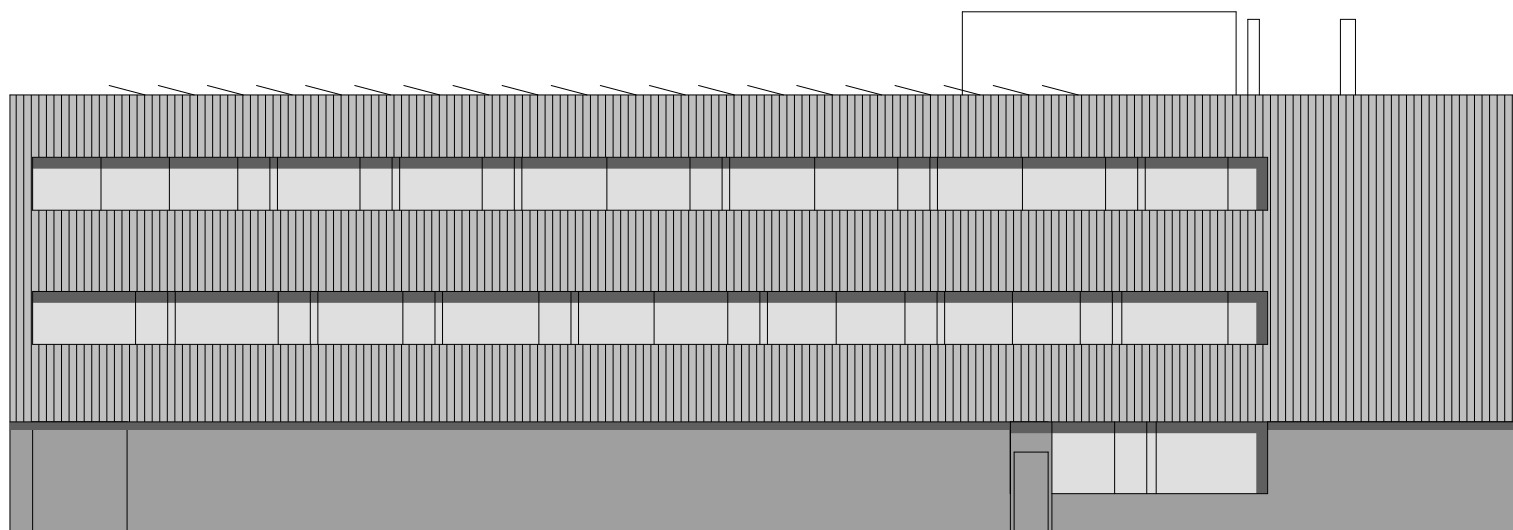
$$\pm 0.00 = 612.85 \text{ m.ü.M.}$$


WESTFASSADE

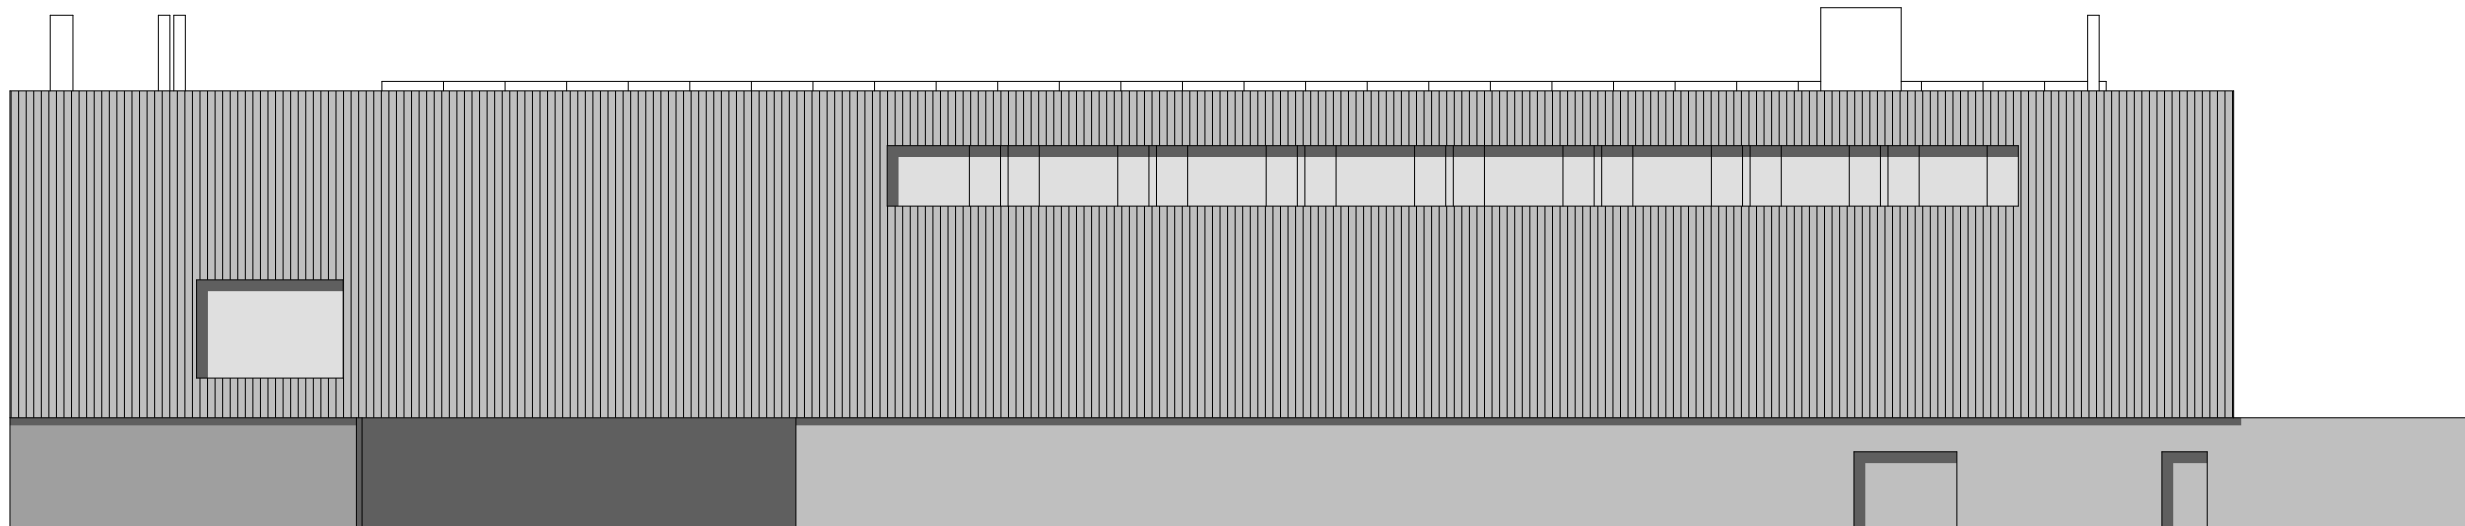

SÜDFASSADE

DACHAUFSICHT **DREIFACHHALLE** MST. 1:200 07. 09. 2020

