



Längsschnitt 1

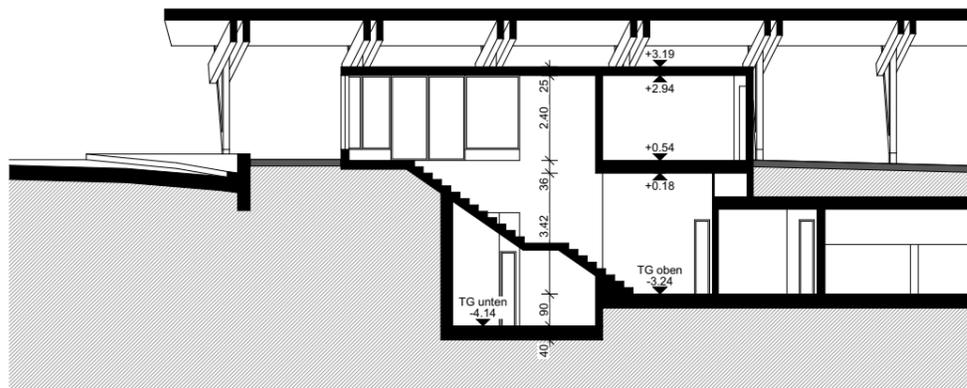

Längsschnitt 4 (TG Eingang bei Einfahrt)

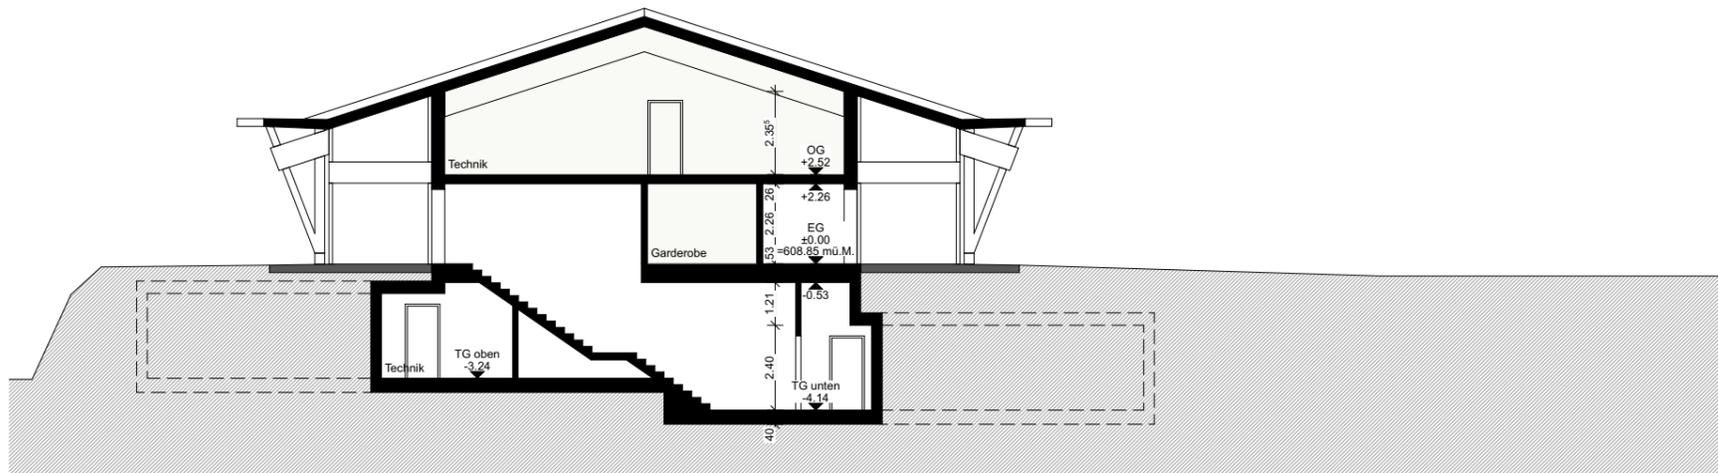

Querschnitt 6 (TG Eingang bei Halle)