Gemeinde Flawil
Kanton St.Gallen

flawil.ch

Geh- & Radwegverbindung Bogen- / Toggenburgerstrasse

Auflageprojekt

Situation 1 : 200

PLAN NR. D 1480 - 3.501		Version		a	b	c
		Datum	31.07.2020			
CAD-Pfad	Z:\CAD\Buero\Projekte\1480\Brücke Geh-Radweg\Pläne\3_501_Sit.dgn	Gezeichnet	ck			
Format:	Massstab:	Geprüft	ck			
45 / 84	1 : 200	Freigabe	Bg			

gruner

Gruner Wepf AG, St.Gallen
Taastrasse 1, CH-9113 Degersheim
T: +41 71 372 50 10, F: +41 71 372 50 19
Web: www.gruner.ch

Legende Projekt

Geh- / Radwegprojekt neu	Deckschicht AC 8 N	3.0 cm
	Tragschicht ACT 16 N	7.0 cm
	Koffer UG 0/45 OC_{85}	min. 40.0 cm

- Betonbrücke Bubentalerbach neu
- Bankett neu
- Rabatte mit Stellplatte SN 8
- Bestehend
- Abbruch

Legende bestehende Werkleitungen
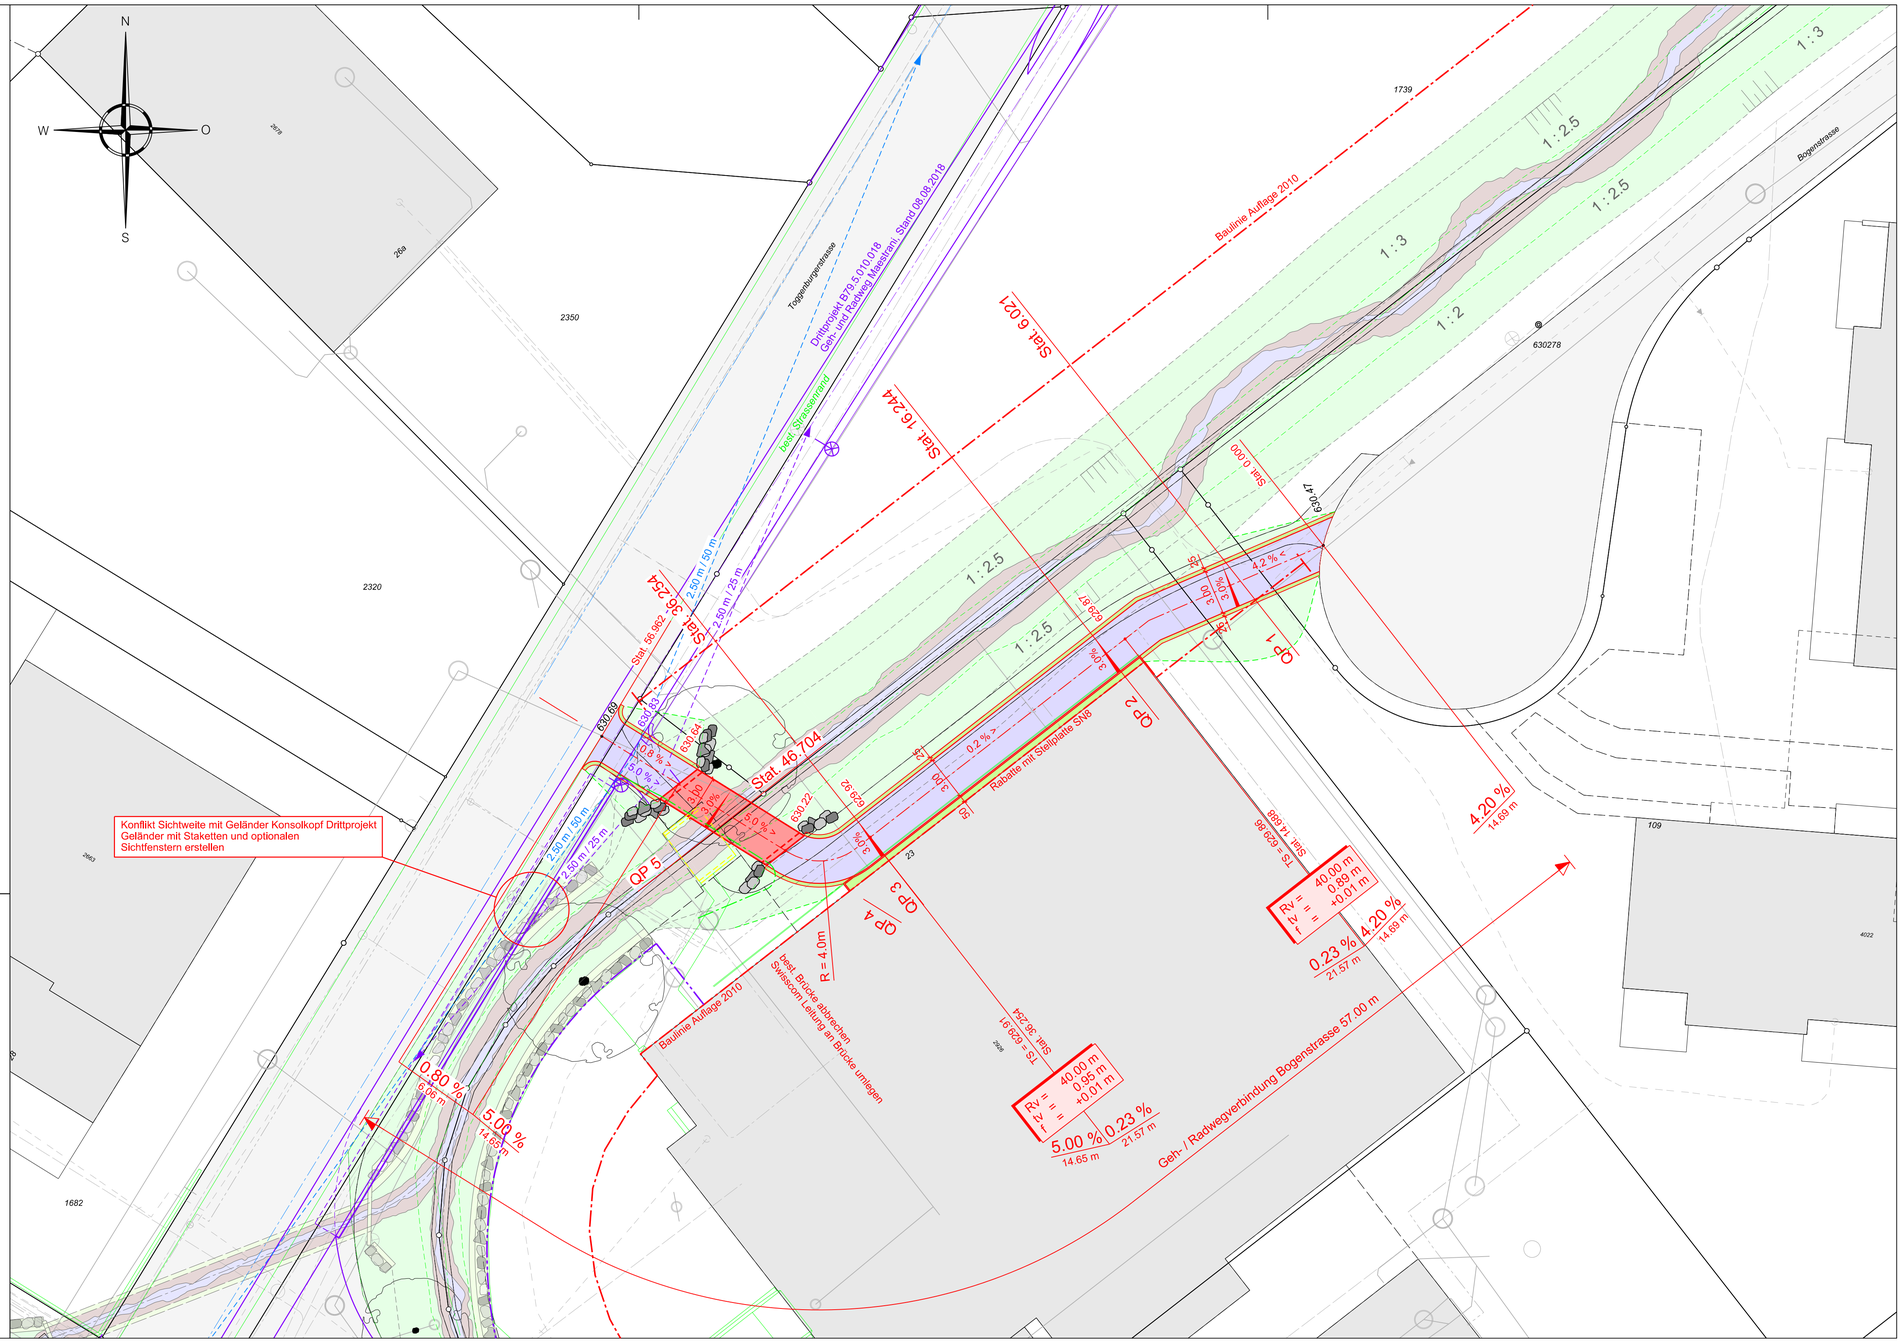
- *Gas*
- *Wasser*
- *EW*
- *Swisscom*
- *TV*
- *Kanalisation*