

Gemeinde Flawil, Bahnhofstrasse 6, 9230 Flawil

# Sanierung Birkenstrasse

Bauprojekt

## Normalprofile 1:50

Vom Gemeinderat genehmigt:

Der Gemeindepräsident

Der Ratsschreiber

Öffentliche Planauflage:

Projektverfasser:


SJB Kempter Fitze AG  
St. Gallerstrasse 60  
CH-9200 Gossau  
Tel. +41 71 385 29 04  
www.sjb.ch




WIR GESTALTEN RÄUME  
FÜR MENSCH + NATUR

Plan Nr. 220.002-203a		Format 840 x 400 mm		
Änd.	Entw.	Gez.	Kontr.	Datum
	PL	RB	PL	28.08.2020
a	PL	RB	PL	30.10.2020
b				
c				
d				
Exemplar für:				

### Normalprofil 1:50

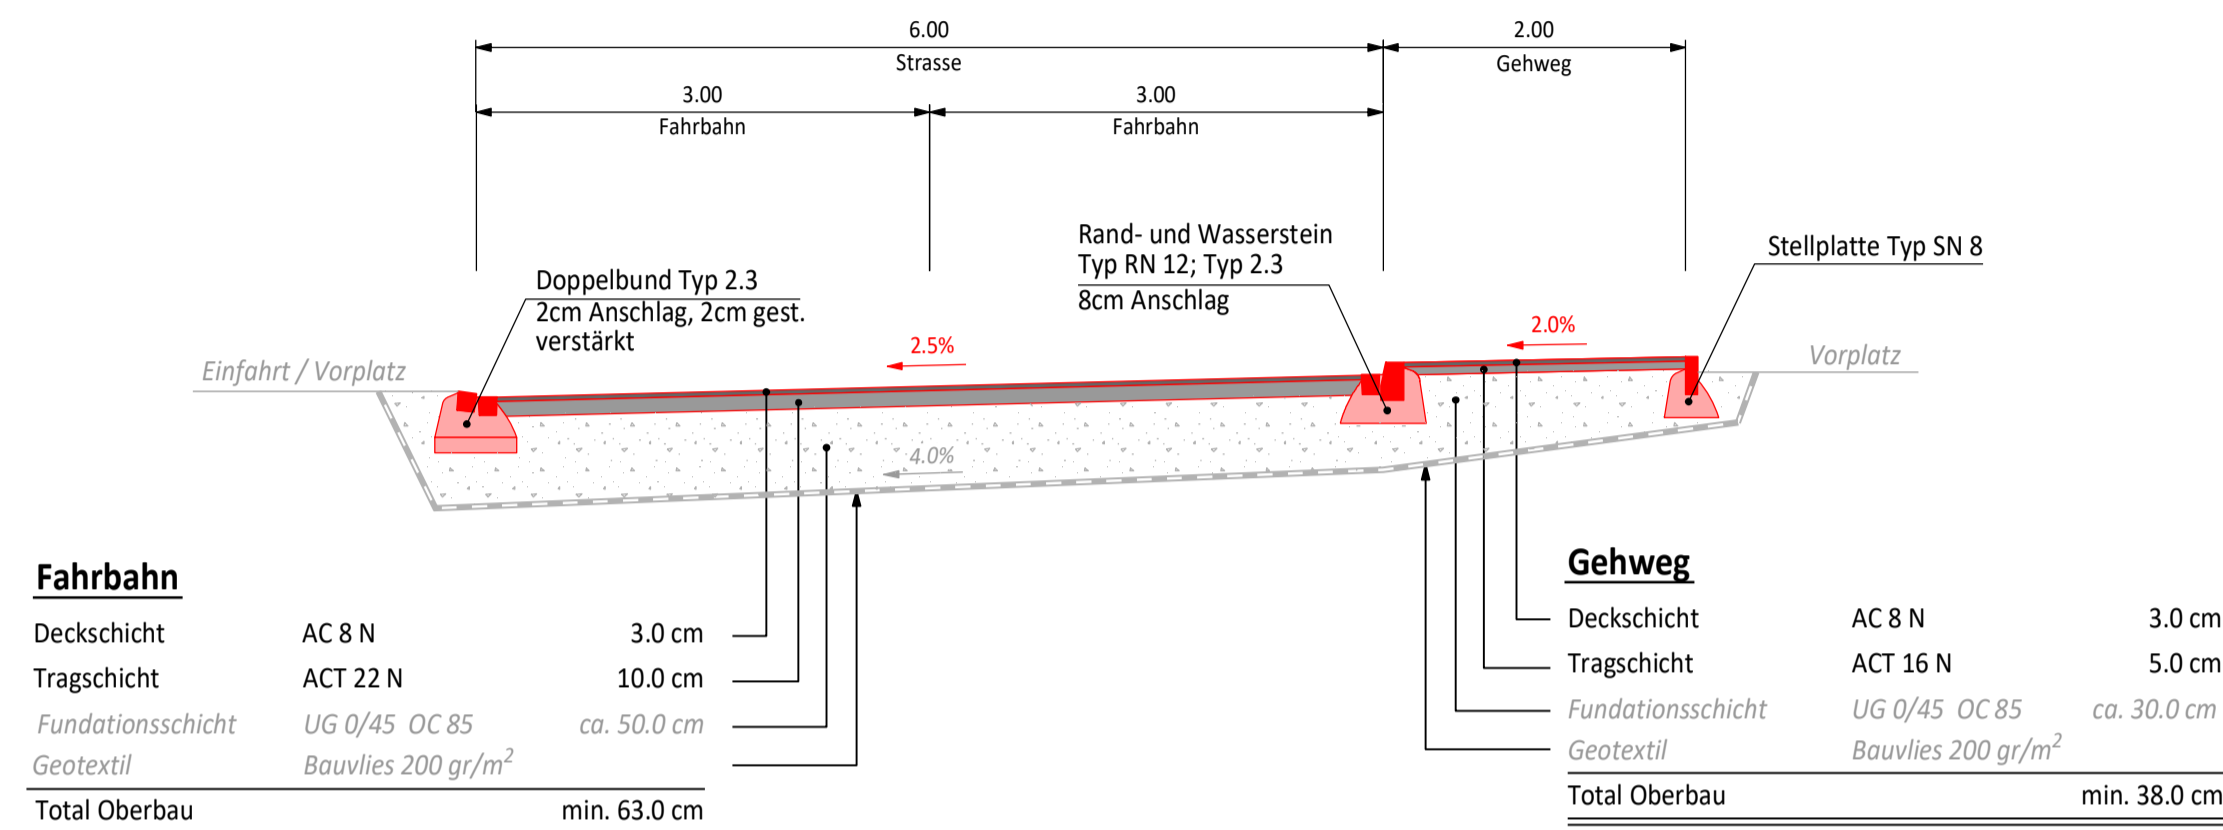


### Trottoirüberfahrt 1:50

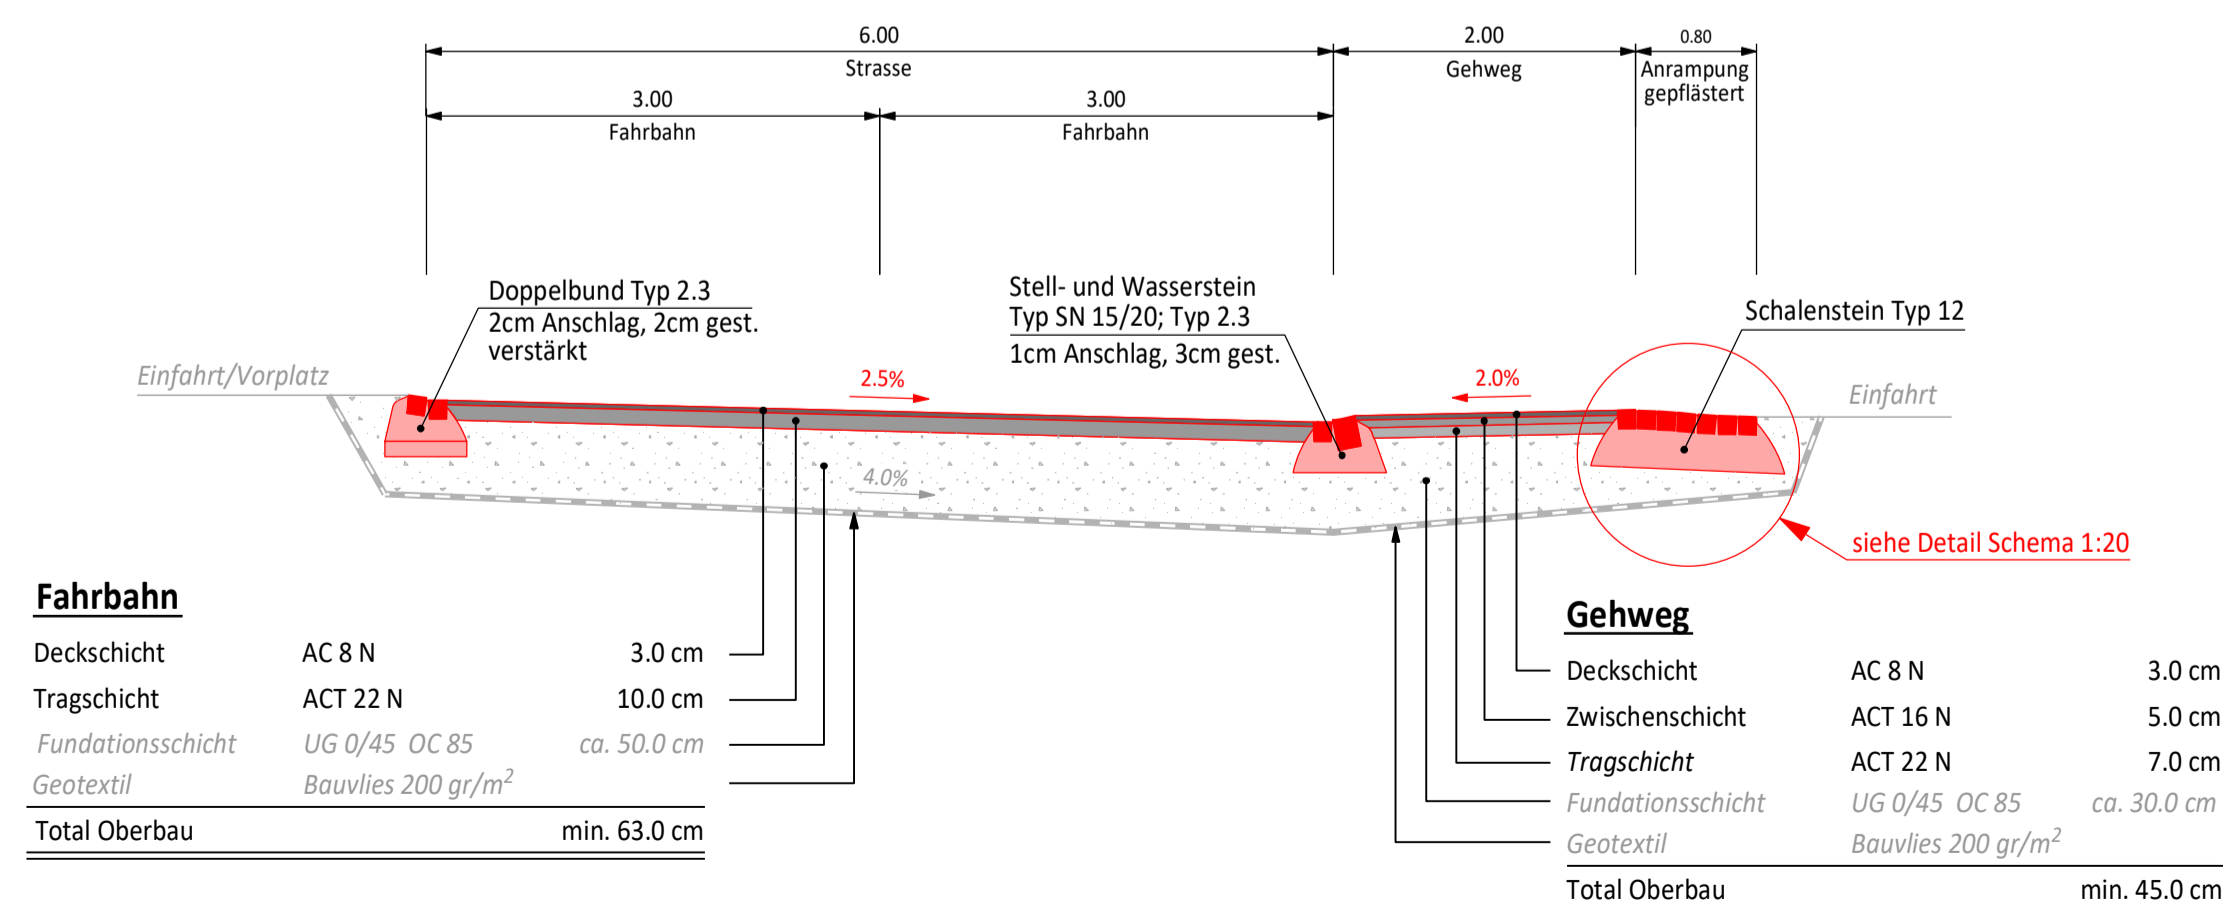


### Trottoirüberfahrt 1:20

#### Tannenstrasse

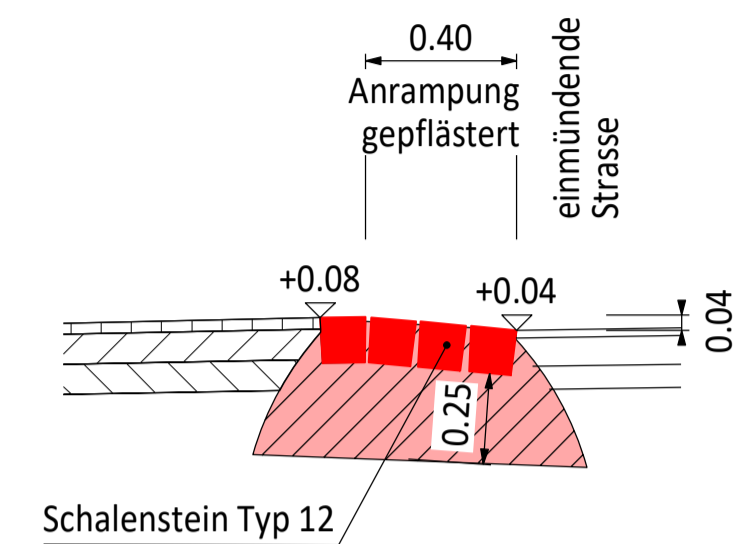

### Detail-Schema Trottoirüberfahrt 1:20

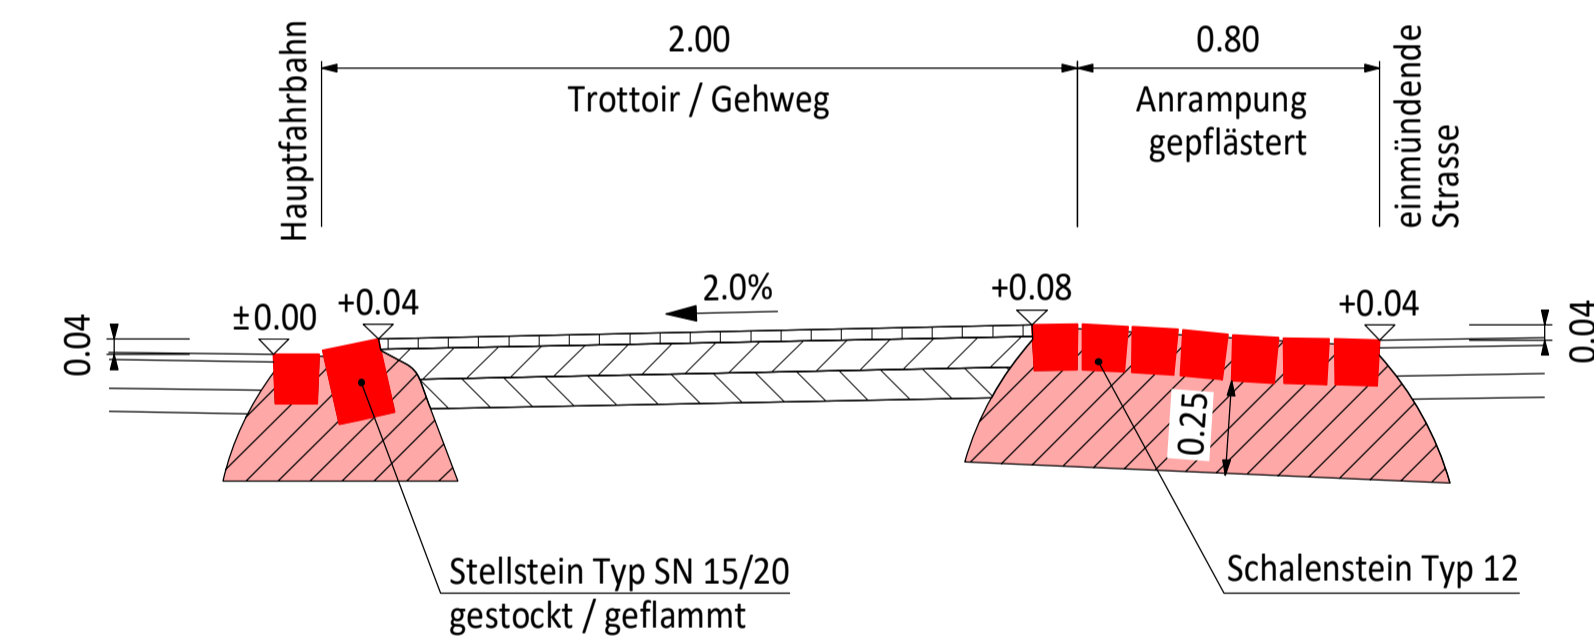

### Sitzplatz 1:50

