flawil.ch

Projekt Nr. D1480

31. Juli 2020 / 25. Mai 2021 / 01. Juni 2021

Ausbau Bubentaler- / Aeschbach Geh- & Radwegverbindung Bogen- / Toggenburgerstrasse

1:1'000

Fuss - & Radwegverbindung Toggenburgerstrasse - Wilerstrasse

Vom Gemeinderat genehmigt:

Gemeinderat Flawil

Der Gemeindepräsident: Der Ratsschreiber:

Elmar Metzger **Marc Gattiker**

Öffentliche Planauflage:

Vom Baudepartement des Kantons St.Gallen genehmigt am:

Mit Ermächtigung
Der Leiter Rechtsdienst Tiefbauamt

gruner

Gruner Wepf AG, St.Gallen
Taastrasse 1, CH-9113 Degersheim
T: +41 71 372 50 10, F: +41 71 372 50 19
Web: www.gruner.ch

Legende FWR-Plan

Hinweise

- Radweg
- Fuss- und Radwege
- Wanderweg ohne Hartbelag
- Wanderweg mit Hartbelag

Festlegung neu / Änderung

- Fuss- und Radweg
- Wanderweg mit Hartbelag und Radweg

N
W
O
S

Stand Grundlagenplan Geometer: 9. April 2019
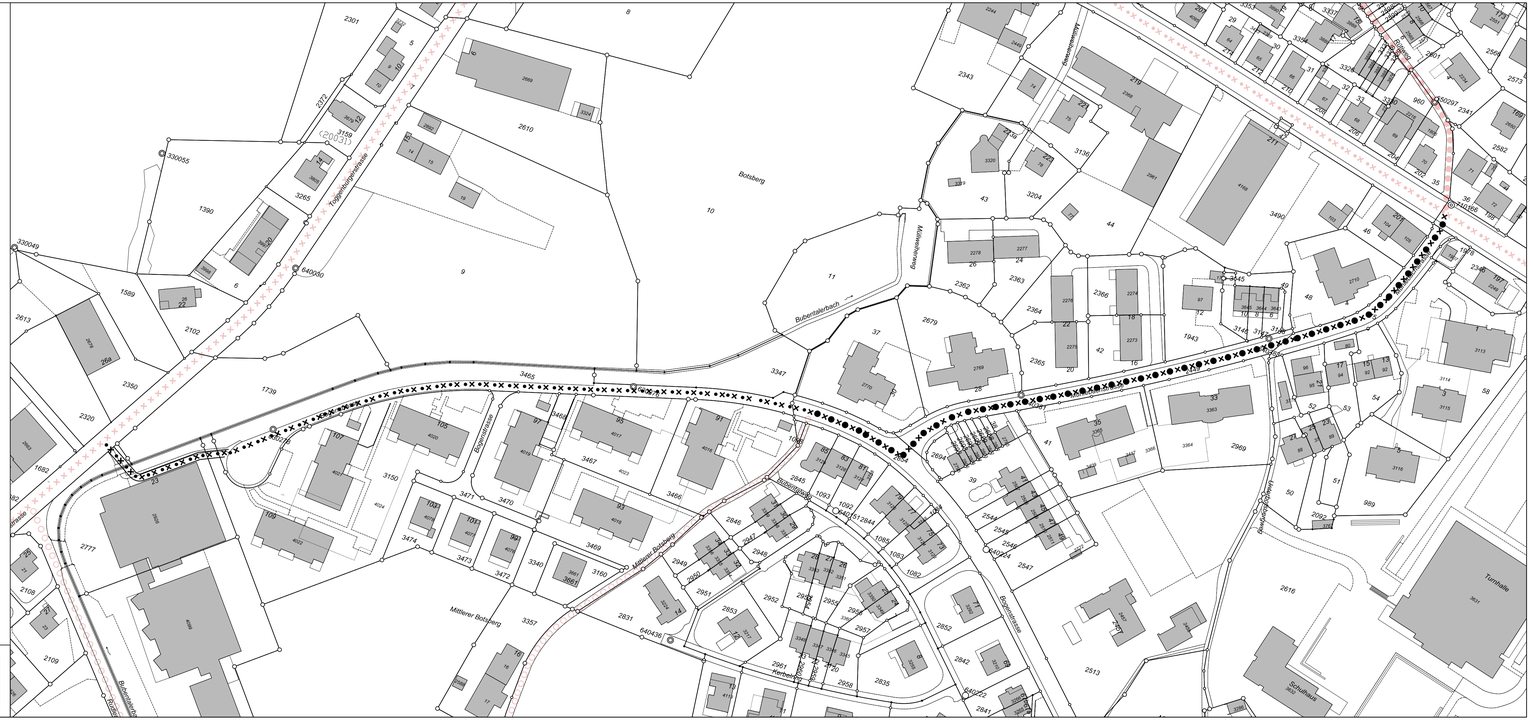
PLAN NR. D1480 - 3.513a		Version		a	b	c
		Datum	25.05.2021	01.06.2021		
CAD-Pfad: J:\CAD\Buero\Projekte\1480\Brücke Geh-Radweg\Pläne\3_513a_FWR.dgn		Gezeichnet	ecma	ck		
Format:	Massstab:	Geprüft	ck	ck		
30 / 105	1:1'000	Freigabe	Bg	Bg