flawil.ch

Sanierung Weidegghaldenstrasse 9230 Flawil
Strassensanierung

Bauprojekt

Übersichtsplan 1:10`000

Genehmigungsvermerke

Vom Gemeinderat Flawil erlassen

am

öffentlich aufgelegt

vom bis

Gemeindepräsident Gemeinderatsschreiber

Vorname Name Vorname Name

Vom Baudepartement des Kantons St. Gallen genehmigt am

Bauherrschaft
Gemeinde Flawil
Bahnhofstrasse 6 | 9230 Flawil

Bauingenieur | Verkehrsplanung
B3 Brühwiler AG
Ilgenstrasse 7 | 9200 Gossau

Projekt-Nr.	7331-G
Plan-Nr.	02.01-2
Planformat	A3
Fachbereich	Verkehrswegebau
Kontakt	info@b-3.ch +41 71 385 35 25

Index	Datum	erstellt	geprüft
	11.08.2021	dal	brb
A	17.02.2022	lul	brb
B			
C			

B3 Brühwiler AG
Ilgenstrasse 7
9200 Gossau

www.b-3.ch

2731000 2732000

1253000 1253000

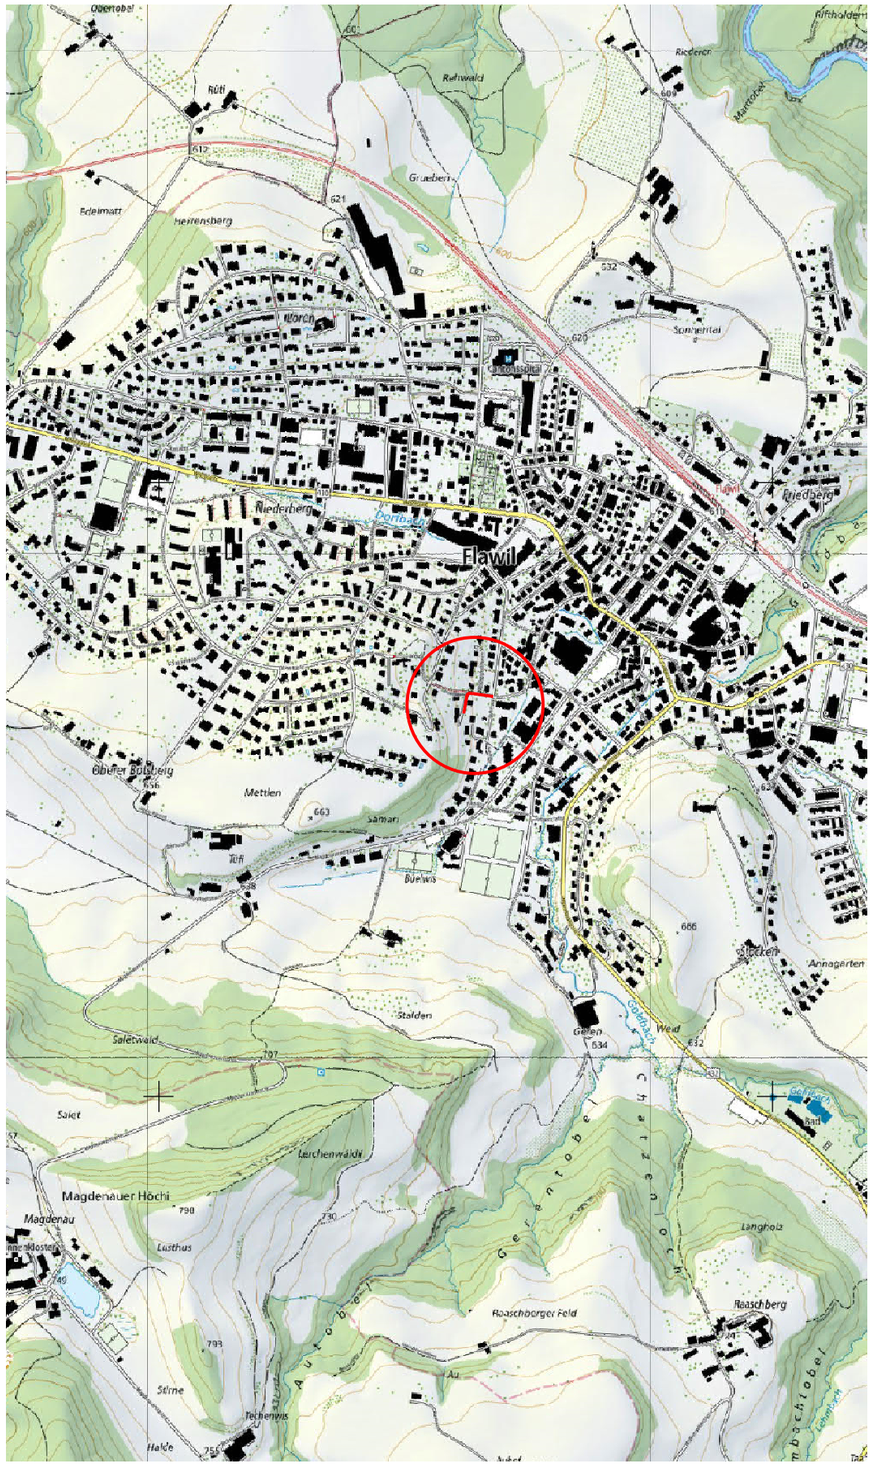

1252000 1252000

2731000 2732000