flawil.ch

B3

Sanierung Weideghaldenstrasse 9230 Flawil

Strassensanierung

Bauprojekt

Situation 1:250

Genehmigungsvermerke

Vom Gemeinderat Flawil erlassen

am

öffentlich aufgelegt

vom bis

Gemeindepräsident Gemeinderatsschreiber

Vorname Name Vorname Name

Vom Baudepartement des Kantons St. Gallen genehmigt am

Bauherrschaft
Gemeinde Flawil
Bahnhofstrasse 6 | 9230 Flawil

Bauingenieur | Verkehrsplanung
B3 Brühwiler AG
Ilgenstrasse 7 | 9200 Gossau

Projekt-Nr.	7331-G
Plan-Nr.	02.04
Planformat	60 x 70 cm
Fachbereich	Verkehrswegebau
Kontakt	info@b-3.ch +41 71 385 35 25

Index	Datum	erstellt	geprüft
	11.08.2021	dal	brb
A	07.10.2021	lul	brb
B	17.02.2022	lul	brb
C			

B3 Brühwiler AG
Ilgenstrasse 7
9200 Gossau

www.b-3.ch

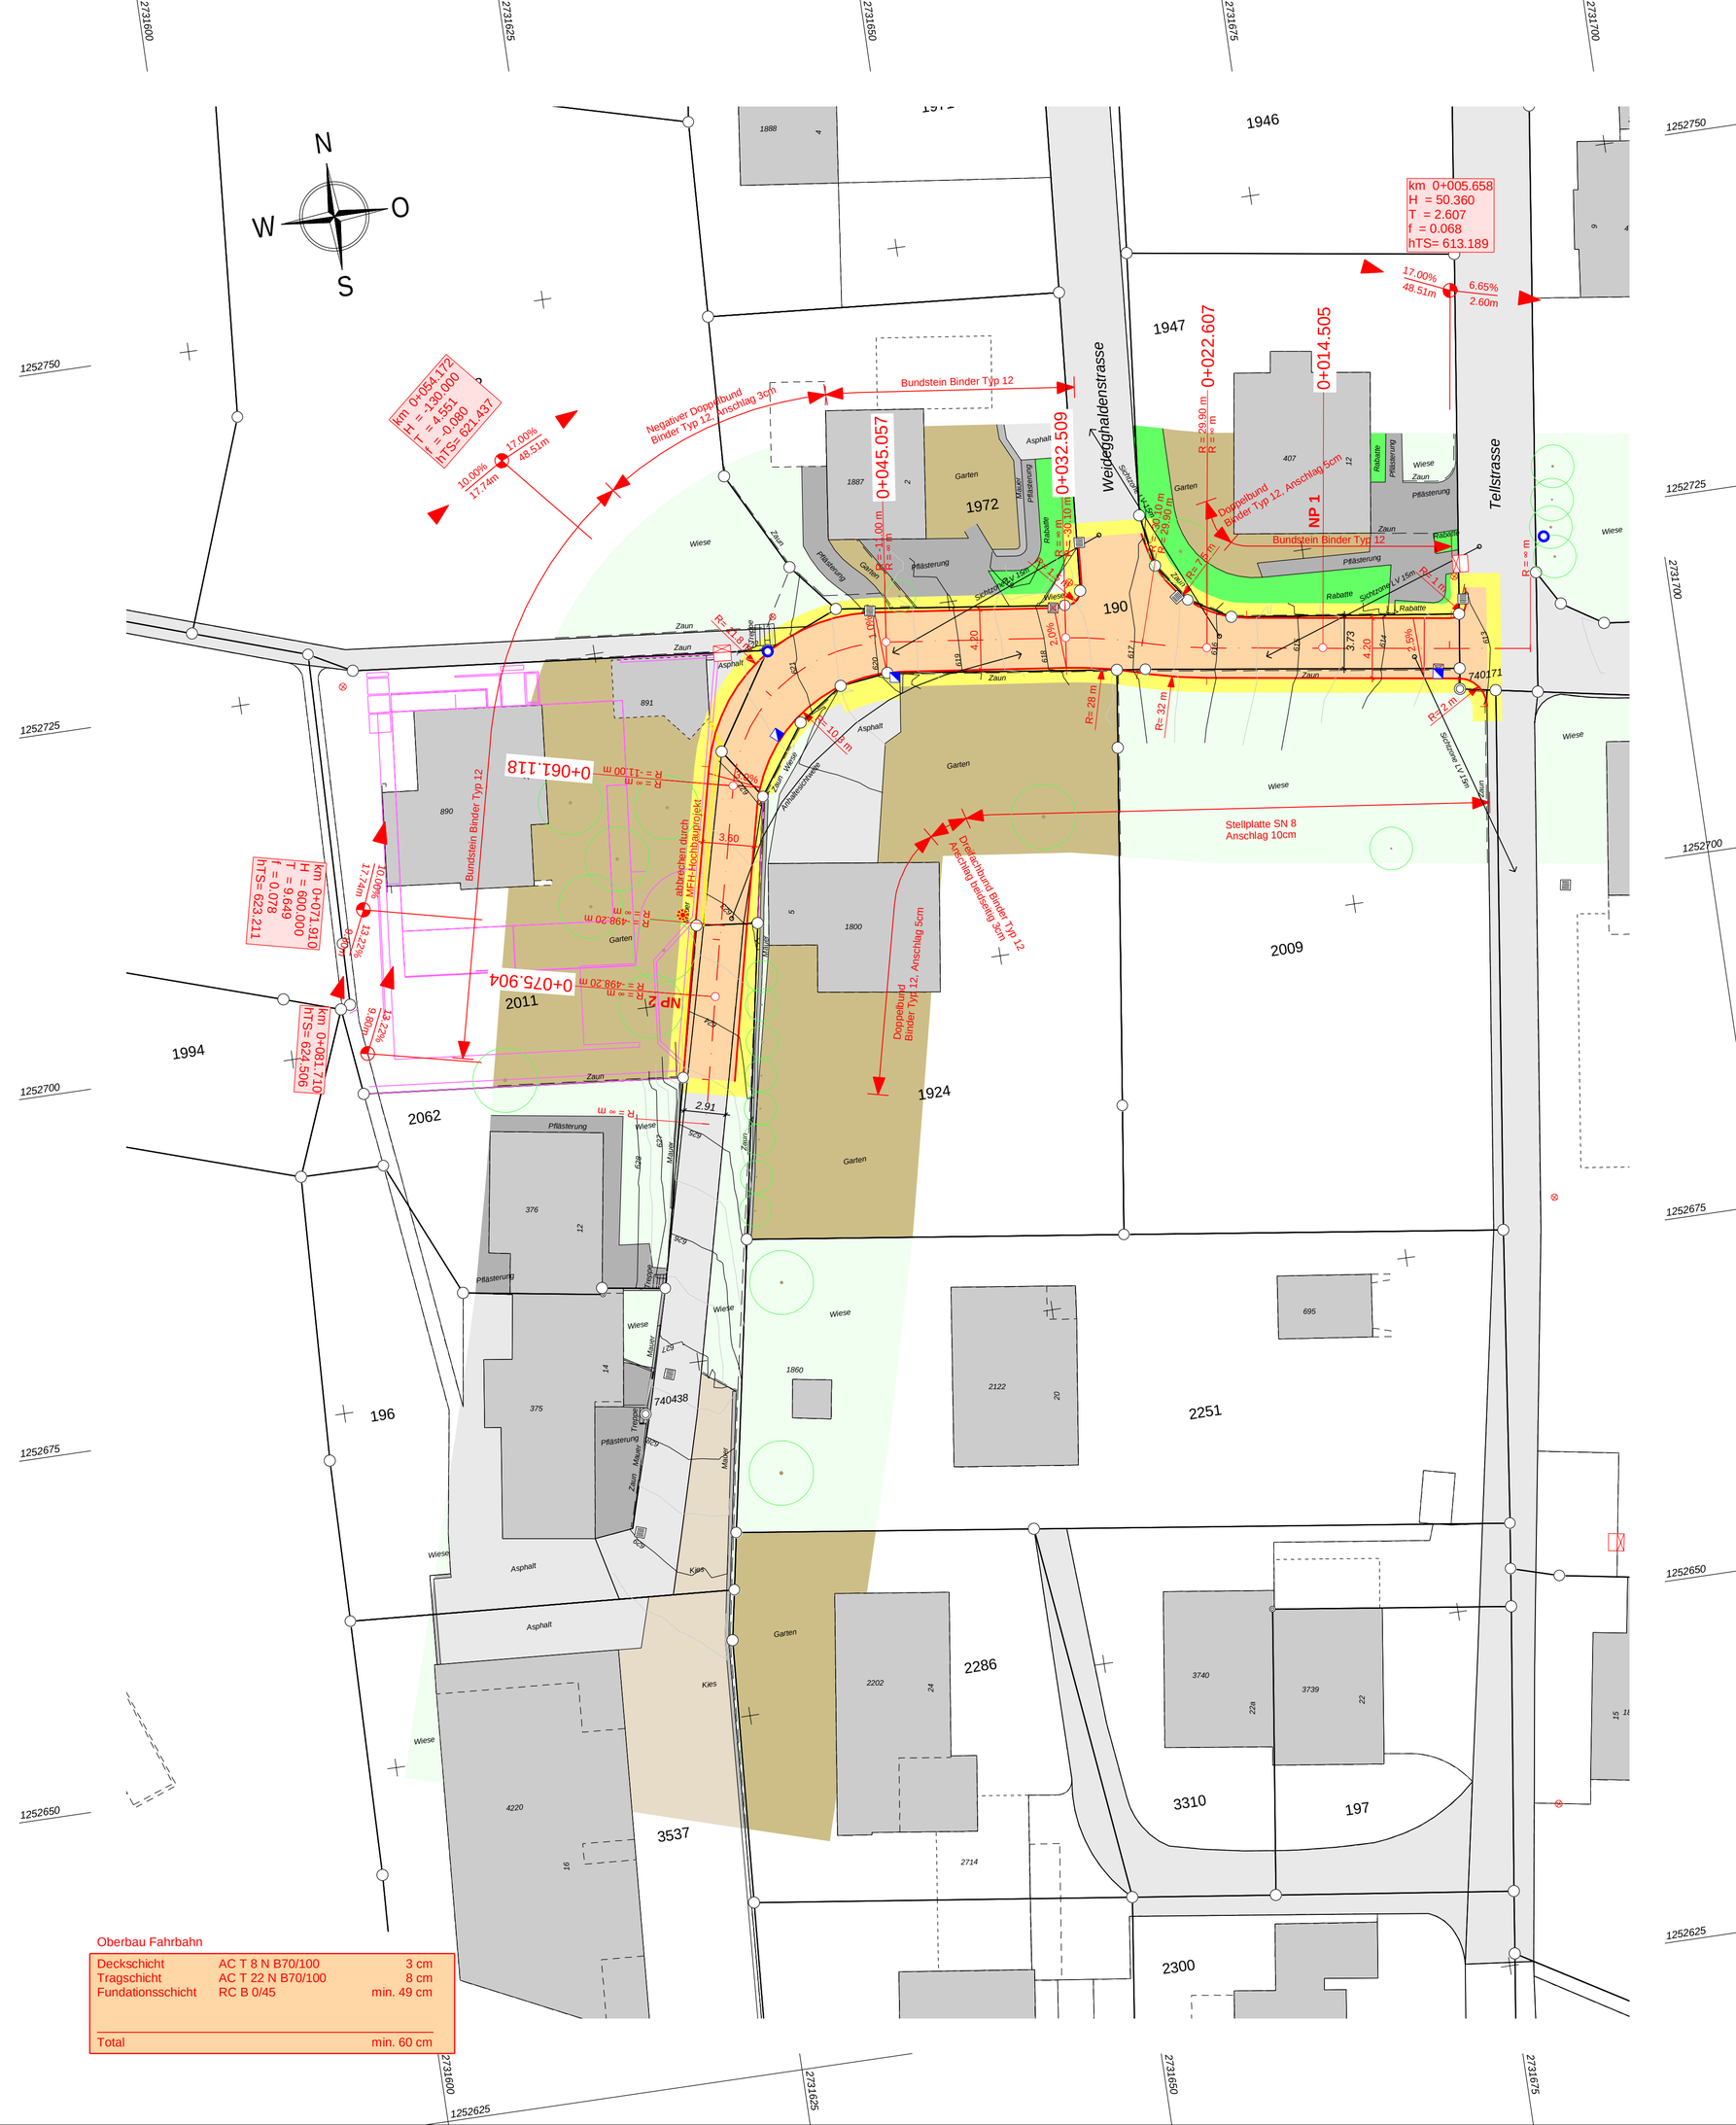

Oberbau Fahrbahn

Deckschicht	AC T 8 N B70/100	3 cm
Tragschicht	AC T 22 N B70/100	8 cm
Fundationsschicht	RC B 0/45	min. 49 cm
Total		min. 60 cm

Legende:

Umgebung Bestand

- *Strasse, Fahrbahn*
- *Pflästerung*
- *Wiese, Rasen*
- *Blockstein*
- *Garten*
- *Kiesplatz, Kiesweg*
- *Rabatte*
- *Hecke*
- *Bestockung*
- *Wald*
- *Bach*
- *Mauer, Sockel, Beton*
- *Steinrabatte*
- Markierung
- *Baum bleibend*
- *Baum roden*
- *Zu- und Wegfahrt bisher / bleibend*
- *Zu- und Weggang bisher / bleibend*
- *Zu- und Wegfahrt bisher / aufheben*
- *Zu- und Weggang bisher / aufheben*

Umgebung Projekt

- Strasse Asphalt
- Trottoirbereich / Aufwertung Asphalt
- Trottoirbereich / Aufwertung Pflästerung
- Trottoir Asphalt
- Pflästerung
- Warteunterstand
- Rabatte
- Anpassung
- Manövrierbereich
- Abbruch
- Beton
- Hecke
- farbloser Belag
- Kiesplatz, Kiesweg
- Bankett
- Drittprojekte
- Böschung Abtrag
- Böschung Auftrag
- Markierung
- Markierung aufheben
- Baum
- Poller-/ Schranke
- Sitzbank
- Abfallhai
- Parkuhr
- Baumscheibe
- Grenze neu
- spätere Ausführung
- Zu- und Wegfahrt künftig
- Zu- und Weggang künftig
- Anlagen SBB