flawil.ch

Sanierung Stockenstrasse Abschnitt Böschenweg bis Gerbereiweg

Von der Bau- und Infrastrukturkommission genehmigt:

Öffentliche Planauflage vom: bis:

Der Kommissionspräsident: Der Aktuar:

Situation Landerwerbsplan 1:200

Proj.: Ger	Datum: 20.04.2022	Änd.:	
Gez.: wg	Grösse: 30/126		
Plan Nr.: **2102-4**	**Bau- und Genehmigungsprojekt**		

INGENIEURBÜRO GRÖBLI + PARTNER AG

Bachstrasse 6
9244 Niederuzwil
Tel: 071/951 47 44
E-Mail: groebli.partner@bluewin.ch
Homepage: http://www.groeblipartner.ch/

Wilerstrasse 11
9230 Flawil
Tel: 071/393 36 44

1105.rib L:\2102 Gem. Flawil, Sanierung Stockenstr. Abschnitt Böschenweg bis Gerbereiweg\Pläne\2102-4_Situation_Landbeanspruchung_100.dwg

Legende

- Proj. Strasse und Platzsanierungsflächen
- *best. Fahrbahn*
- *prov. Belag*

Dazugehörige Planunterlagen:

- Situation Strassenbau und Werkleitung	Plan Nr. 2102 - 1C
- Querprofile	Plan Nr. 2102 - 2C
- Situation Sichtweite	Plan Nr. 2102 - 3B
- Situation Teilstrassenplan	Plan Nr. 2102 - 5B
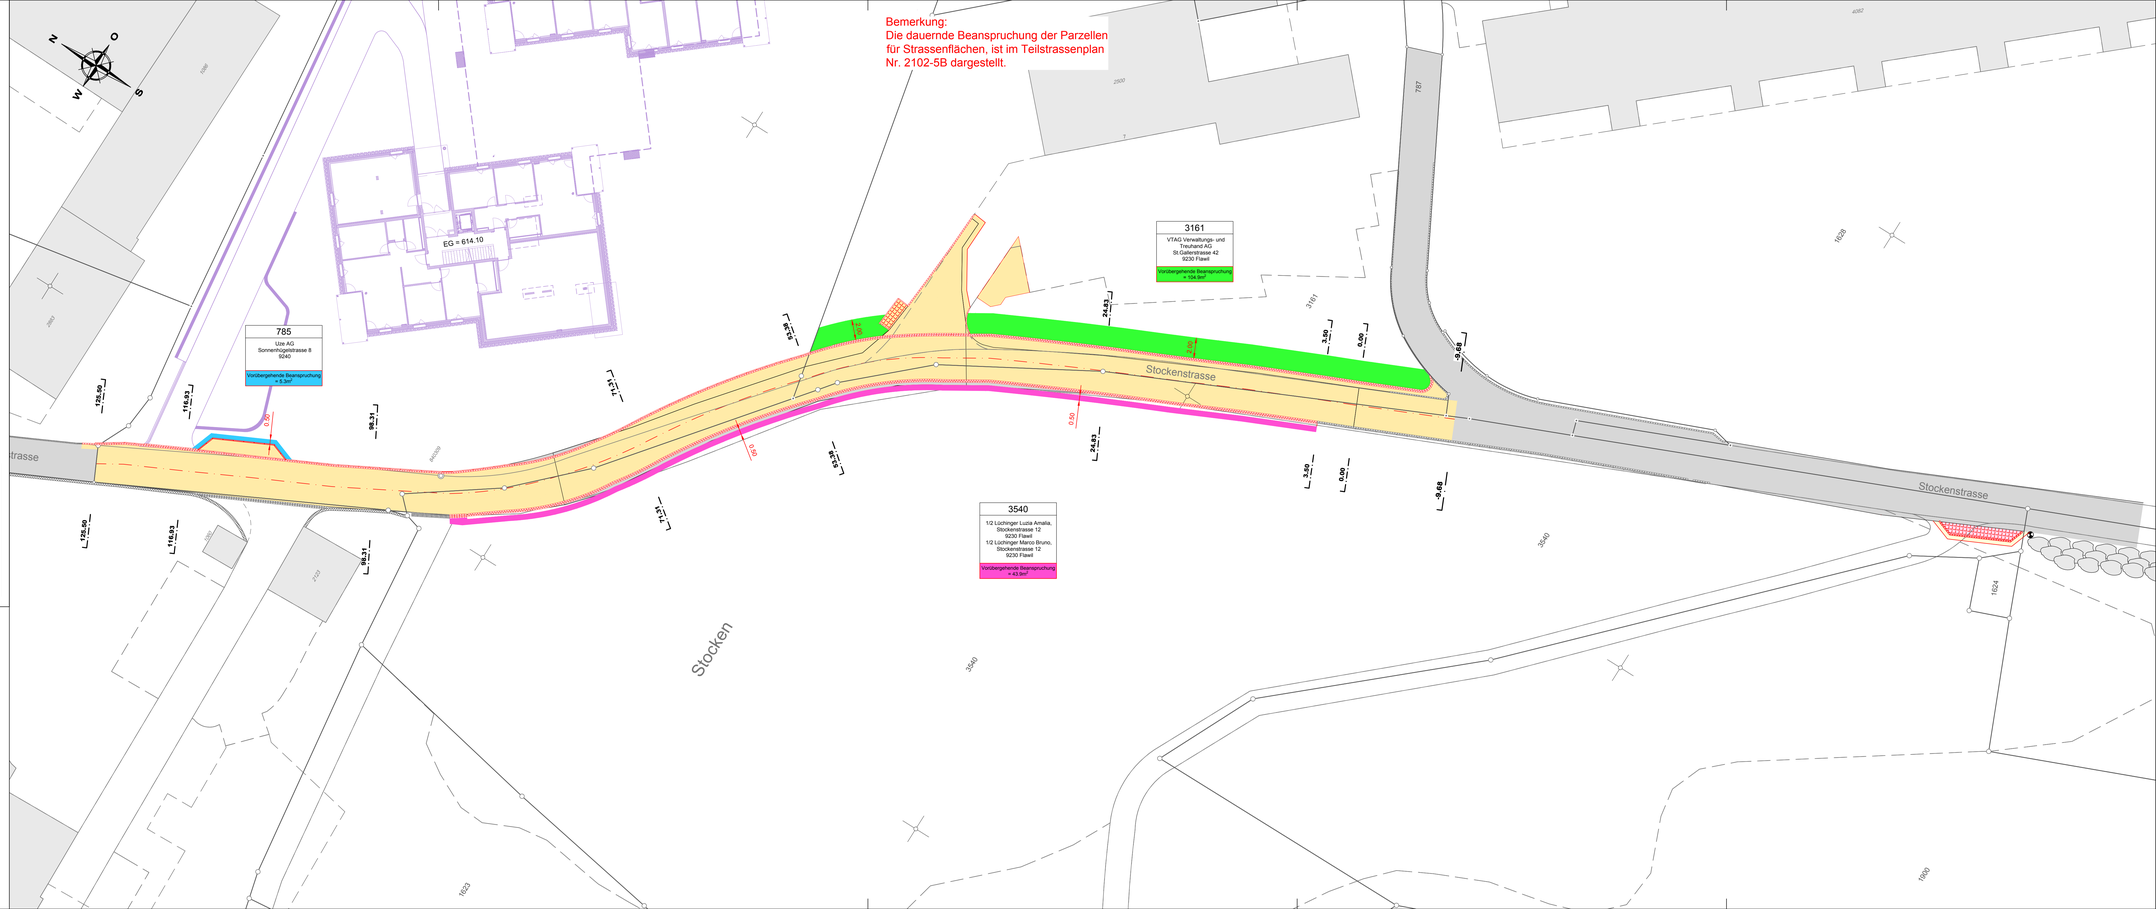
siehe Kanal-TV Aufnahmen von 12.-15.03.2021