flawil.ch

Sanierung Stockenstrasse Abschnitt Böschenweg bis Gerbereiweg

Situation Teilstrassenplan 1:500

Vom Gemeinderat genehmigt:

Gemeinderat Flawil
Der Gemeindepräsident: Der Ratsschreiber:

Mitwirkungsverfahren von: bis :

Oeffentliche Planauflage von : bis :

Vom Baudepartement des Kantons St. Gallen genehmigt am:

Mit Ermächtigung
Der Leiter Rechtsdienst Tiefbauamt:

Proj.:	Ger	Datum:	14.06.2021	Änd.:	25.11.2021, 20.04.2022
Gez.:	wg	Grösse:	30/63		
Plan Nr.:	**2102-5B**	**Bau und Genehmigungsprojekt**			

INGENIEURBÜRO GRÖBLI + PARTNER AG

Bachstrasse 6
9244 Niederuzwil
Tel: 071/951 47 44
E-Mail: groebli.partner@bluewin.ch
Homepage: http://www.groeblipartner.ch/

Wilerstrasse 11
9230 Flawil
Tel: 071/393 36 44

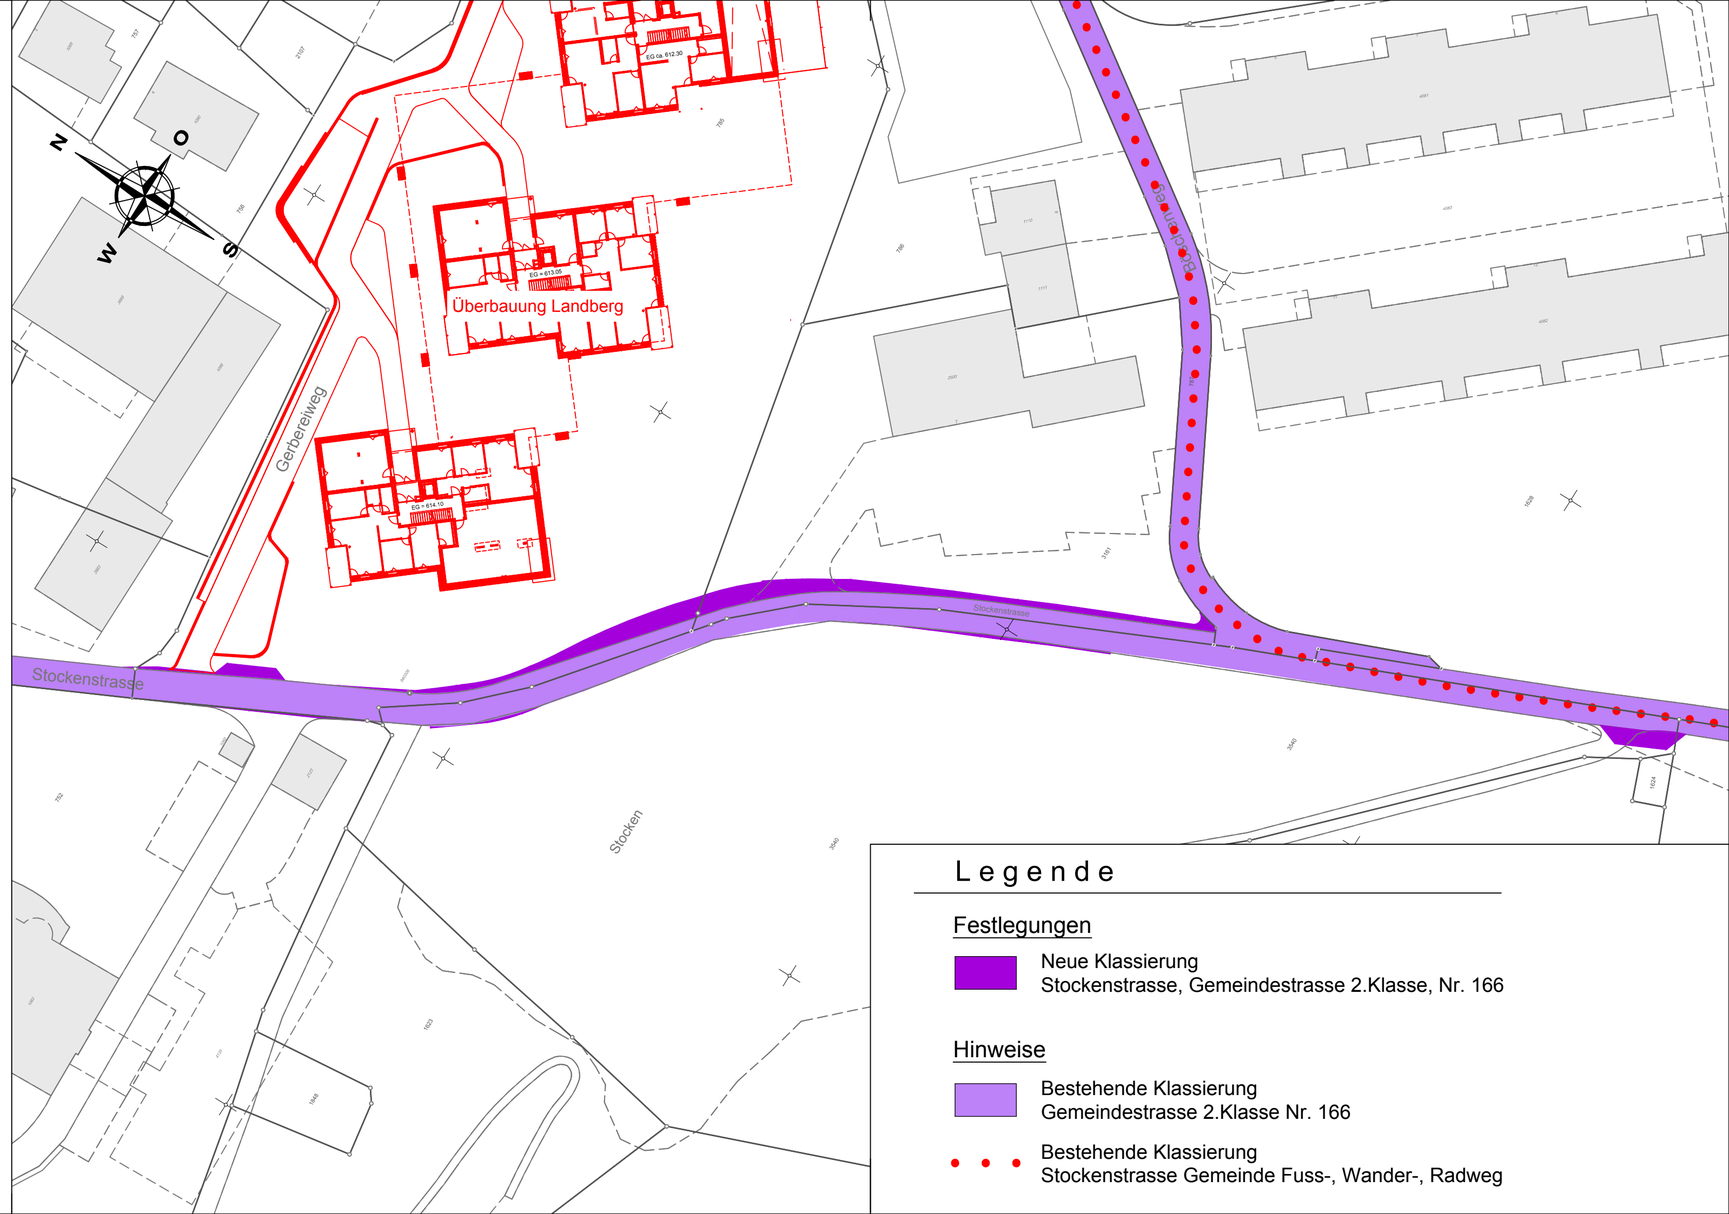

Legende

Festlegungen

Neue Klassierung
Stockenstrasse, Gemeindestrasse 2.Klasse, Nr. 166

Hinweise

Bestehende Klassierung
Gemeindestrasse 2.Klasse Nr. 166

Bestehende Klassierung
Stockenstrasse Gemeinde Fuss-, Wander-, Radweg