flawil.ch

WENDEPLATZ
WEIDEGGSTRASSE / -WEG

FLAWIL

PROJEKTPLAN

LANDERWERBSPLAN 1 : 200

6151-13			Gezeichnet	Kontrolliert	Datum
			CAD/fw	Rw	11. Mai 2022
			Änderungen		
Projektphase:					
Vorstudie	Vorprojekt	Bauprojekt			
Auflageprojekt	Ausführungsprojekt	Ausführungsplan	Exemplar für:		Format: 30x42

BILLINGER

BILLINGER AG INGENIEURBÜRO

Wasserversorgung
Siedlungswasserbau
Strassenbau
Stahlbetonbau

9244 Niederuzwil

Tel. 071 955 98 55
E-mail: billing@bluewin.ch

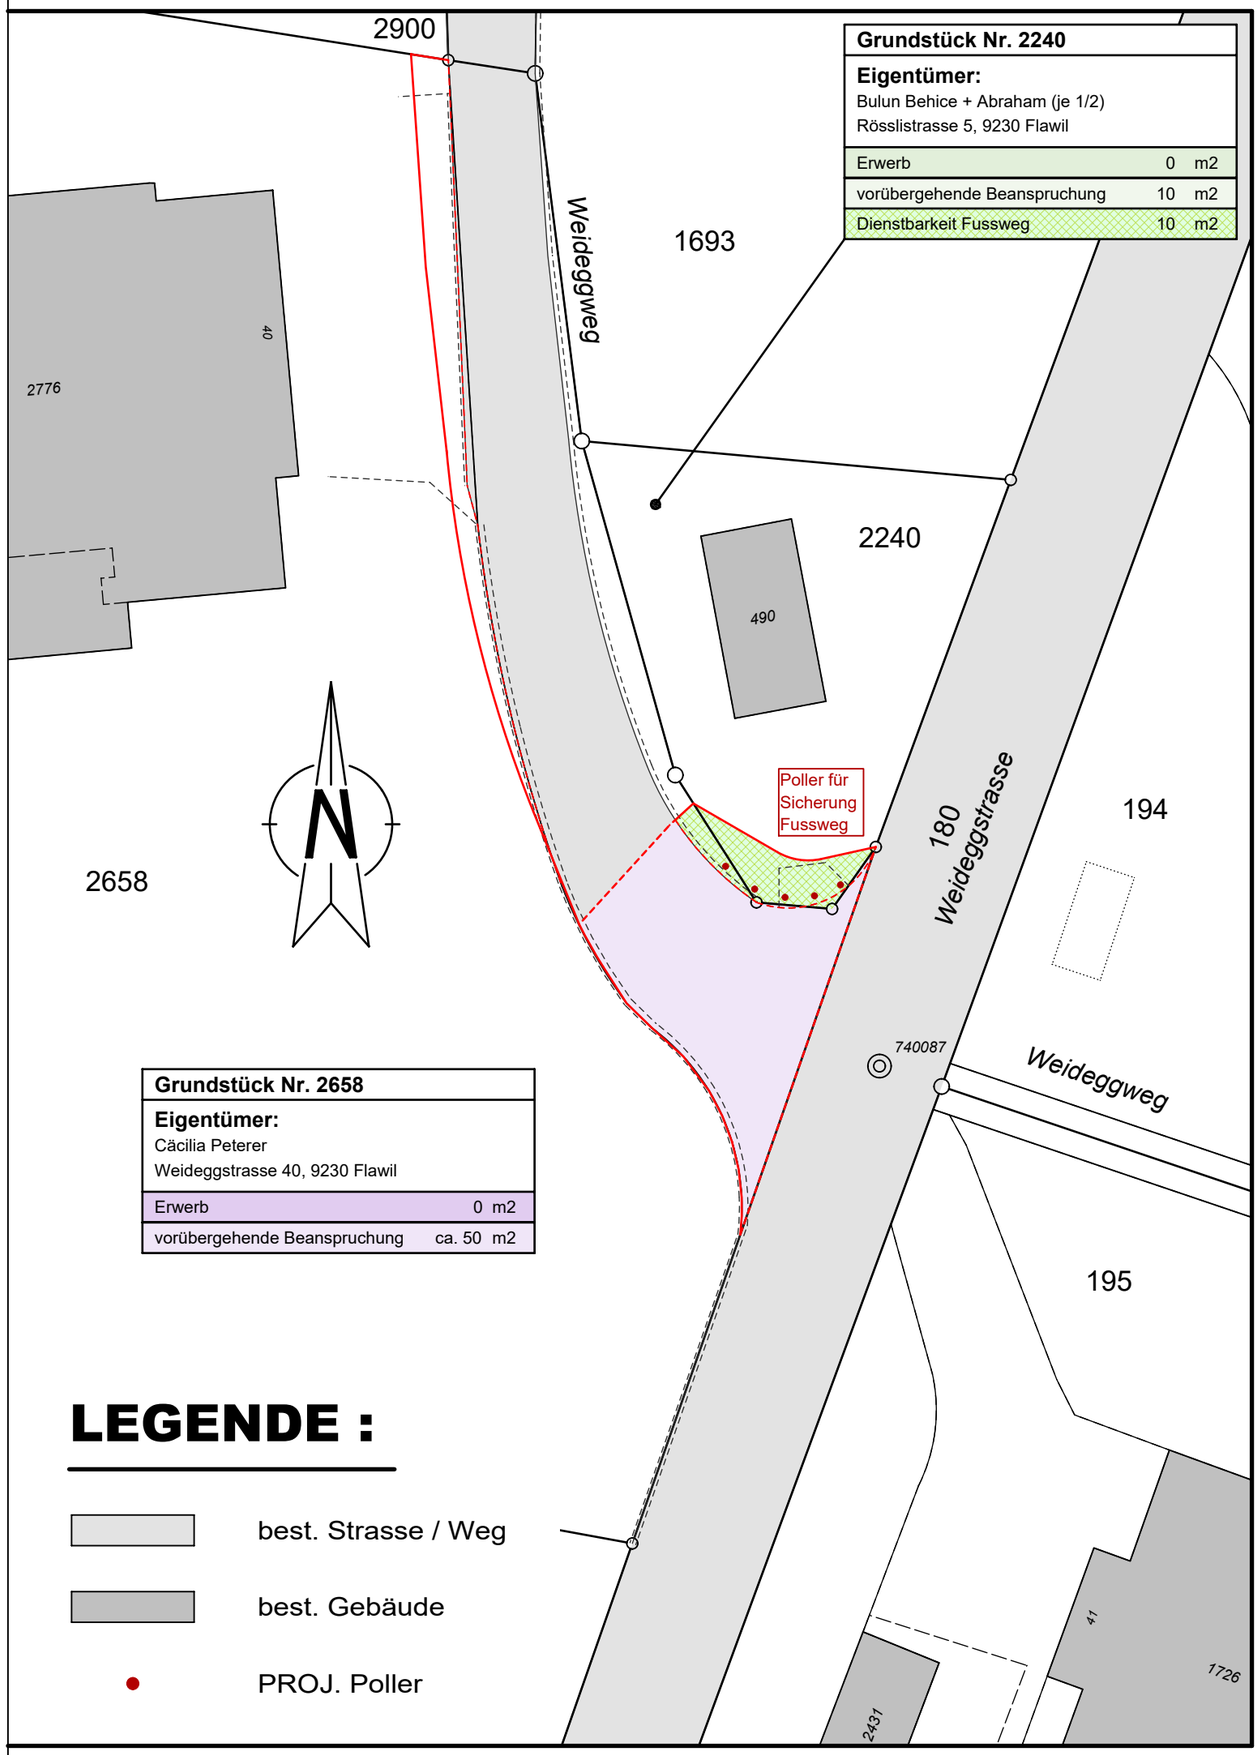

LEGENDE :

- best. Strasse / Weg
- best. Gebäude
- PROJ. Poller