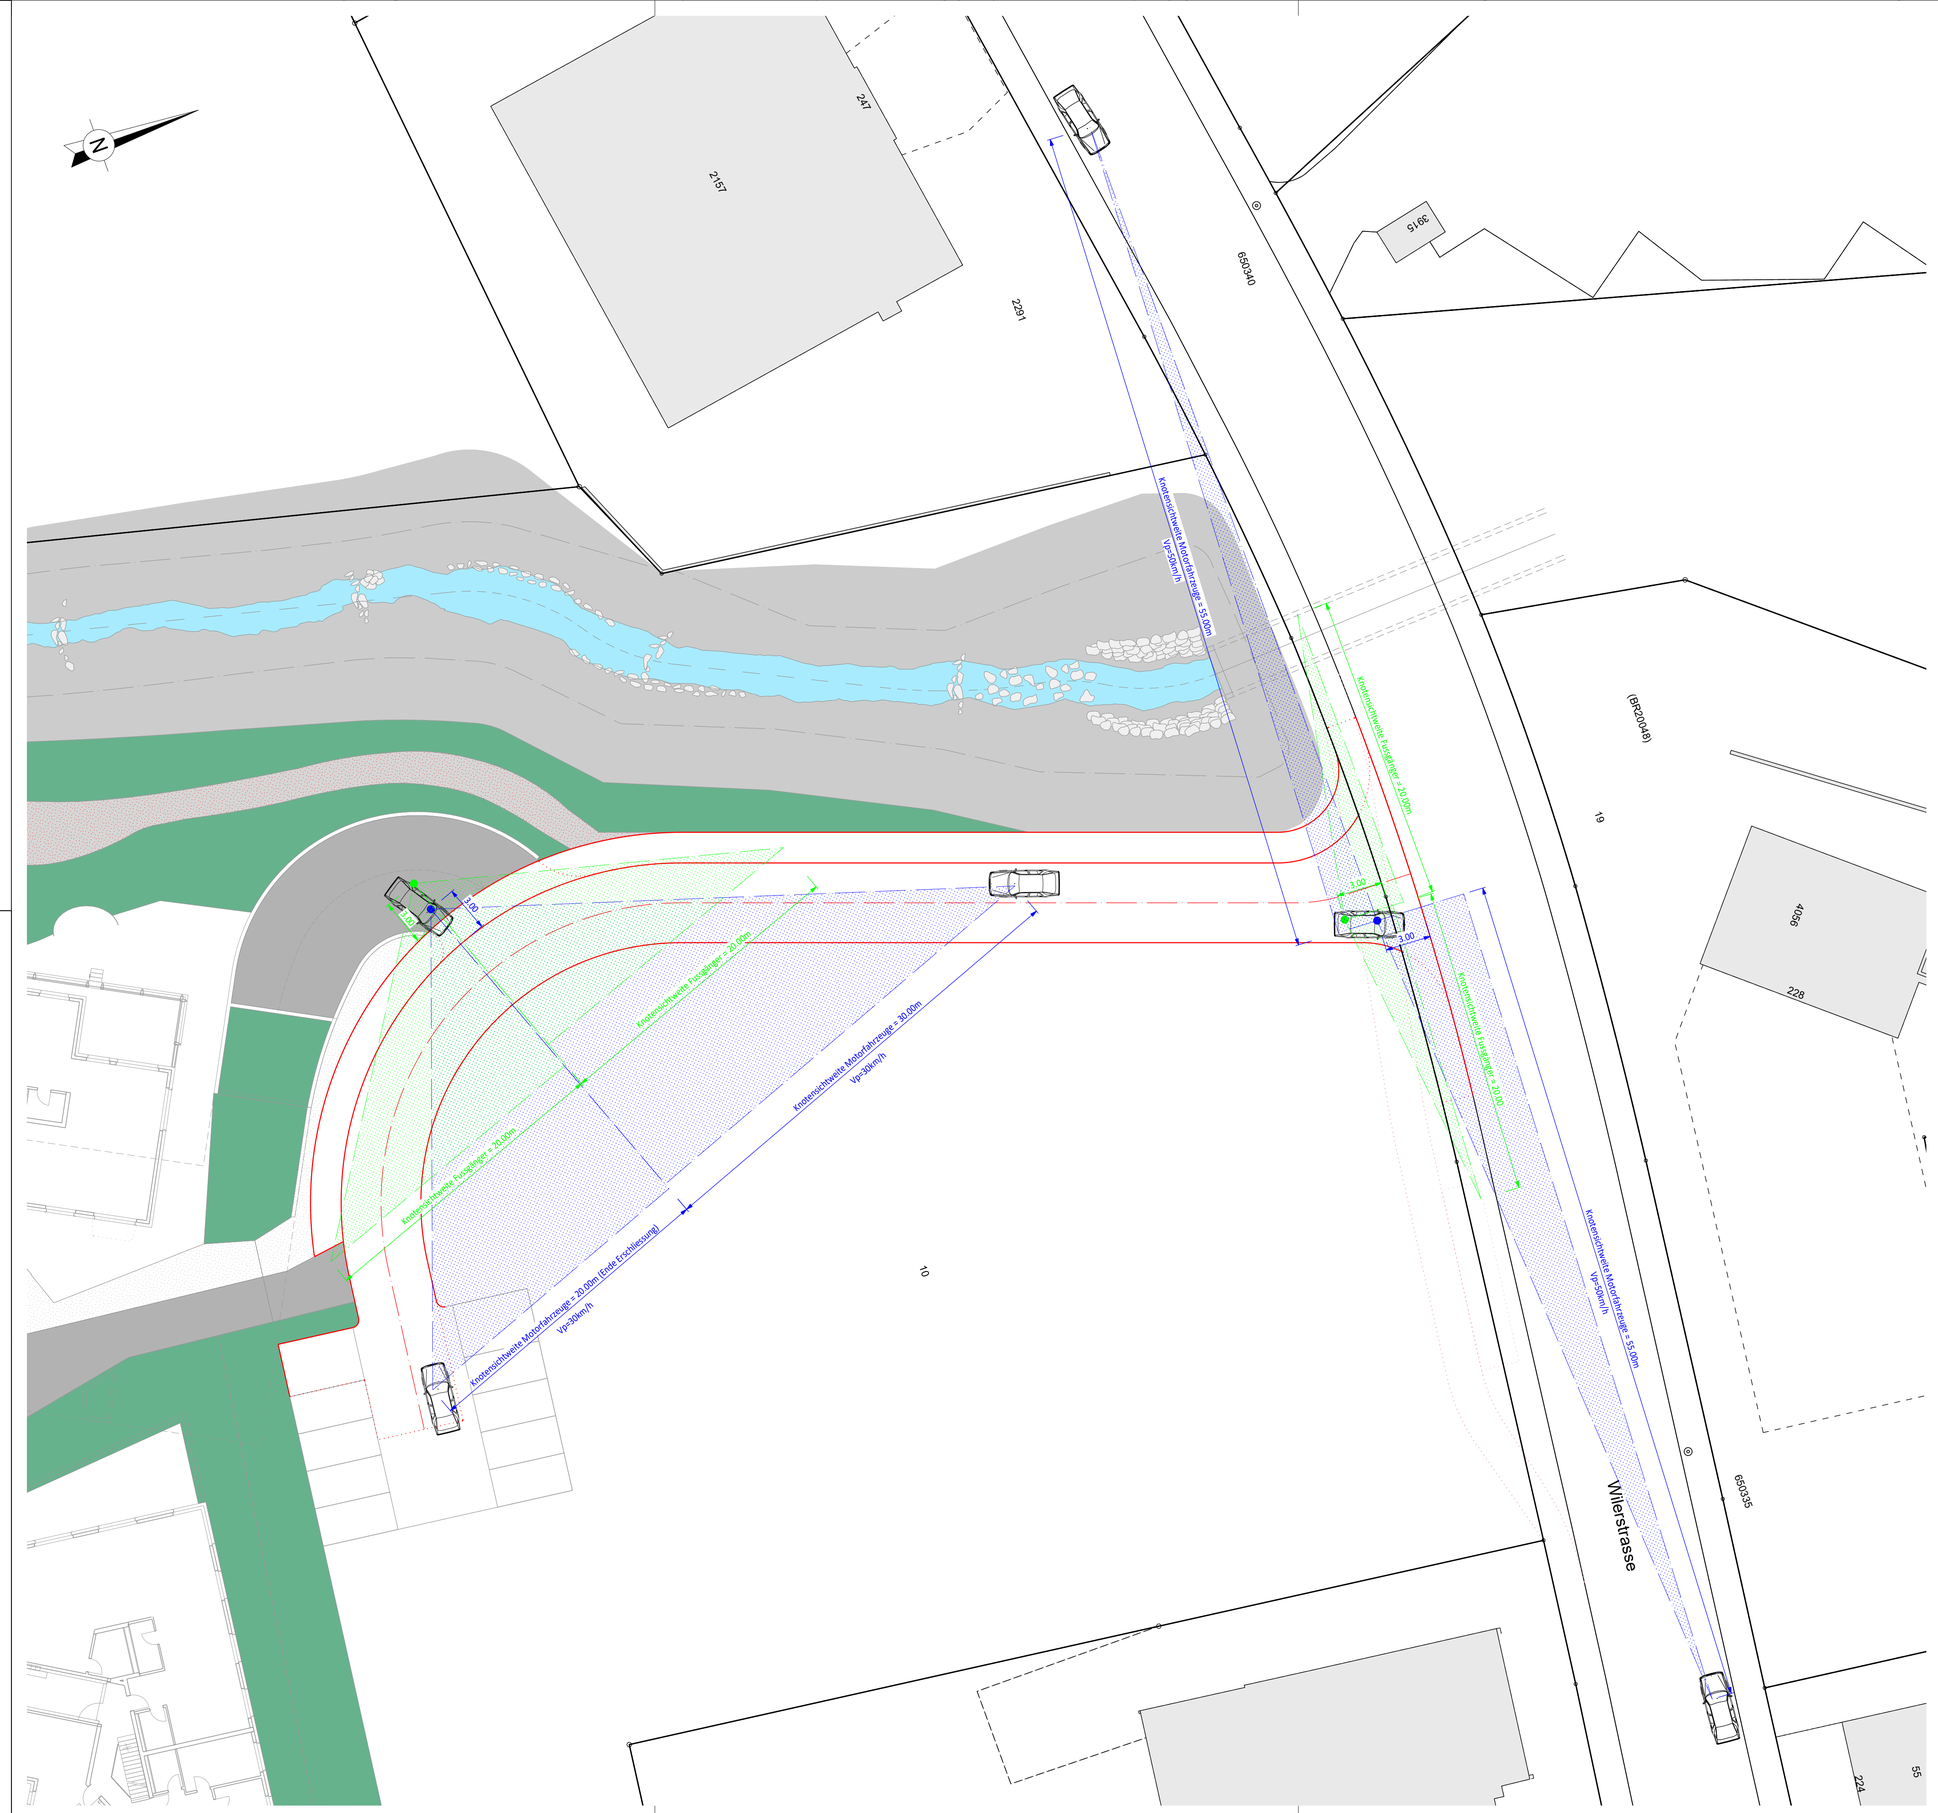

flawil.ch

Gemeinde Flawil

Erschliessung Überbauung Botsberg, Flawil

Baueingabe

Situation Sichtweiten 1:200

Vom Gemeinderat genehmigt:

Der Gemeindepräsident ..... Der Ratsschreiber .....

Öffentliche Planauflage:

.....

Projektverfasser:

SJB Kempter Fitze AG
Hintere Dorfstrasse 4
CH-9113 Degersheim
Tel. +41 71 371 32 70
www.sjb.ch

WIR GESTALTEN RÄUME FÜR MENSCH + NATUR

Plan Nr. 721.016-307
Format 594 x 840

Änd.	Entw.	Gez.	Kontr.	Datum
	MRU	MRU	Ha	24.06.2022
a				
b				
c				
d				

Exemplar für: