flawil.ch

B3

Sanierung Magdenauerstrasse Flawil

Bauprojekt

Landerwerbs- und Enteignungsplan
Massstab 1:250

Bauherrschaft
Gemeinde Flawil
Bahnhofstrasse 6 | 9230 Flawil

Architektur
Esch.Sintzel GmbH
Badenstrasse 156 | 8004 Zürich

Bauingenieur | Verkehrsplanung
B3 Brühwiler AG
Ilgenstrasse 7 | 9200 Gossau

Landschaftsarchitektur
Schmid Landschaftsarchitekten GmbH
Uetlibergstrasse 137 | 8045 Zürich

Projekt-Nr.	7309-G
Plan-Nr.	02.08
Planformat	30 x 55 cm
Fachbereich	Verkehrswegebau
Kontakt	info@b-3.ch +41 71 385 35 25

Index	Datum	erstellt	geprüft
	29.11.2022	sid	brb
A			
B			
C			

B3 Brühwiler AG
Ilgenstrasse 7
9200 Gossau
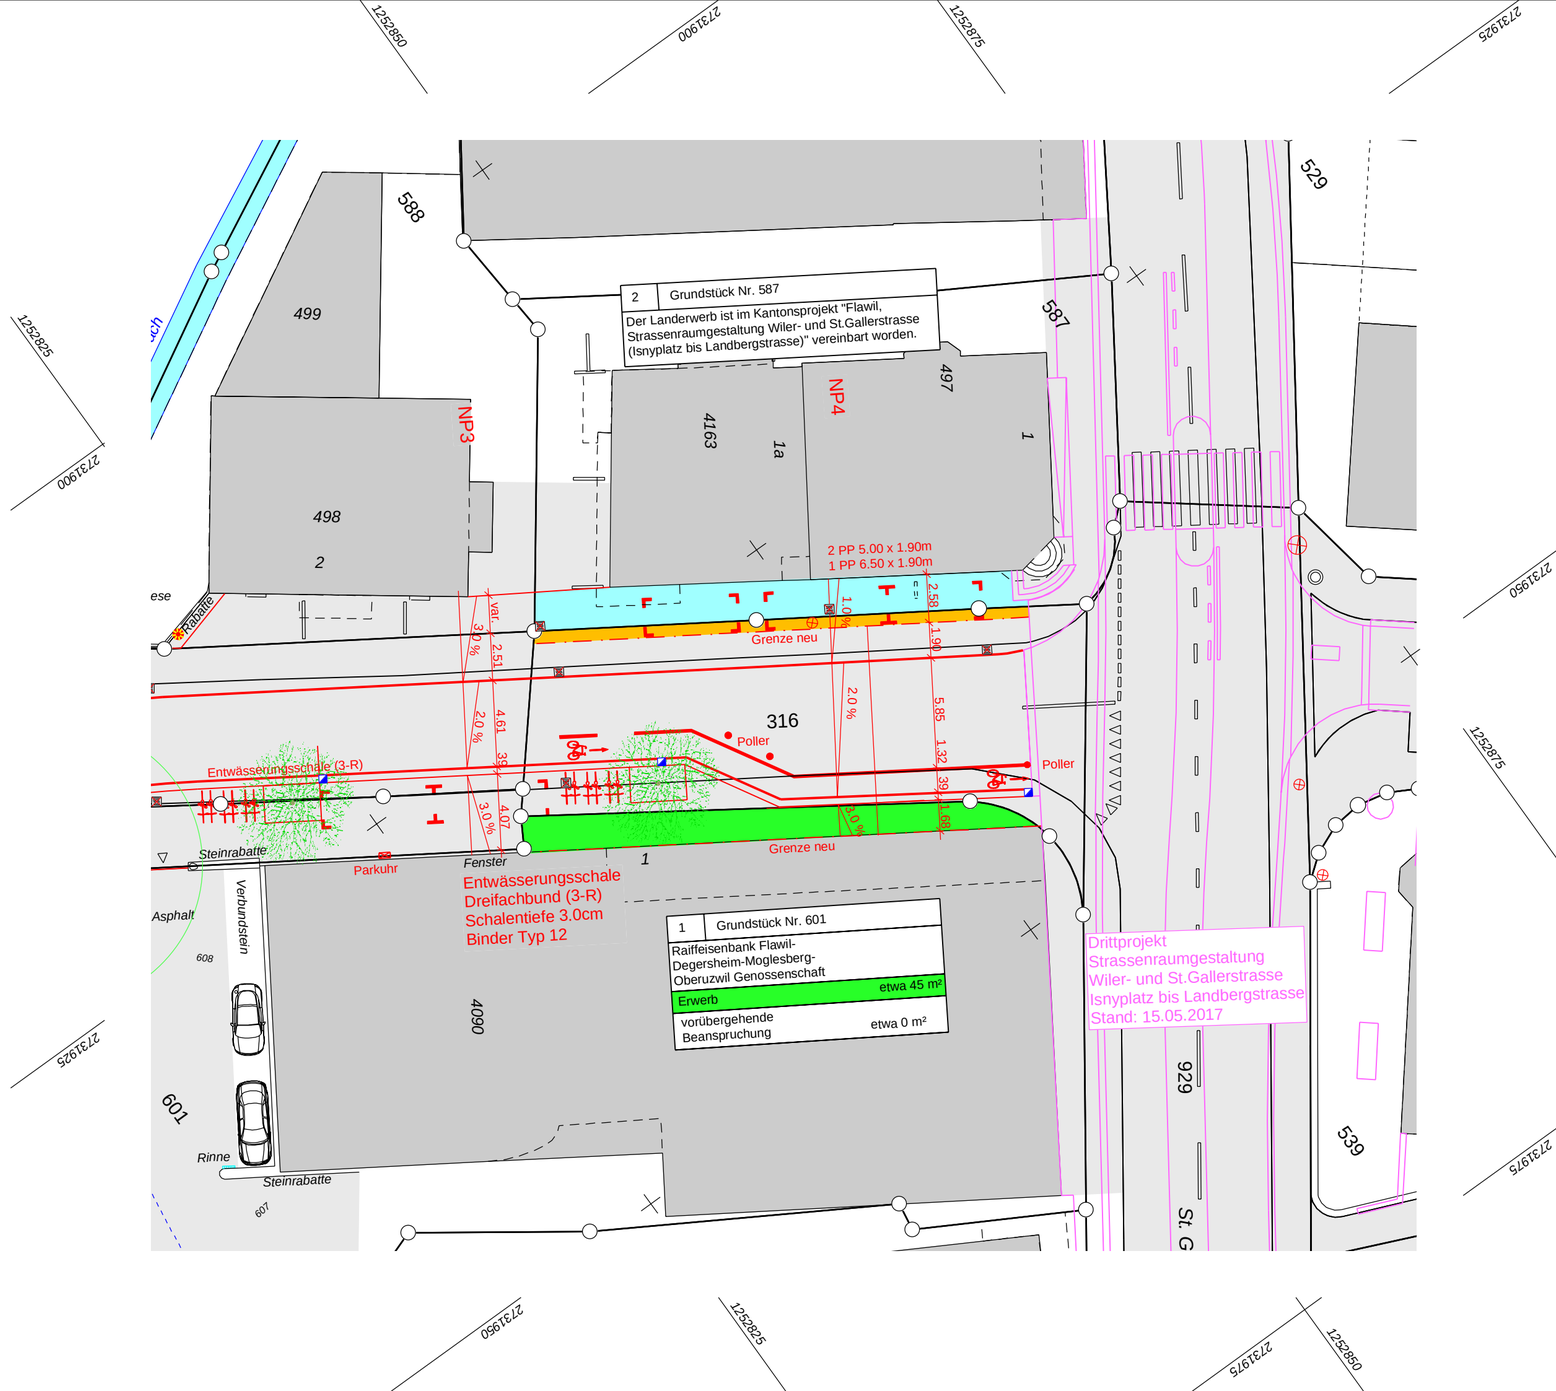
www.b-3.ch