flawil.ch

B 3

Sanierung Magdenauerstrasse Flawil

Bauprojekt

Teilstrassenplan 1:500

Bauherrschaft
Gemeinde Flawil
Bahnhofstrasse 6 | 9230 Flawil

Architektur
Esch.Sintzel GmbH
Badenstrasse 156 | 8004 Zürich

Bauingenieur | Verkehrsplanung
B3 Brühwiler AG
Ilgenstrasse 7 | 9200 Gossau

Landschaftsarchitektur
Schmid Landschaftsarchitekten GmbH
Uetlibergstrasse 137 | 8045 Zürich

Projekt-Nr.	7309-G
Plan-Nr.	02.12
Planformat	35 x 84 cm
Fachbereich	Verkehrswegebau
Kontakt	info@b-3.ch +41 71 385 35 25

Index	Datum	erstellt	geprüft
	29.11.2022	jup/sid	brb
A	16.12.2022	sid	brb
B			
C			

B3 Brühwiler AG
Ilgenstrasse 7
9200 Gossau

www.b-3.ch

Legend:

Hinweis

- Kantonsstrasse KS (bestehend)
- Gemeindestrasse 1. Klasse GS1 (bestehend)
- Gemeindestrasse 2. Klasse GS2 (bestehend)
- Weg 2. Klasse (bestehend)
- Gemeindestrasse 1. Klasse in Kantonsstrasse (neu)
- Rad- und Wanderweg mit Hartbelag (bestehend)
- Fussweg (bestehend)
- Fuss- und Radweg (bestehend)

Festlegung neu

- Gemeindestrasse 2. Klasse GS2 (neu)
- Weg 2. Klasse (neu)
- Fussweg (neu)

Festlegung Umklassierung

- Gemeindestrasse 1. Klasse in Gemeindestrasse 2. Klasse

Festlegung aufheben

- Gemeindestrasse 1. Klasse GS1 (aufheben)
- Weg 2, Klasse (aufheben)
- Fussweg (aufheben)

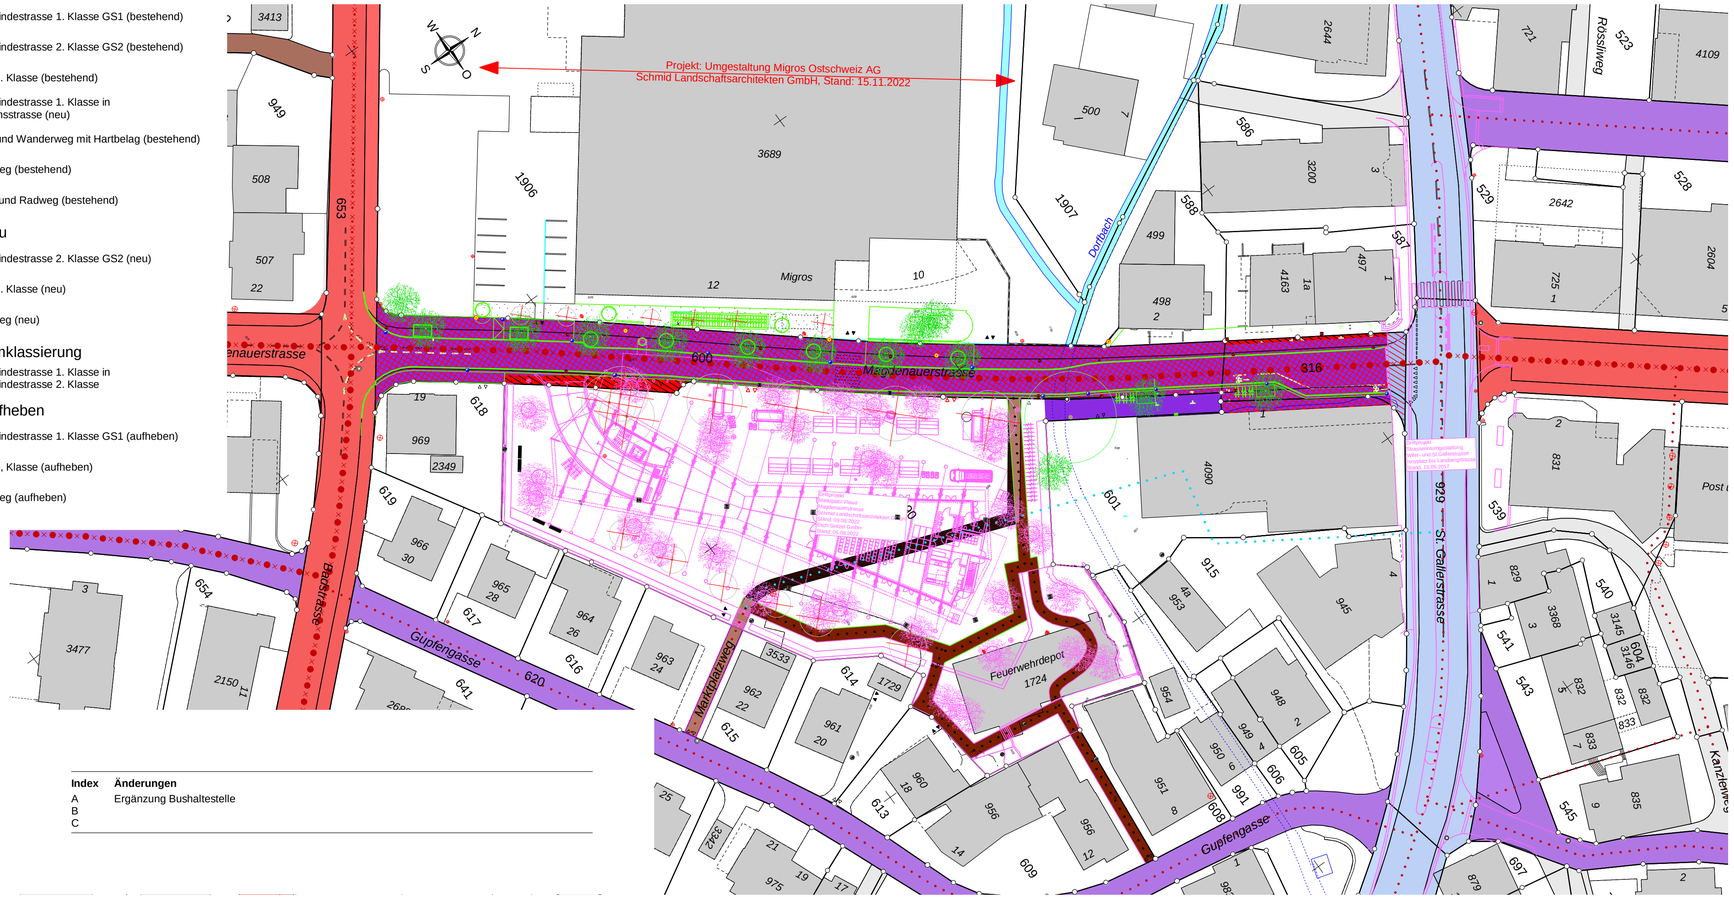

Index	Änderungen
A	Ergänzung Bushaltestelle
B	
C	