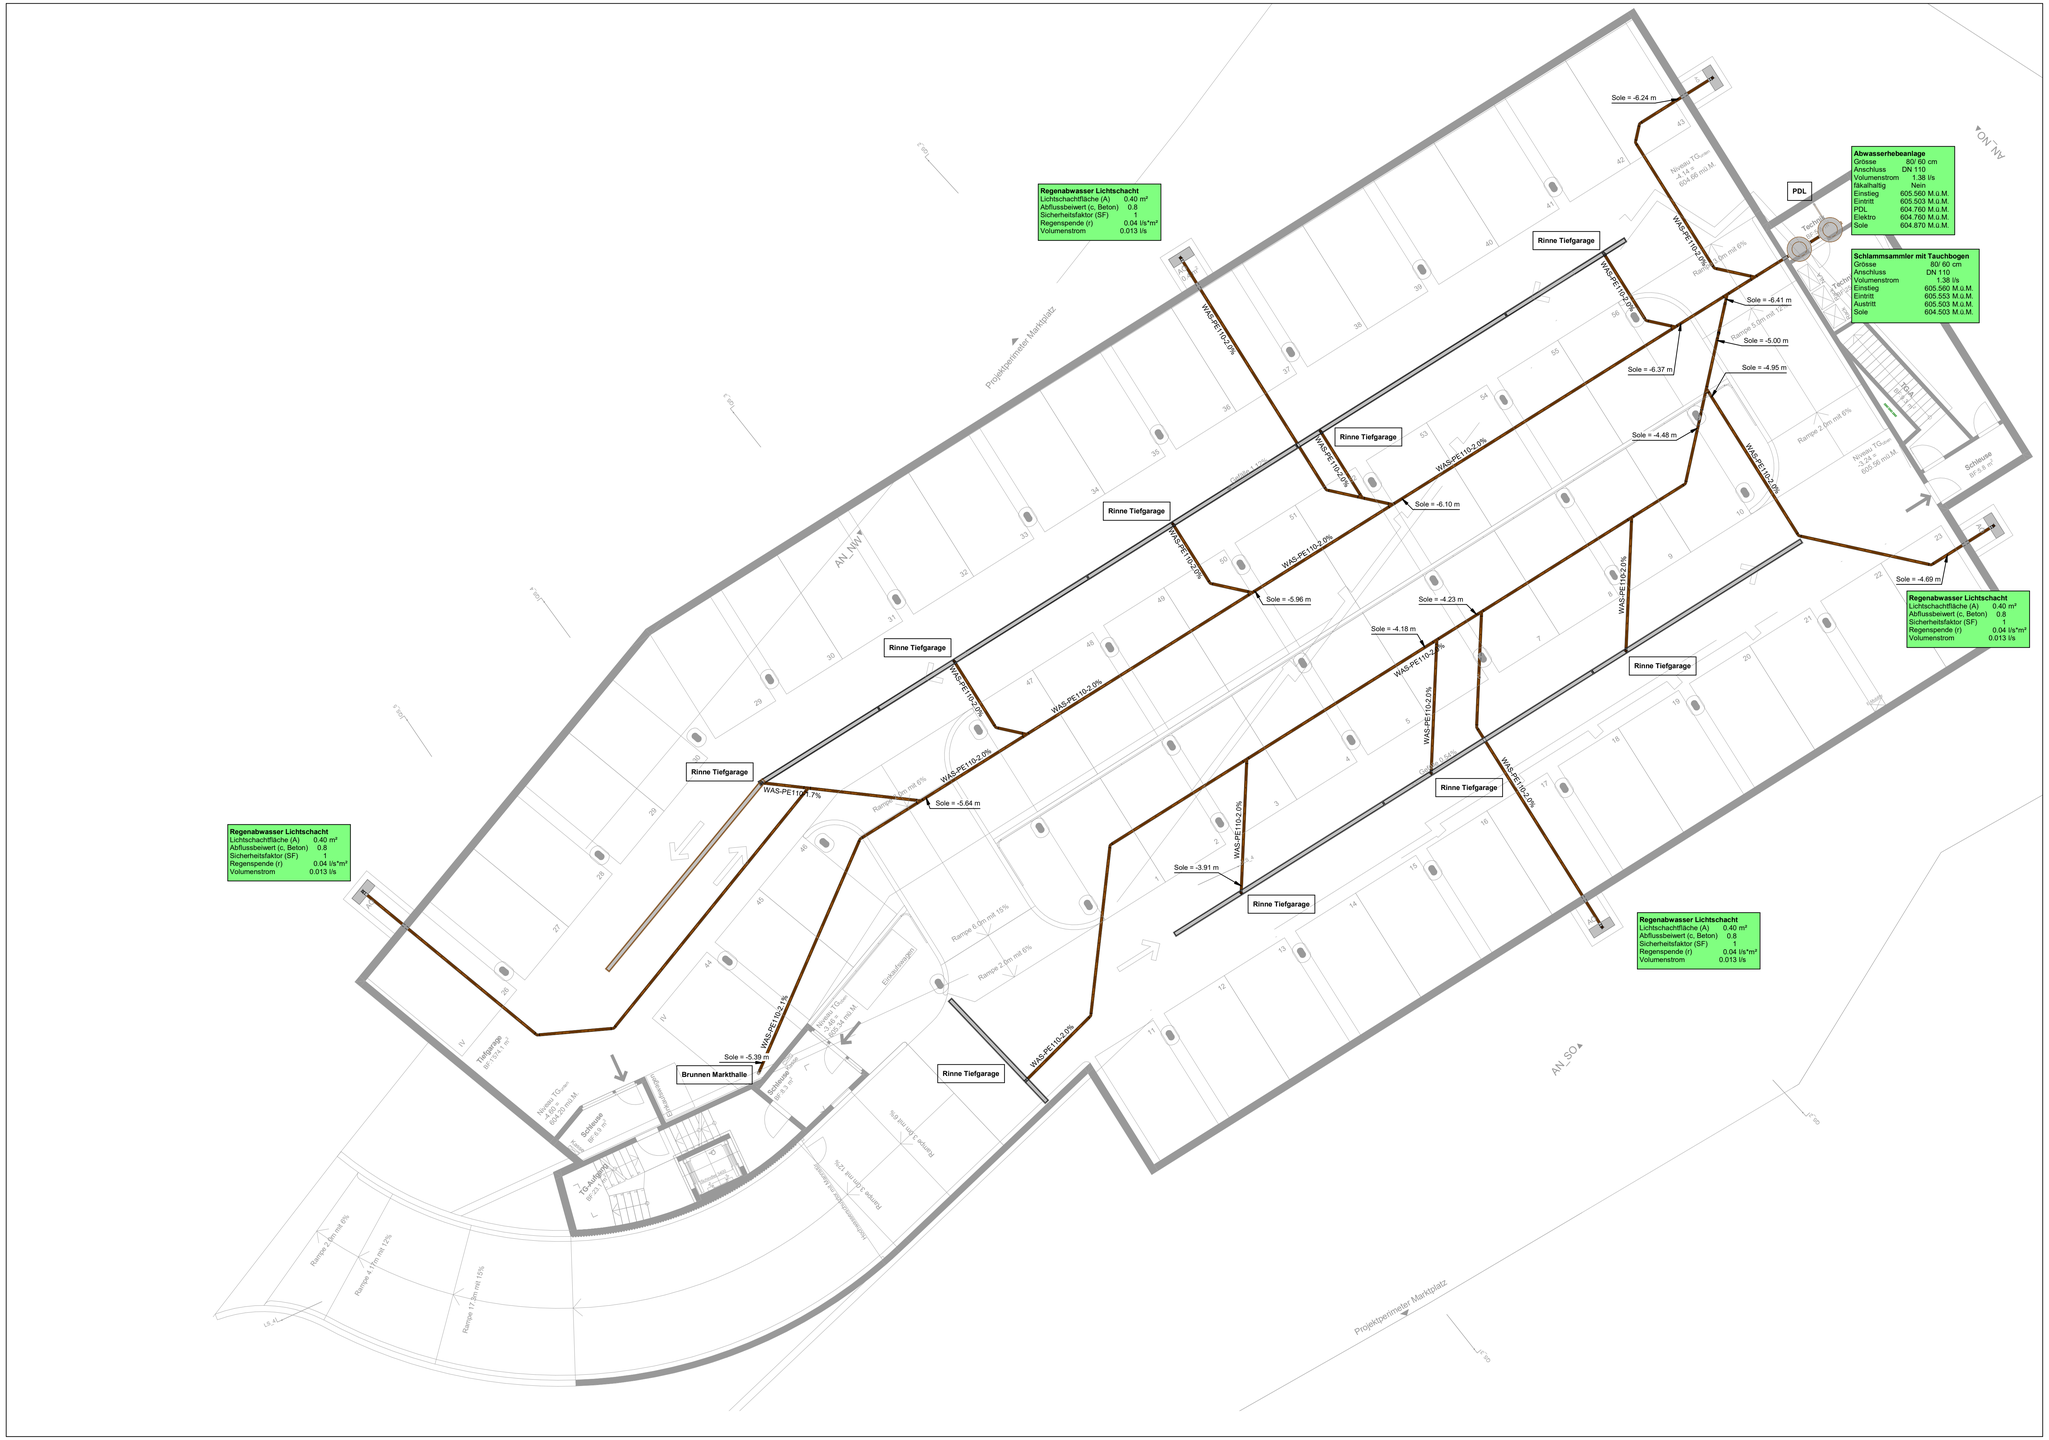
Regenabwasser Lichtschacht
Lichtschachtfläche (A) 0.40 m²
Abflussbeiwert (c, Beton) 0.8
Sicherheitsfaktor (SF) 1
Regenspende (r) 0.04 l/s*m²
Volumenstrom 0.013 l/s
Abwasserhebeanlage
Grösse 80/ 60 cm
Anschluss DN 110
Volumenstrom 1.38 l/s
Rückhaltig Nein
Einstieg 605.560 M.ü.M.
Eintritt 605.503 M.ü.M.
PDL 604.760 M.ü.M.
Elektro 604.760 M.ü.M.
Sole 604.870 M.ü.M.
Schlammsammler mit Tauchbogen
Grösse 80/ 60 cm
Anschluss DN 110
Volumenstrom 1.38 l/s
Einstieg 605.560 M.ü.M.
Eintritt 605.553 M.ü.M.
Austritt 605.503 M.ü.M.
Sole 604.503 M.ü.M.
PDL
Rinne Tiefgarage
WAS-PE110-2.0%
WAS-PE110-1.7%
WAS-PE110-1.1%
WAS-PE110-2.6%
Sole = -6.24 m
Sole = -6.41 m
Sole = -5.00 m
Sole = -6.37 m
Sole = -4.95 m
Sole = -4.48 m
Sole = -6.10 m
Sole = -5.96 m
Sole = -4.23 m
Sole = -4.18 m
Sole = -5.64 m
Sole = -3.91 m
Sole = -5.39 m
Sole = -4.69 m
Brunnen Markthalle
Projektbereich Marktplatz
AN_NW
AN_NO
AN_SO
Rampe 2.8m mit 6%
Rampe 6.6m mit 15%
Rampe 2.8m mit 6%
Rampe 2.8m mit 6%
Rampe 2.8m mit 6%
Rampe 4.1m mit 12%
Rampe 17.8m mit 13%
Rampe 7.1m mit 6%
Rampe 5.2m mit 6%
Rampe 7.1m mit 6%
Tiefgarage
BF 0.4 m²
Schleuse
BF 0.4 m²
Schleuse
BF 0.4 m²
Eingang
Eingang
Eingang